



Marenostrium

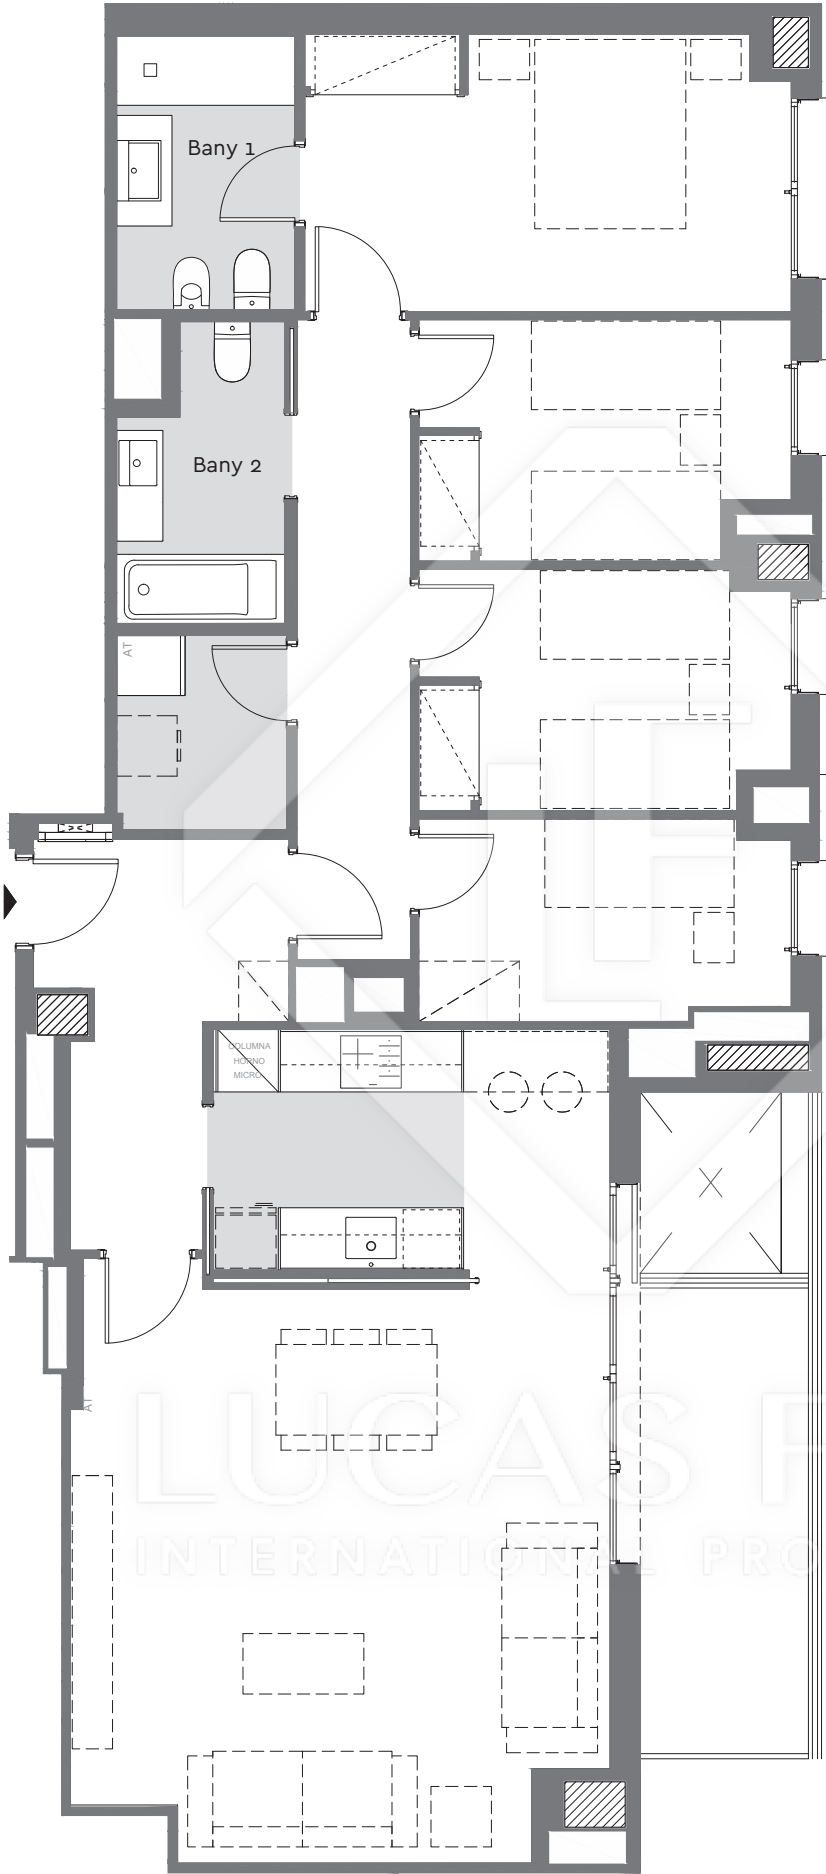


Bloc: 3
Escala: A
Planta: SISENA
Porta: 2

Badalona


Superfície Construída Interior:	123,80 m²
Superfície Construída Exterior Coberta:	8,63 m²
TOTAL Superfície Construída:	132,43 m²
Superfície Útil Interior:	103,37 m²

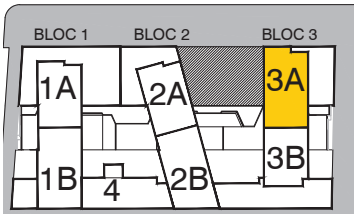

Ubicació

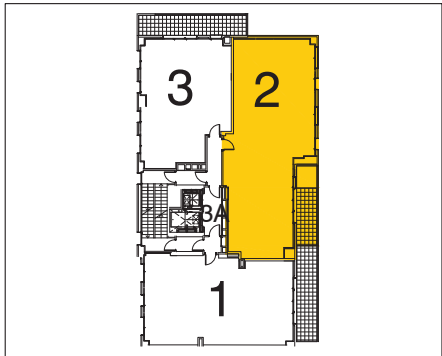

Plànol Clau

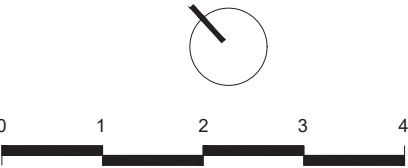

Data: 1 de juny de 2022