

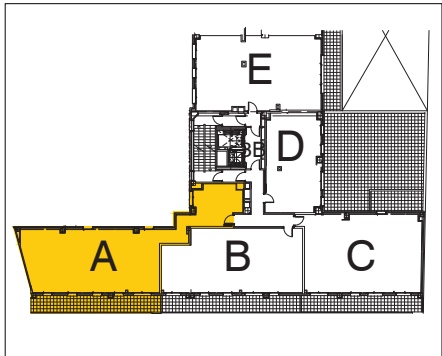


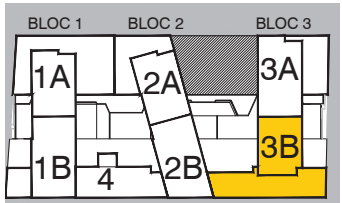


Bloc: 3  
Escala: B  
Planta: PRIMERA  
Porta: A

Badalona

|                                         |           |
|-----------------------------------------|-----------|
| Superfície Construïda Interior:         | 120,54 m² |
| Superfície Construïda Exterior Coberta: | 22,50 m²  |
| TOTAL Superfície Construïda:            | 143,04 m² |
| Superfície Útil Interior:               | 100,75 m² |

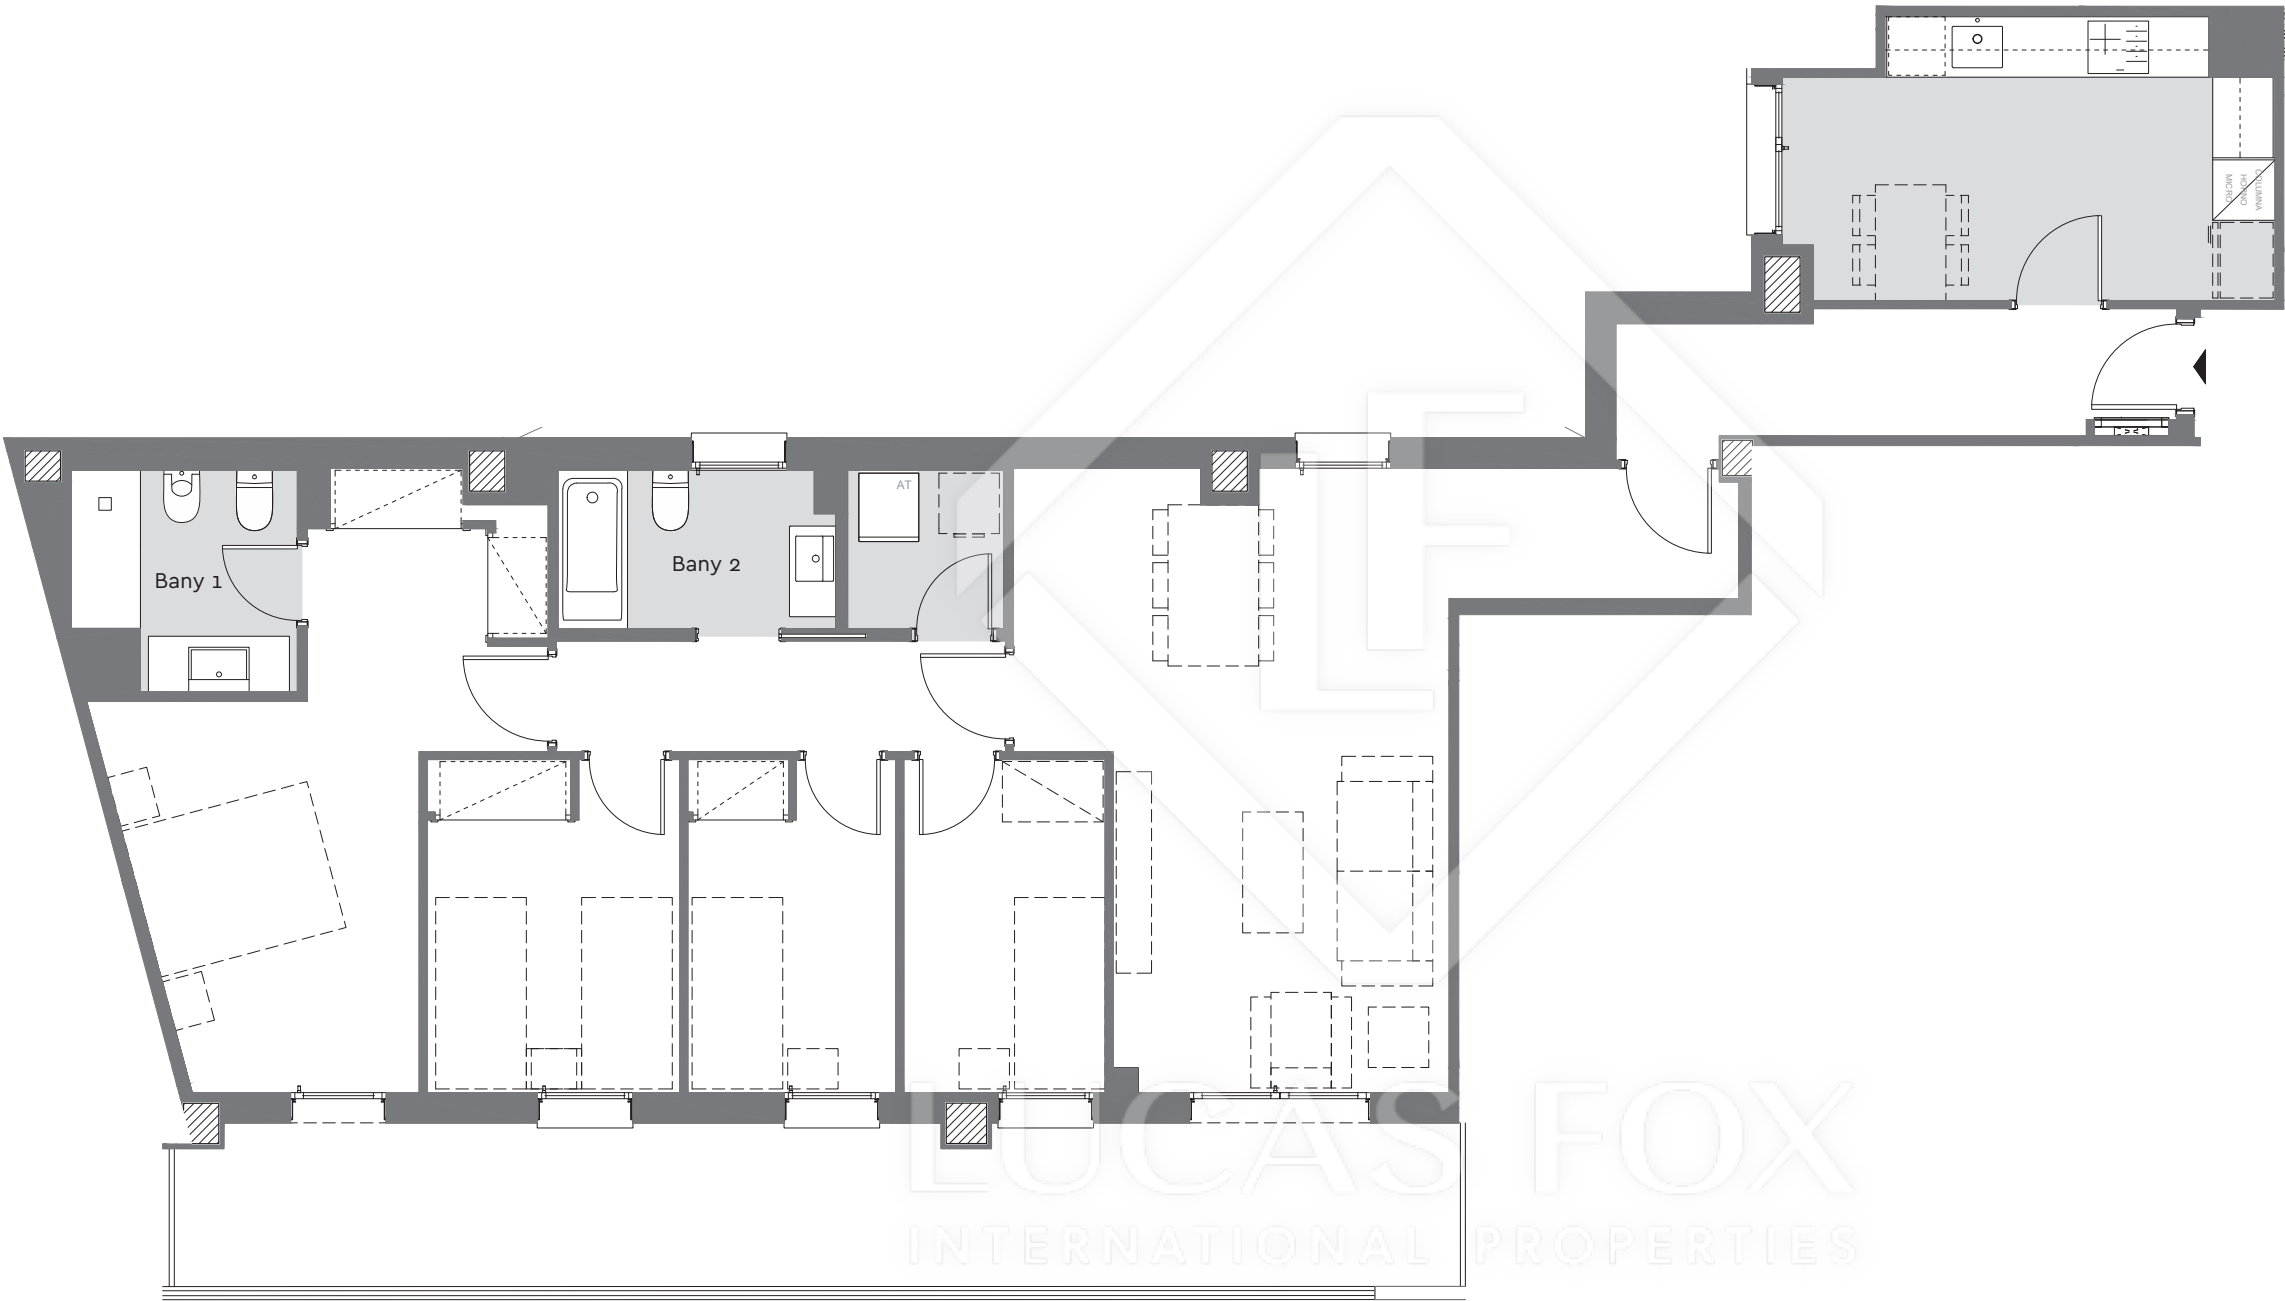

Plànol Clau

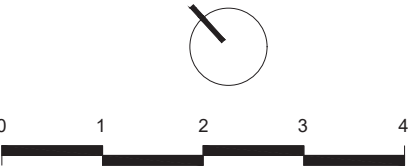

Data: 1 de juny de 2022