



# Planta: Setena Barcelona.

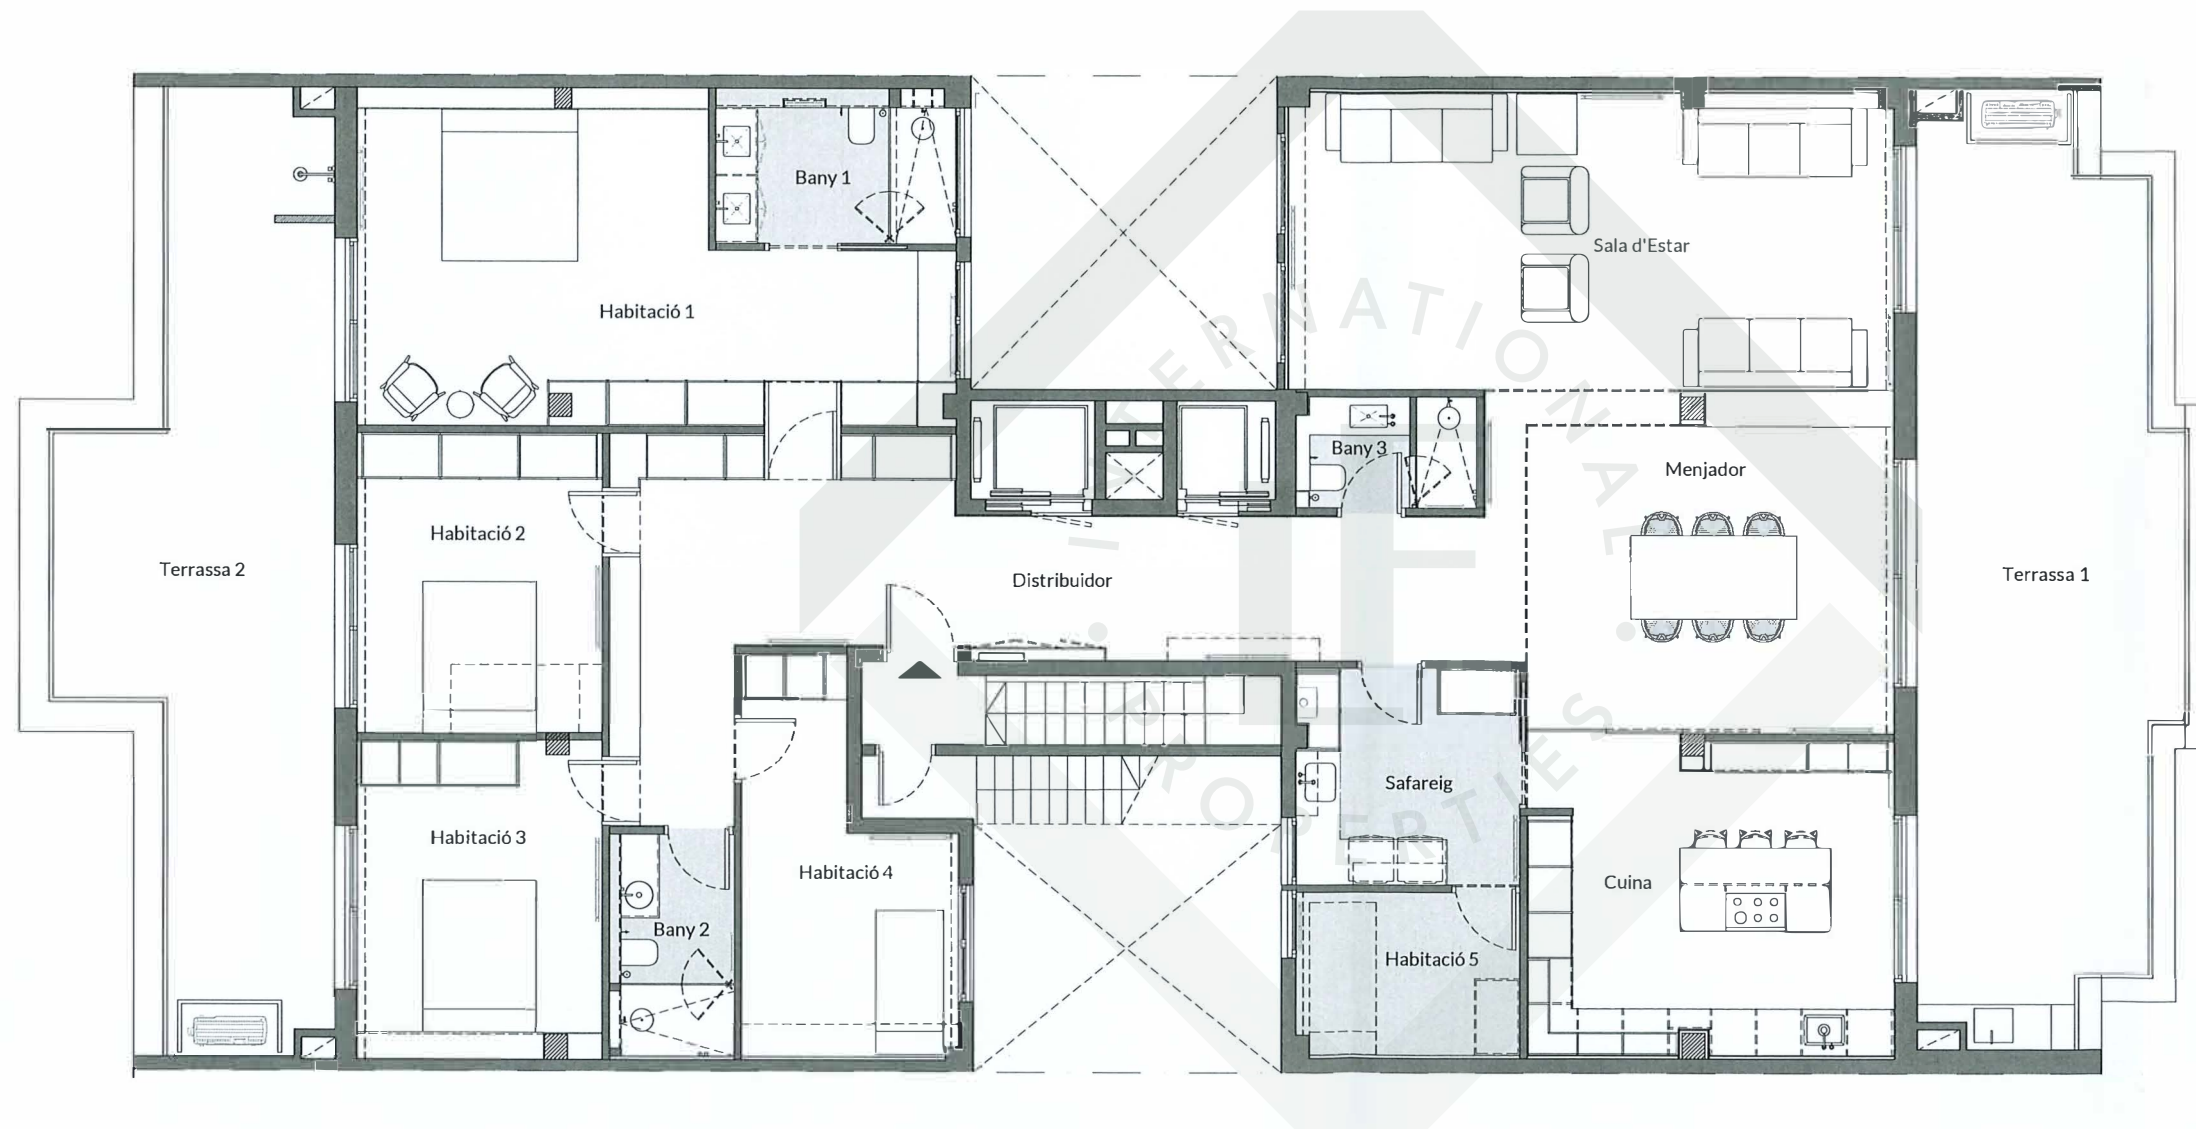



QUADRE DE SUPERFÍCIES	
Distribuidor	27,08 m <sup>2</sup>
Cuina	20,03 m <sup>2</sup>
Menjador	23,56 m <sup>2</sup>
Sala d'Estar	30,81 m <sup>2</sup>
Habitació 1	23,89 m <sup>2</sup>
Habitació 2	13,17 m <sup>2</sup>
Habitació 3	12,82 m <sup>2</sup>
Habitació 4	11,62 m <sup>2</sup>
Habitació 5	6,16 m <sup>2</sup>
Bany 1	6,13 m <sup>2</sup>
Bany 2	4,80 m <sup>2</sup>
Bany 3	3,60 m <sup>2</sup>
Safareig	8,67 m <sup>2</sup>
<b>Total Útil Interior:</b>	<b>192,34 m<sup>2</sup></b>
Terrassa 1	38,20 m <sup>2</sup>
Terrassa 2	33,43 m <sup>2</sup>
<b>Total Útil Terrasses:</b>	<b>71,63 m<sup>2</sup></b>

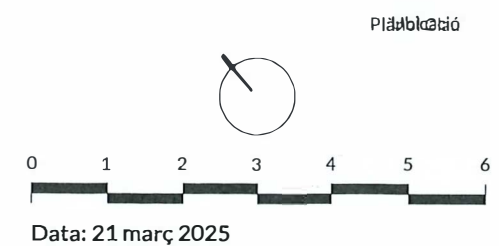

# Planta: Golfes Barcelona.

Barcelona

QUADRE DE SUPERFÍCIES	
Sala	36,19 m <sup>2</sup>
Lavabo	2,19 m <sup>2</sup>
<b>Total Útil Interior:</b>	<b>38,38 m<sup>2</sup></b>

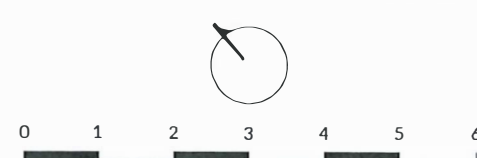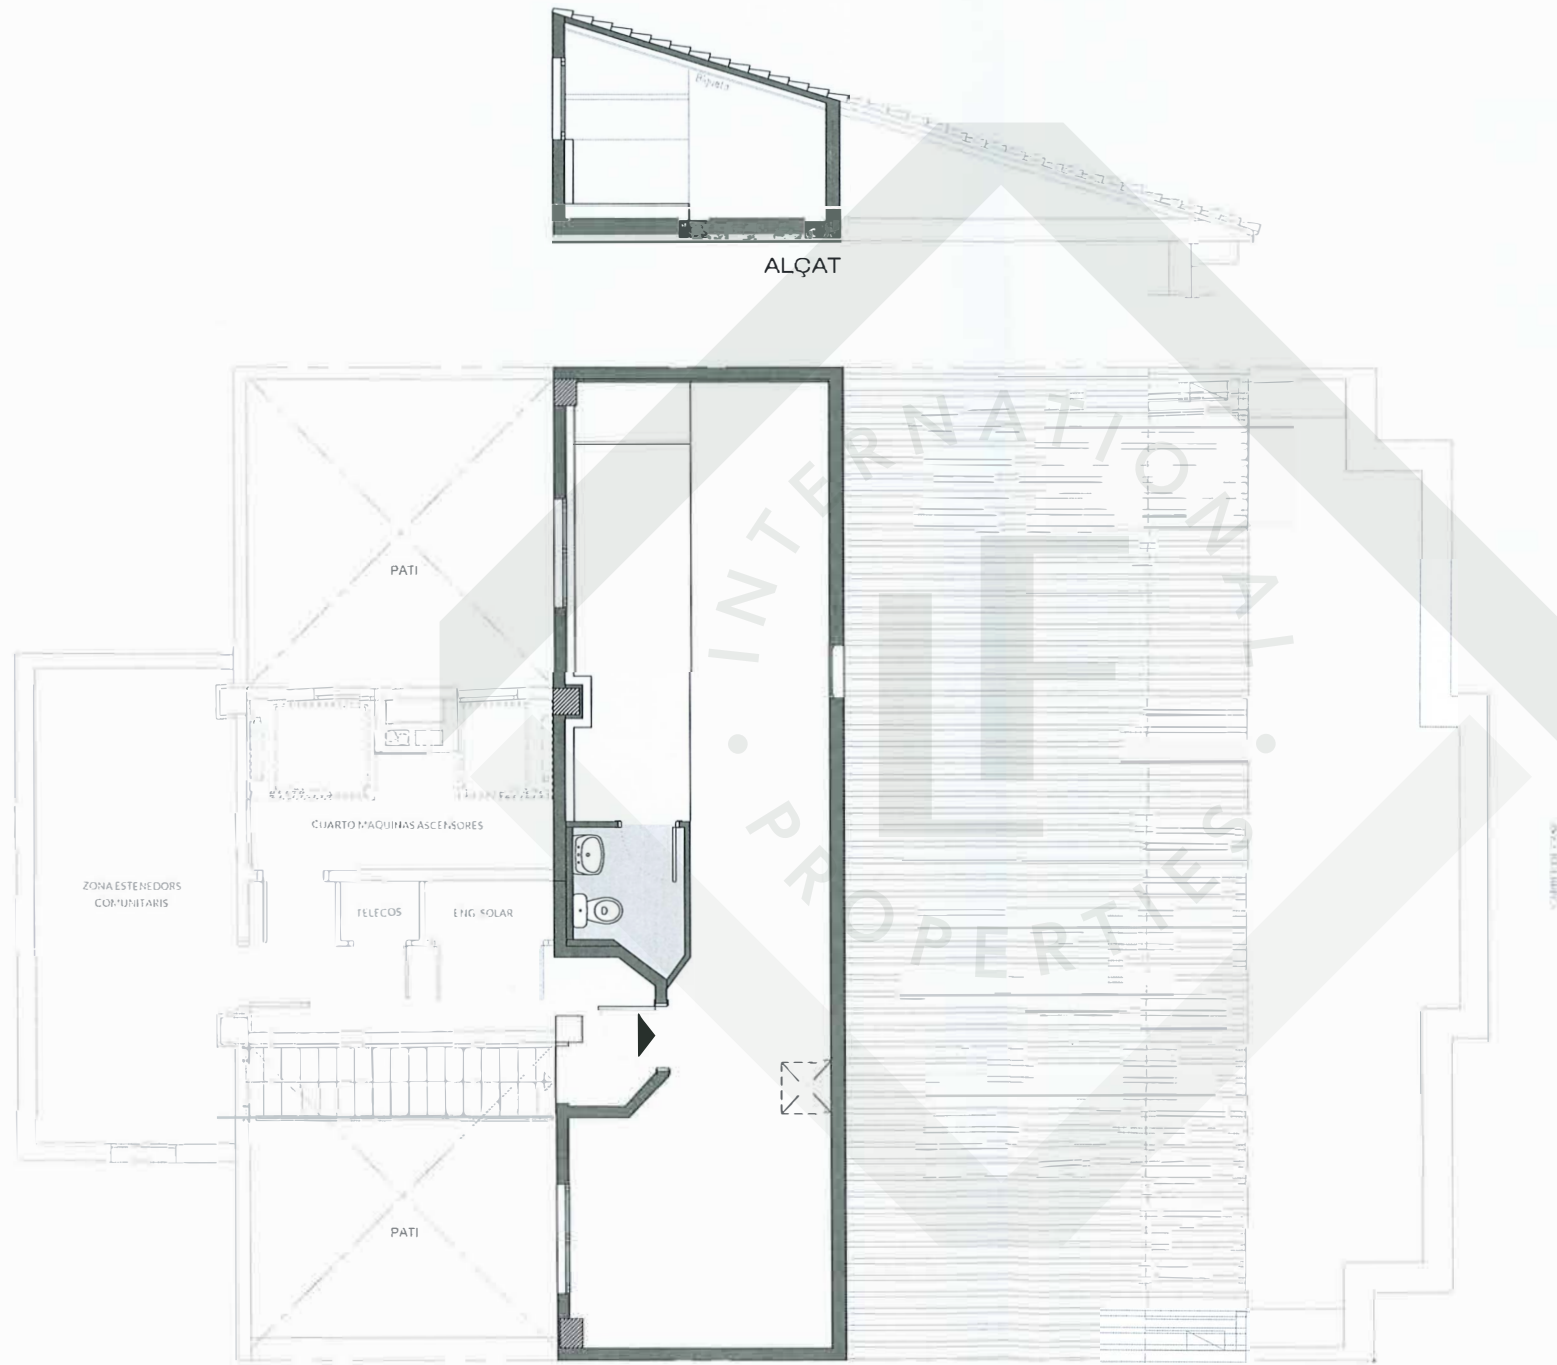

Data: 21 març 2025