



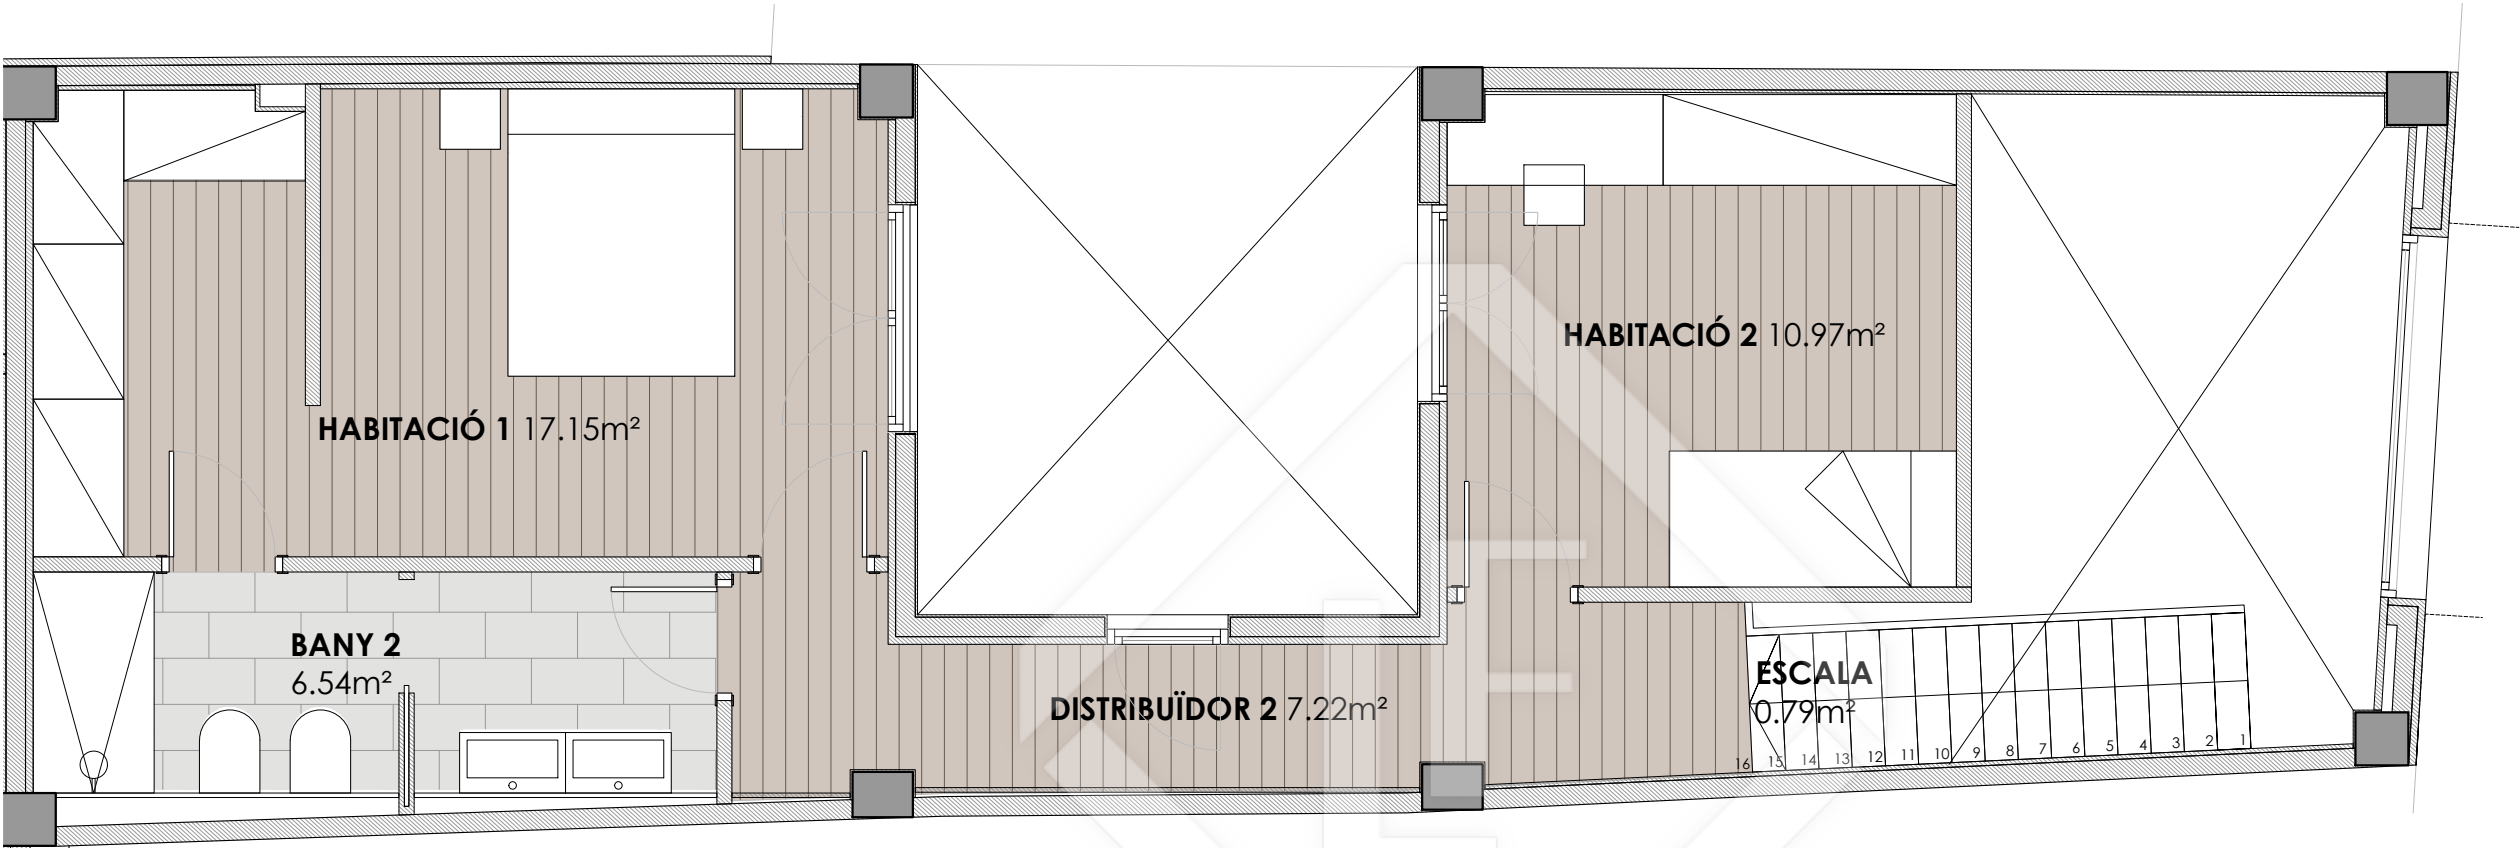

PLANTA ALTELL

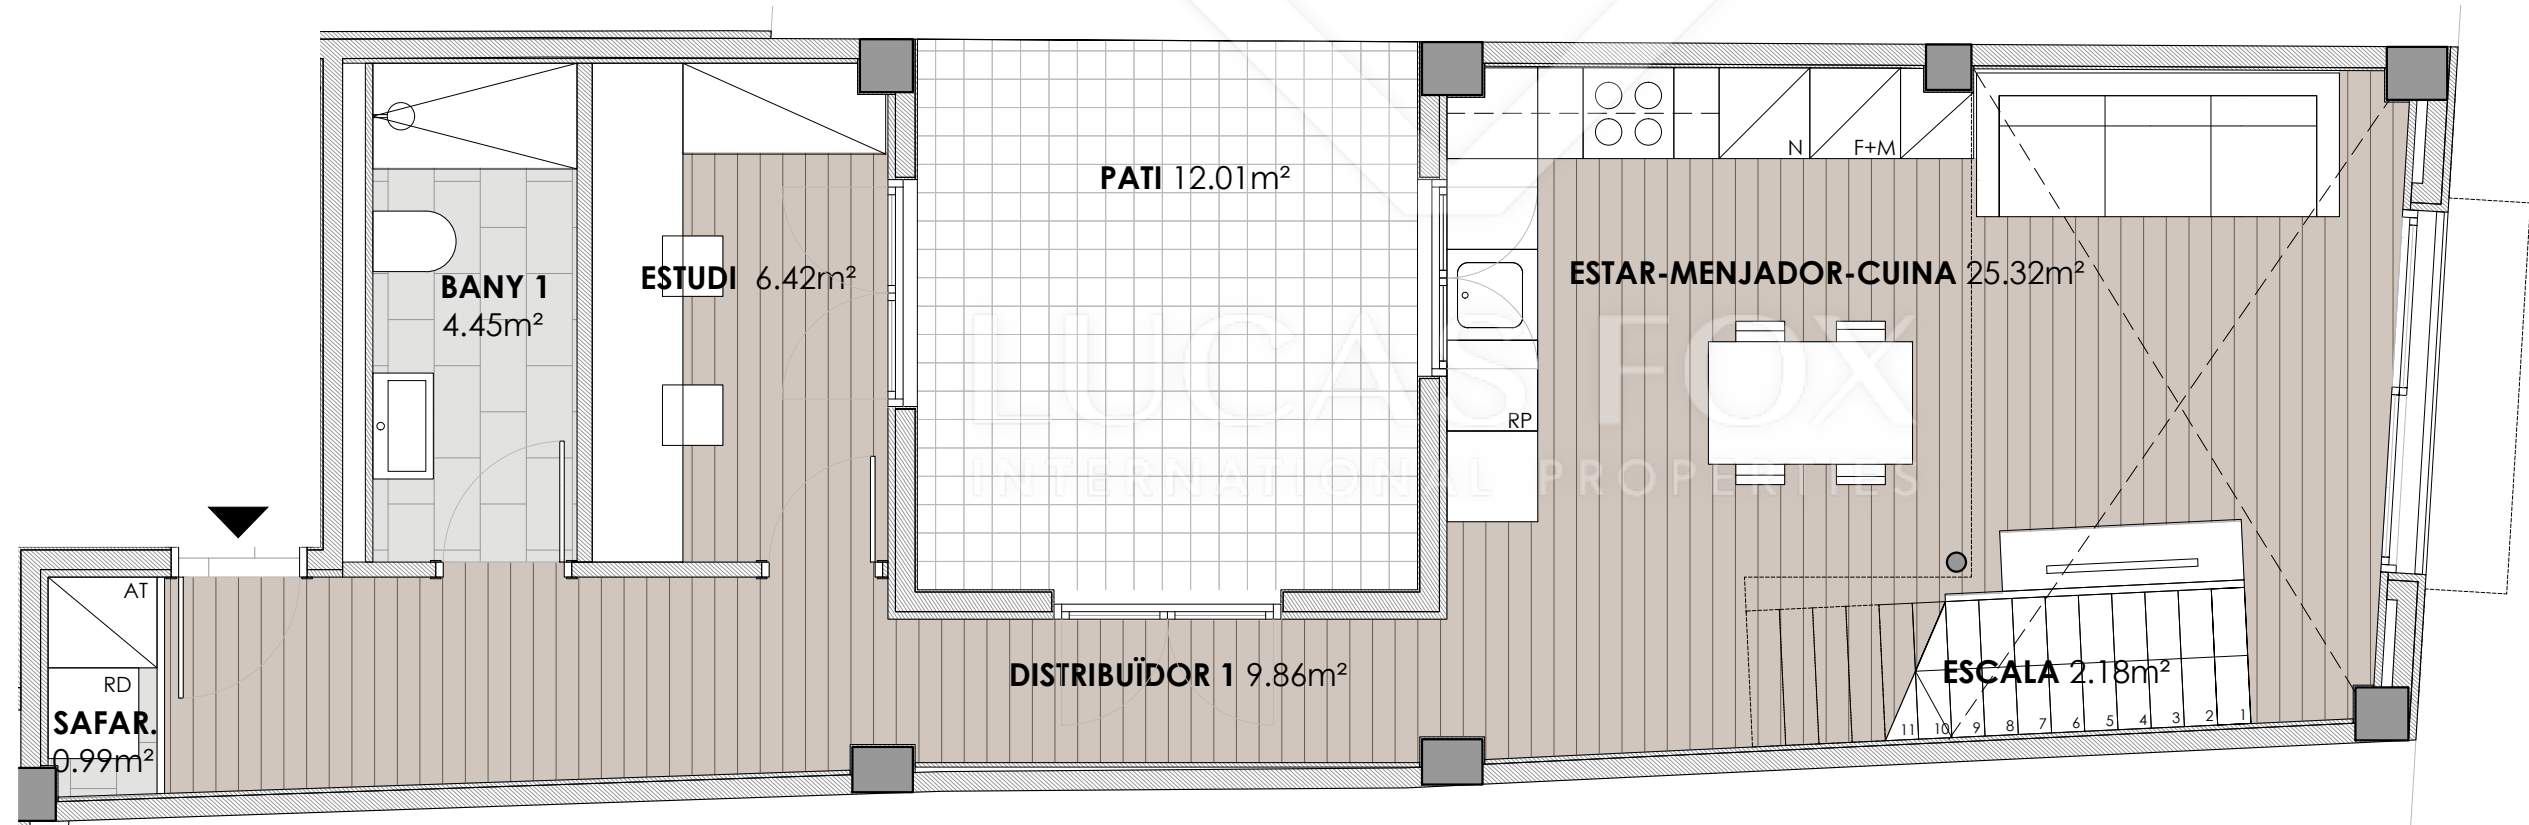

PLANTA BAIXA

PROGRAMA

Baixos 1ª

SUPERFÍCIE CONSTRUÏDA	109.68 m²
SUPERFÍCIE ÚTIL	91.89 m²
SUPERFÍCIE EXTERIOR	12.01 m²