


PROGRAMA

Primer 1ª

SUPERFÍCIE CONSTRUÏDA	66.63 m²
SUPERFÍCIE ÚTIL	56.23 m²
SUPERFÍCIE EXTERIOR	1.22 m²

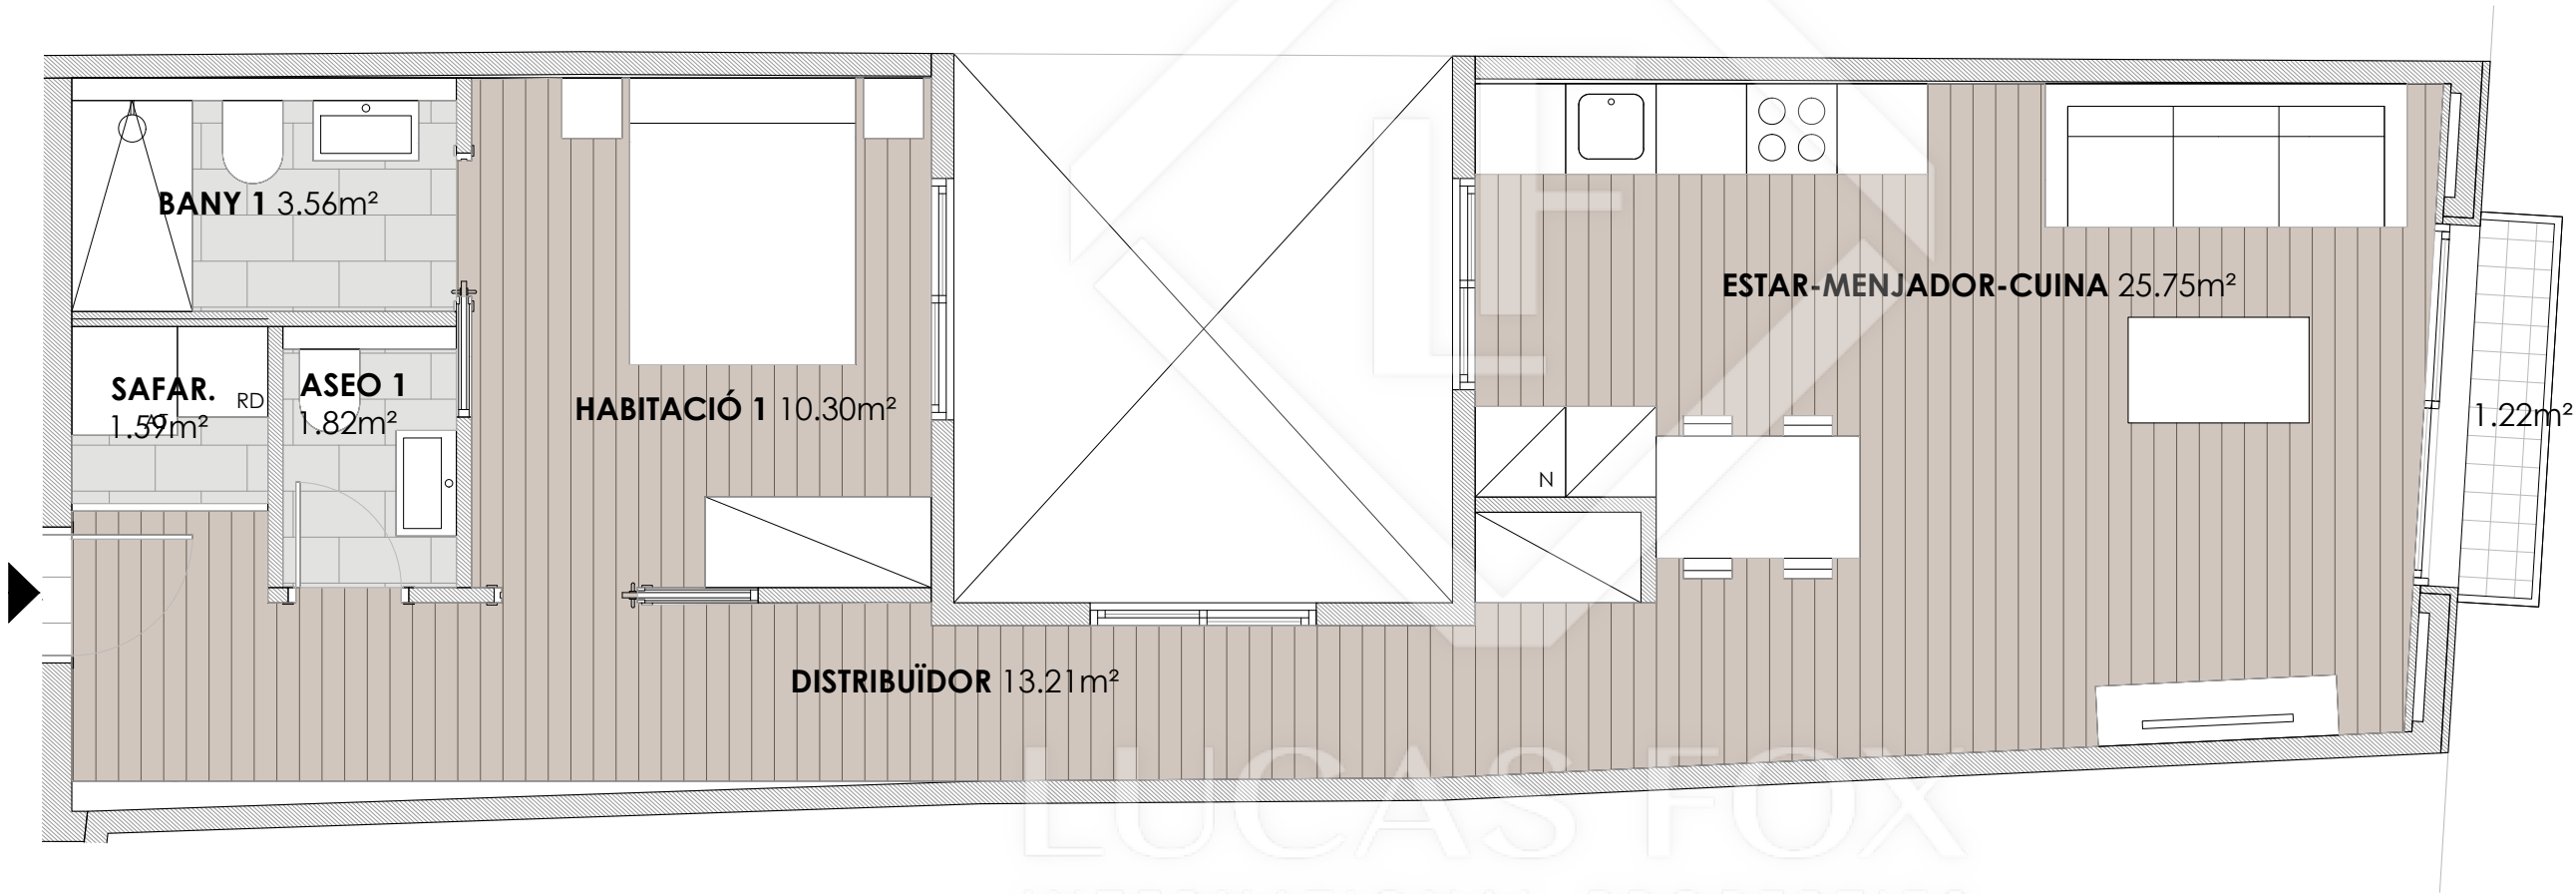

LUCCAS FOX
INTERNATIONAL PROPERTIES