


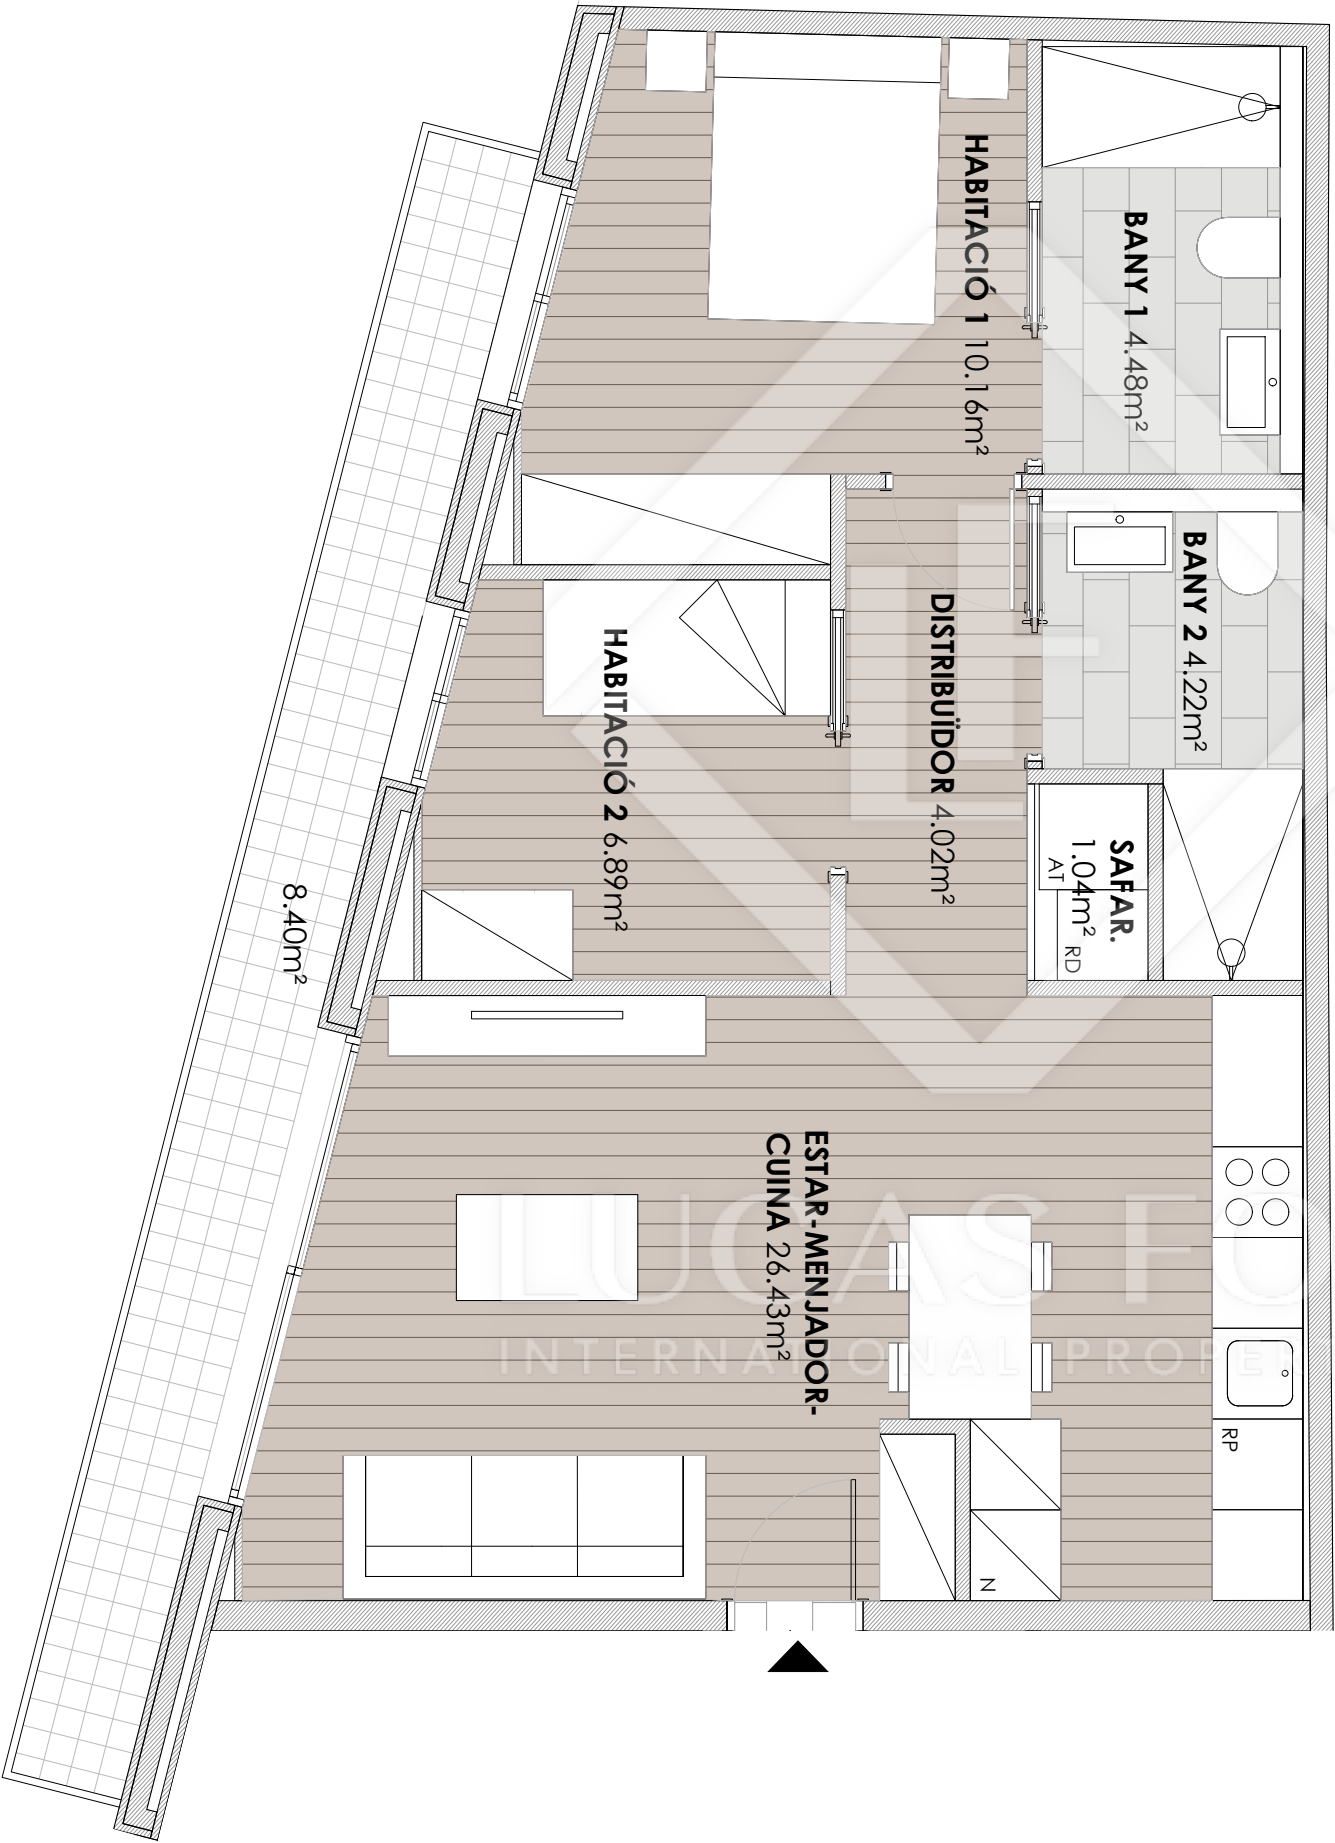

PROGRAMA

Primer 2ª

SUPERFÍCIE CONSTRUÏDA	67.01 m²
SUPERFÍCIE ÚTIL	57.24 m²
SUPERFÍCIE EXTERIOR	8.40 m²