



HABITATGE 1r 1ª

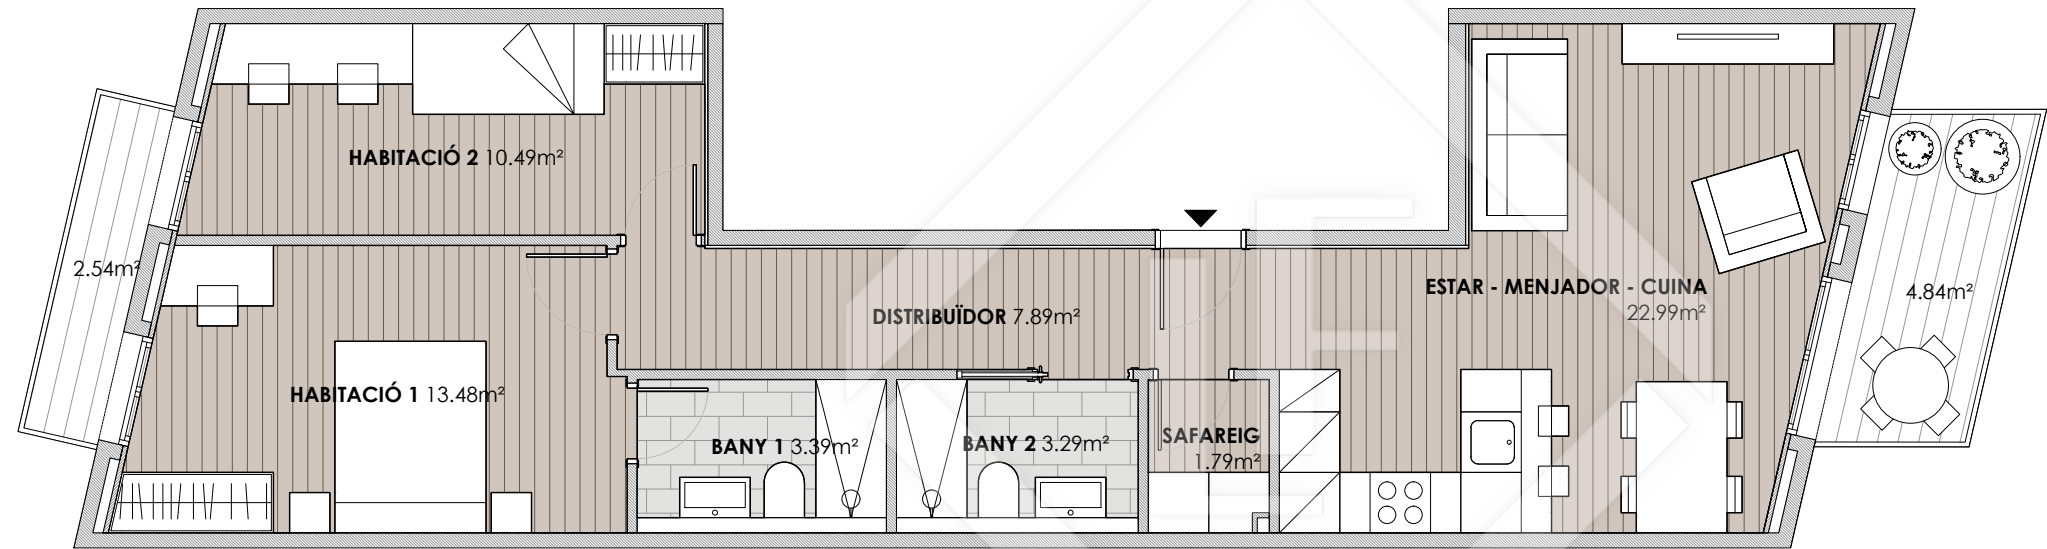

TERRASSA 1r 1ª

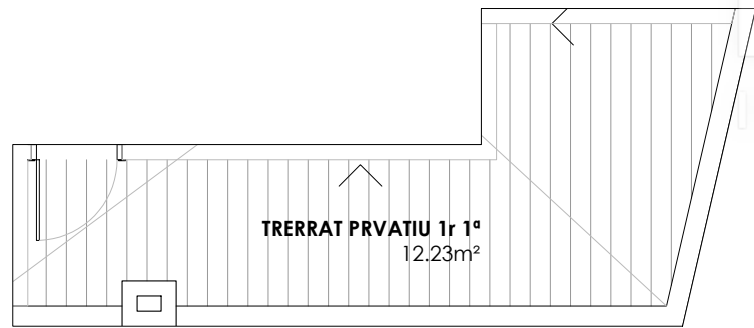

PROGRAMA

1r 1ª	
SUPERFÍCIE CONSTRUÏDA	74.36 m²
SUPERFÍCIE ÚTIL	63.38 m²
SUPERFÍCIE EXTERIOR BALCONS	7.38 m²
SUPERFÍCIE EXTERIOR TERRASSA	12.23 m²