



HABITATGE 2n 1º

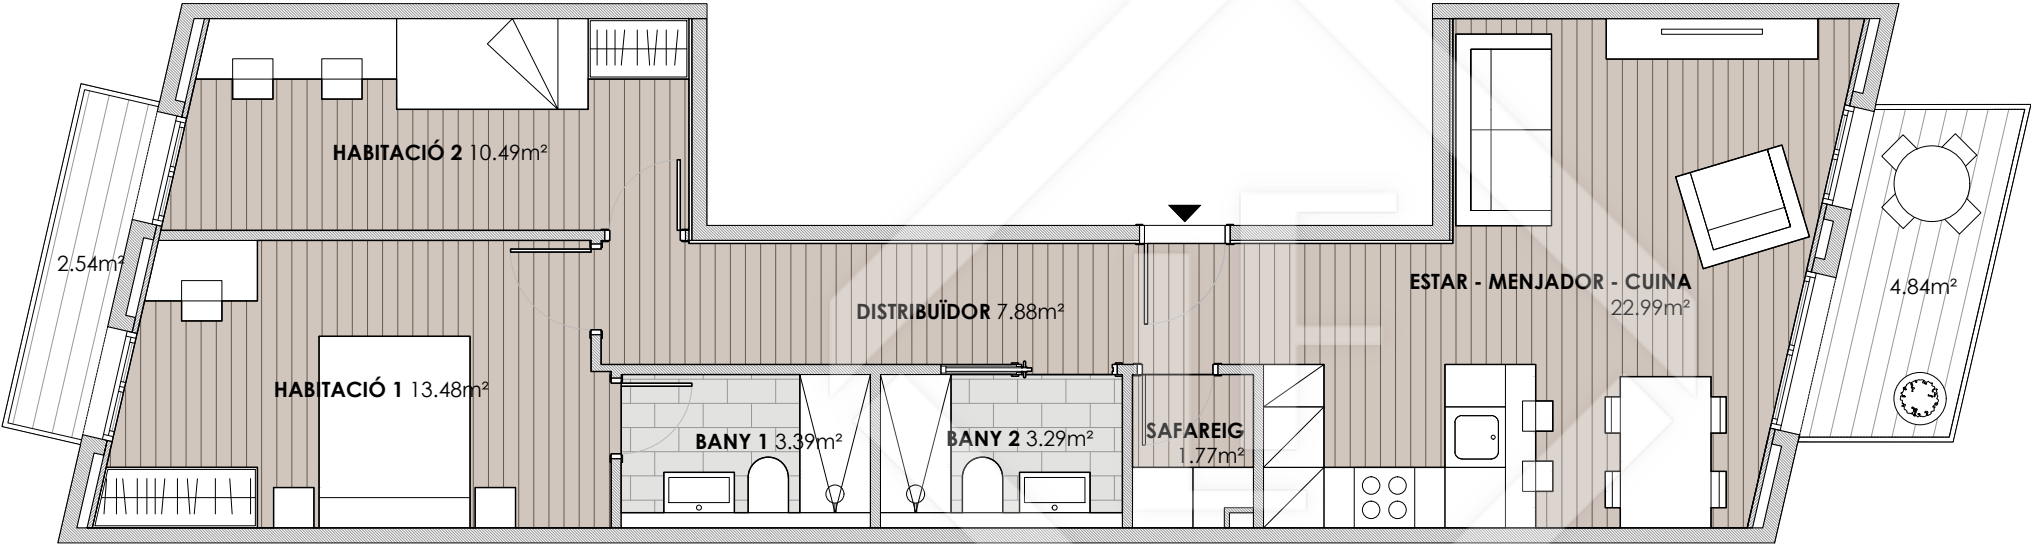

TERRASSA 2n 1º

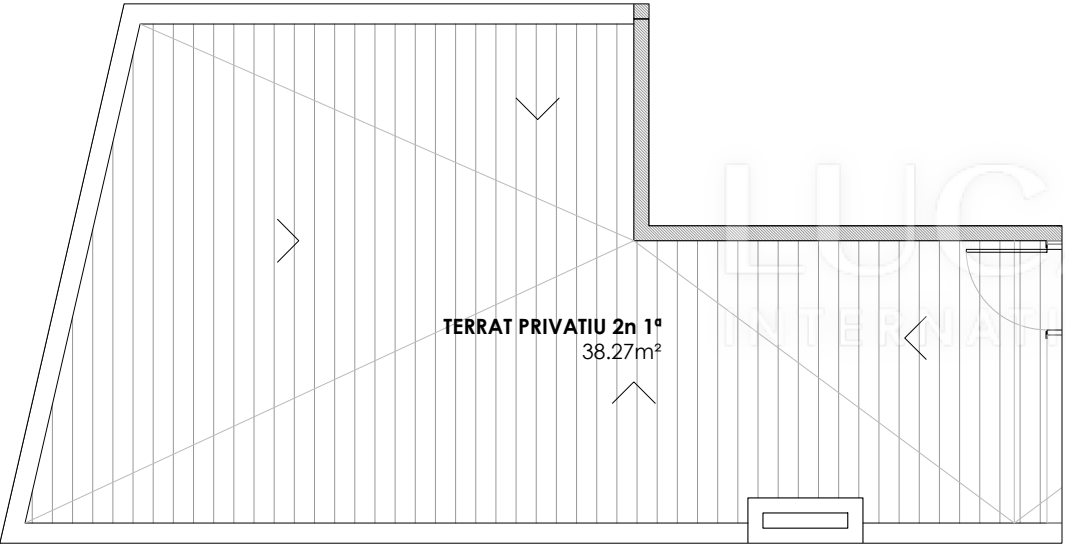

PROGRAMA

2n 1º	
SUPERFÍCIE CONSTRUÏDA	74.36 m²
SUPERFÍCIE ÚTIL	63.32 m²
SUPERFÍCIE EXTERIOR BALCONS	7.38 m²
SUPERFÍCIE EXTERIOR TERRASSA	38.27 m²