



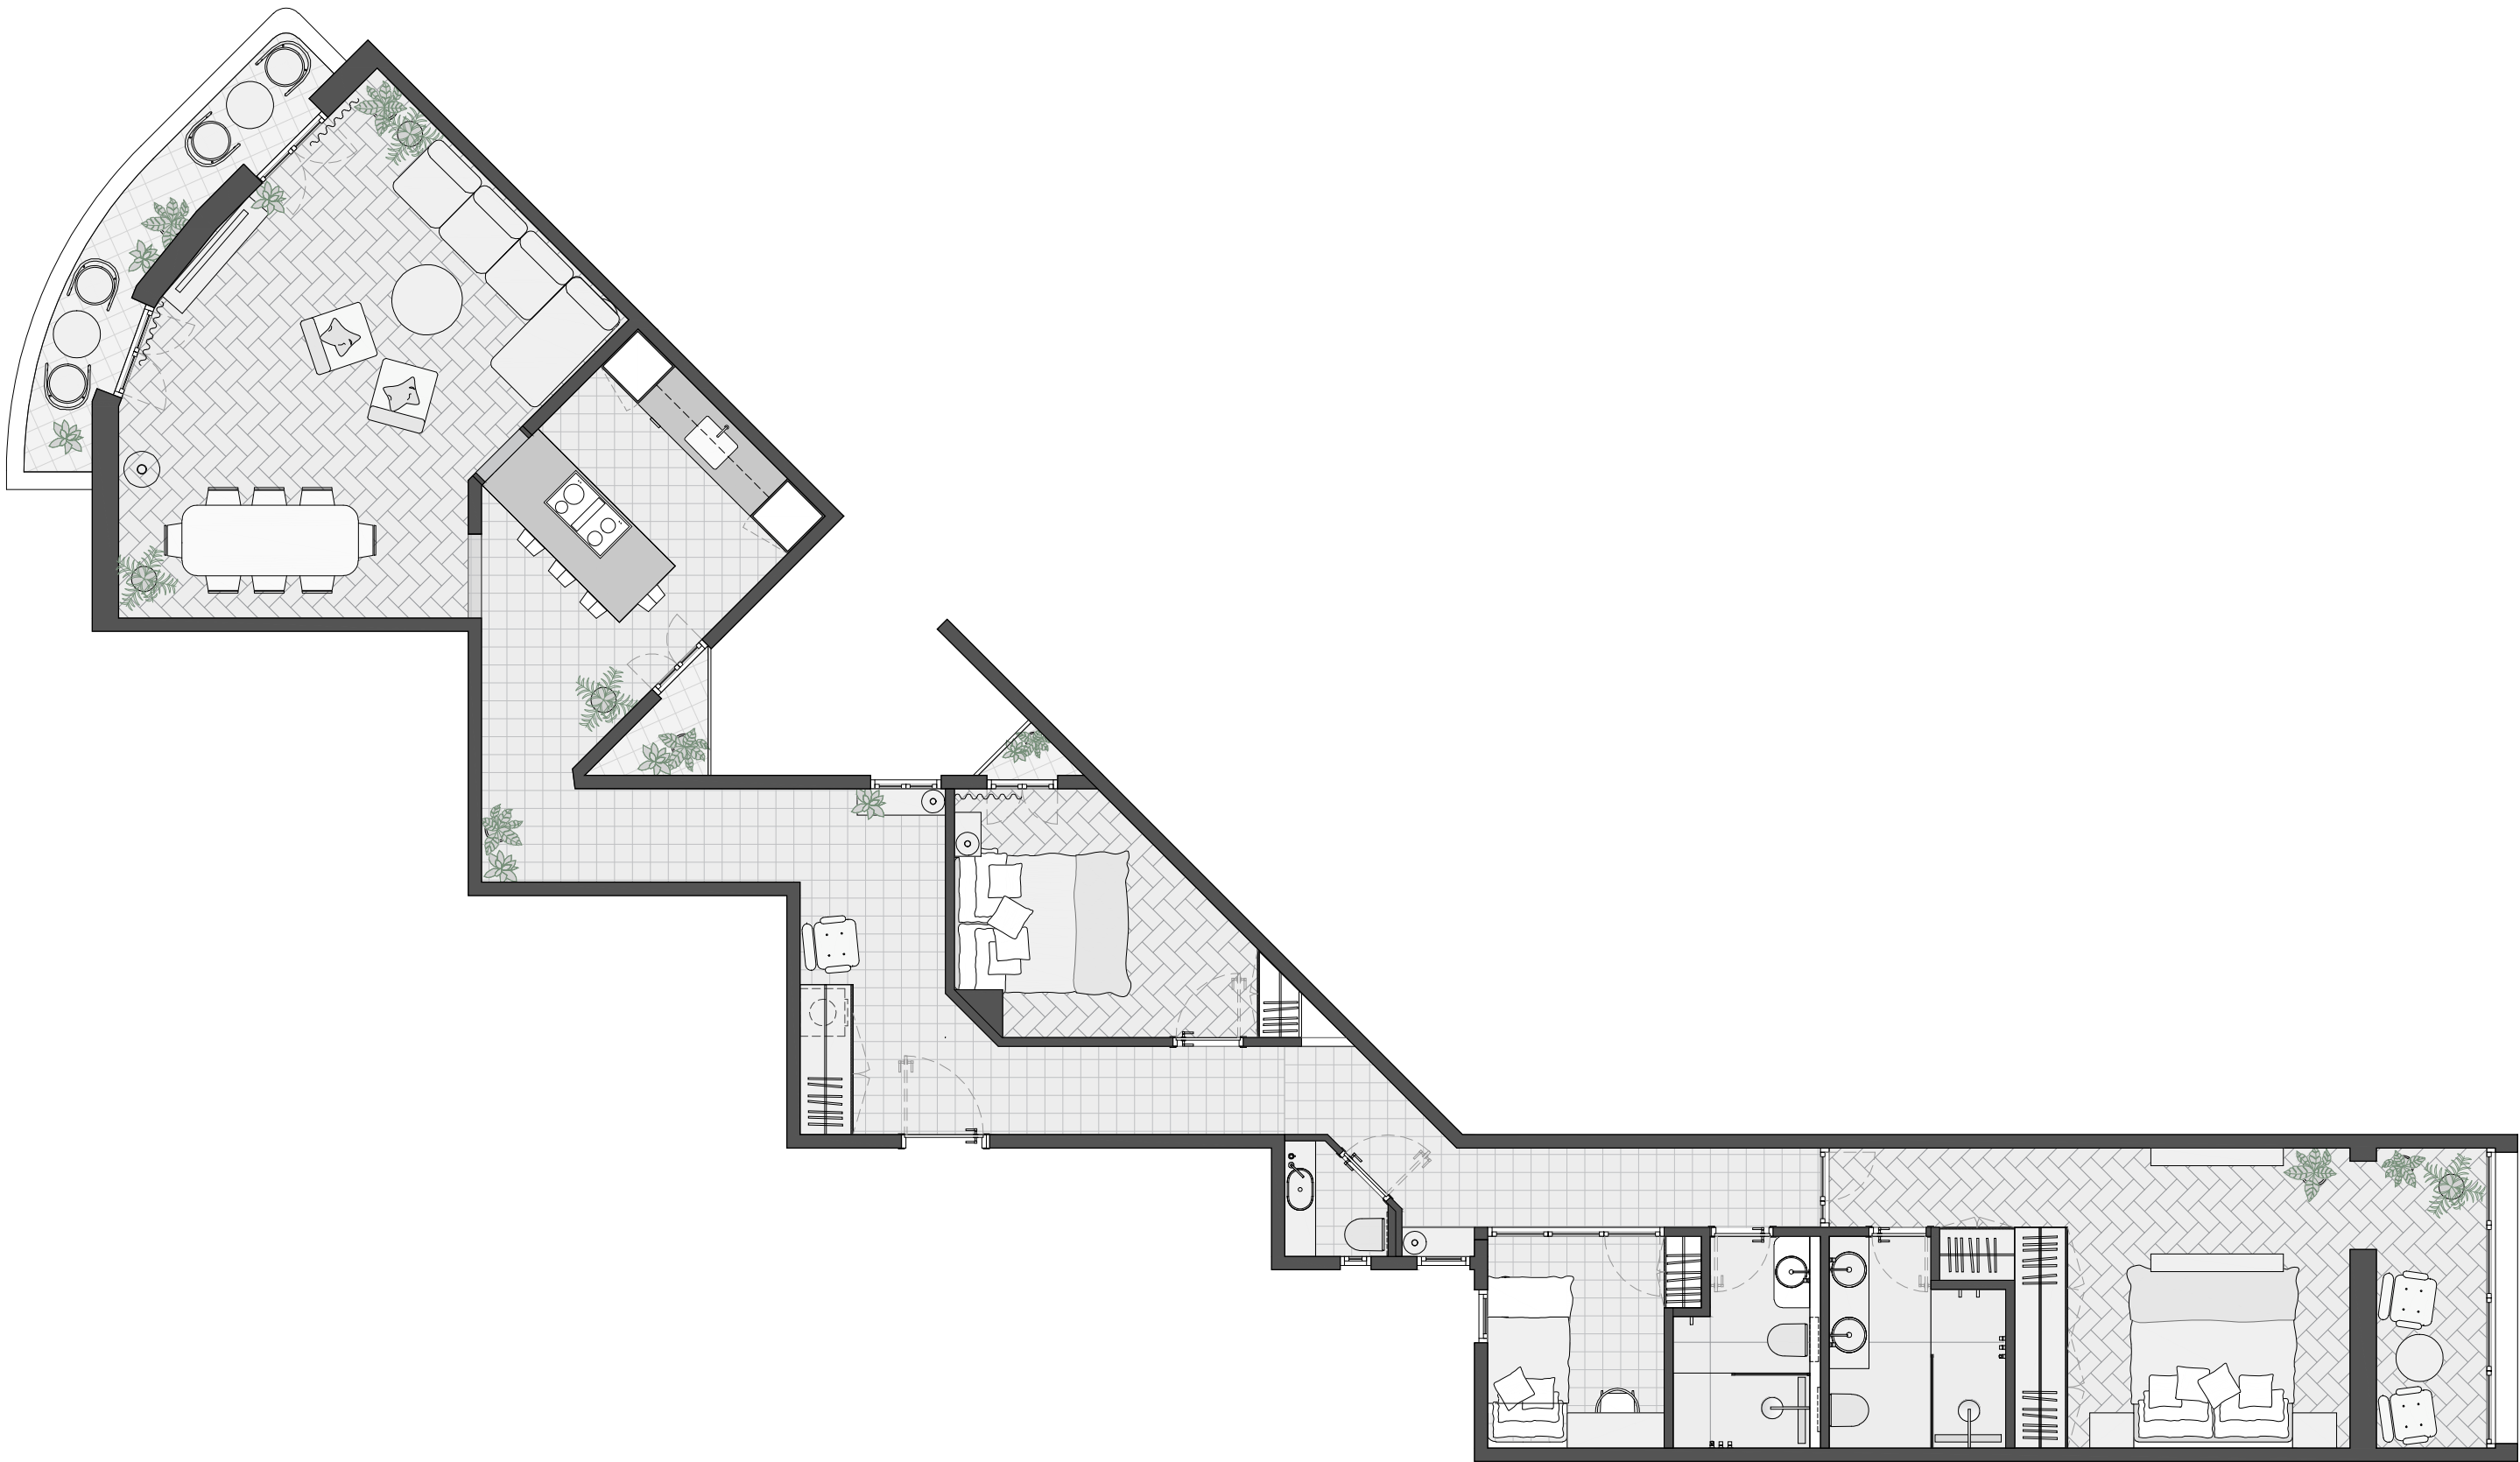

PLANTA GENERAL

proyecto ejecutivo
REFORMA INTERIOR VIVIENDA EDIFICIO PLURIFAMILIAR

dirección
C/ VALENCIA 201, BARCELONA

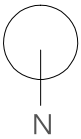

Nota: Las cotas son solo orientativas y tienen que ser comprobadas in situ por la Dirección Facultativa.




escala plantas	escala alzados
A3 1.75	A3 1.40
A4 1.150	A4 1.80

fase proyecto
PROYECTO EJECUTIVO

plano
PLANTA GENERAL


número de plano
01

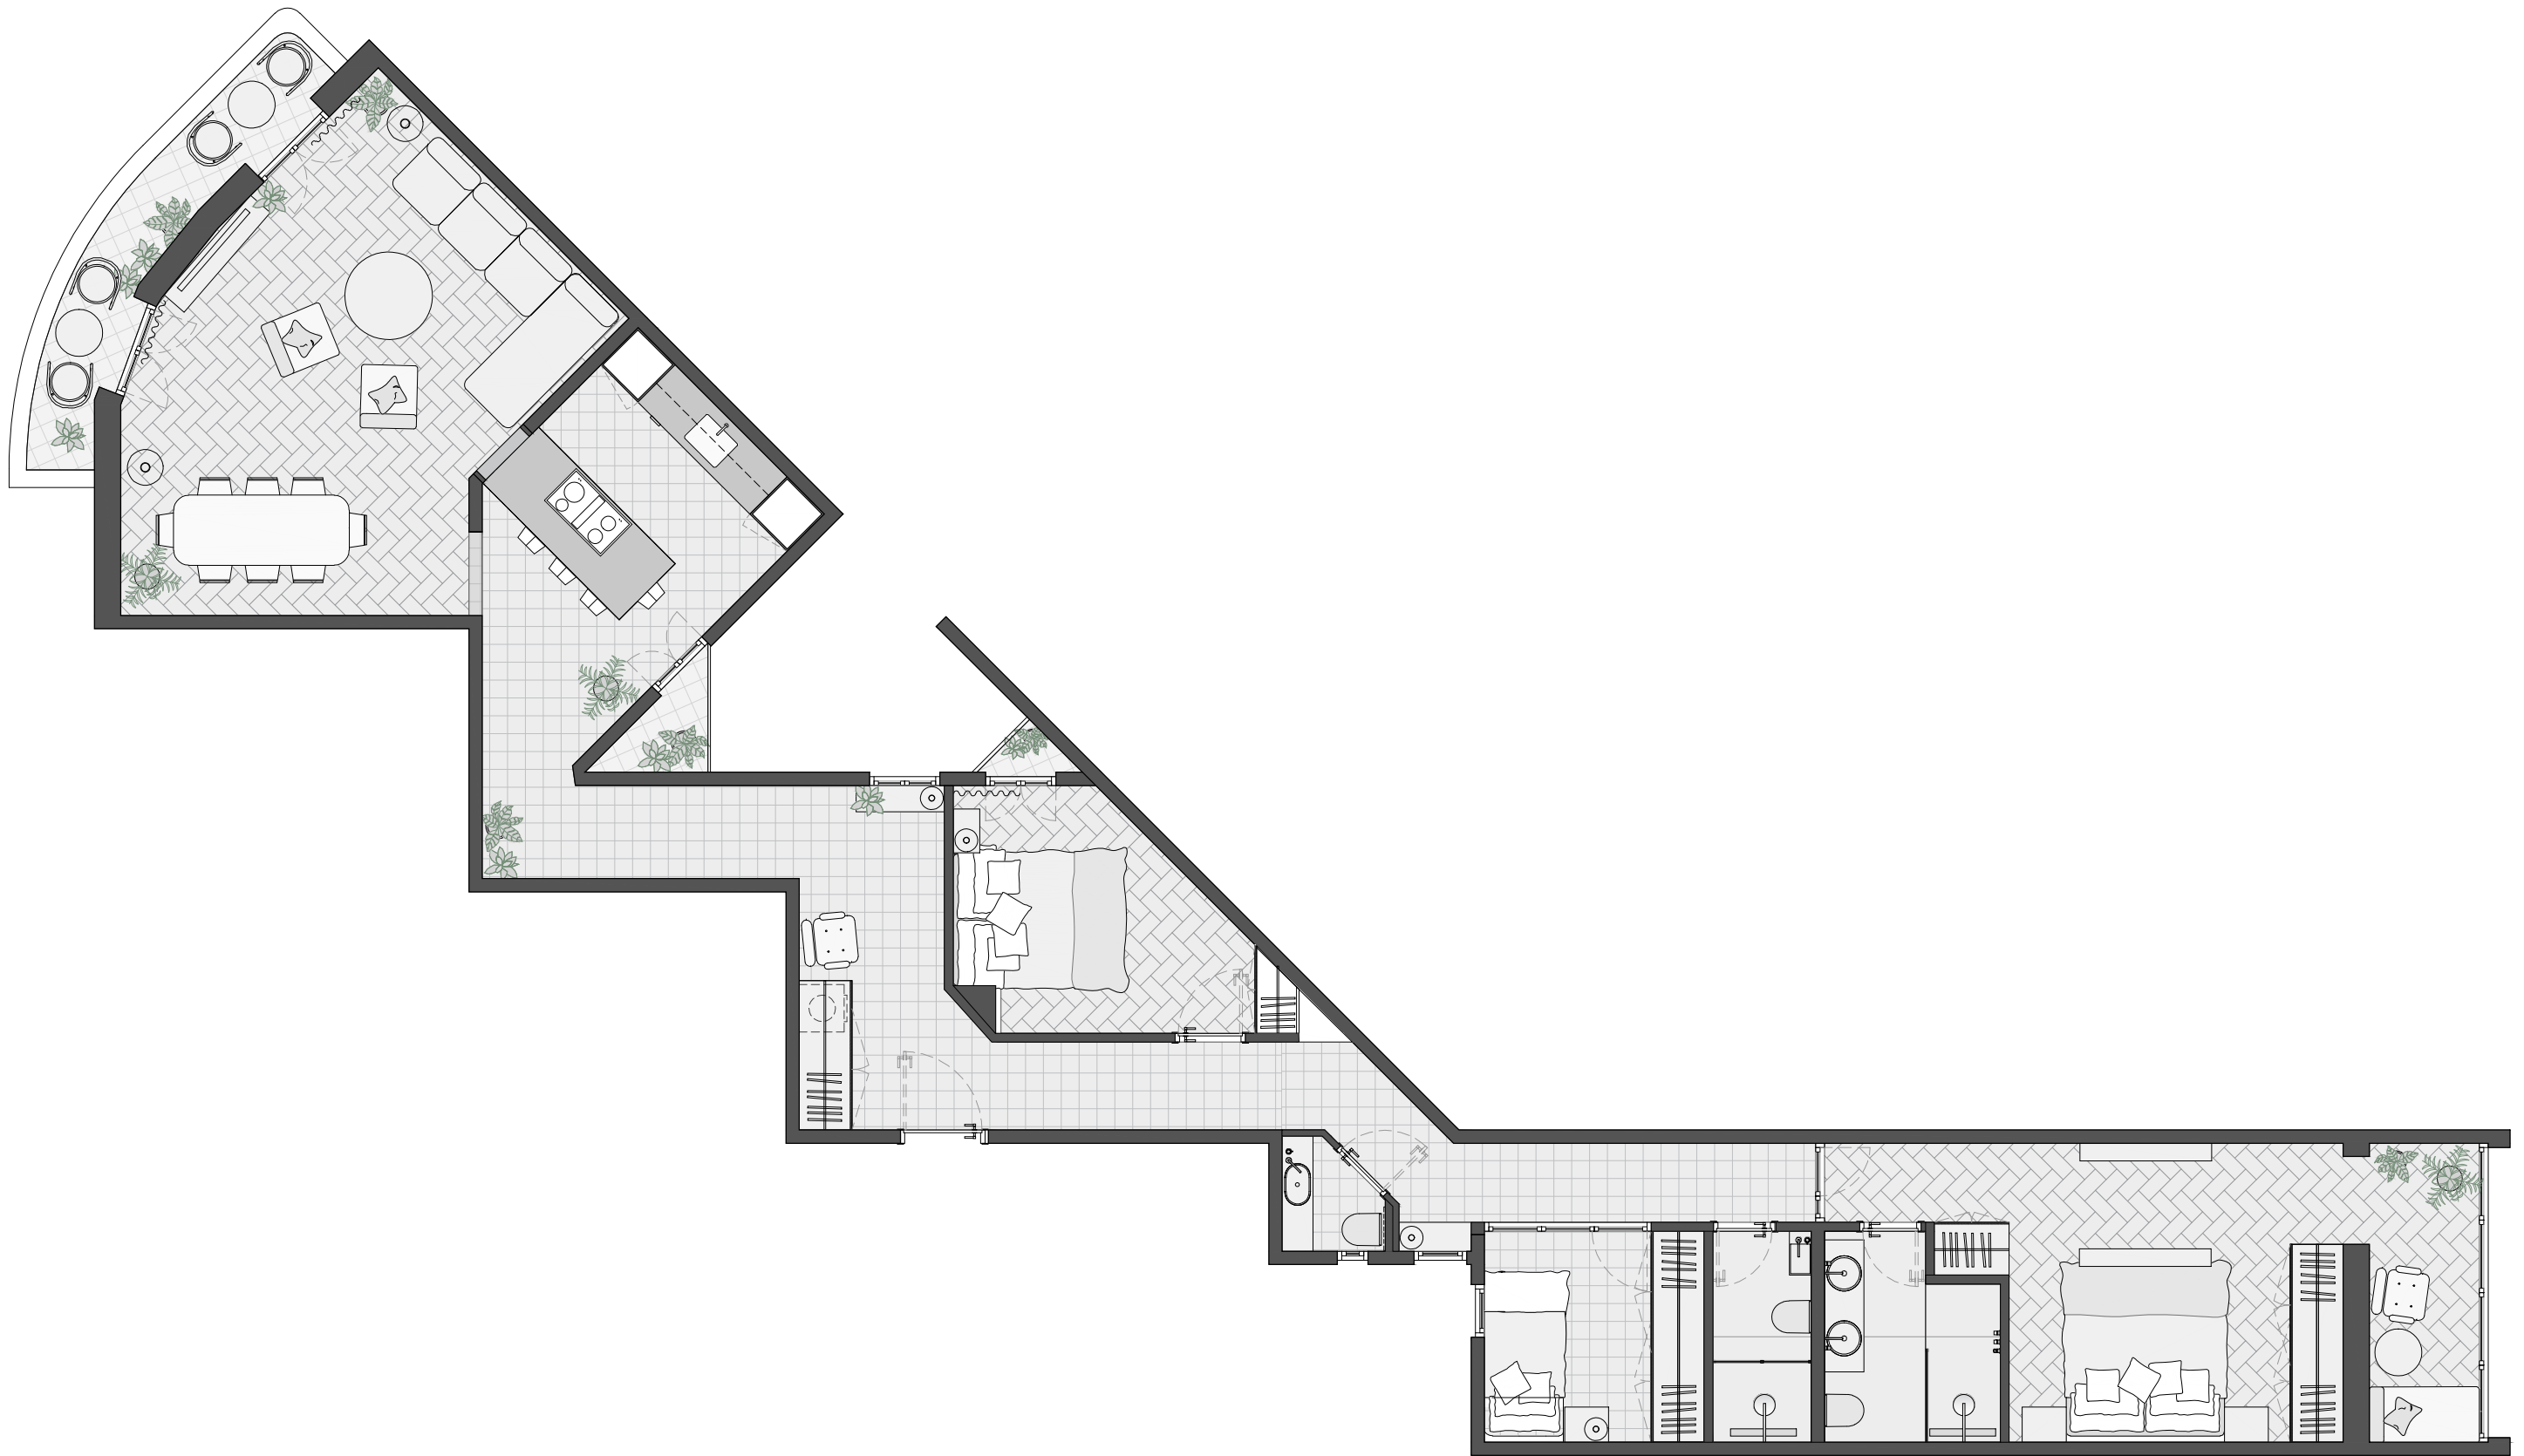

PLANTA GENERAL

proyecto ejecutivo
REFORMA INTERIOR VIVIENDA EDIFICIO PLURIFAMILIAR

dirección
C/ VALENCIA 201, BARCELONA

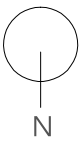

Nota: Las cotas son solo orientativas y tienen que ser comprobadas in situ por la Dirección Facultativa.




escala plantas
A3 1.75
A4 1.150

escala alzados
A3 1.40
A4 1.80

fase proyecto
PROYECTO EJECUTIVO

plano
PLANTA GENERAL


número de plano
02

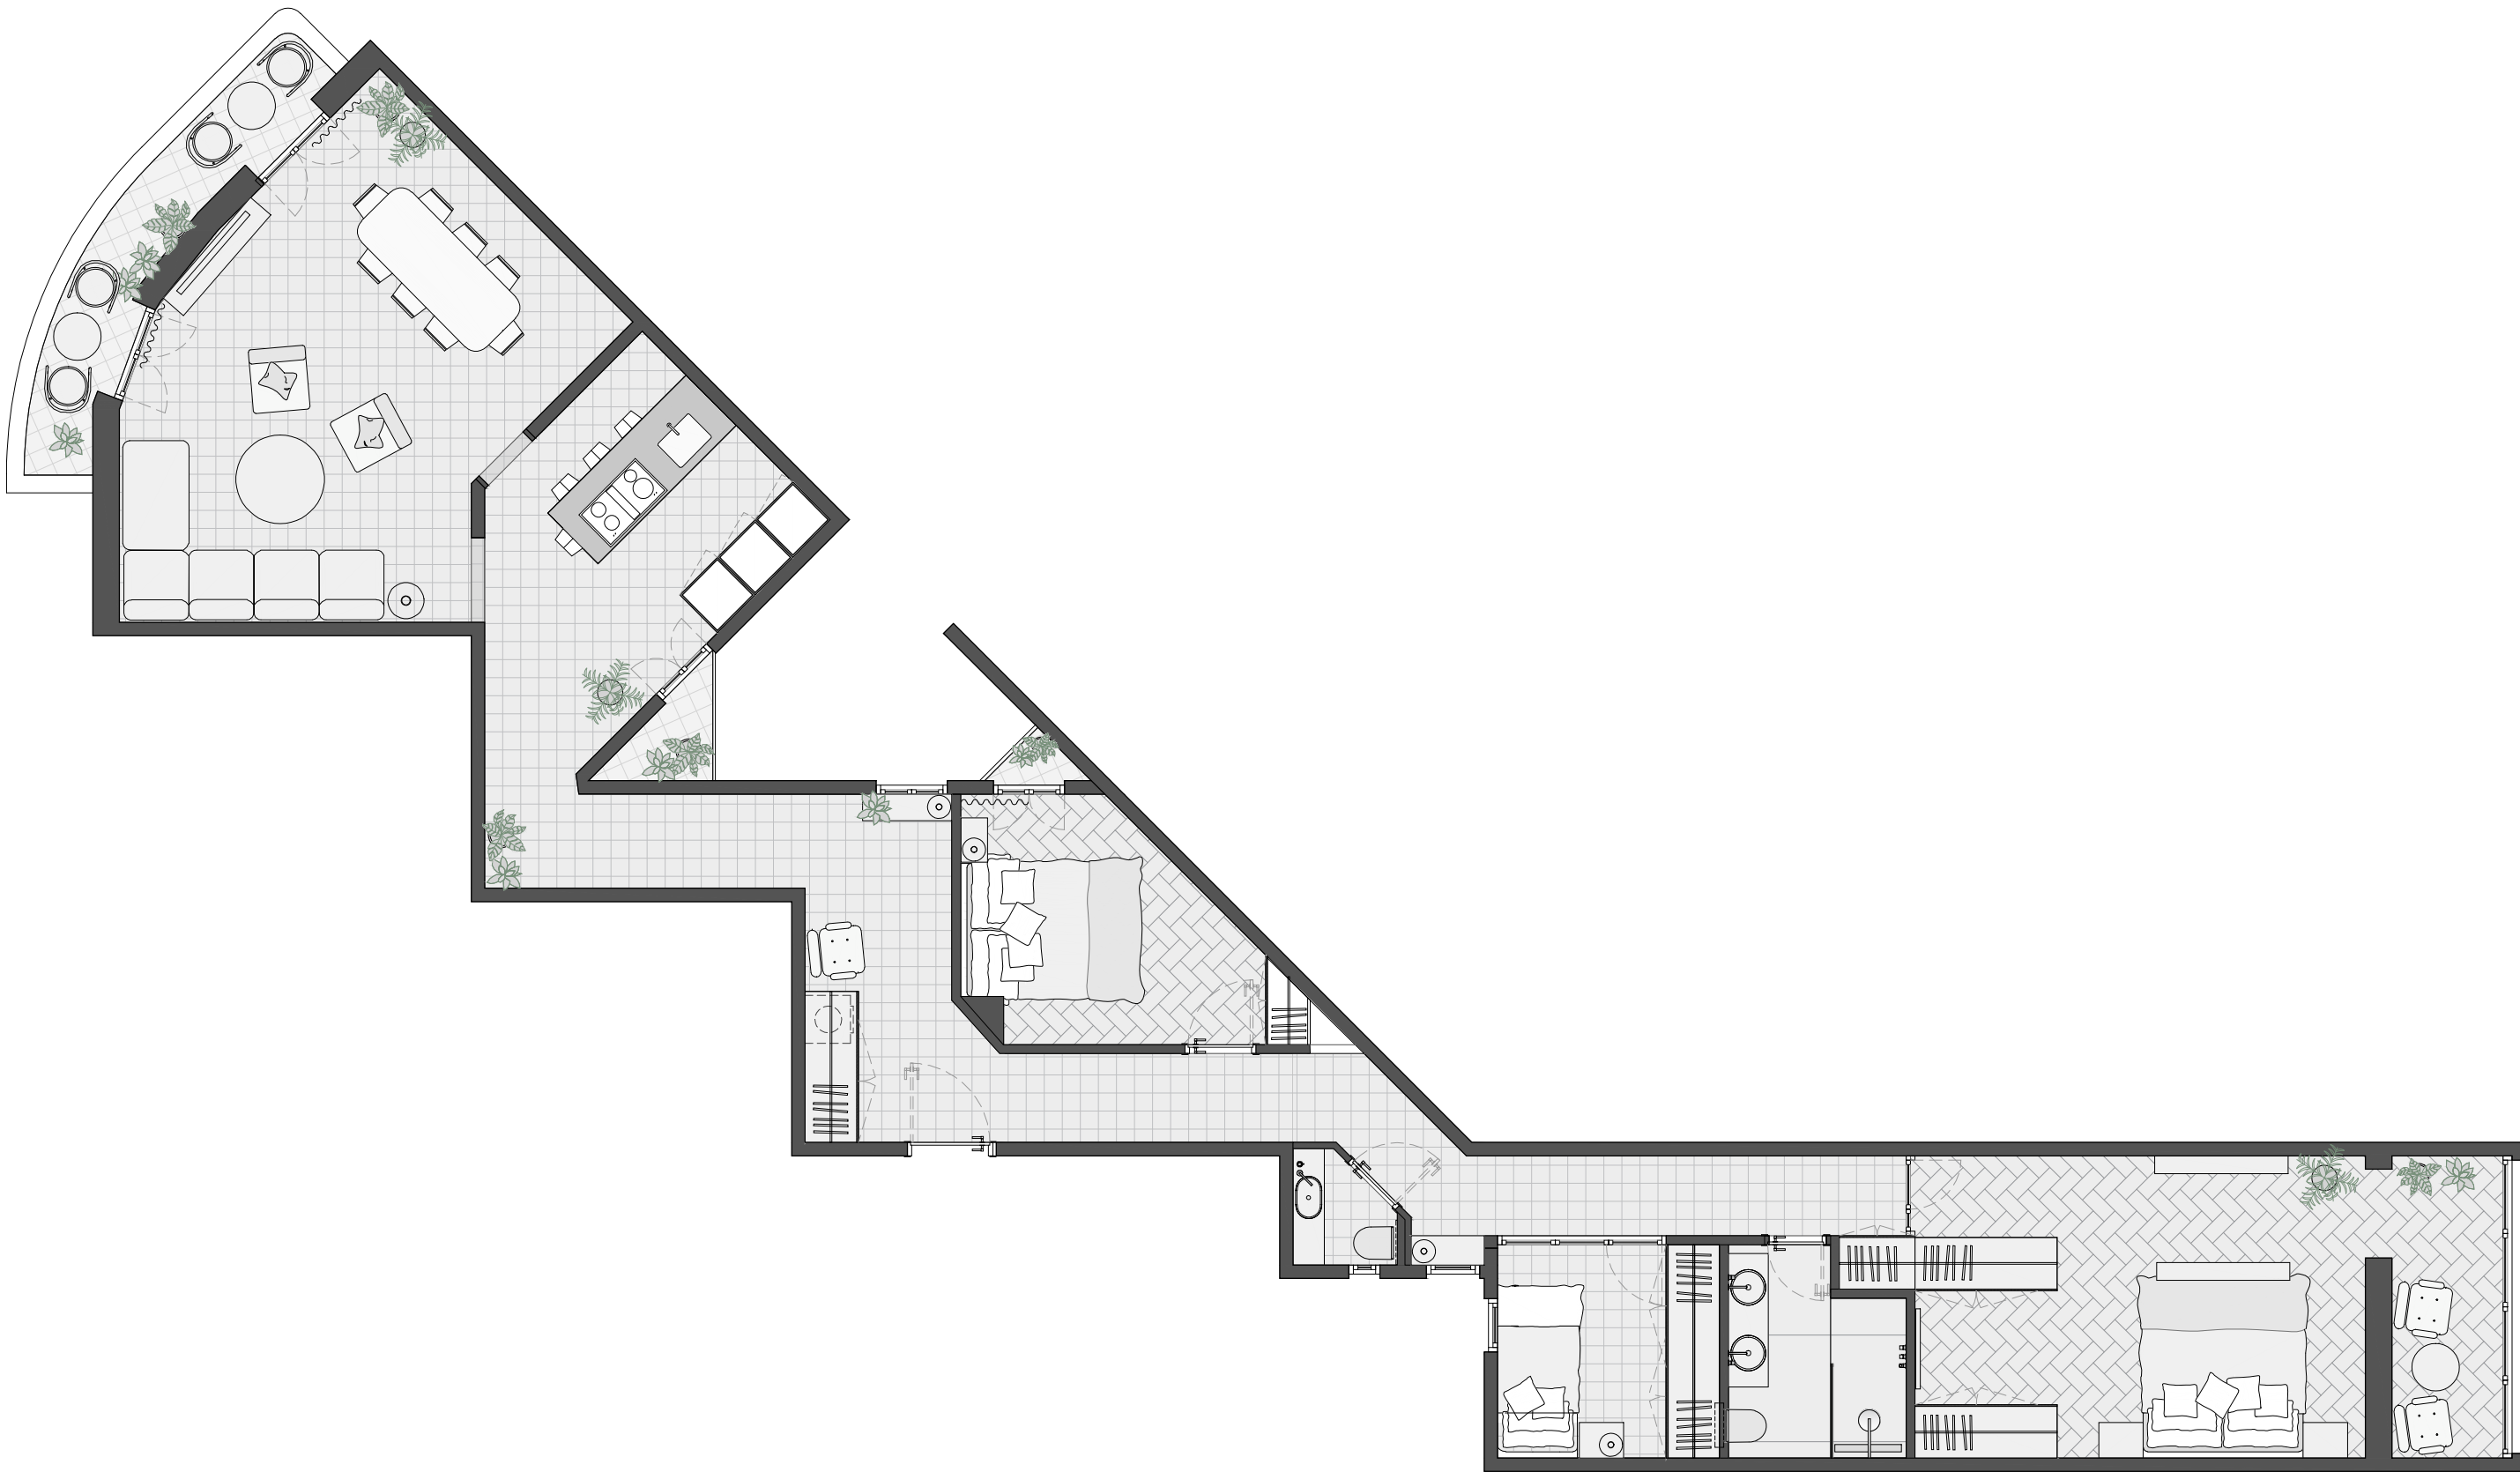

PLANTA GENERAL

proyecto ejecutivo
REFORMA INTERIOR VIVIENDA EDIFICIO PLURIFAMILIAR

dirección
C/ VALENCIA 201, BARCELONA

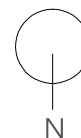


escala plantas
A3 1.75
A4 1.150

escala alzados
A3 1.40
A4 1.80

fase proyecto
PROYECTO EJECUTIVO
plano
PLANTA GENERAL

Nota: Las cotas son solo orientativas y tienen que ser comprobadas in situ por la Dirección Facultativa.

número de plano
03

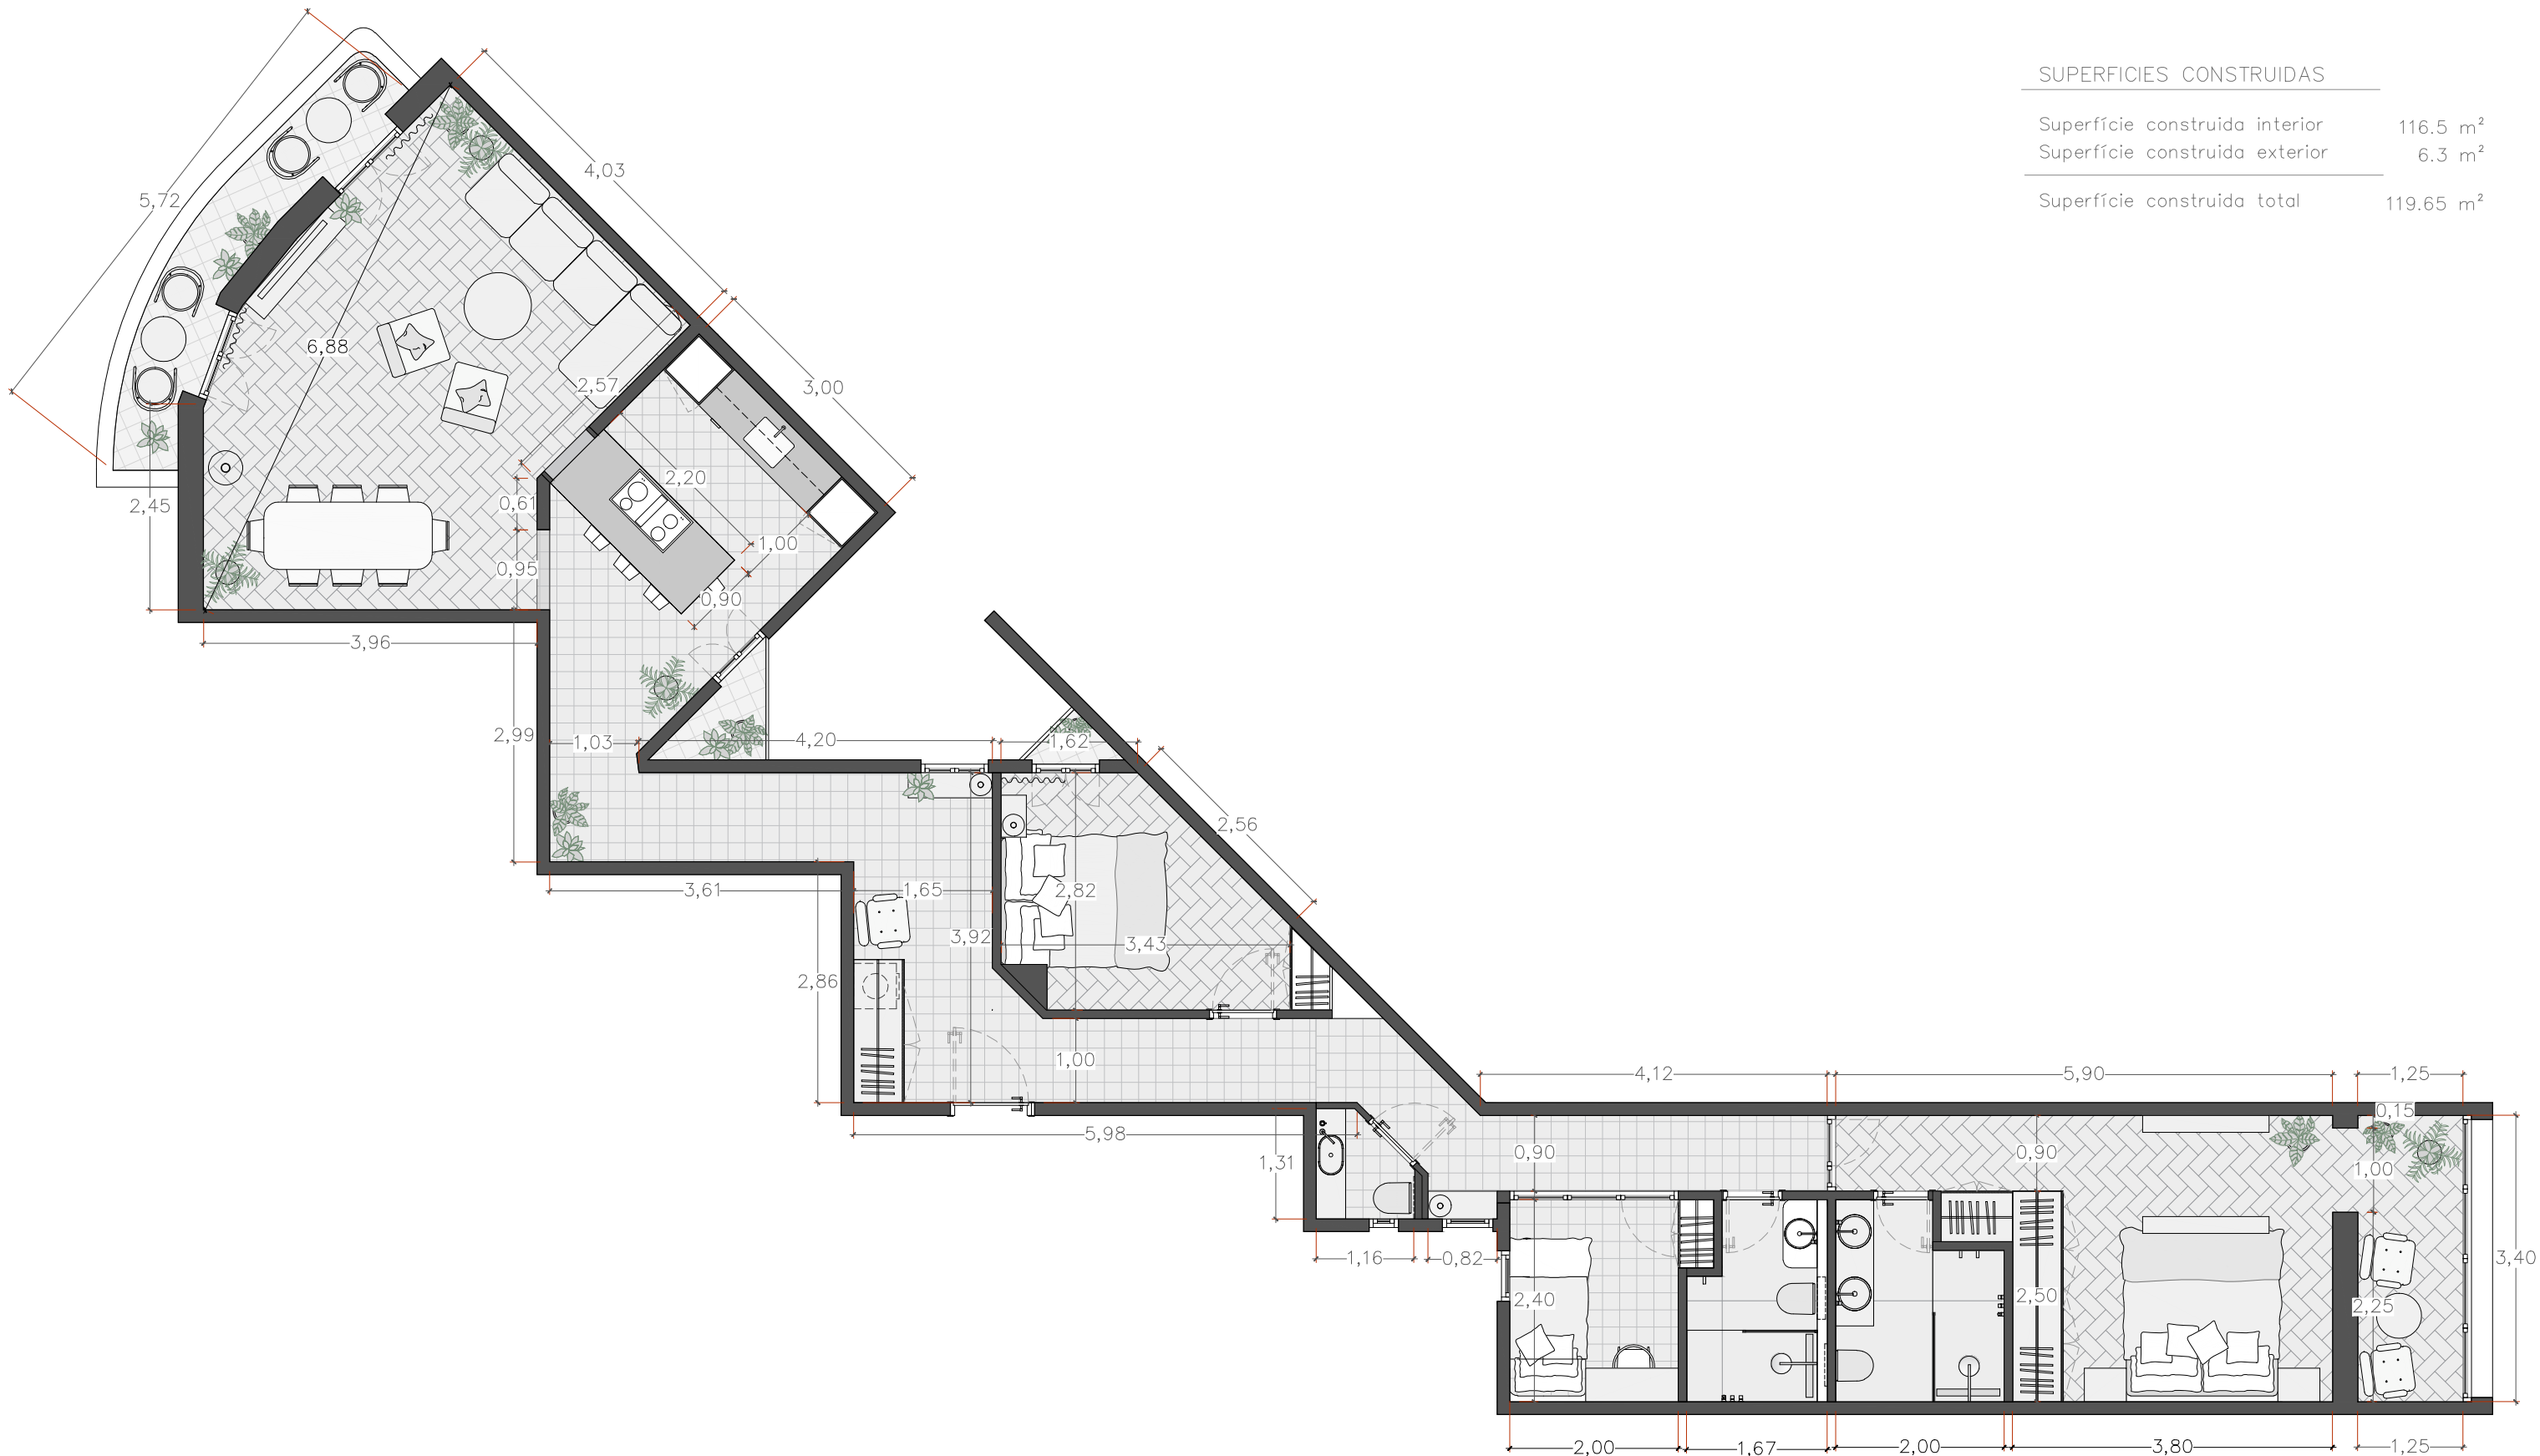


SUPERFICIES CONSTRUIDAS

Superficie construida interior	116.5 m ²
Superficie construida exterior	6.3 m ²
Superficie construida total	119.65 m ²

PLANTA GENERAL

proyecto ejecutivo
REFORMA INTERIOR VIVIENDA EDIFICIO PLURIFAMILIAR

dirección
C/ VALENCIA 201, BARCELONA

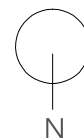

Nota: Las cotas son solo orientativas y tienen que ser comprobadas in situ por la Dirección Facultativa.



escala plantas
A3 1.75
A4 1.150

escala alzados
A3 1.40
A4 1.80

fase proyecto
PROYECTO EJECUTIVO
plano
PLANTA GENERAL

número de plano
01