


C/ PRINCESA

C/ D'EN BOQUER

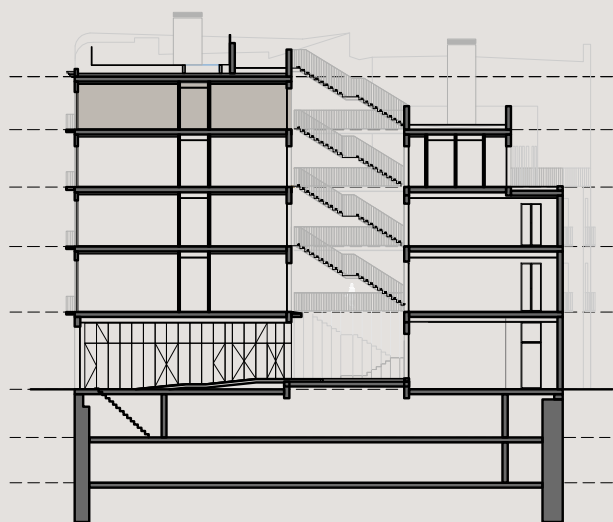

C/ PRINCESA

C/ D'EN BOQUER

APARTMENT 4-1

FOURTH FLOOR

APARTAMENTO 4-1

CUARTA PLANTA

Built area / Superficie construida	91 m ²
Usable area / Superficie útil	76 m ²
Bedrooms / Habitaciones	02

CALLE PRINCESA





CALLE PRINCESA

FOURTH FLOOR / CUARTA PLANTA

Planta -2

EDIFICIO DE VIVIENDAS EN LA CALLE PRINCESA 21
BARCELONA

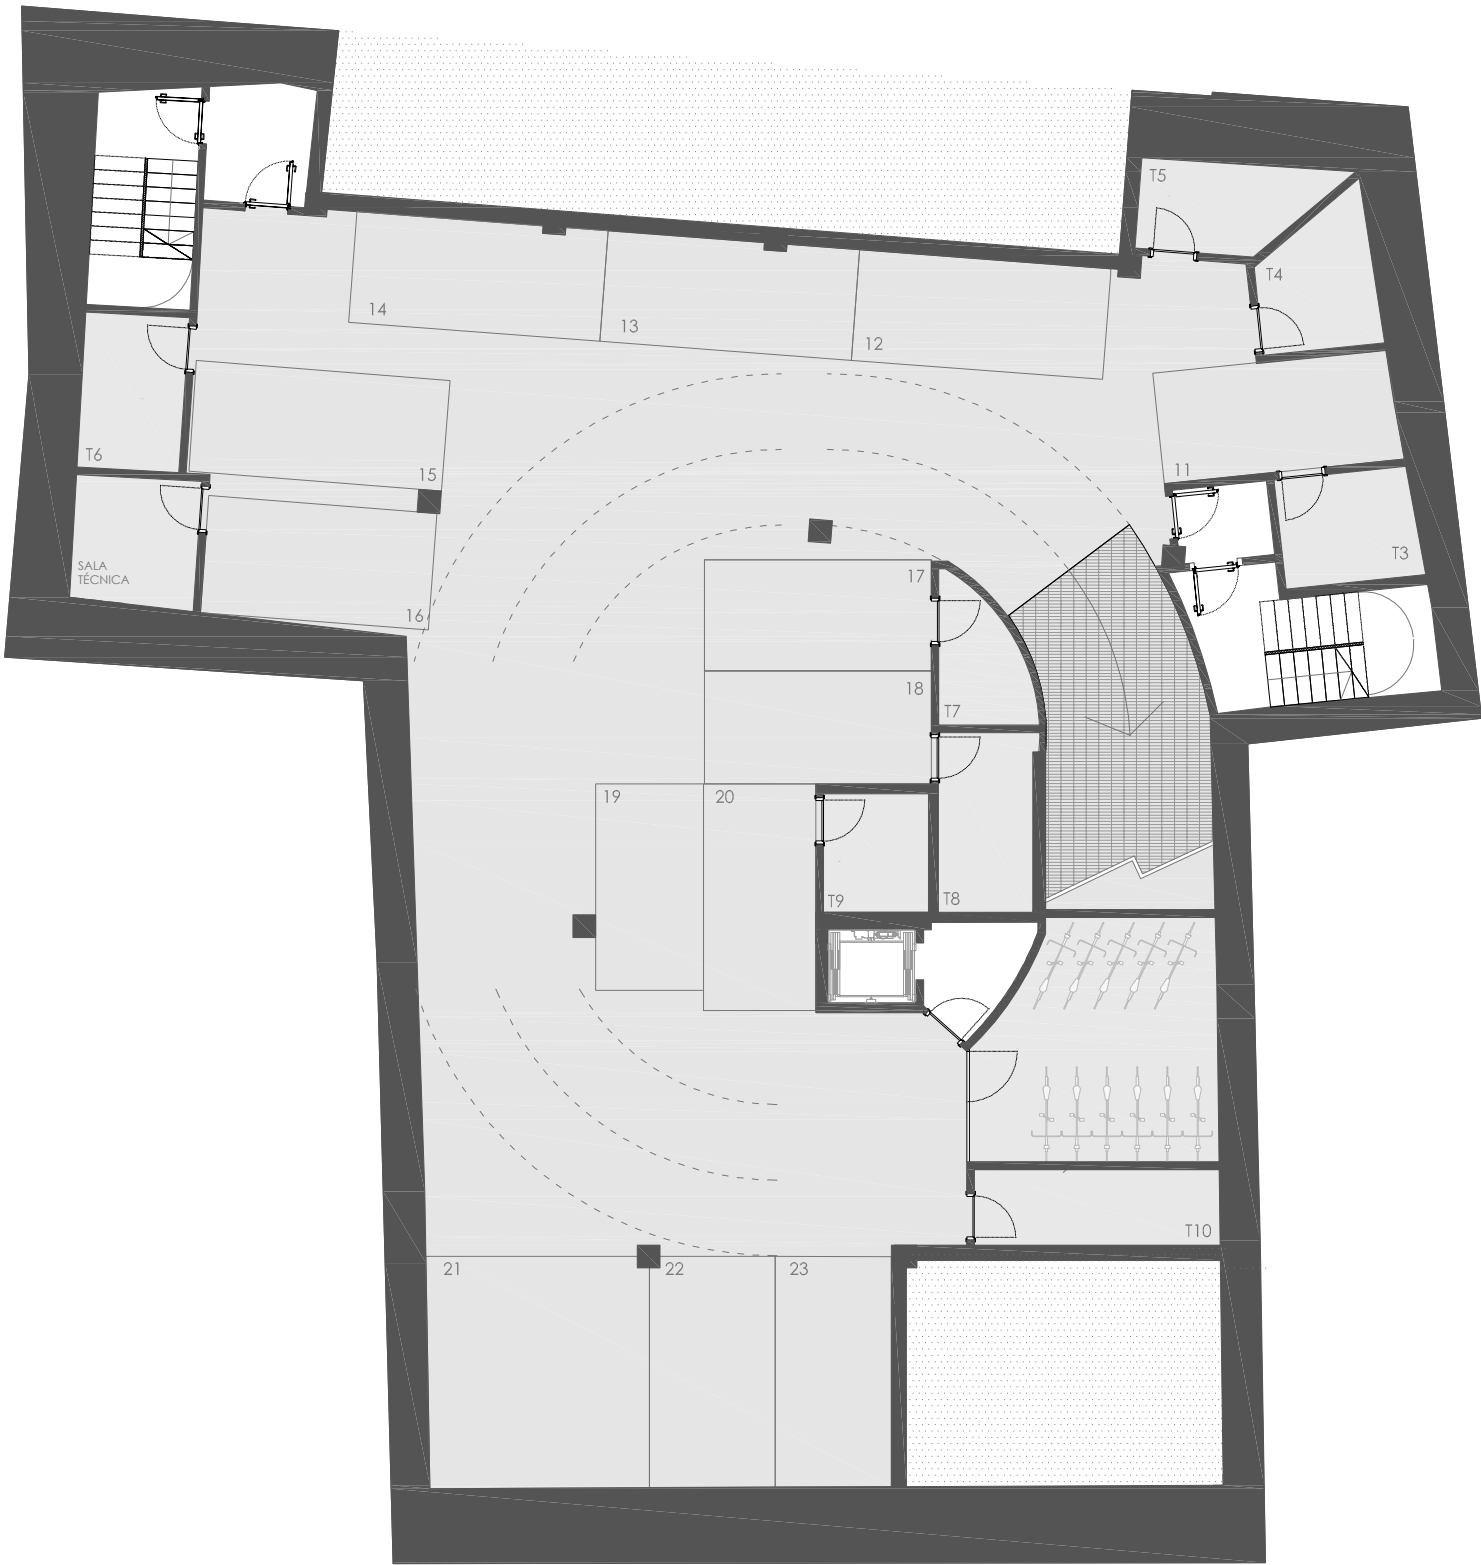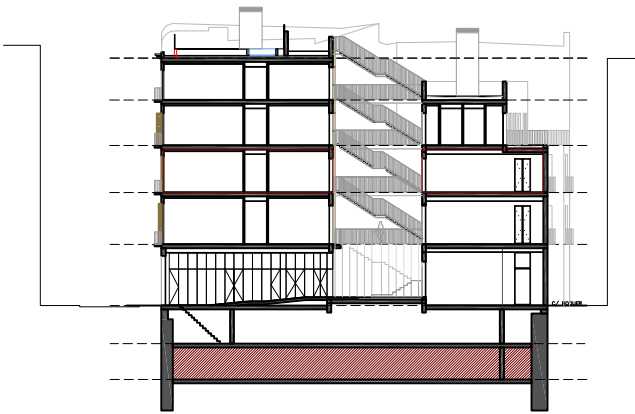


SUPERFICIES

PLAZAS DE APARCAMIENTO		Sup útil	
PLAZA APARCAMIENTO 11		10,3	m2
PLAZA APARCAMIENTO 12		11	m2
PLAZA APARCAMIENTO 13		10,96	m2
PLAZA APARCAMIENTO 14		10,96	m2
PLAZA APARCAMIENTO 15		11,08	m2
PLAZA APARCAMIENTO 16		10,53	m2
PLAZA APARCAMIENTO 17		9,9	m2
PLAZA APARCAMIENTO 18		10,07	m2
PLAZA APARCAMIENTO 19		8,78	m2
PLAZA APARCAMIENTO 20		10,03	m2
PLAZA APARCAMIENTO 21		20,13	m2
PLAZA APARCAMIENTO 22		11,4	m2
PLAZA APARCAMIENTO 23		10,51	m2

TRASTEROS		Sup útil	
TRASTERO 03		5,88	m2
TRASTERO 04		5,98	m2
TRASTERO 05		5,96	m2
TRASTERO 06		6,27	m2
TRASTERO 07		4,41	m2
TRASTERO 08		6,71	m2
TRASTERO 09		4,91	m2
TRASTERO 10		7,29	m2

ESCALA GRÁFICA

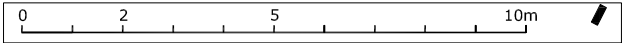

MEDIDAS Y DISTRIBUCIONES ORIENTATIVAS SUJETAS A VARIACIONES POR NECESIDADES DE OBRA Y LICENCIA