


CUADRO DE SUPERFICIES CONSTRUIDAS

Superficie interior	81m ²
Superficie terraza 1	2.32 m ²
Superficie terraza 2	27.7 m ²
Total metraje	111.02 m ²
TOTAL SUPERFICIE CONSTRUIDA	96m ²

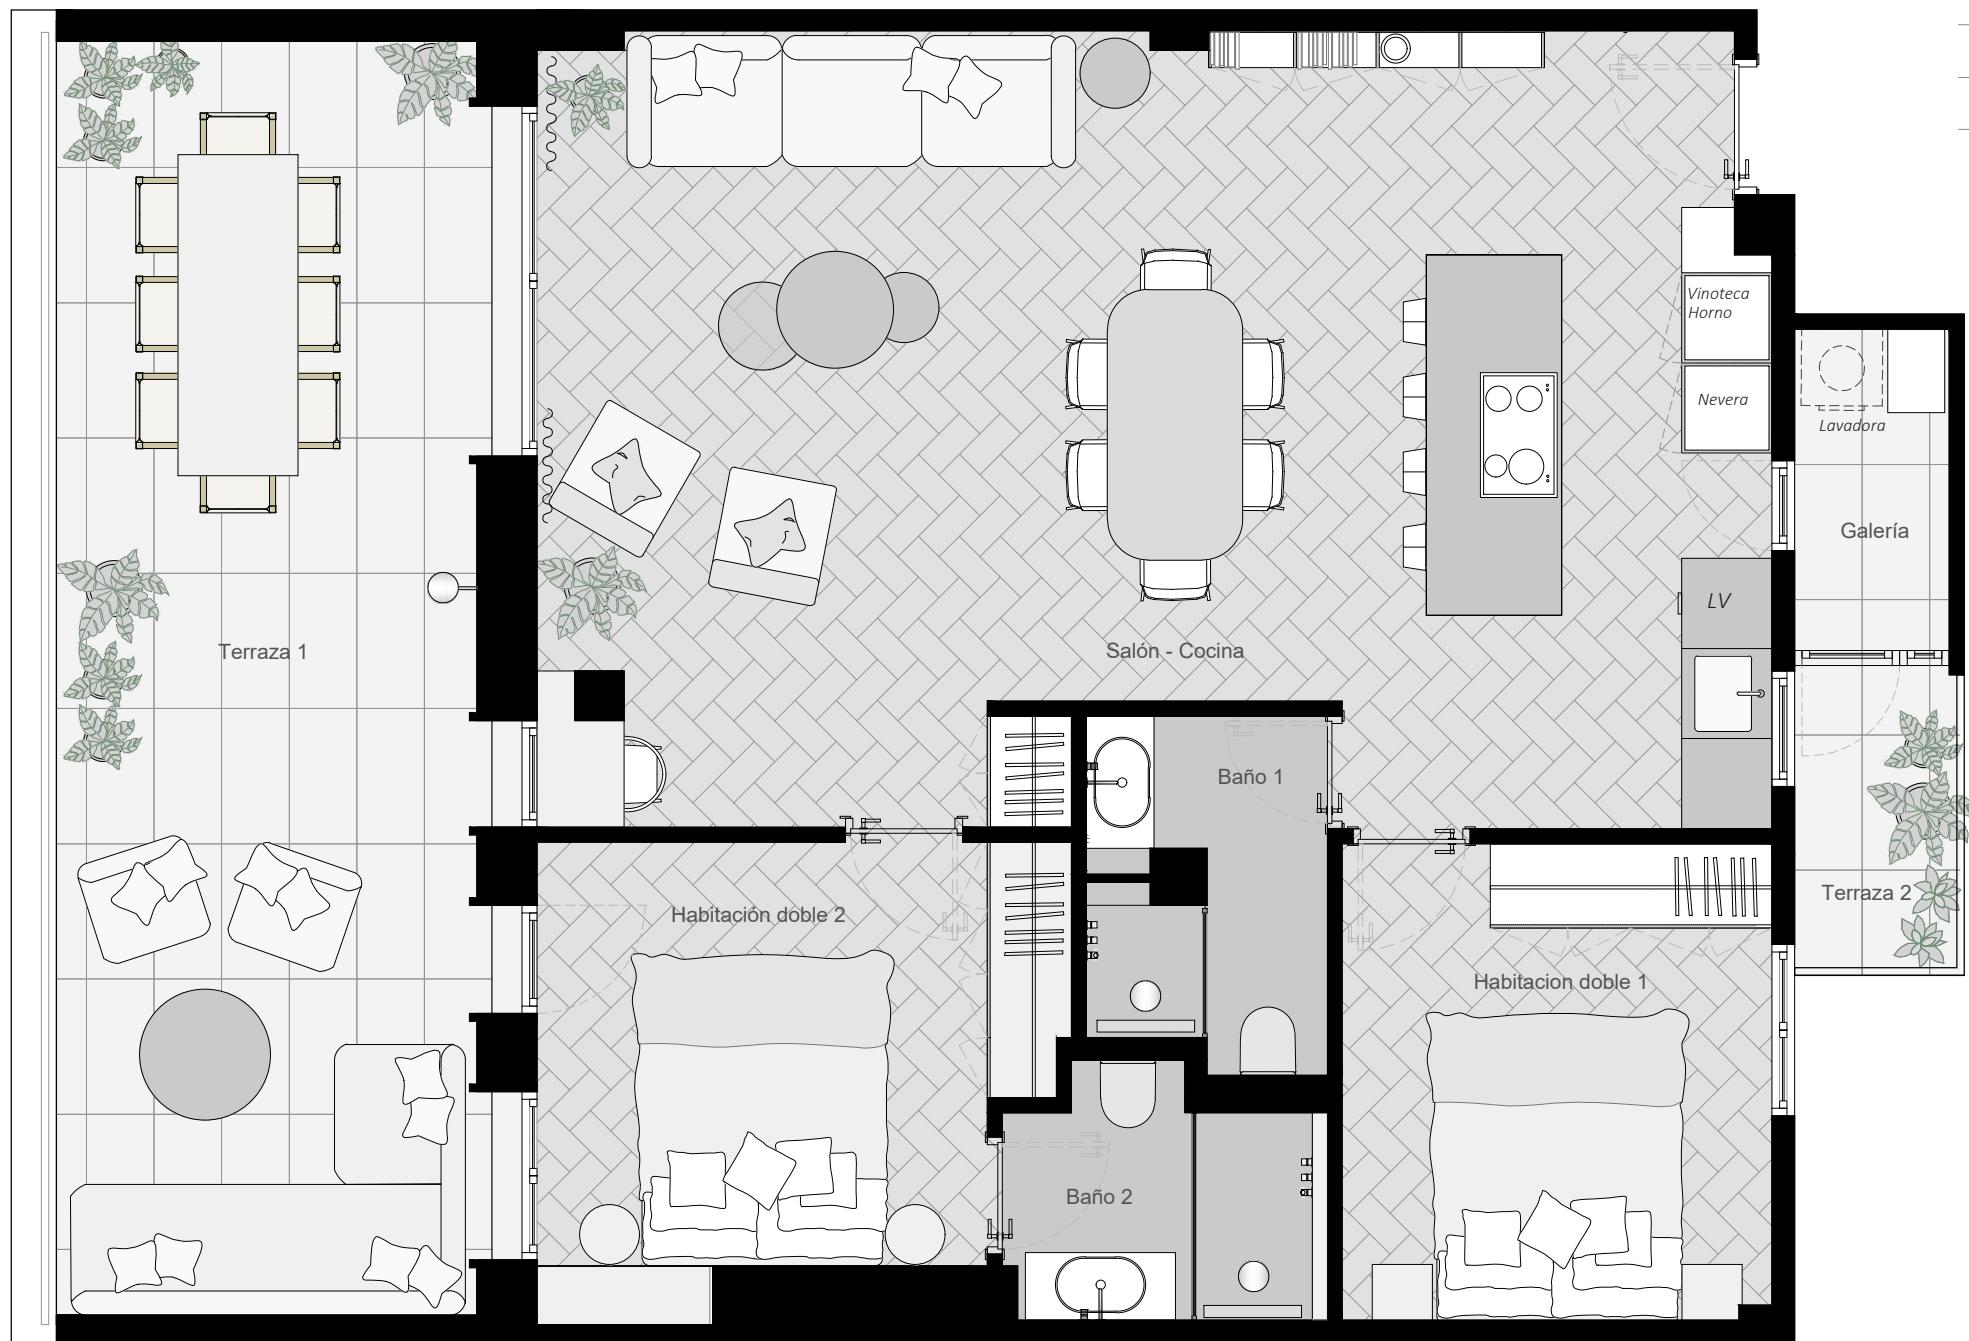

PLANTA GENERAL

Nota: Las cotas son solo orientativas y tienen que ser comprobadas in situ por la Dirección Facultativa.