



| SUPERFICIES PB p2 | |
|------------------------|-------------------|
| | (m ²) |
| SUP. CONSTRUIDA | 71.33 |
| Terraza-Piscina-Jardín | 89.10 |

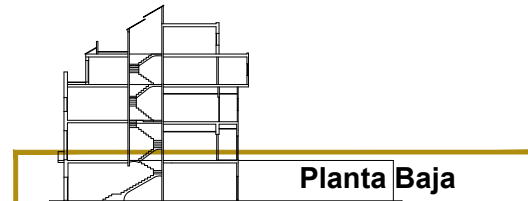


LA INFORMACIÓN GRÁFICA Y SUPERFICIES INDICADAS SON PROVISIONALES Y CONDICIONADAS A POSIBLES MODIFICACIONES, QUE PUEDAN DERIVAR DE ACTUACIONES POR PARTE DE LA PROPIEDAD U OBLIGADAS POR LA ADMINISTRACIÓN LOCAL, AUTONÓMICA O ESTATAL ACTUANTE.

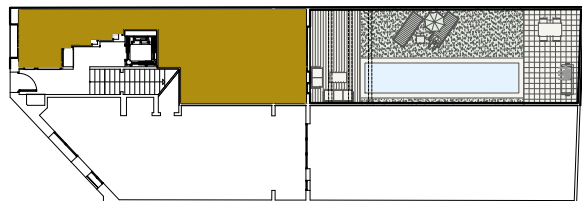



PLANTA BAJA PUERTA 2ª



| SUPERFICIES PB p2 | |
|--|-------------------|
| | (m ²) |
| Sala de estar (20.65m ²) y Habitación 1 (12.10m ²) | 33.00 |
| Cocina-Comedor | 12.00 |
| WC | 4.45 |
| Zona de paso | 11.70 |
| TOTAL SUP. UTIL | 61.15 |
| SUP. CONSTRUIDA | 71.33 |
| Terraza-Piscina-Jardín | 89.10 |

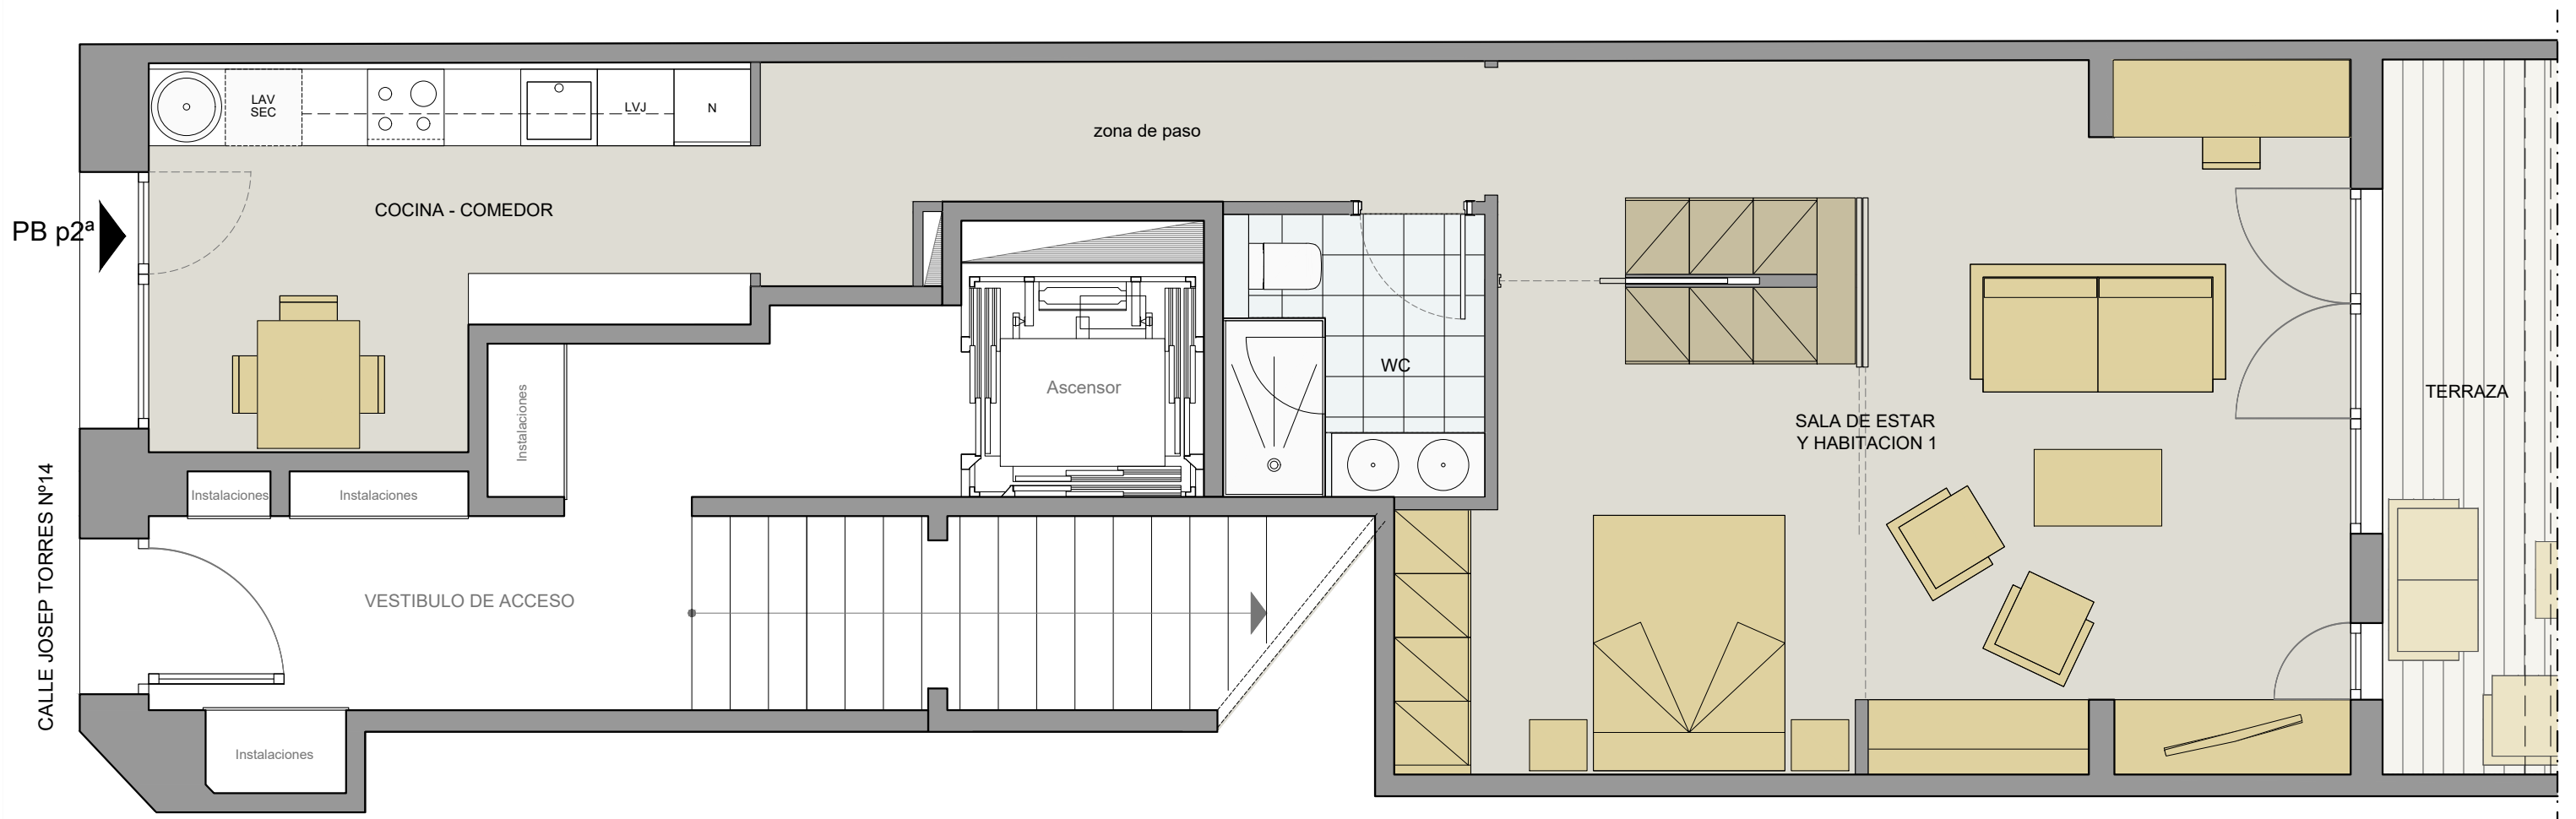

LA INFORMACIÓN GRÁFICA Y SUPERFICIES INDICADAS SON PROVISIONALES Y CONDICIONADAS A POSIBLES MODIFICACIONES, QUE PUEDAN DERIVAR DE ACTUACIONES POR PARTE DE LA PROPIEDAD U OBLIGADAS POR LA ADMINISTRACIÓN LOCAL, AUTONÓMICA O ESTATAL ACTUANTE.

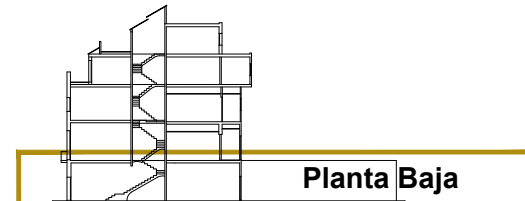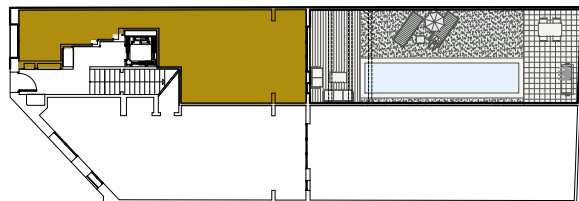

PLANTA BAJA PUERTA 2^a

