

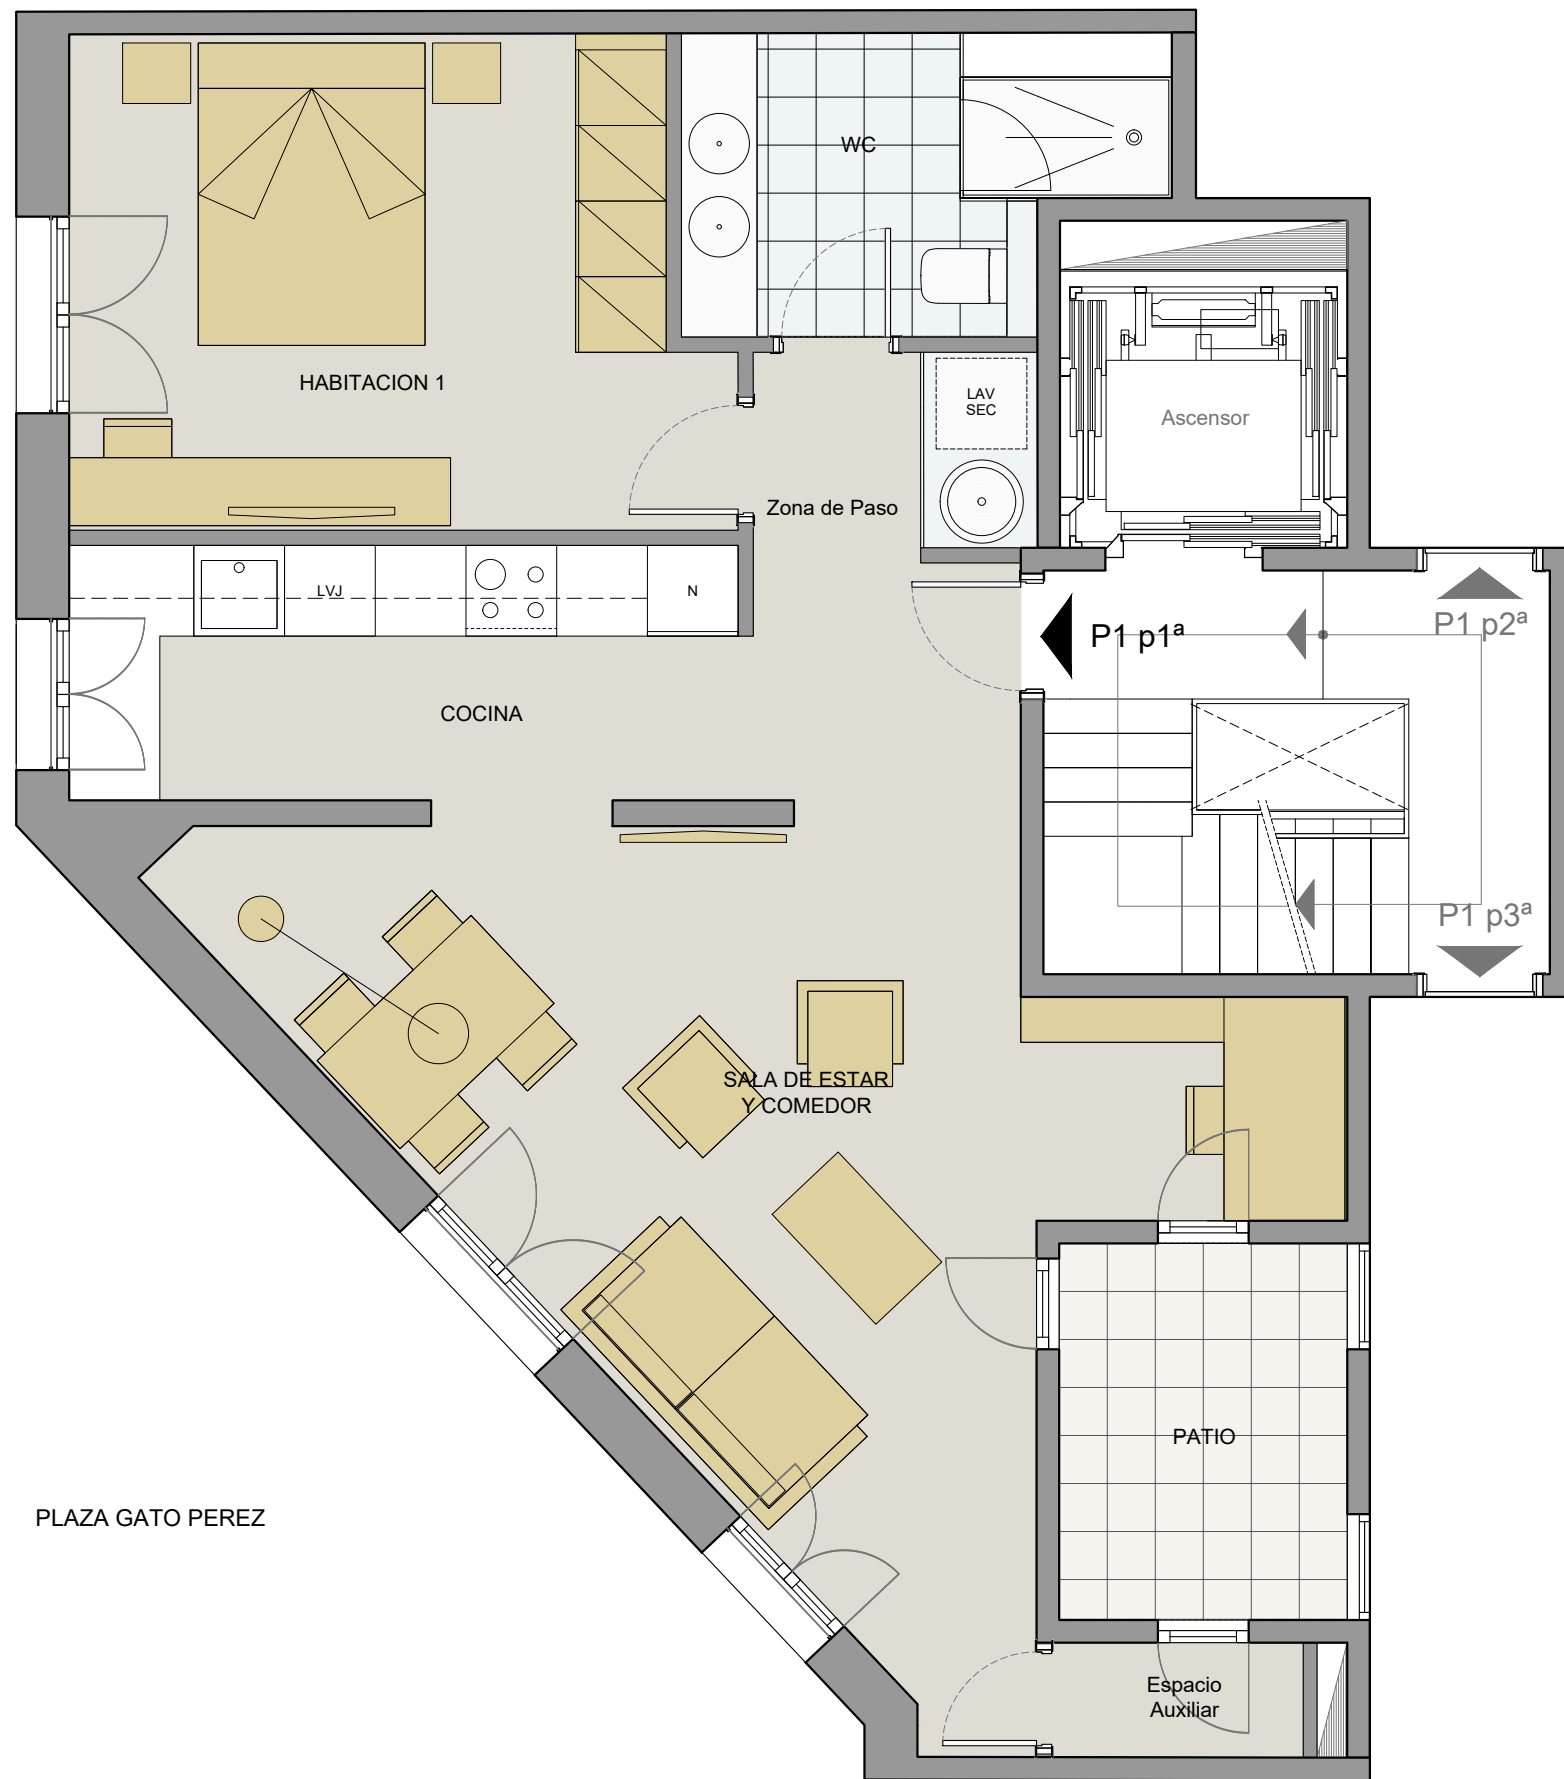


CALLE JOSEP TORRES

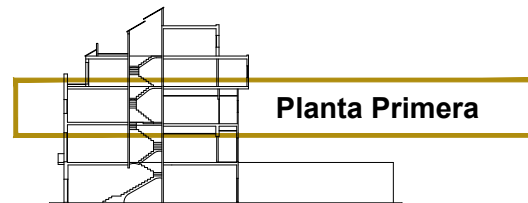

SUPERFICIE UTIL P1 p1	
	(m <sup>2</sup> )
Sala-Comedor	23,65
Cocina	7,40
Habitación 1	13,25
WC	5,60
Zona de paso	5,25
Espacio Auxiliar	2,55
<b>TOTAL SUP. UTIL</b>	<b>57.70</b>
<b>SUP. CONSTRUIDA</b>	<b>67.85</b>
Patio	4,65

LA INFORMACIÓN GRÁFICA Y SUPERFICIES INDICADAS SON PROVISIONALES Y CONDICIONADAS A POSIBLES MODIFICACIONES, QUE PUEDAN DERIVAR DE ACTUACIONES POR PARTE DE LA PROPIEDAD U OBLIGADAS POR LA ADMINISTRACIÓN LOCAL, AUTONÓMICA O ESTATAL ACTUANTE.

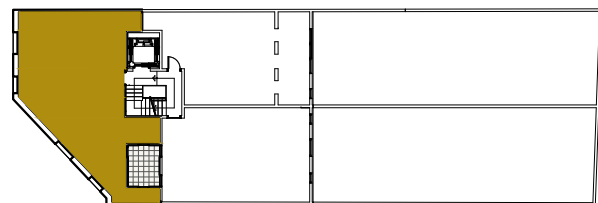

PLANTA PRIMERA PUERTA 1ª

