


CALLE JOSEP TORRES Nº14


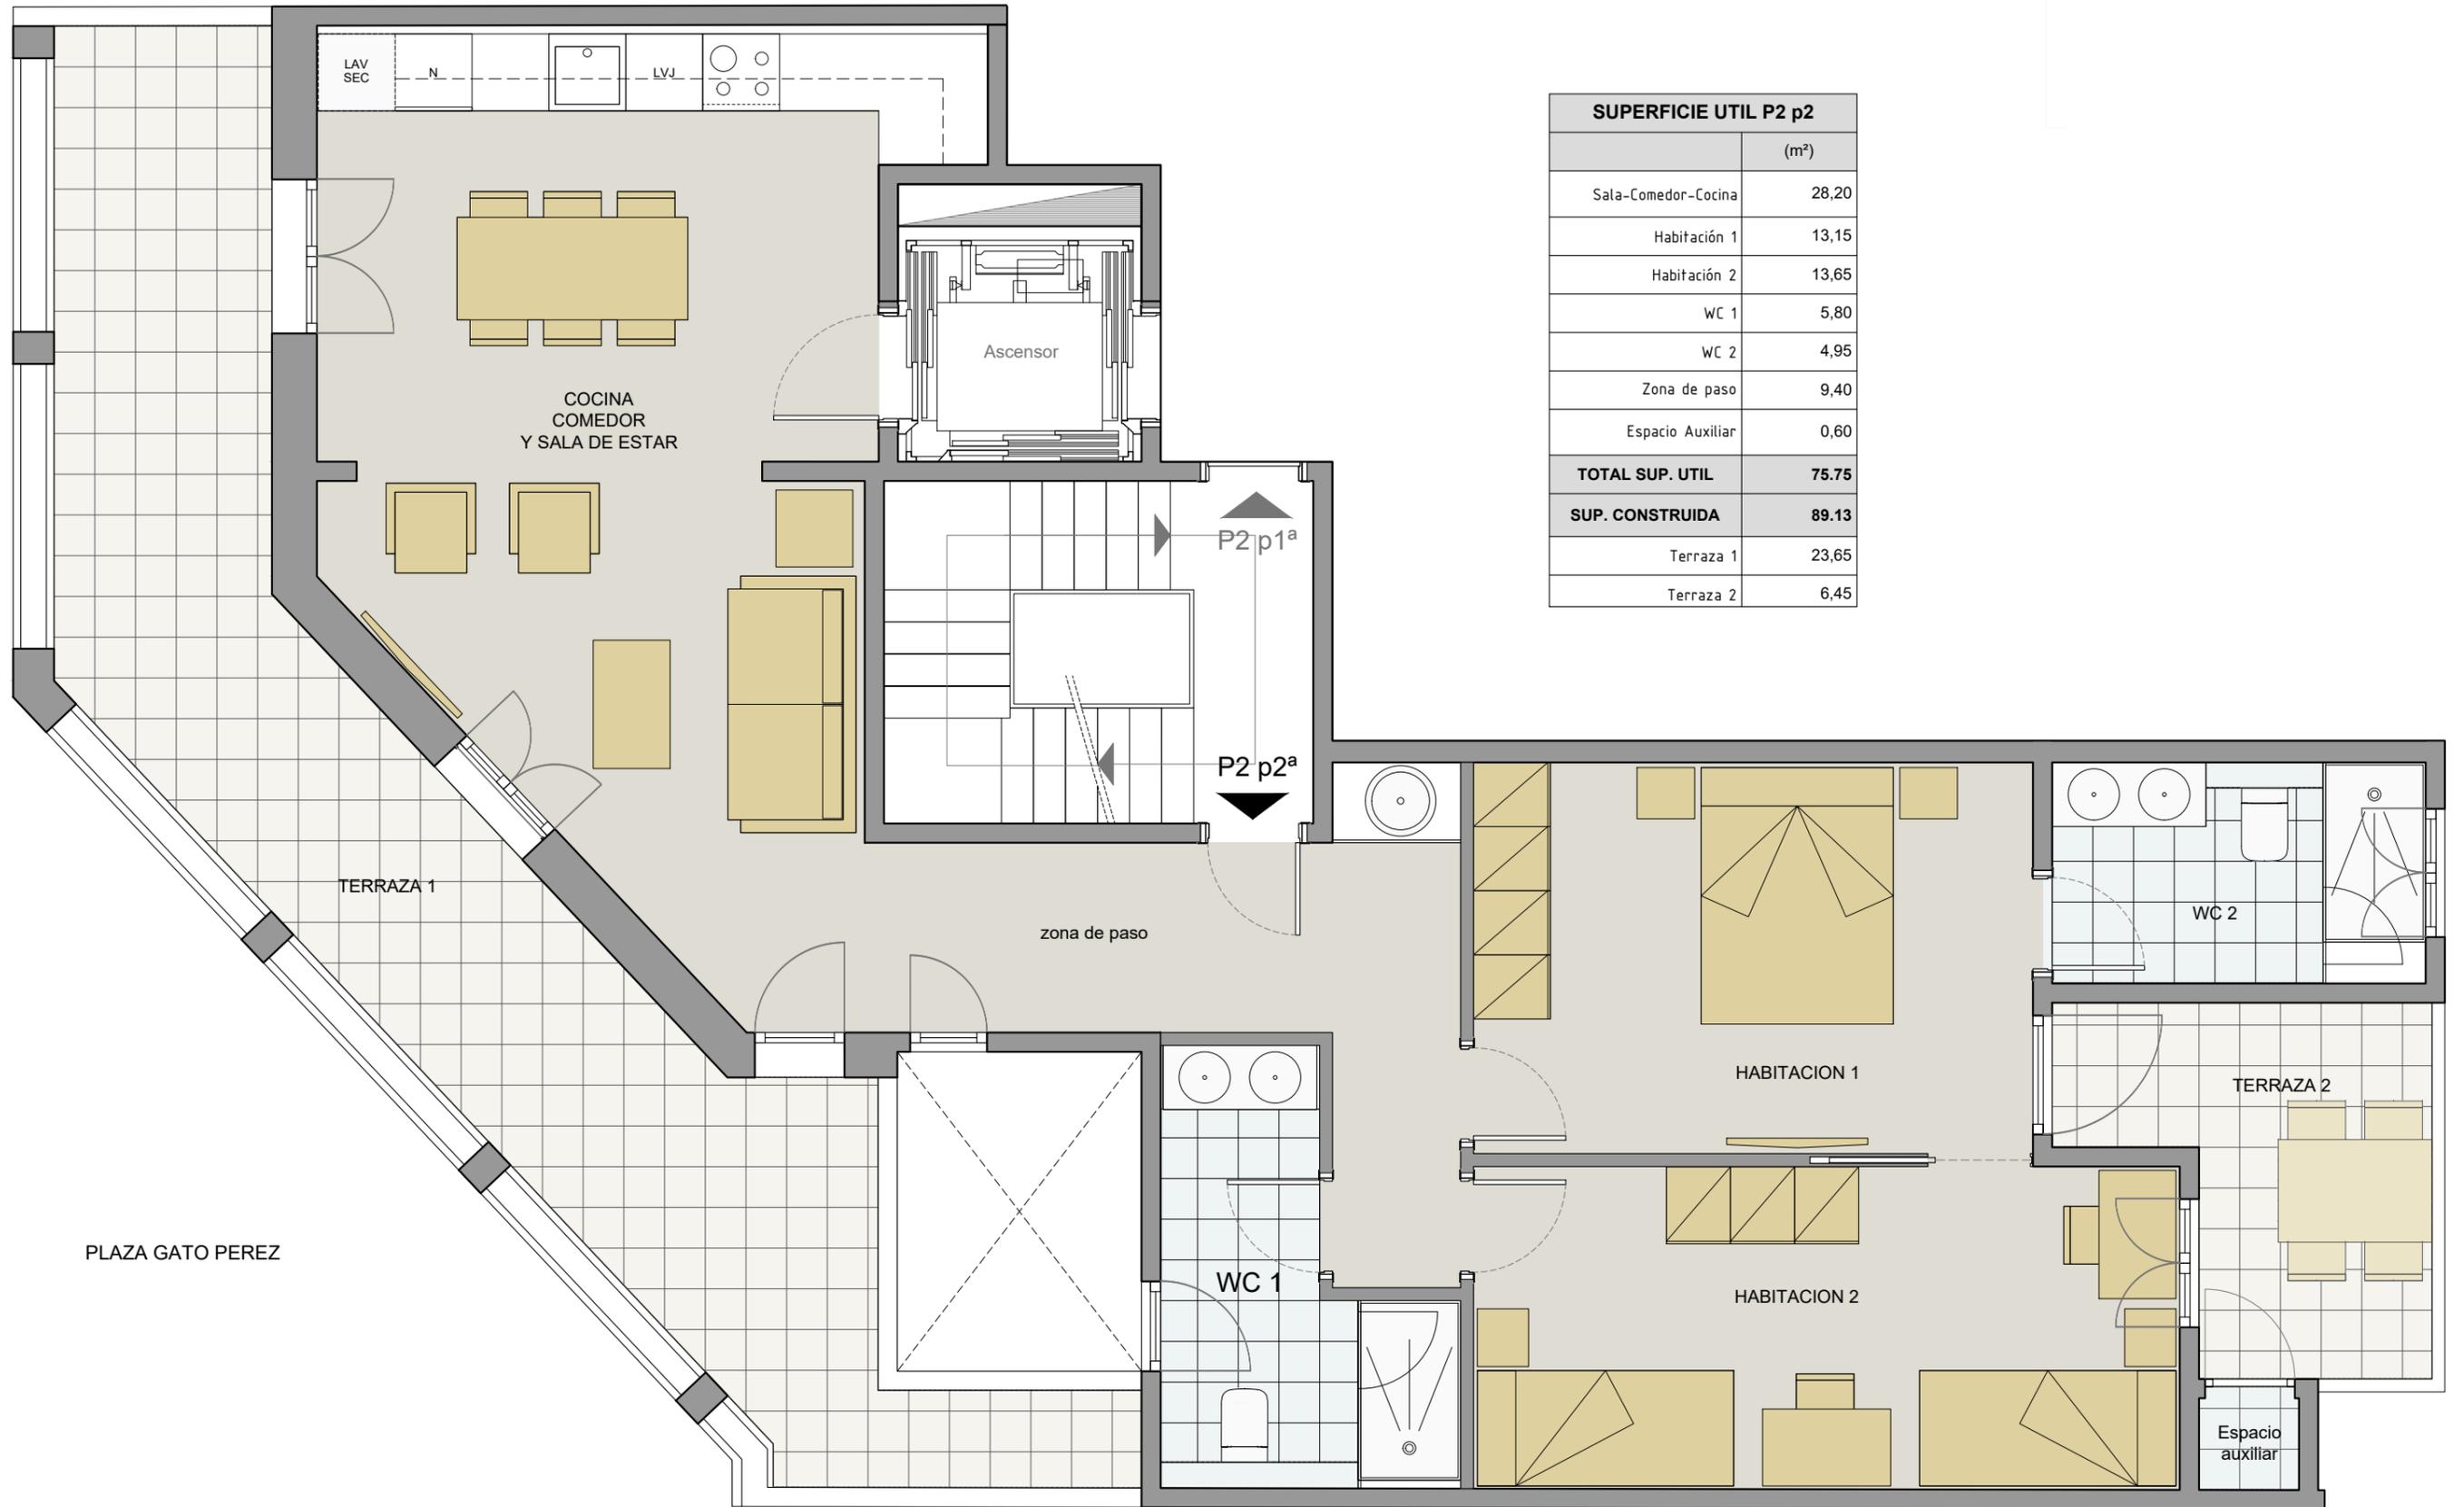


SUPERFICIE UTIL P2 p2	
	(m ²)
Sala-Comedor-Cocina	28,20
Habitación 1	13,15
Habitación 2	13,65
WC 1	5,80
WC 2	4,95
Zona de paso	9,40
Espacio Auxiliar	0,60
TOTAL SUP. UTIL	75,75
SUP. CONSTRUIDA	89,13
Terraza 1	23,65
Terraza 2	6,45

PLAZA GATO PEREZ

PATIO INTERIOR DE MANZANA

LA INFORMACIÓN GRÁFICA Y SUPERFICIES INDICADAS SON PROVISIONALES Y CONDICIONADAS A POSIBLES MODIFICACIONES, QUE PUEDAN DERIVAR DE ACTUACIONES POR PARTE DE LA PROPIEDAD U OBLIGADAS POR LA ADMINISTRACIÓN LOCAL, AUTONÓMICA O ESTATAL ACTUANTE.

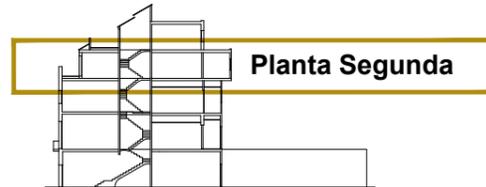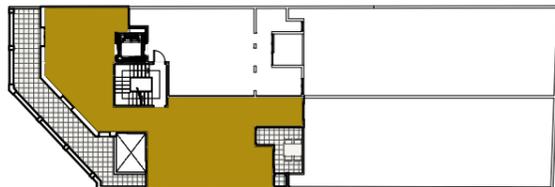

PLANTA SEGUNDA PUERTA 2^a

