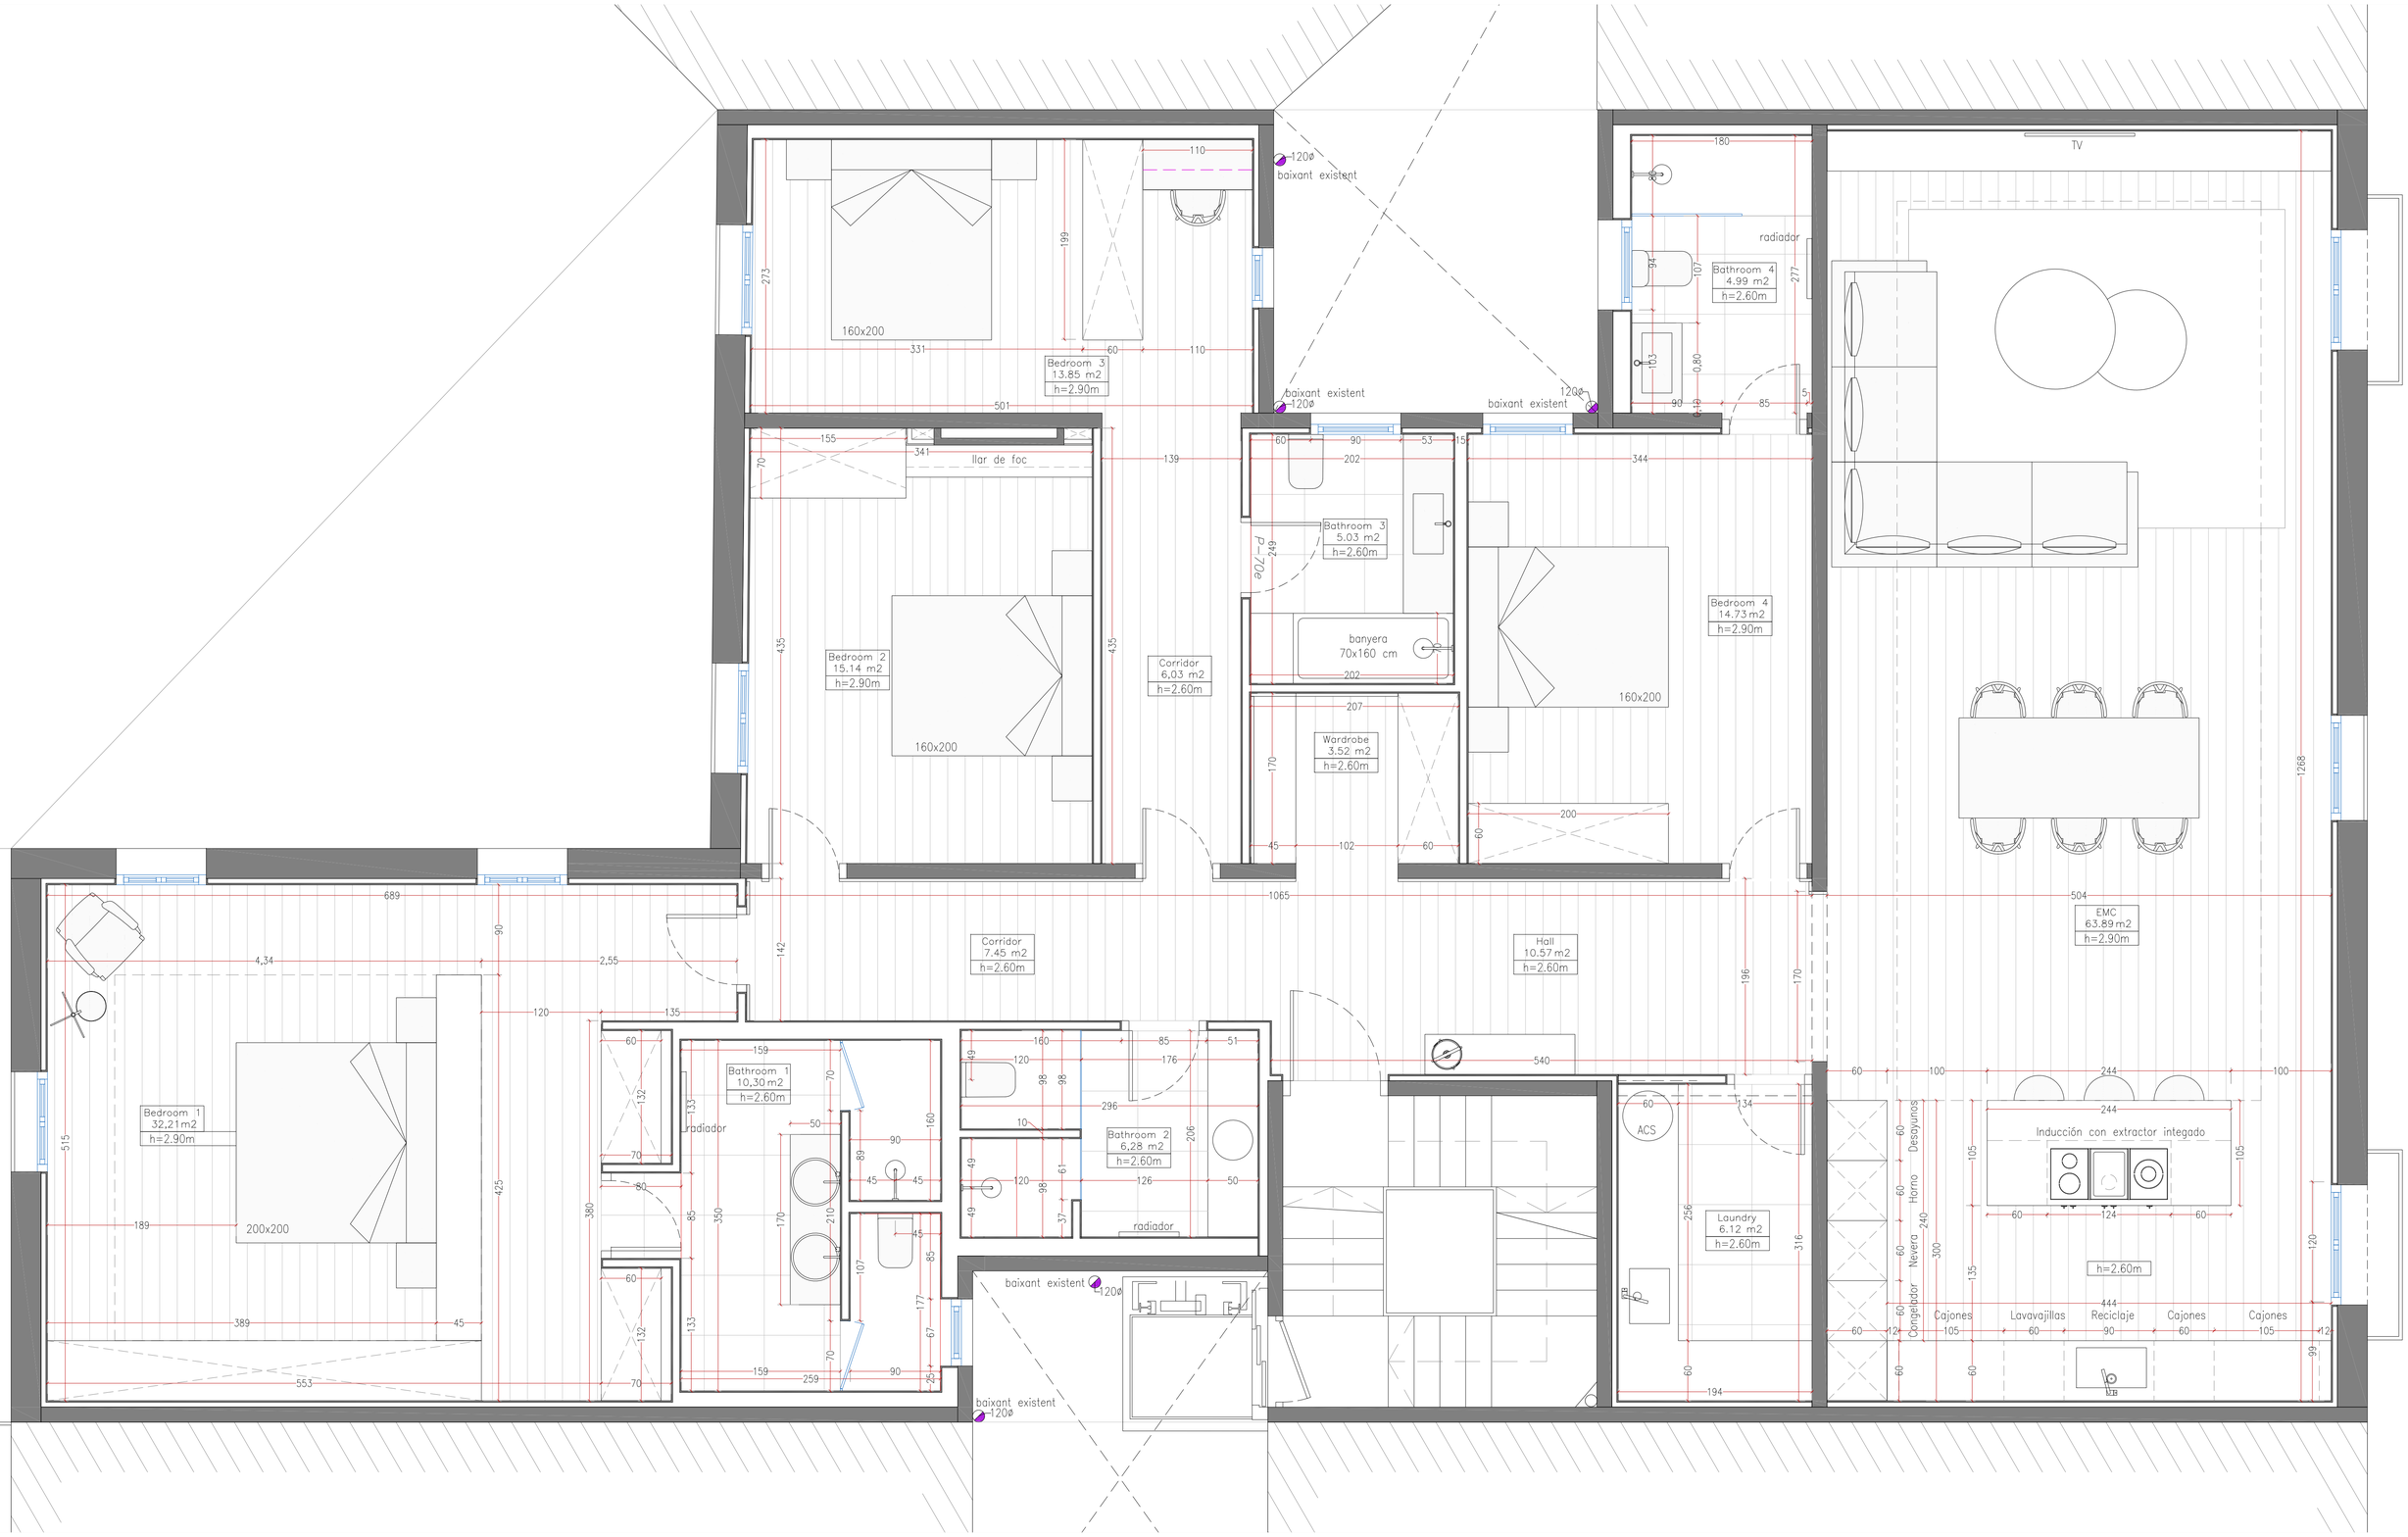

SUPERFICIE CONST. TOTAL	231,18 m2
SUPERFICIE útil TOTAL	199,83 m2

CODI PROJECTE:	BCN-CONSELL DE CENT 330	PROMOTOR:	LARI REAL ESTATE BARCELONA SL	DOCUMENT:	**PROJECTE BÀSIC I EXECUTIU**	DATA ULTIMA REVISIO:	04 febrer 2025	NUM. PLANOL:	P.11
PROJECTE:	REFORMA INTERIOR	ARQUITECTE:	FRANCESC AROMIR SLP Francesc Aromir, arq. Col.legiat nº 43015-5 C/ de l'Església 4-10, 2 C 08024 Barcelona T.tf 93.2846887	NOM DEL PLÀNOL:	PROPOSTA PLANTA GENERAL	ESCALA:	DINA1 | DINA3: 1/50 | 1/100		
ADREÇA:	Carrer de Consell de Cent 330, 3r 08009, Barcelona		AROMIR						