


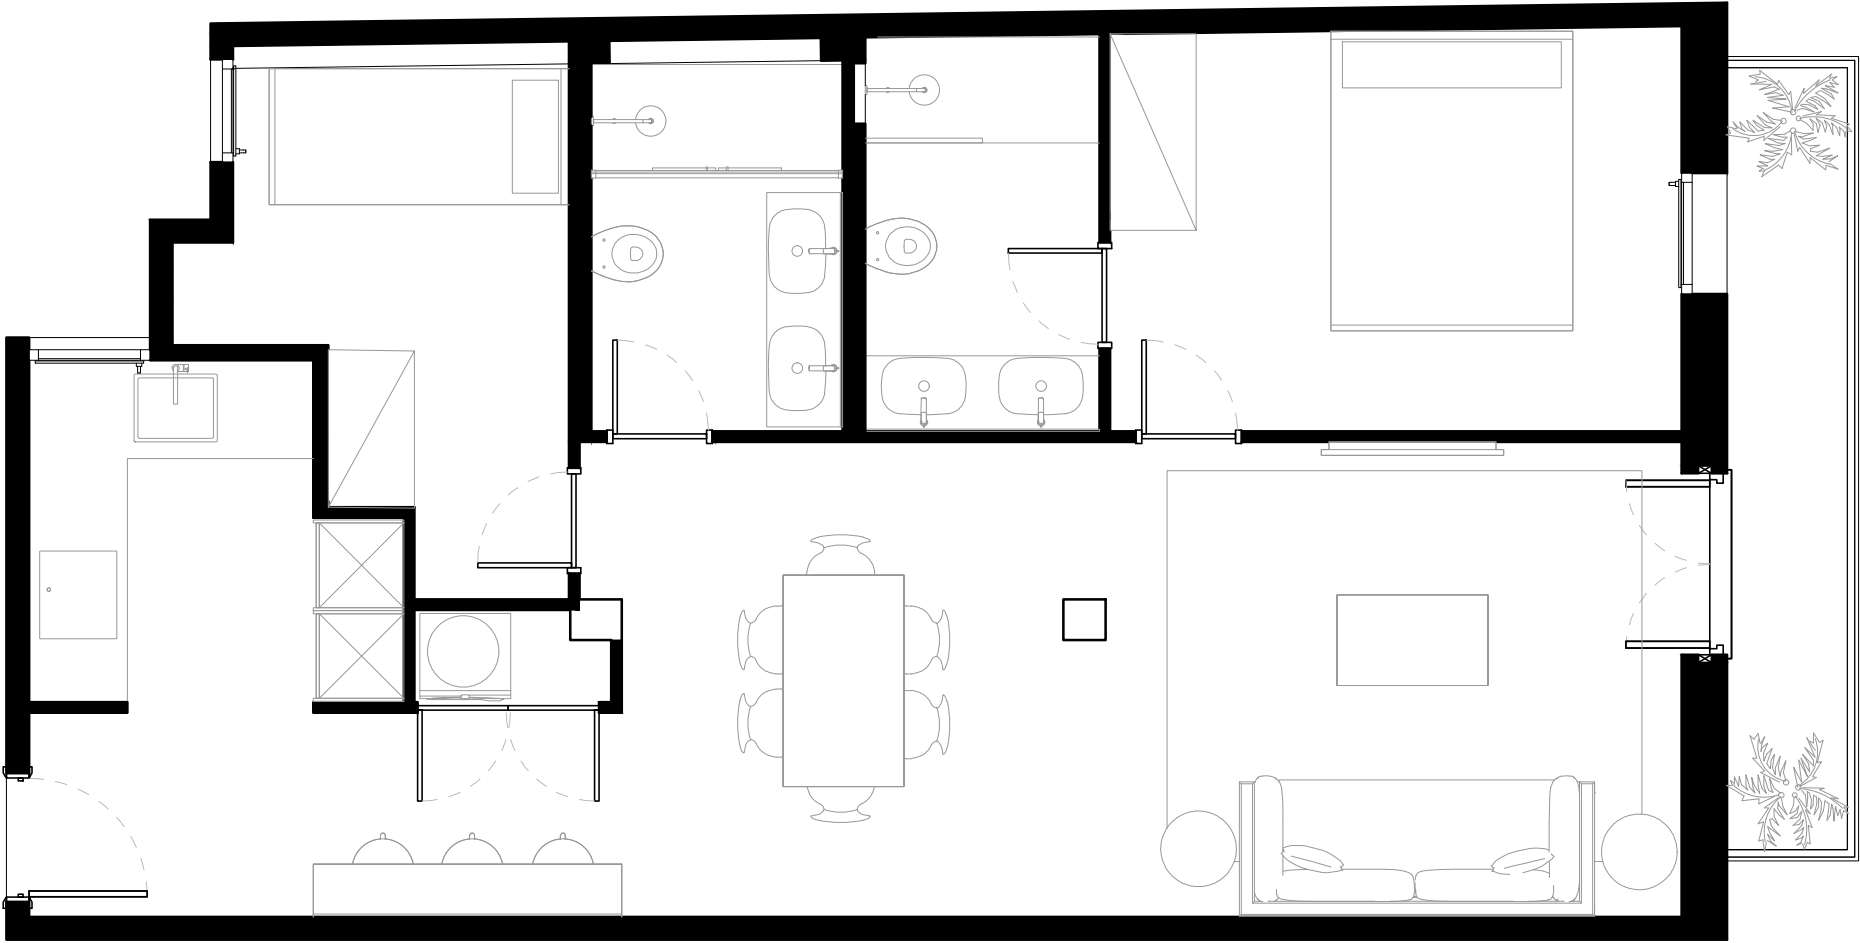

CARRER DE BADAJOZ 24, 08005 BARCELONA

E 1:50 A3

SUPERFICIE M2 VIVIENDA 3º TERCERO		
		TOTAL
SUPERFICIE CONSTRUIDA	m2	66.02 m2
SUPERFICIE EXTERIOR	m2	4.62 m2