


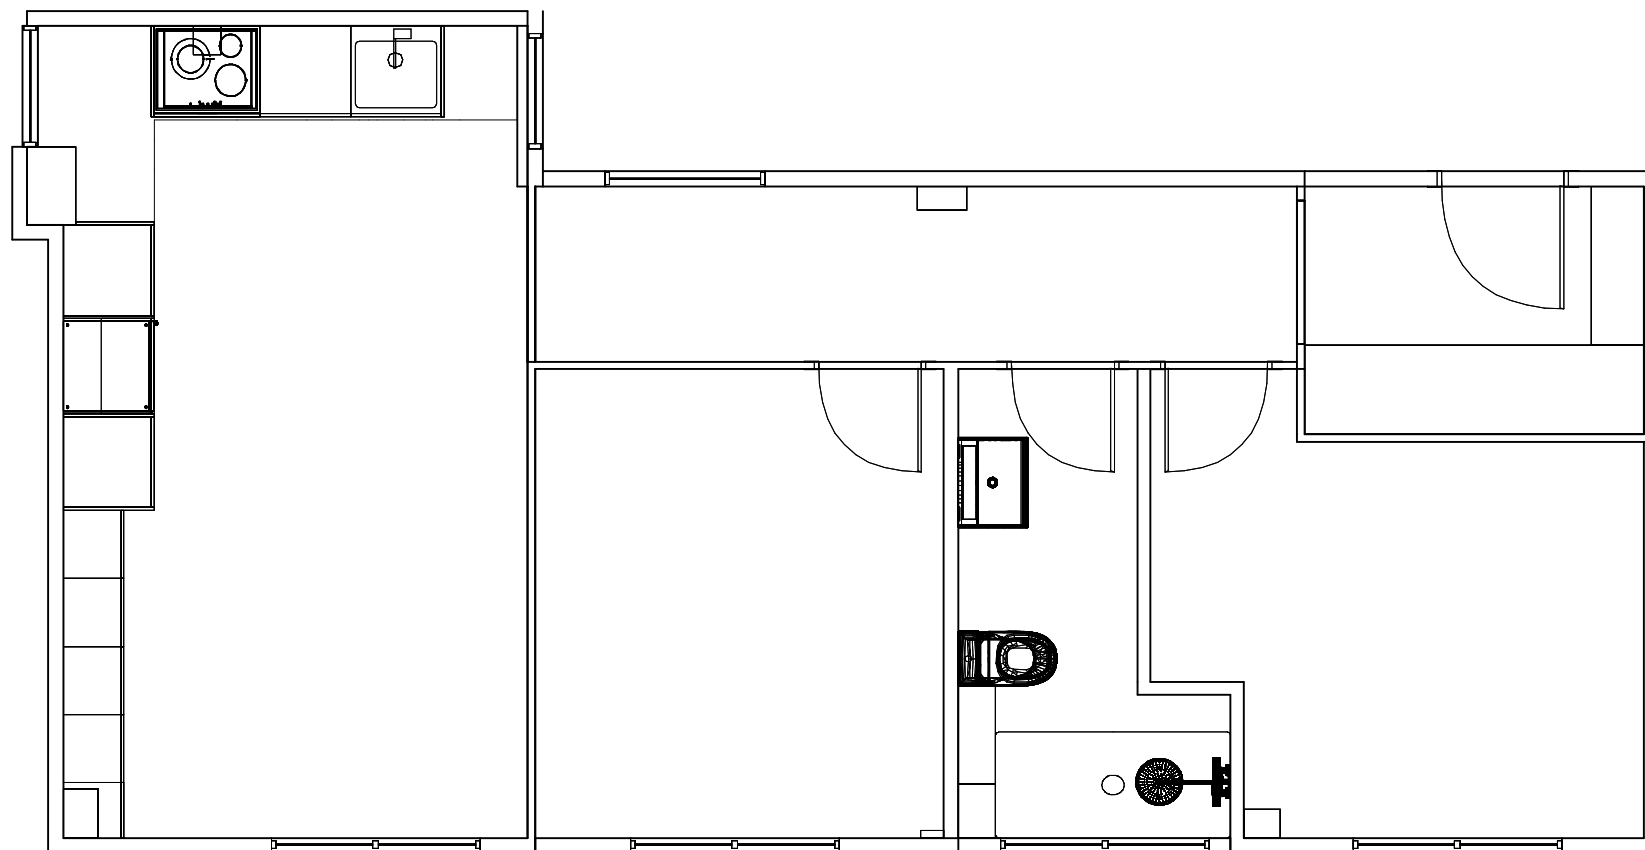

REF. LLUIS PEÑUELAS
AVDA. JOAN DE BORBON 80
PLANTA GENERAL
COTAS EN MM
FECHA: 03-01-2023
E: 1/50