


# GIRONA 181

BARCELONA

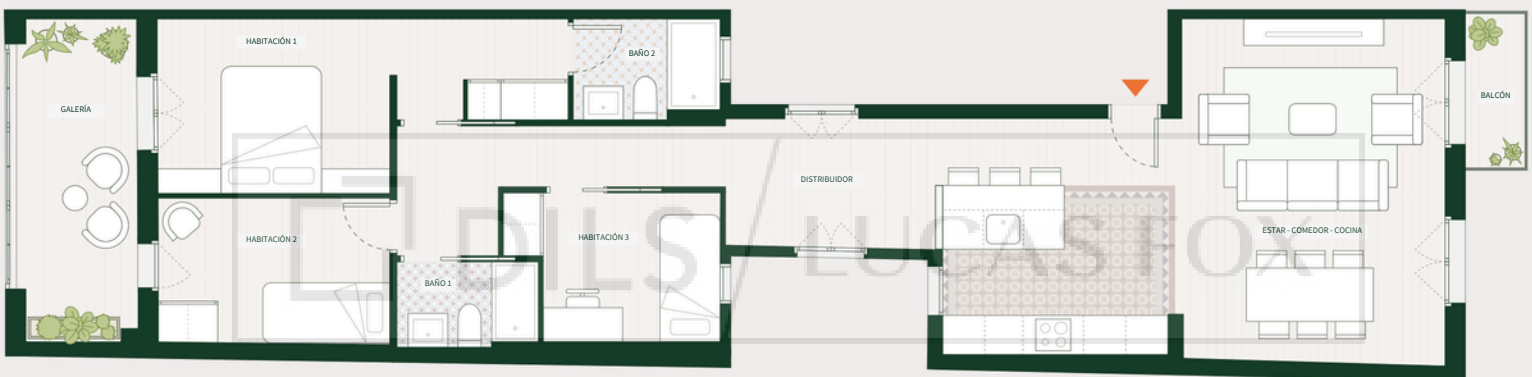

PLANTA SEGUNDA - PUERTA 2ª  
TRES DORMITORIOS

TOTAL SUP. ÚTIL .....	89.75 m <sup>2</sup>
TOTAL SUP. CONSTRUIDA .....	102.00 m <sup>2</sup>
TOTAL SUP. CONST. + ZZCC .....	110.29 m <sup>2</sup>
TOTAL SUP. EXTERIOR .....	2.20 m <sup>2</sup>



Los planos mostrados son informativos, sin carácter contractual, susceptibles de ser modificados por necesidades técnicas, jurídicas o comerciales.