

Referencia:

Firma cliente:

Firma Cota2.11:


Cliente:  
**Dani Saco**  
 Dirección:  
**C/Paris, 193**

**Estado Actual**

Escala:	Fecha:	Plano:
1:50	20/03/18	1

**Olmapro, S.L.** | Pasaje Maluquer, 11  
 Iván Ramírez 699.980.906  
 ivan.ramirez@olmapro.com  
 www.olmapro.com



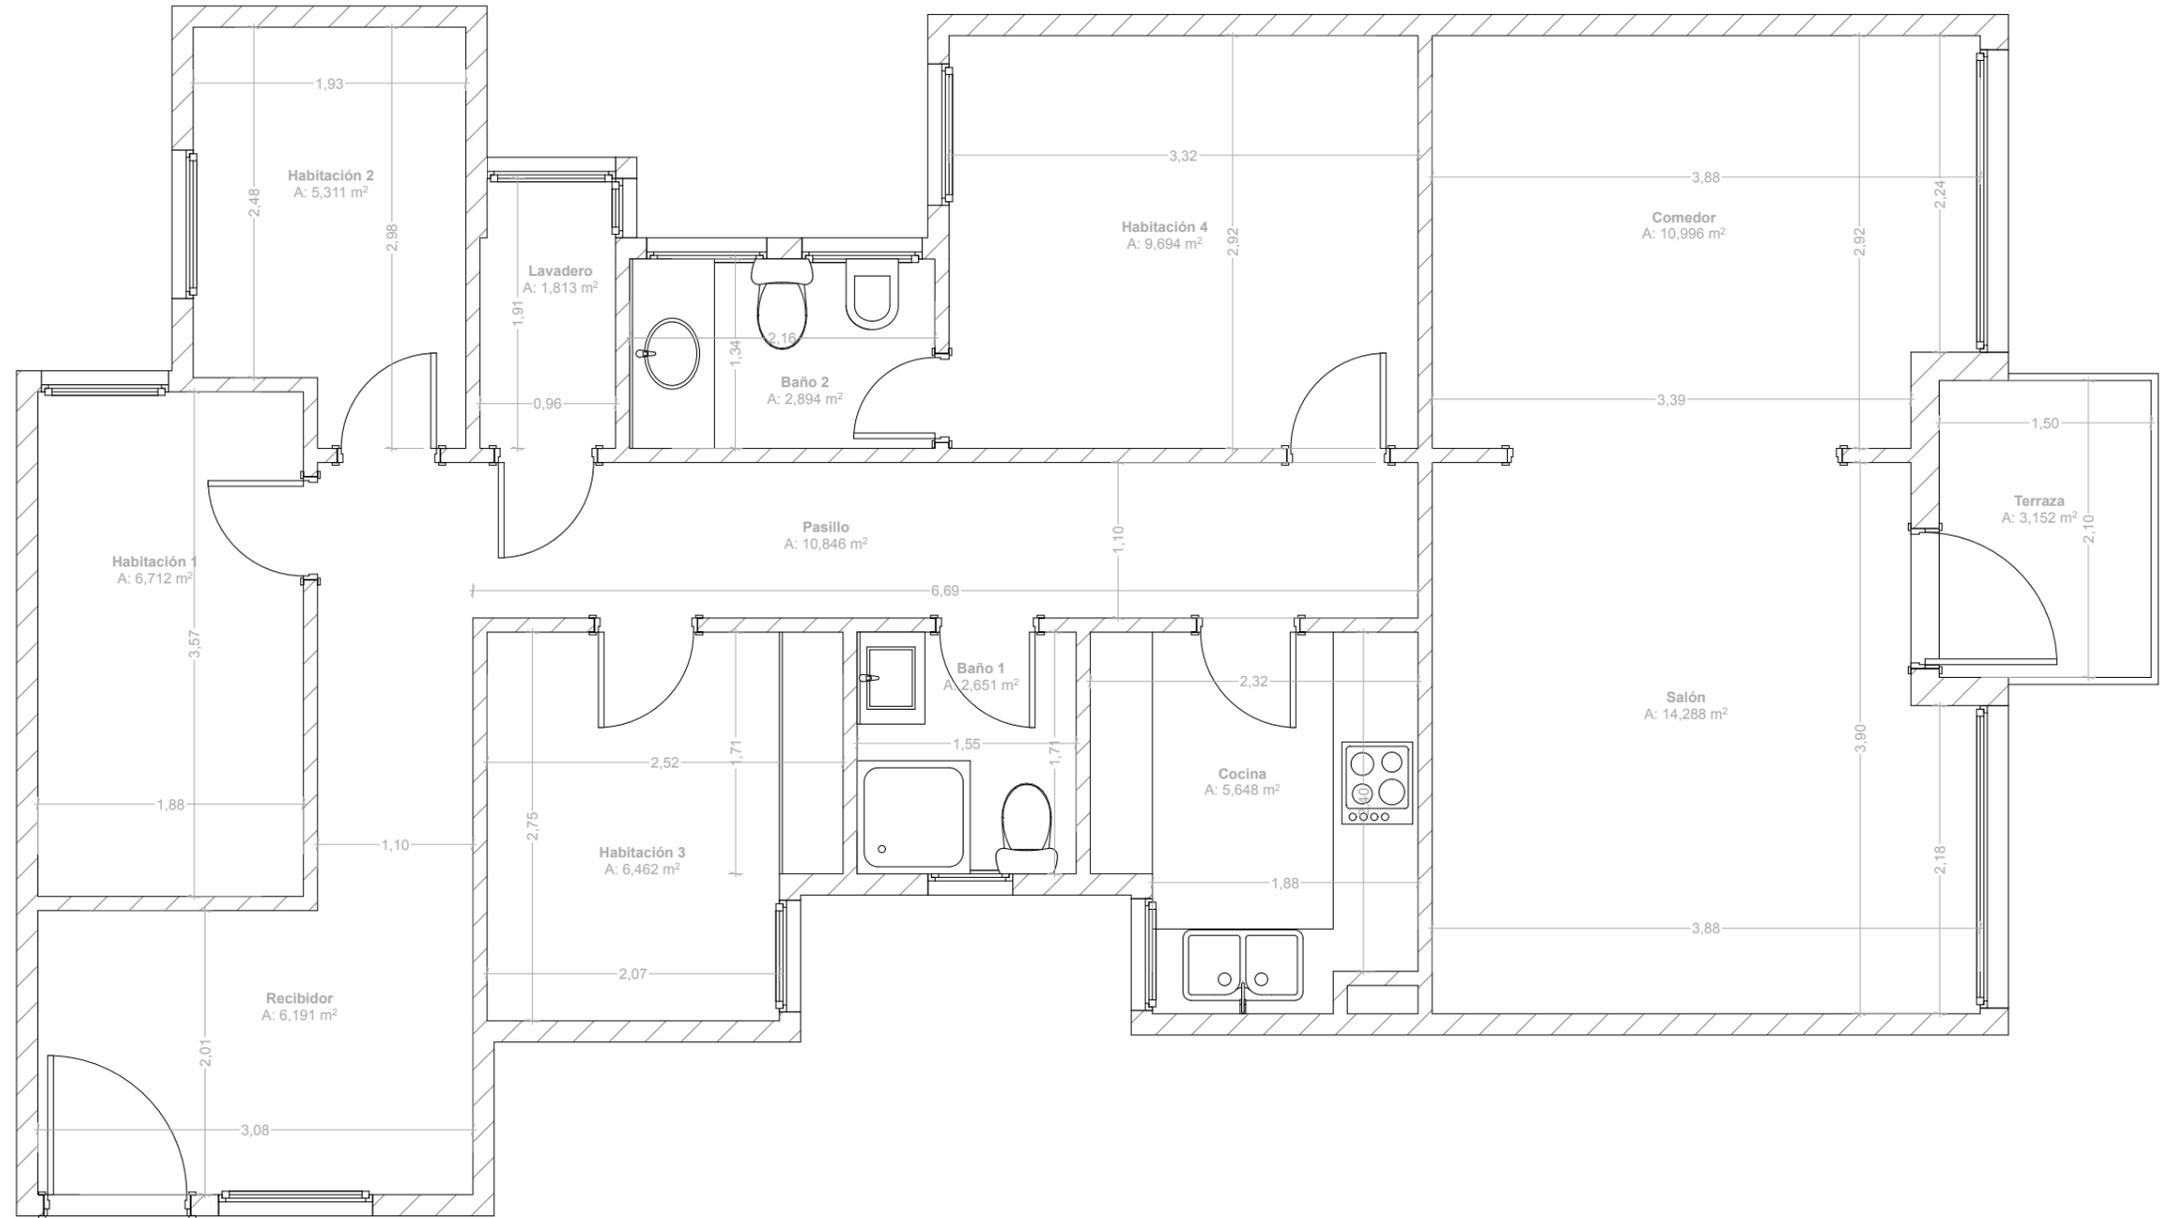

Referencia:	Firma cliente:	Firma Cota2.11:
-------------	----------------	-----------------

Cliente:  
**Dani Saco**  
 Dirección:  
**C/Paris, 193**

<b>Estado Actual Cotas</b>		
Escala:	Fecha:	Plano:
1:50	20/03/18	2

**Olmpro, S.L.** | Pasaje Maluquer, 11  
 Iván Ramírez 699.980.906  
 ivan.ramirez@olmapro.com  
 www.olmapro.com

