




PLANTA 03
PISO F

2 DORMITORIOS
2 BAÑOS
1 TERRAZAS

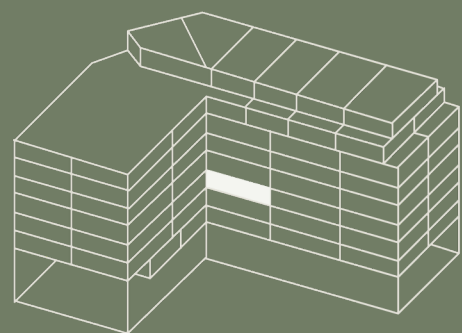


SUPERFICIES

SUP. CONSTRUIDA INTERIOR:	78,25 m ²
SUP. ÚTIL INTERIOR:	67,30 m ²
SUP. ÚTIL EXTERIOR:	11,97 m ²



El presente documento es meramente informativo y no constituye ningún documento contractual. La promotora se reserva la facultad de incluir modificaciones. Los elementos accesorios y el mobiliario son meramente ilustrativos y no estarán incluidos en la compraventa del inmueble. Las superficies expresadas son aproximadas, pudiendo experimentar modificaciones en el desarrollo de la ejecución de las obras.

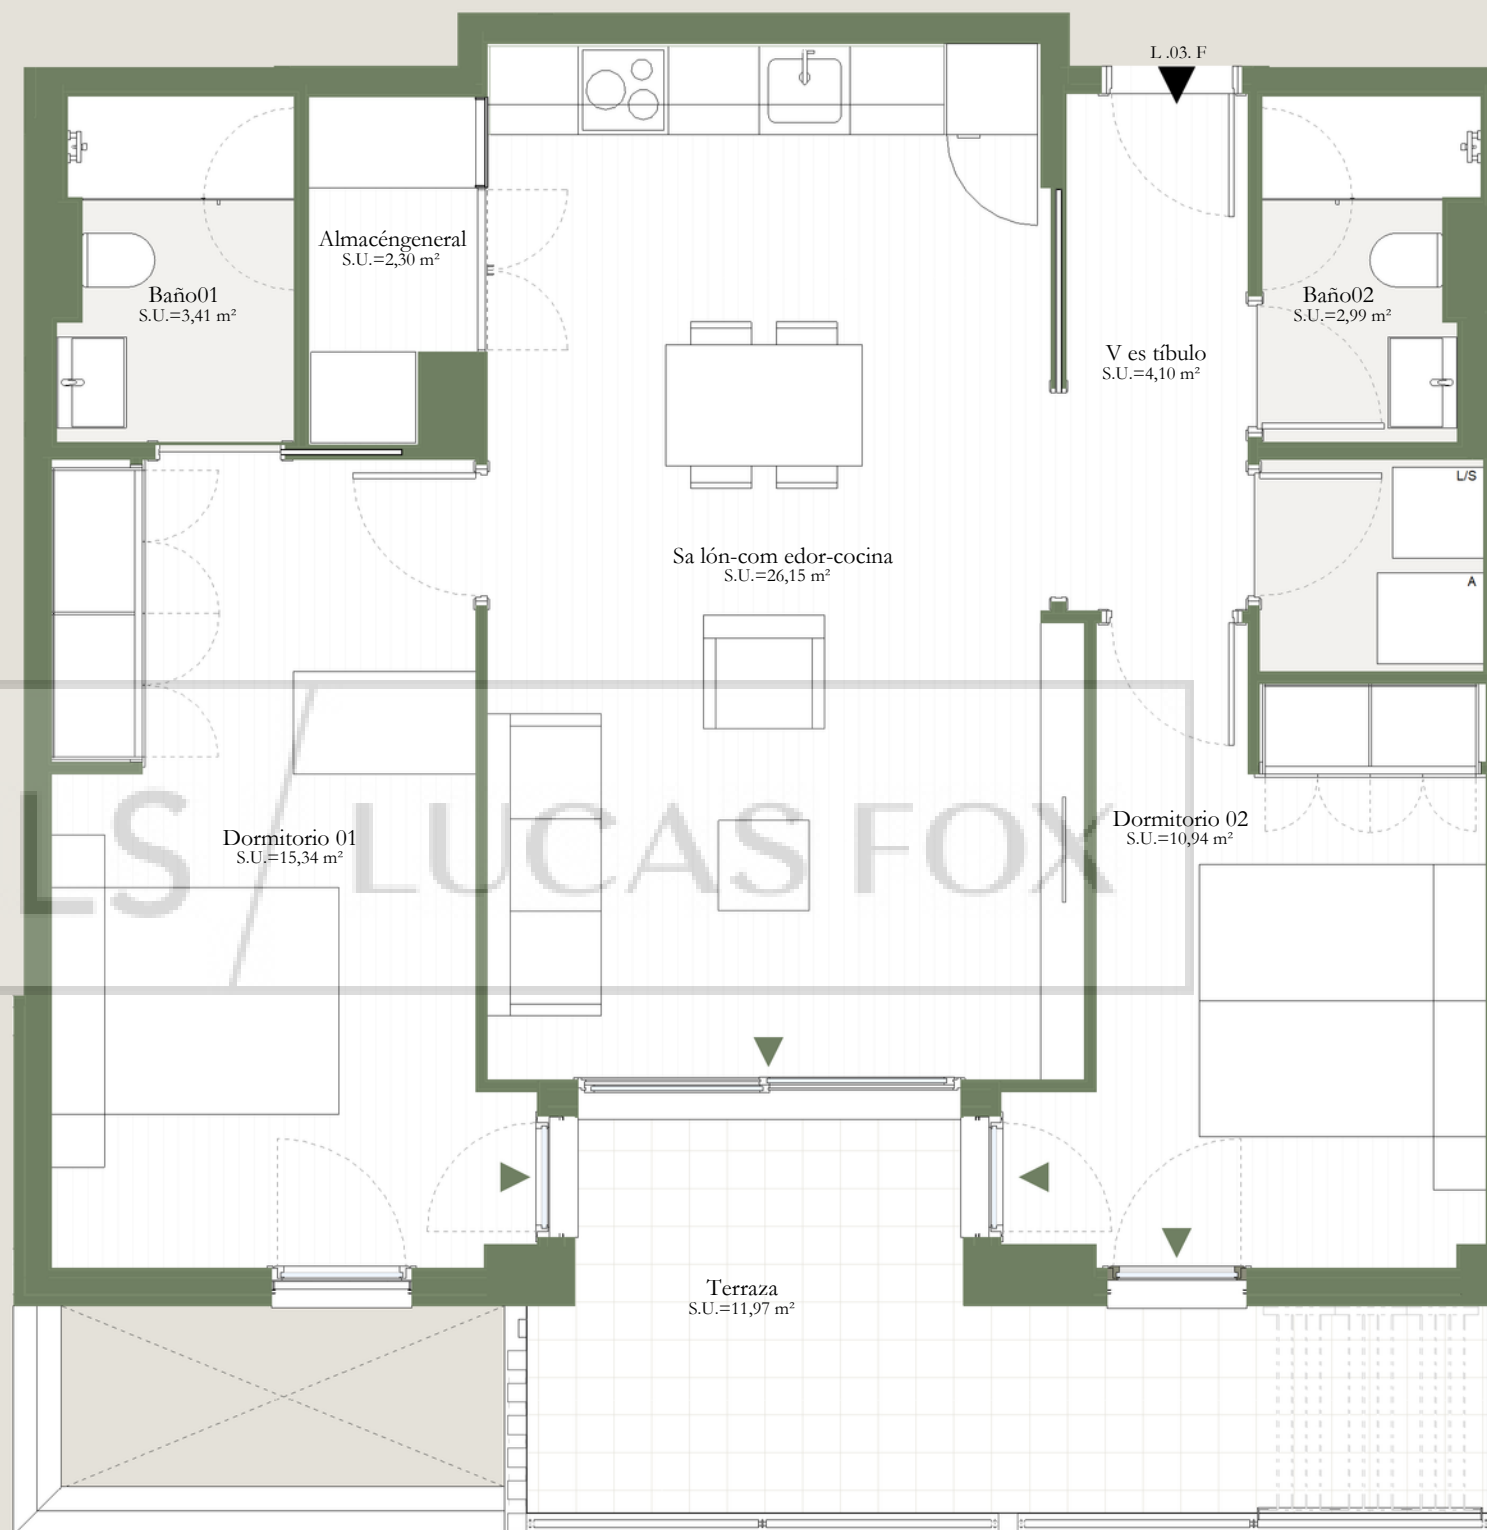

0 1 2 5