




LUCAS FOX



INTERNATIONAL PROPERTIES

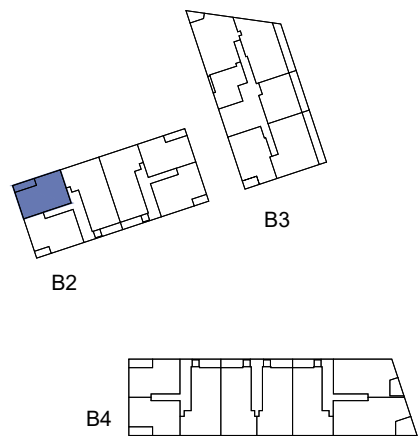

HABITATGE TIPUS 2.1

BLOC 2 - ESCALA 1 - PLANTES 1 a 6

Superfície Útil:	58,8 m ²
Superfície Útil Terrassa:	6,5 m ²
Superfície Construïda: (amb la part proporcional de zones comuns)	81,64 m ²

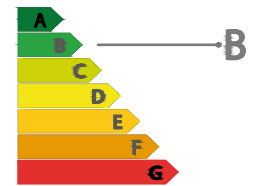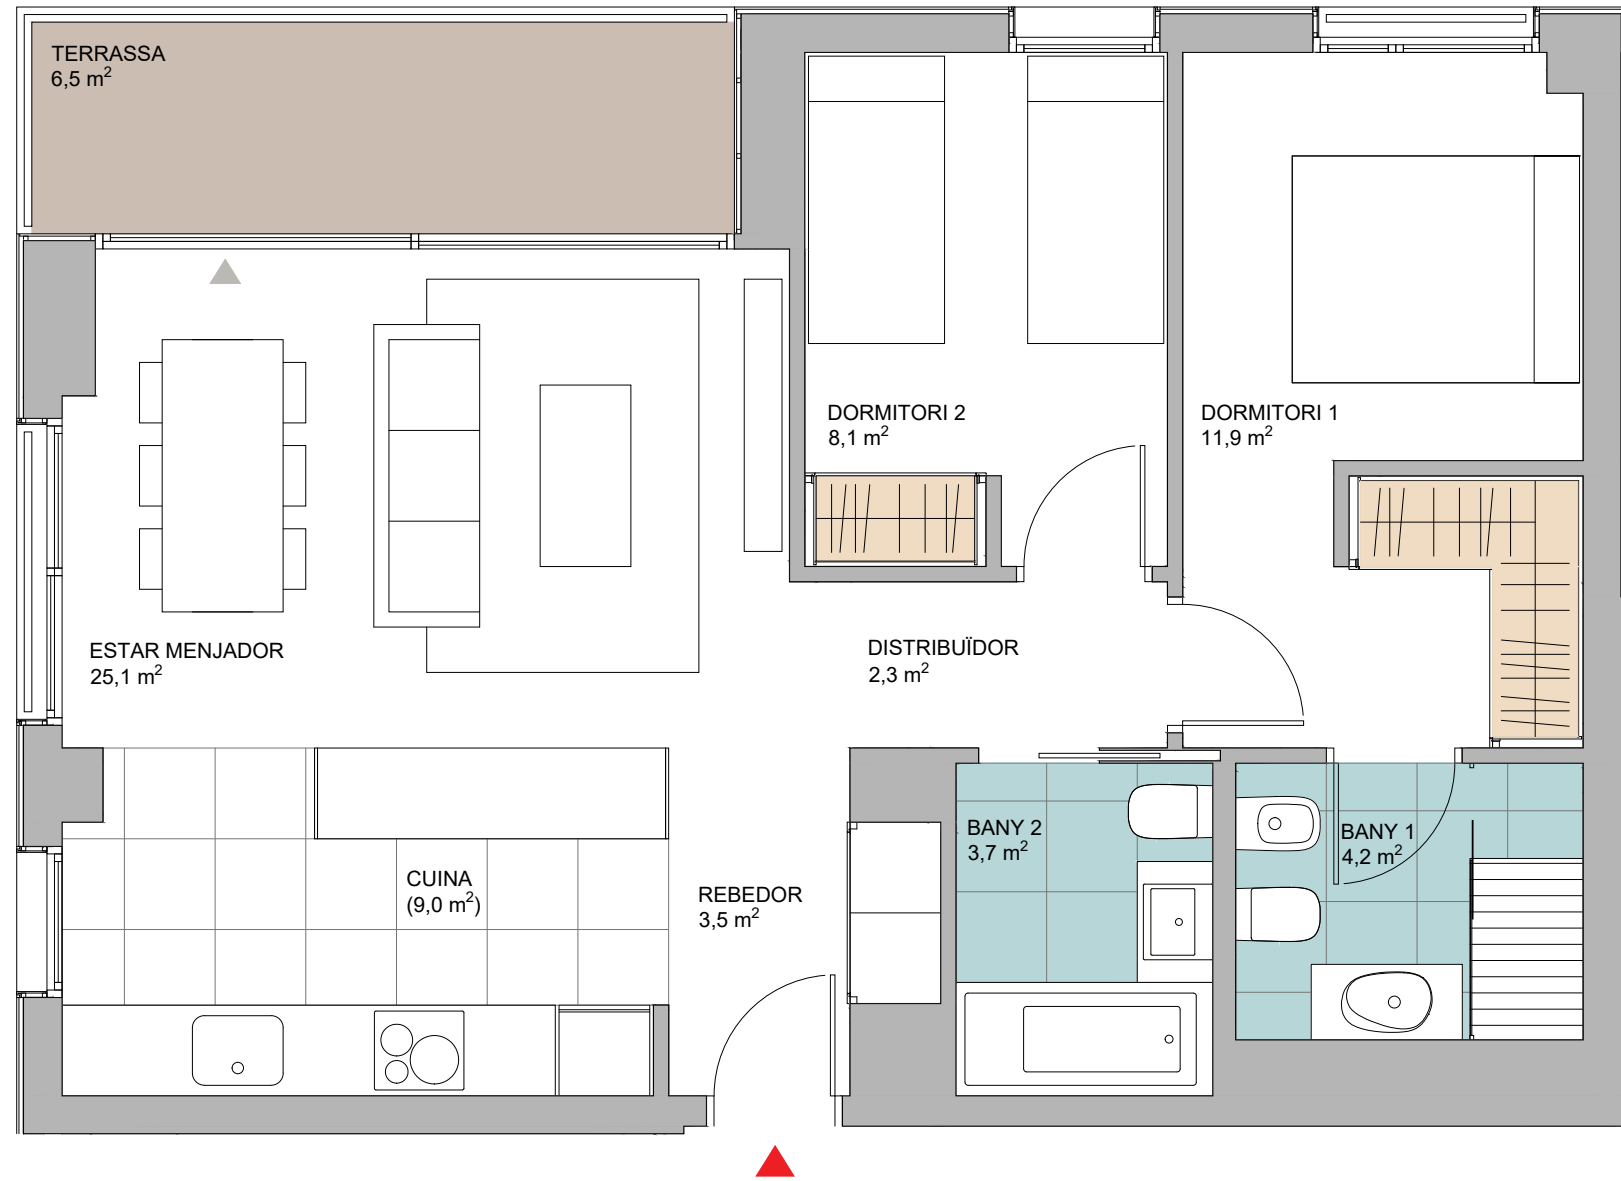

Aquest document (tant en la seva part gràfica com en les dades referides a superfícies) té caràcter orientatiu, sense perjudici de la informació més exacta continguda a la documentació tècnica de l'edifici. Tot el mobiliari que es mostra en aquest plànol, inclosa la cuina, s'ha inclòs a efectes merament orientatius i decoratius.