
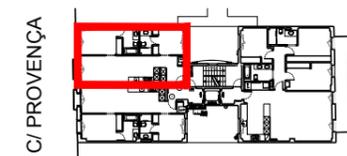
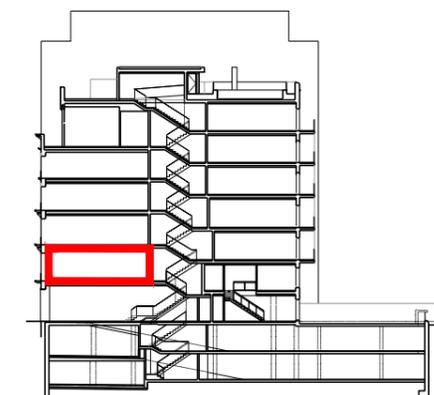


SUPERFICIE ÚTIL INTERIOR	PLANTA 1 PUERTA 1
Recibidor	5,07m2
Salón- Comedor - Cocina	23,87m2
Dormitorio 1	10,66m2
Dormitorio 2	7,97m2
Baño 1	4,82m2
Baño 2	3,53m2
<b>TOTAL ÚTIL INTERIOR</b>	<b>55,92m2</b>
<b>SUPERFICIE CONSTRUÍDA INTERIOR</b> 65,34m2	
<b>SUPERFICIE EXTERIOR</b>	
Balcón	0,74m2

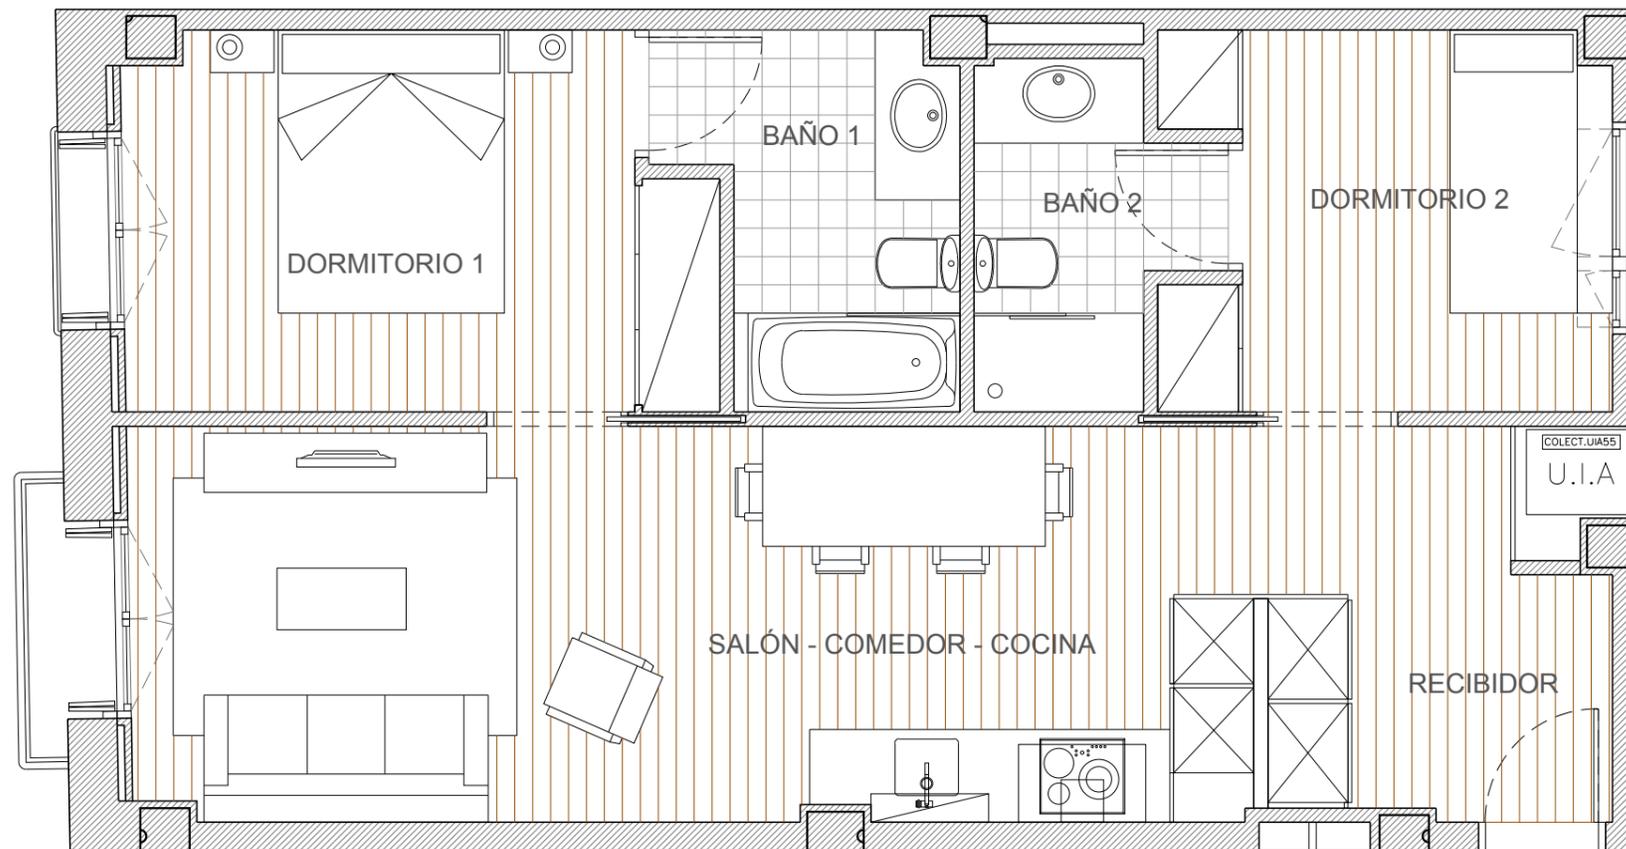

C/ PROVENÇA

EDIFICIO PLURIFAMILIAR DE VIVIENDAS,  
LOCAL Y APARCAMIENTO.

CARRER DE PROVENÇA 240  
MUNICIPI DE BARCELONA (08008 Barcelona)

TÍTULO Y ESCALA:

PLANTA 1- PUERTA 1

1/50

NOTA:

La dirección facultativa se reserva la posibilidad de introducir todas las modificaciones que sean necesarias para el buen funcionamiento de la obra. Y las medidas obtenidas de este plano a escala pueden sufrir pequeñas variaciones en comparación con la realidad. El mobiliario está dibujado como orientación (no está incluido).

FECHA:

OCTUBRE  
2017

0,5 1 1,5 2 2,5(m)

ARQUITECTOS:

FERNANDO GILABERT  
DANIEL TORRUBIANO  
INMACULADA BALCELLS

**balcells**  
arquitectes  
EMANCIPACIÓN 28, 1º1º  
08022 BARCELONA  
TEL: 93 211 21 21 FAX: 93 211 22 04  
www.balcellsarquitectes.com  
ESTUDI BALCELLS ARQUITECTES S.L.P.

**LUCAS FOX**  
INTERNATIONAL PROPERTIES

