


PLANTA ÁTICO-1ª	
Sup. Construida:	101,30 m <sup>2</sup>
Sup. Terraza:	38,00 m <sup>2</sup>
Sup. Balcón:	8,20 m <sup>2</sup>
ESTANCIAS	SUPERFICIES
Comedor-cocina	36,90 m <sup>2</sup>
Habitación 1	14,10 m <sup>2</sup>
Habitación 2	10,30 m <sup>2</sup>
Habitación 3	9,00 m <sup>2</sup>
Vestidor	6,90 m <sup>2</sup>
Recibidor	3,00 m <sup>2</sup>
Baño 1	4,20 m <sup>2</sup>
Baño 2	4,20 m <sup>2</sup>
Sup. útil:	88,60 m <sup>2</sup>

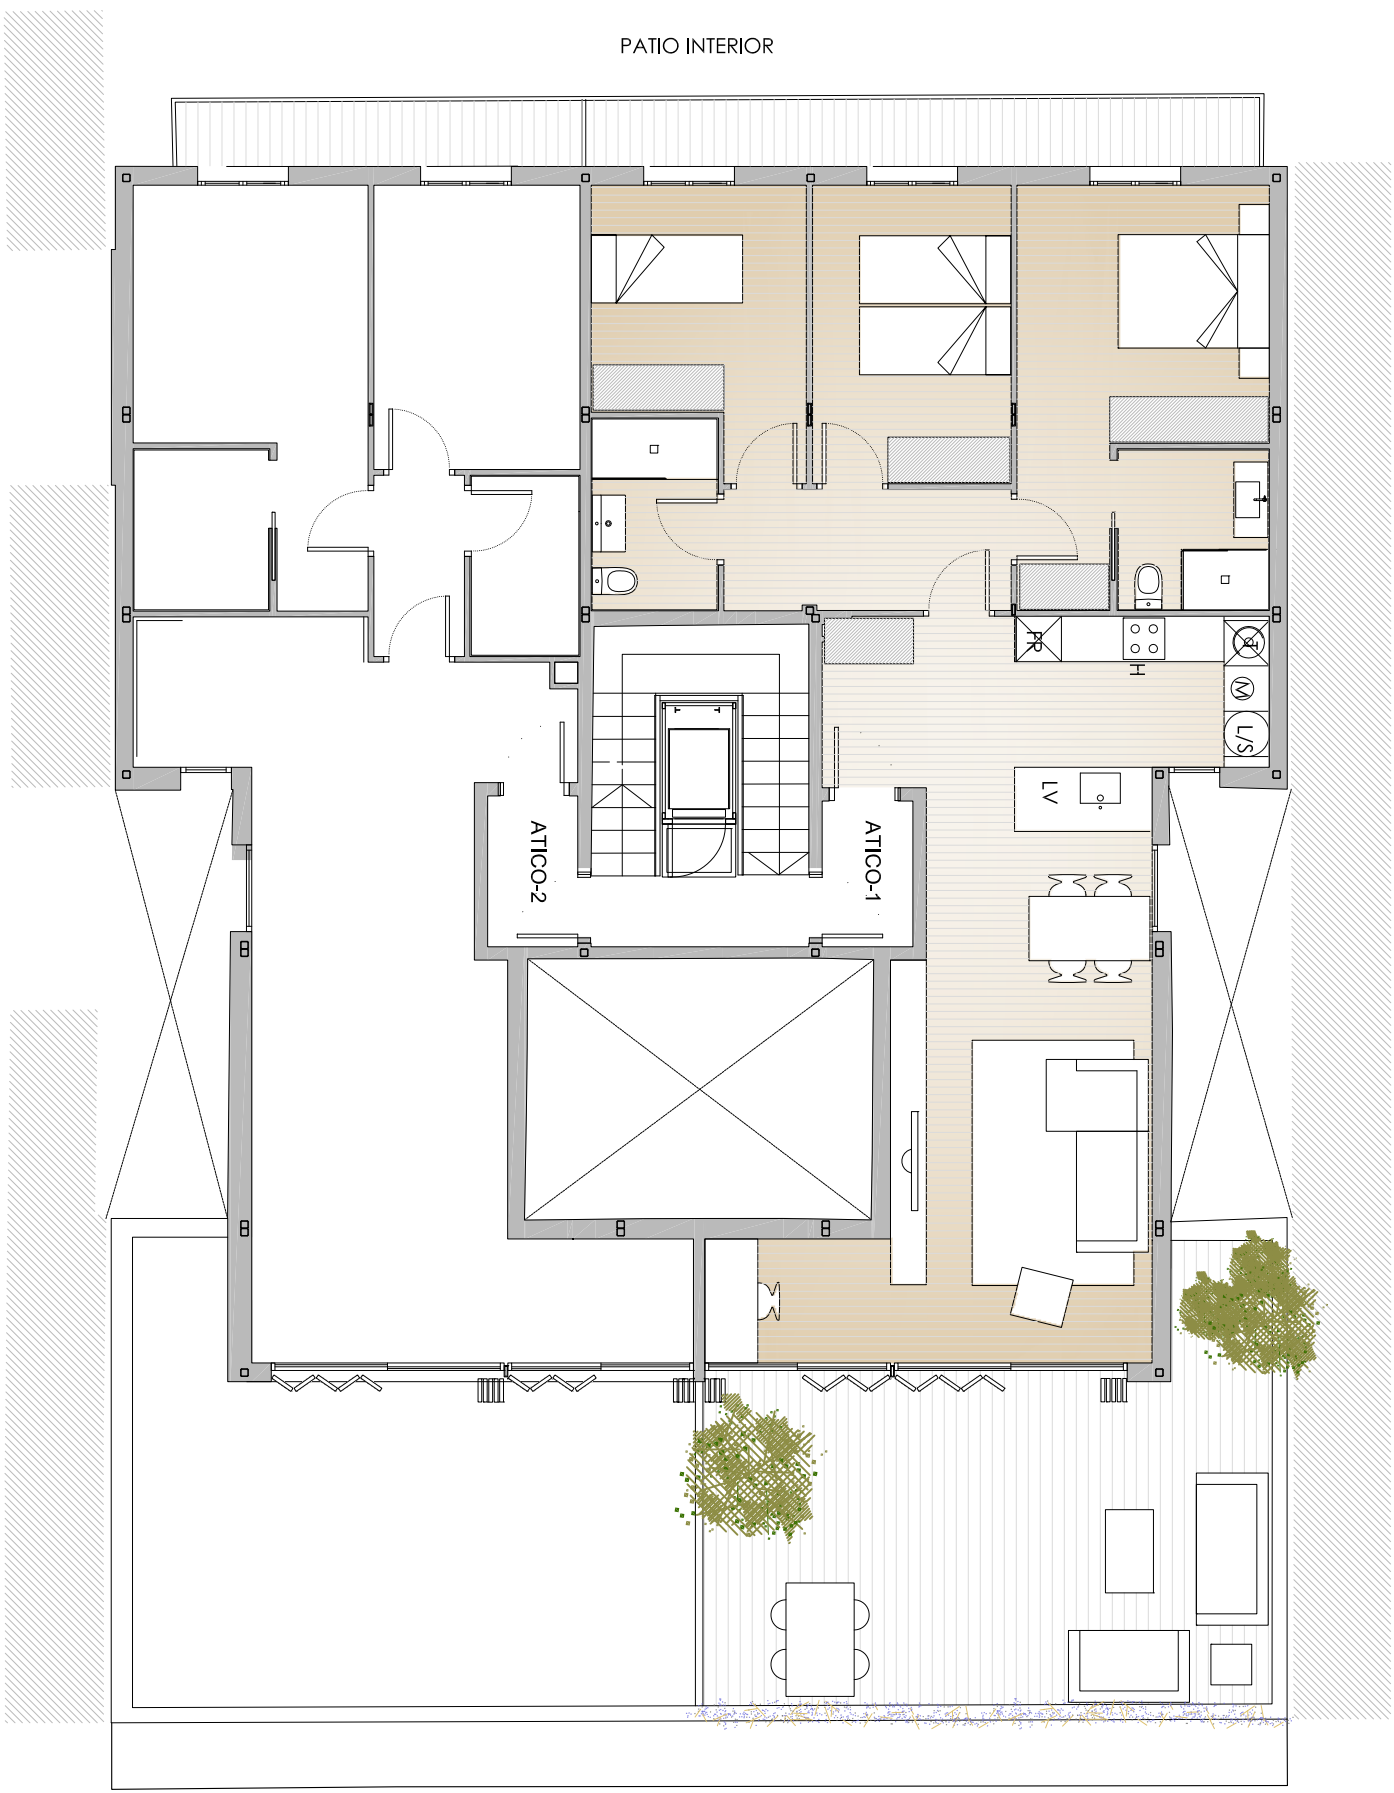

C/ ARAGO 359

# Aragó 359

El mobiliario utilizado en los planos es decorativo y no viene incluido, consultar memoria de calidades.