


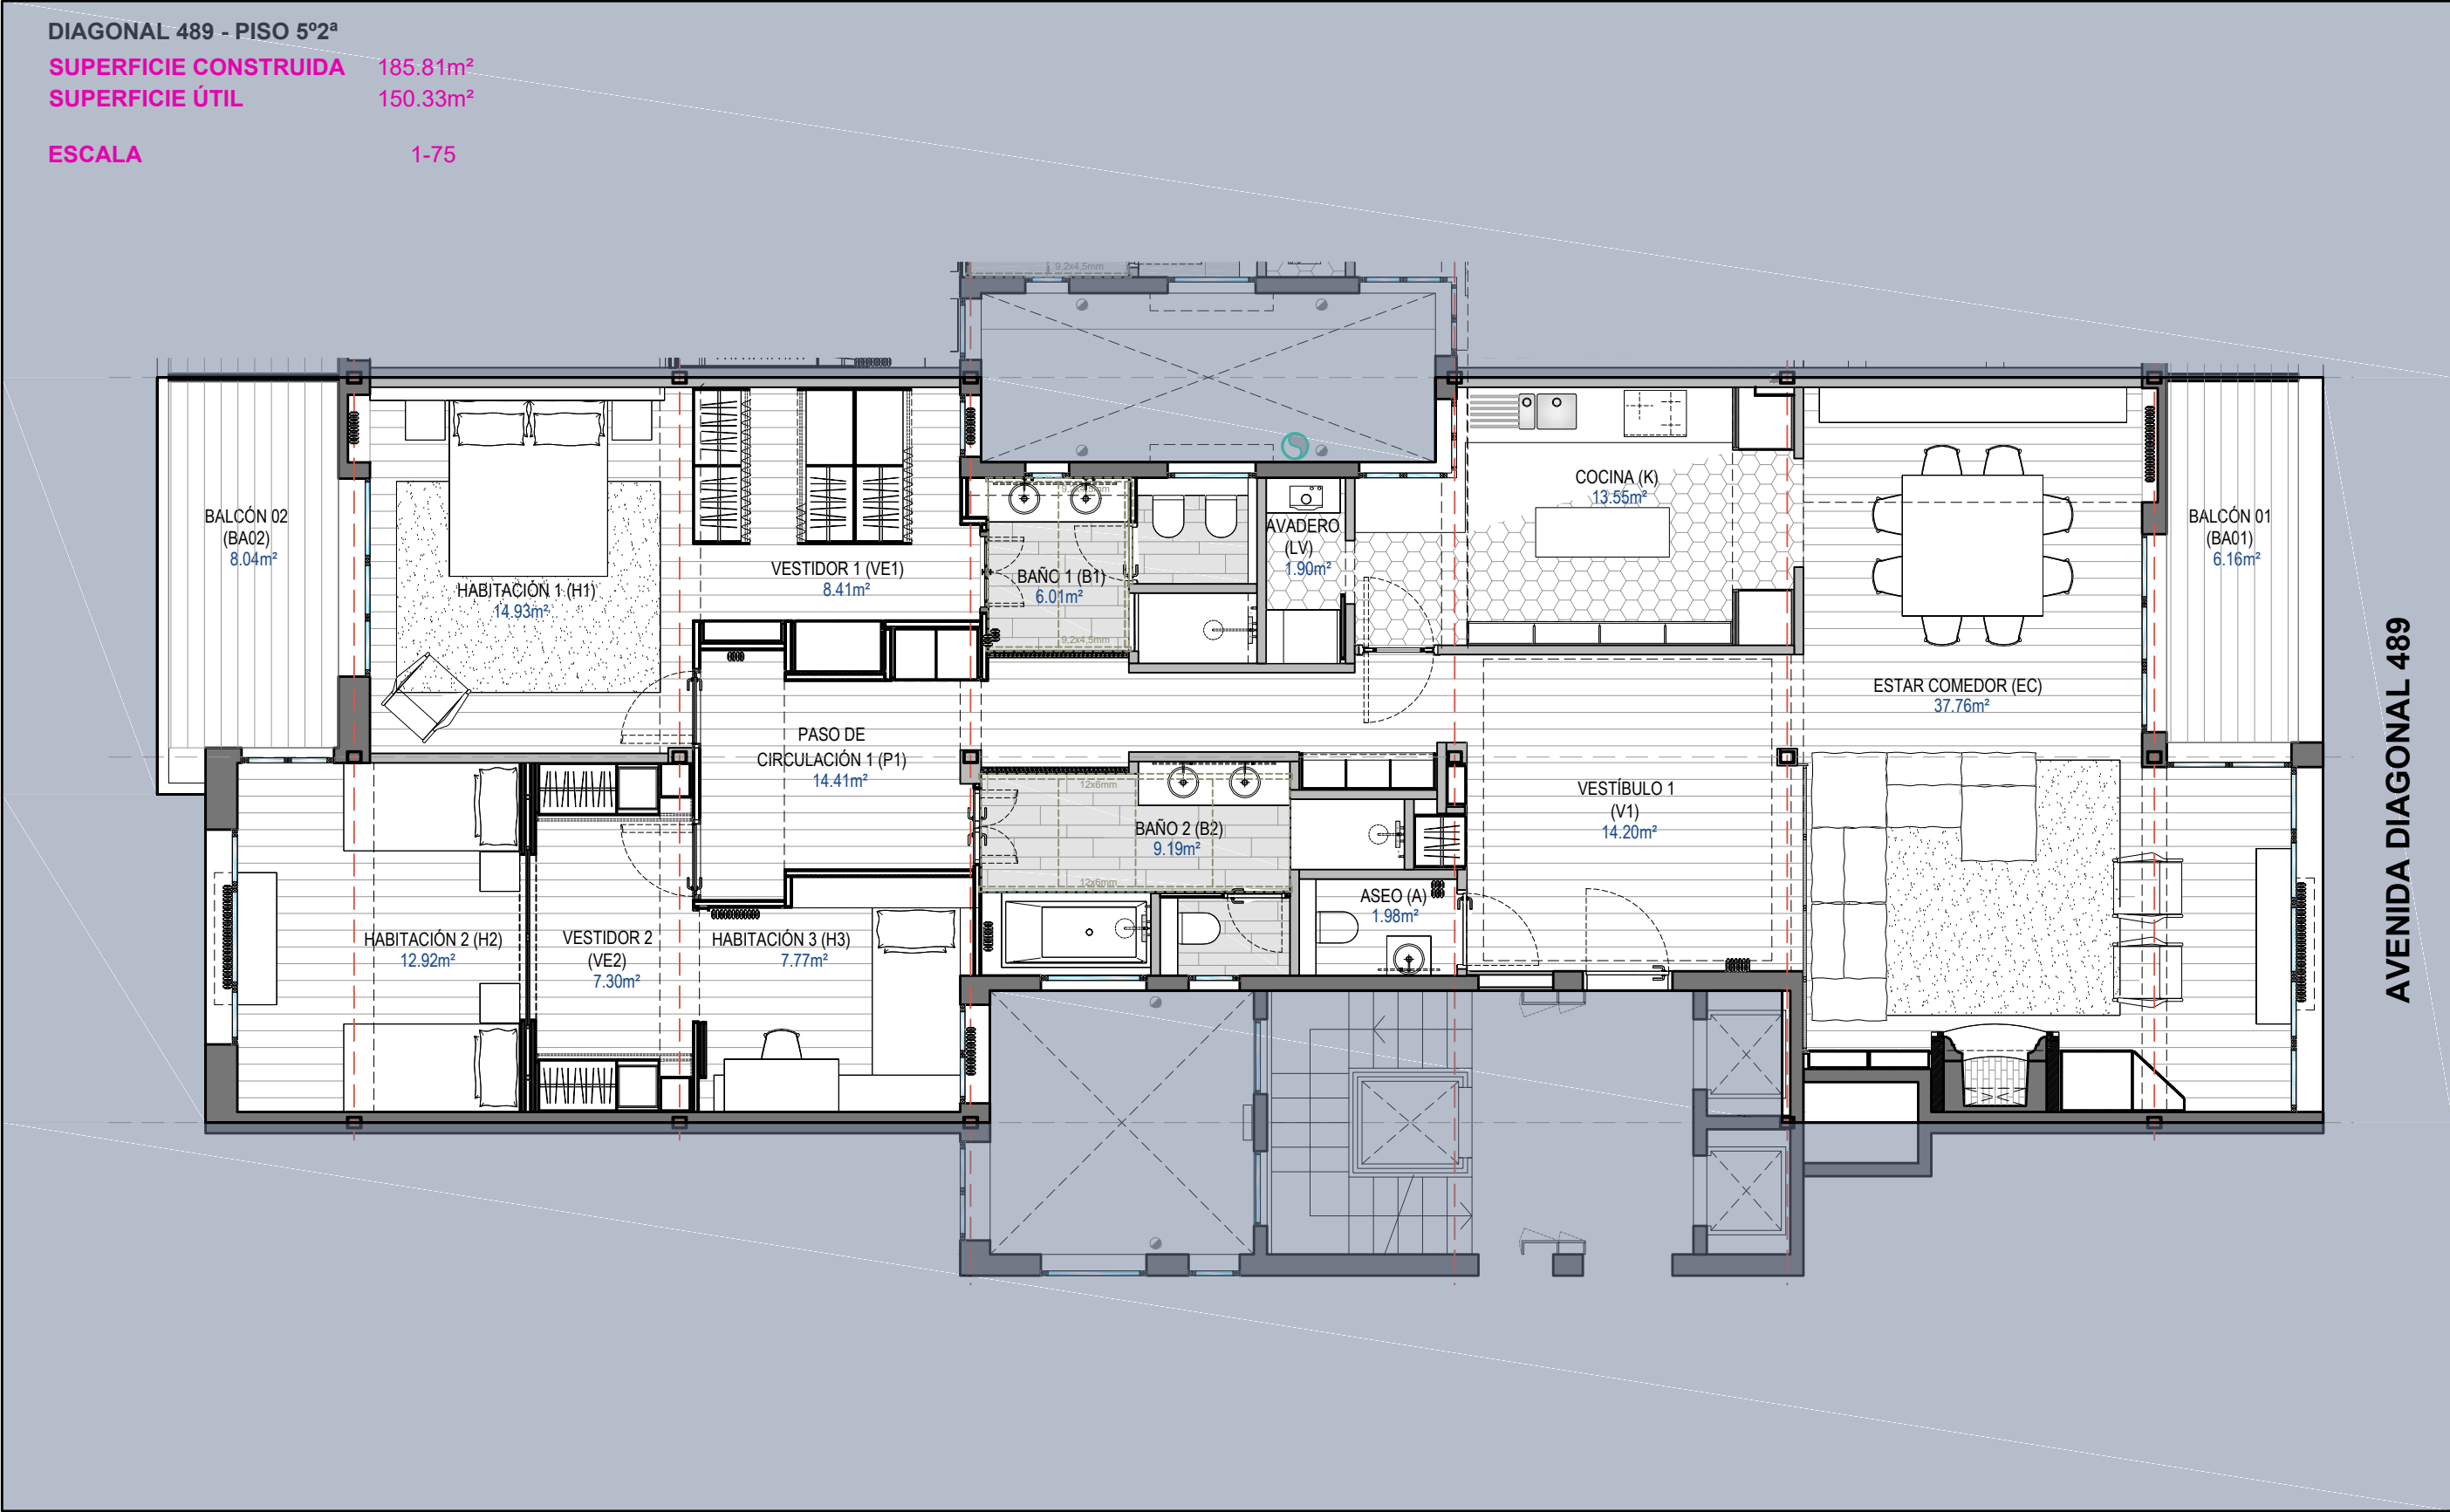

Sala-Comedor: 37.76m² . **Vestibulo:** 14.20m² . **Paso Circulación:** 14.41m² . **Cocina:** 13.55m² . **Habitación 01:** 14.93m² . **Habitación 02:** 12.92m² . **Habitación 03:** 7.77m² . **Vestidor 1:** 8.41m² . **Baño 1:** 6.01m² . **Baño 2:** 9.19m² . **Aseo:** 1.98m² . **Vestidor 2:** 7.30m² . **Lavadero:** 1.90m² . **Terraza 1:** 6.16m² . **Terraza 2:** 8.04m²

El presente documento no es un documento contractual. Durante la ejecución de las obras pueden variar las dimensiones especificadas