





# T U S E T 13

Barcelona

VIVIENDA TIPO G · ESC. EXT.  
PLANTAS 1º, 2º, 3º, 4º, 5º  
PUERTA 3ª

Tres dormitorios

Superficie útil	80.65 m <sup>2</sup>
Sup. Construida	98.95 m <sup>2</sup>
S.C. y E. C.	109.73 m <sup>2</sup>
Exteriores	1.00 m <sup>2</sup>

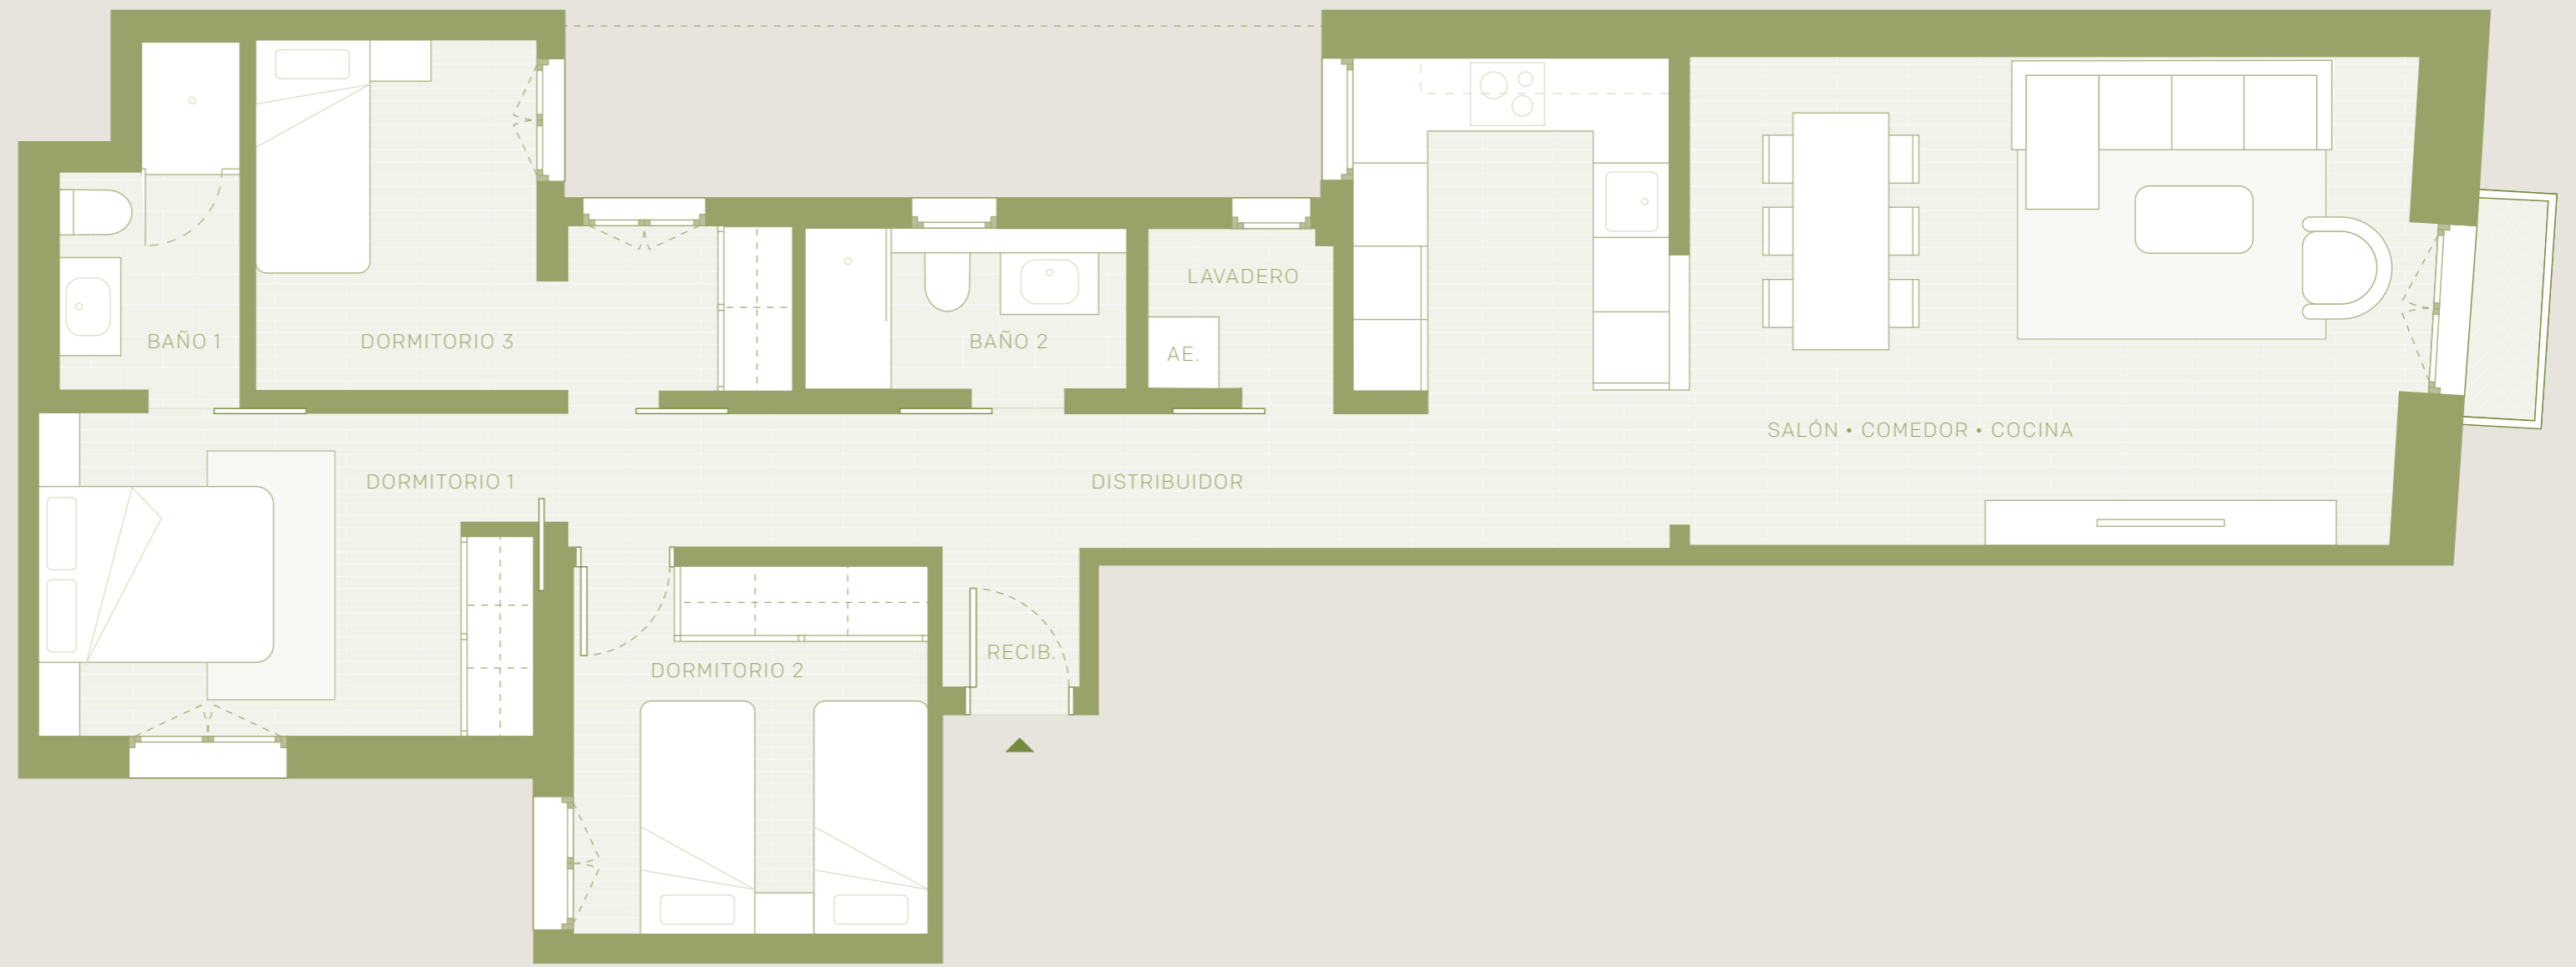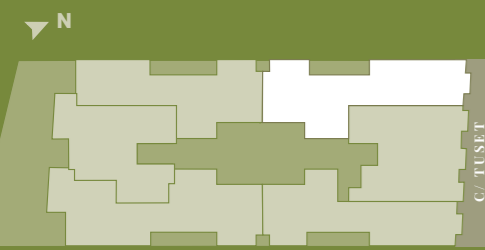

Los planos mostrados son informativos, sin carácter contractual, susceptibles de ser modificados por necesidades técnicas, jurídicas o comerciales.