





T U S E T 13

Barcelona

VIVIENDA TIPO E · ESC. EXT.
PLANTA 6ª
PUERTA 1ª

Tres dormitorios

Superficie útil	75.00 m ²
Sup. Construida	91.40 m ²
S.C. y E. C.	101.36 m ²
Exteriores	0.00 m ²

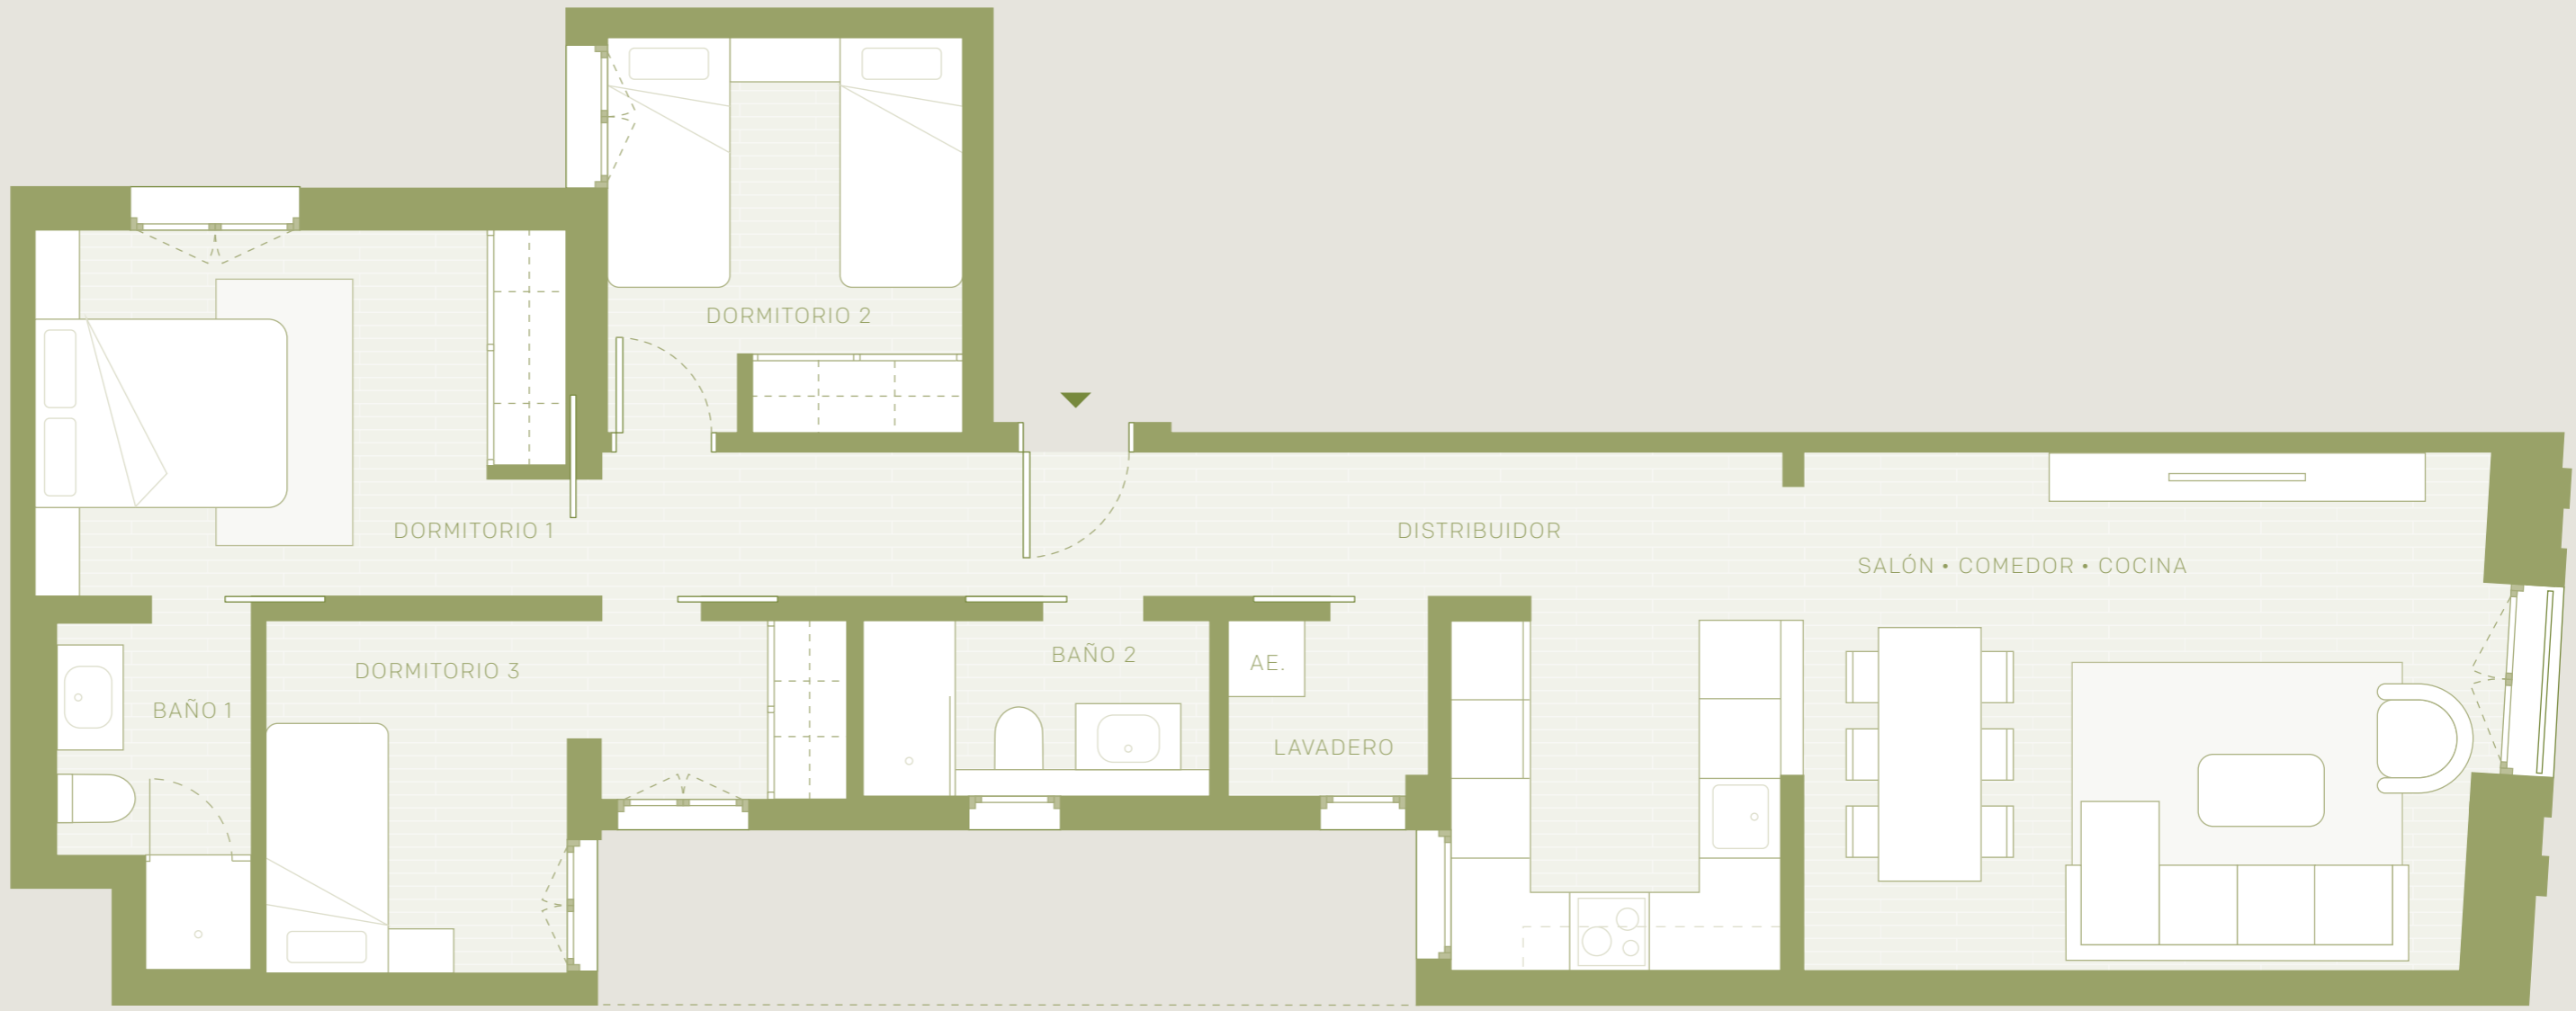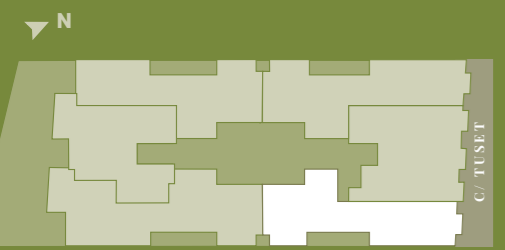

Los planos mostrados son informativos, sin carácter contractual, susceptibles de ser modificados por necesidades técnicas, jurídicas o comerciales.