





T U S E T 13

Barcelona

VIVIENDA TIPO G · ESC. EXT. PLANTA 6ª PUERTA 3ª

Tres dormitorios

Superficie útil	80.15 m ²
Sup. Construida	98.35 m ²
S.C. y E. C.	109.07 m ²
Exteriores	0.00 m ²

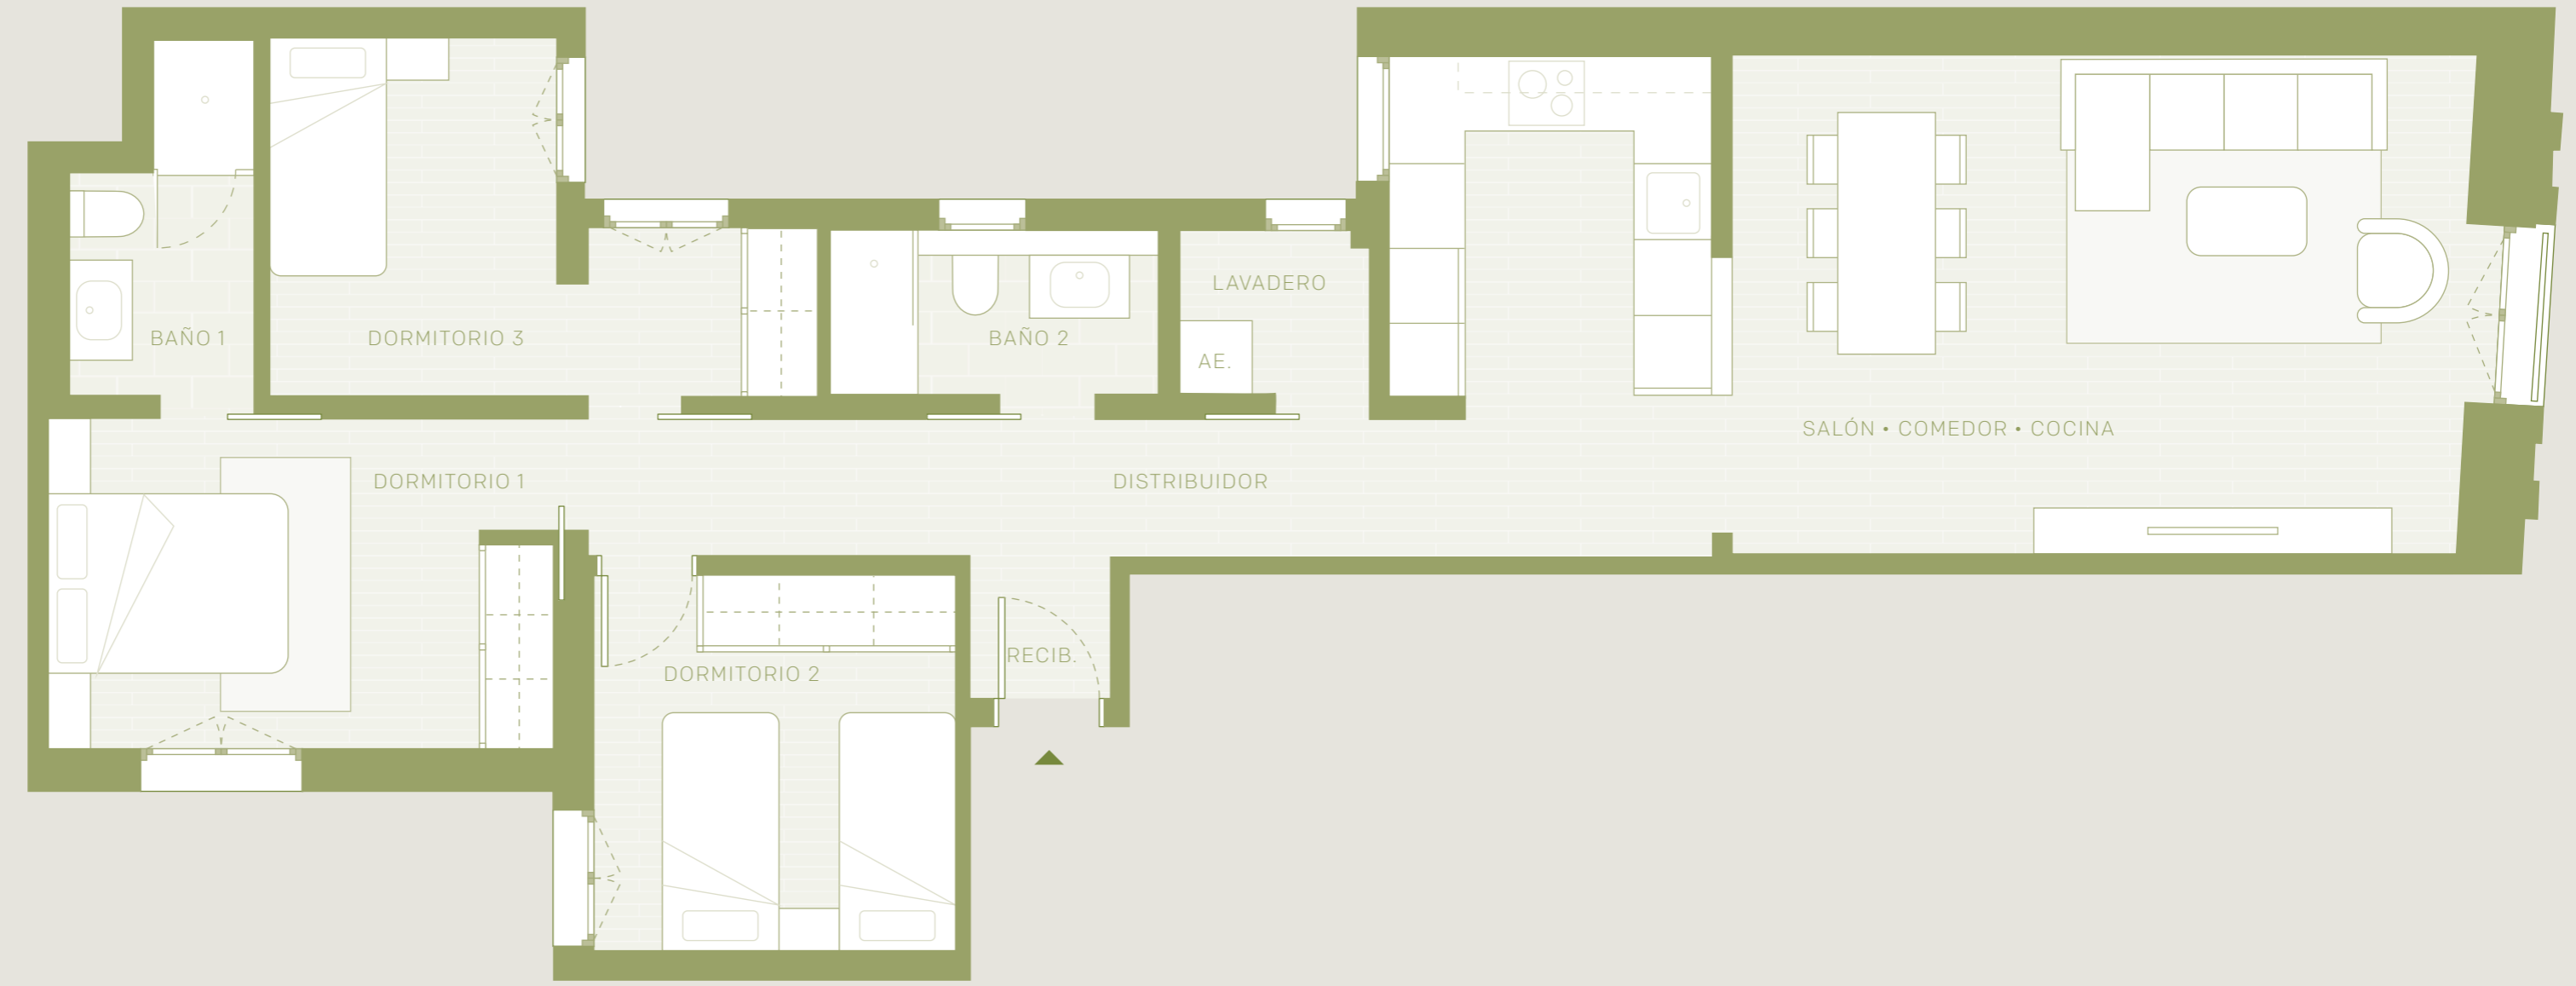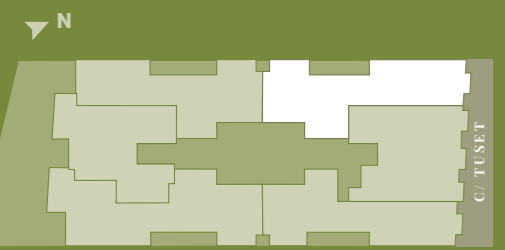

Los planos mostrados son informativos, sin carácter contractual, susceptibles de ser modificados por necesidades técnicas, jurídicas o comerciales.