





T U S E T 13

Barcelona

VIVIENDA TIPO H · ESC. INT.
PLANTAS 1º, 3º, 4º, 5º, 6º
PUERTA 1ª

- Tres dormitorios
- Superficie útil ... 74.35 m²
- Sup. Construida ... 90.90 m²
- S.C. y E. C. ... 100.80 m²
- Exteriores ... 2.10 m²

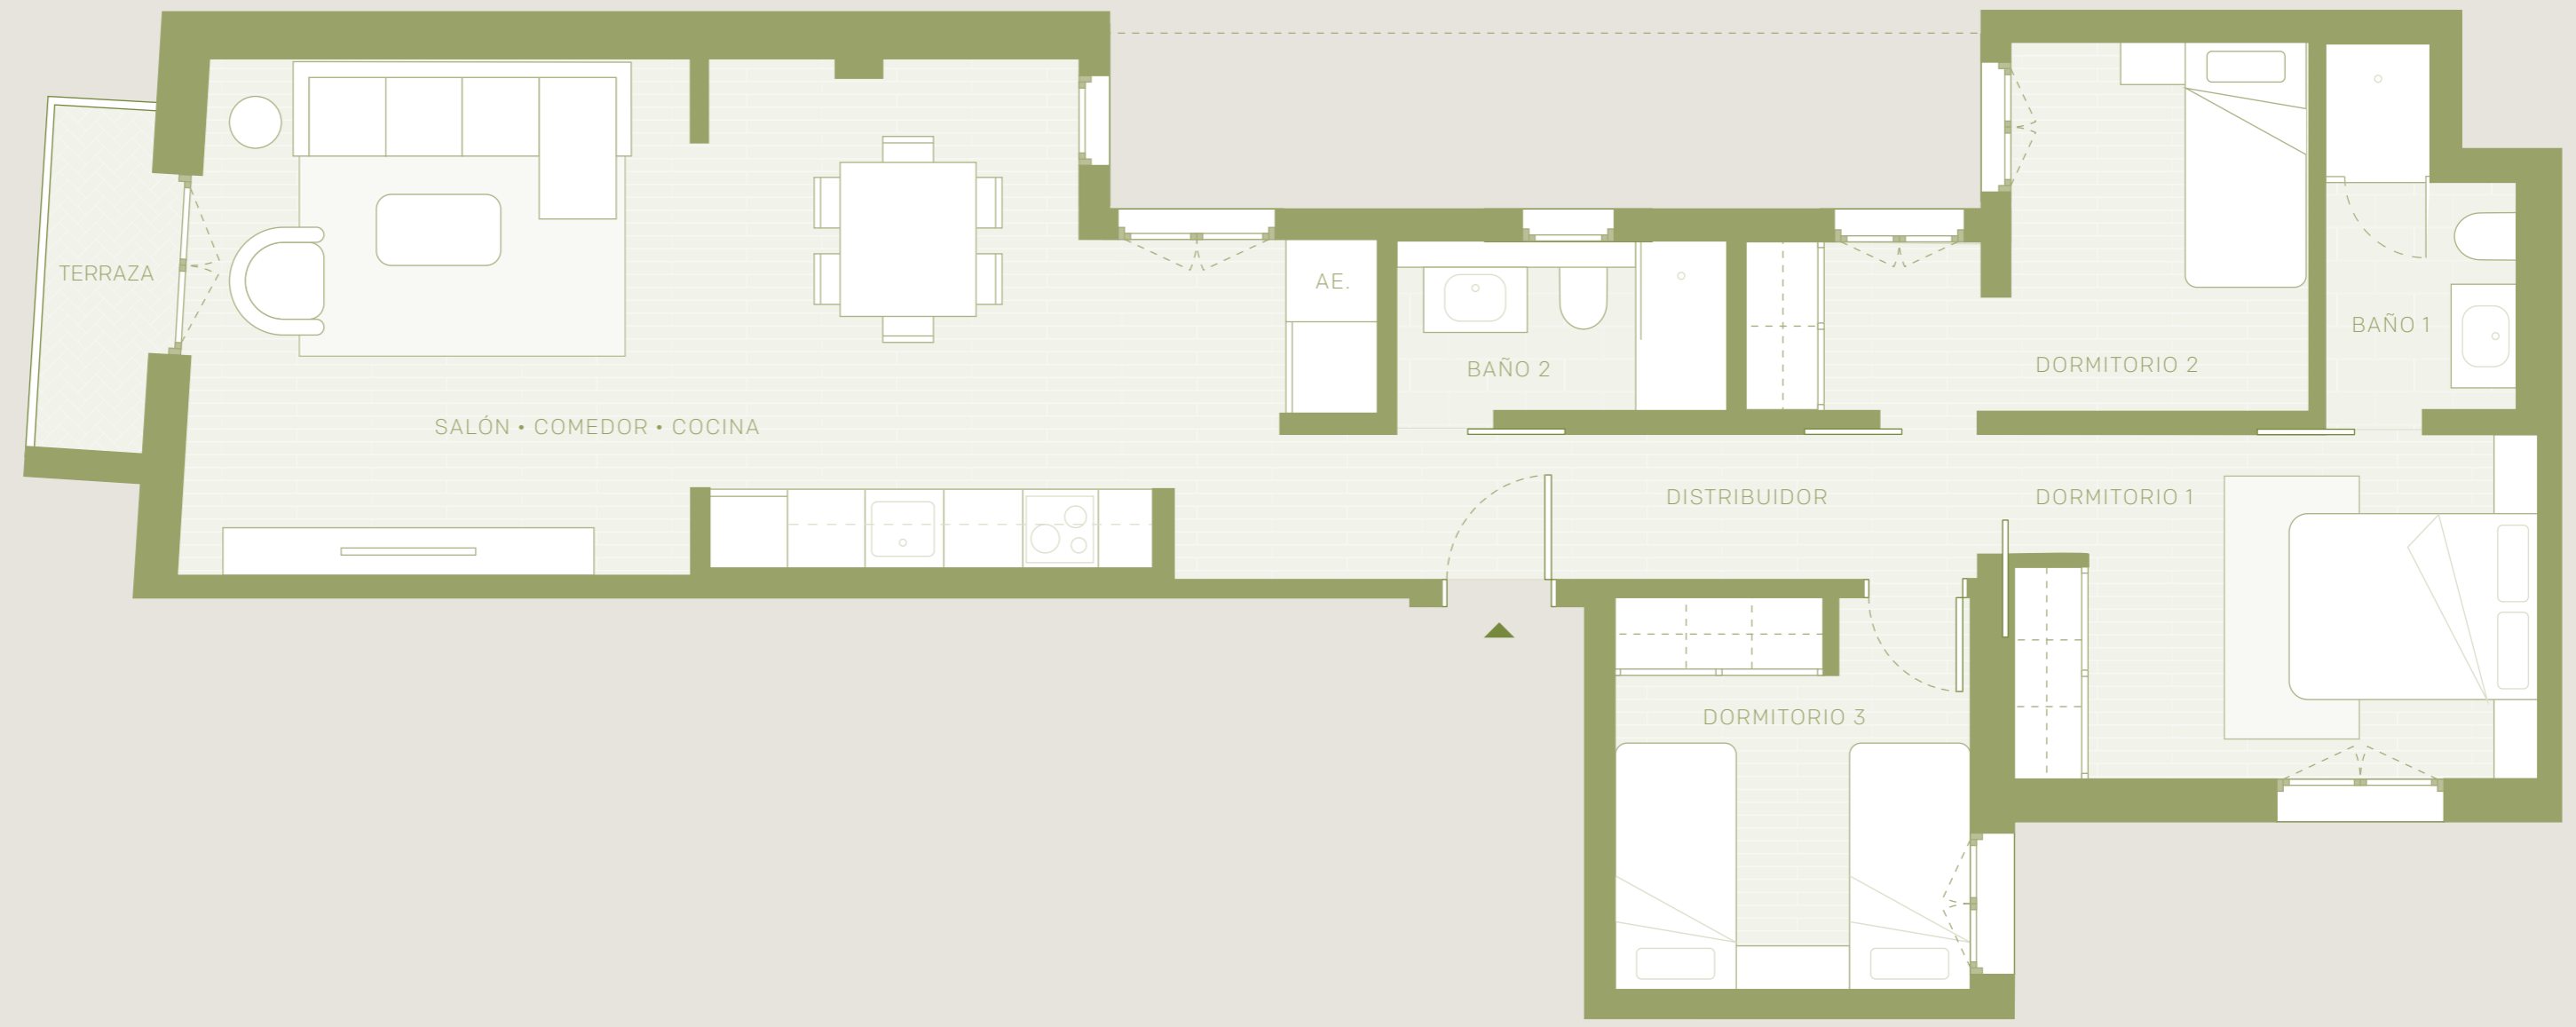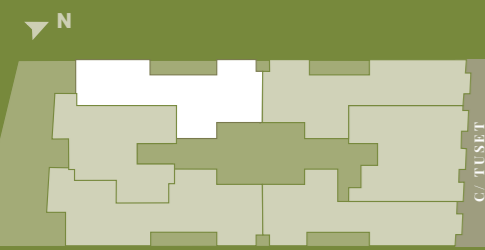

Los planos mostrados son informativos, sin carácter contractual, susceptibles de ser modificados por necesidades técnicas, jurídicas o comerciales.