




T U S E T 13
Barcelona

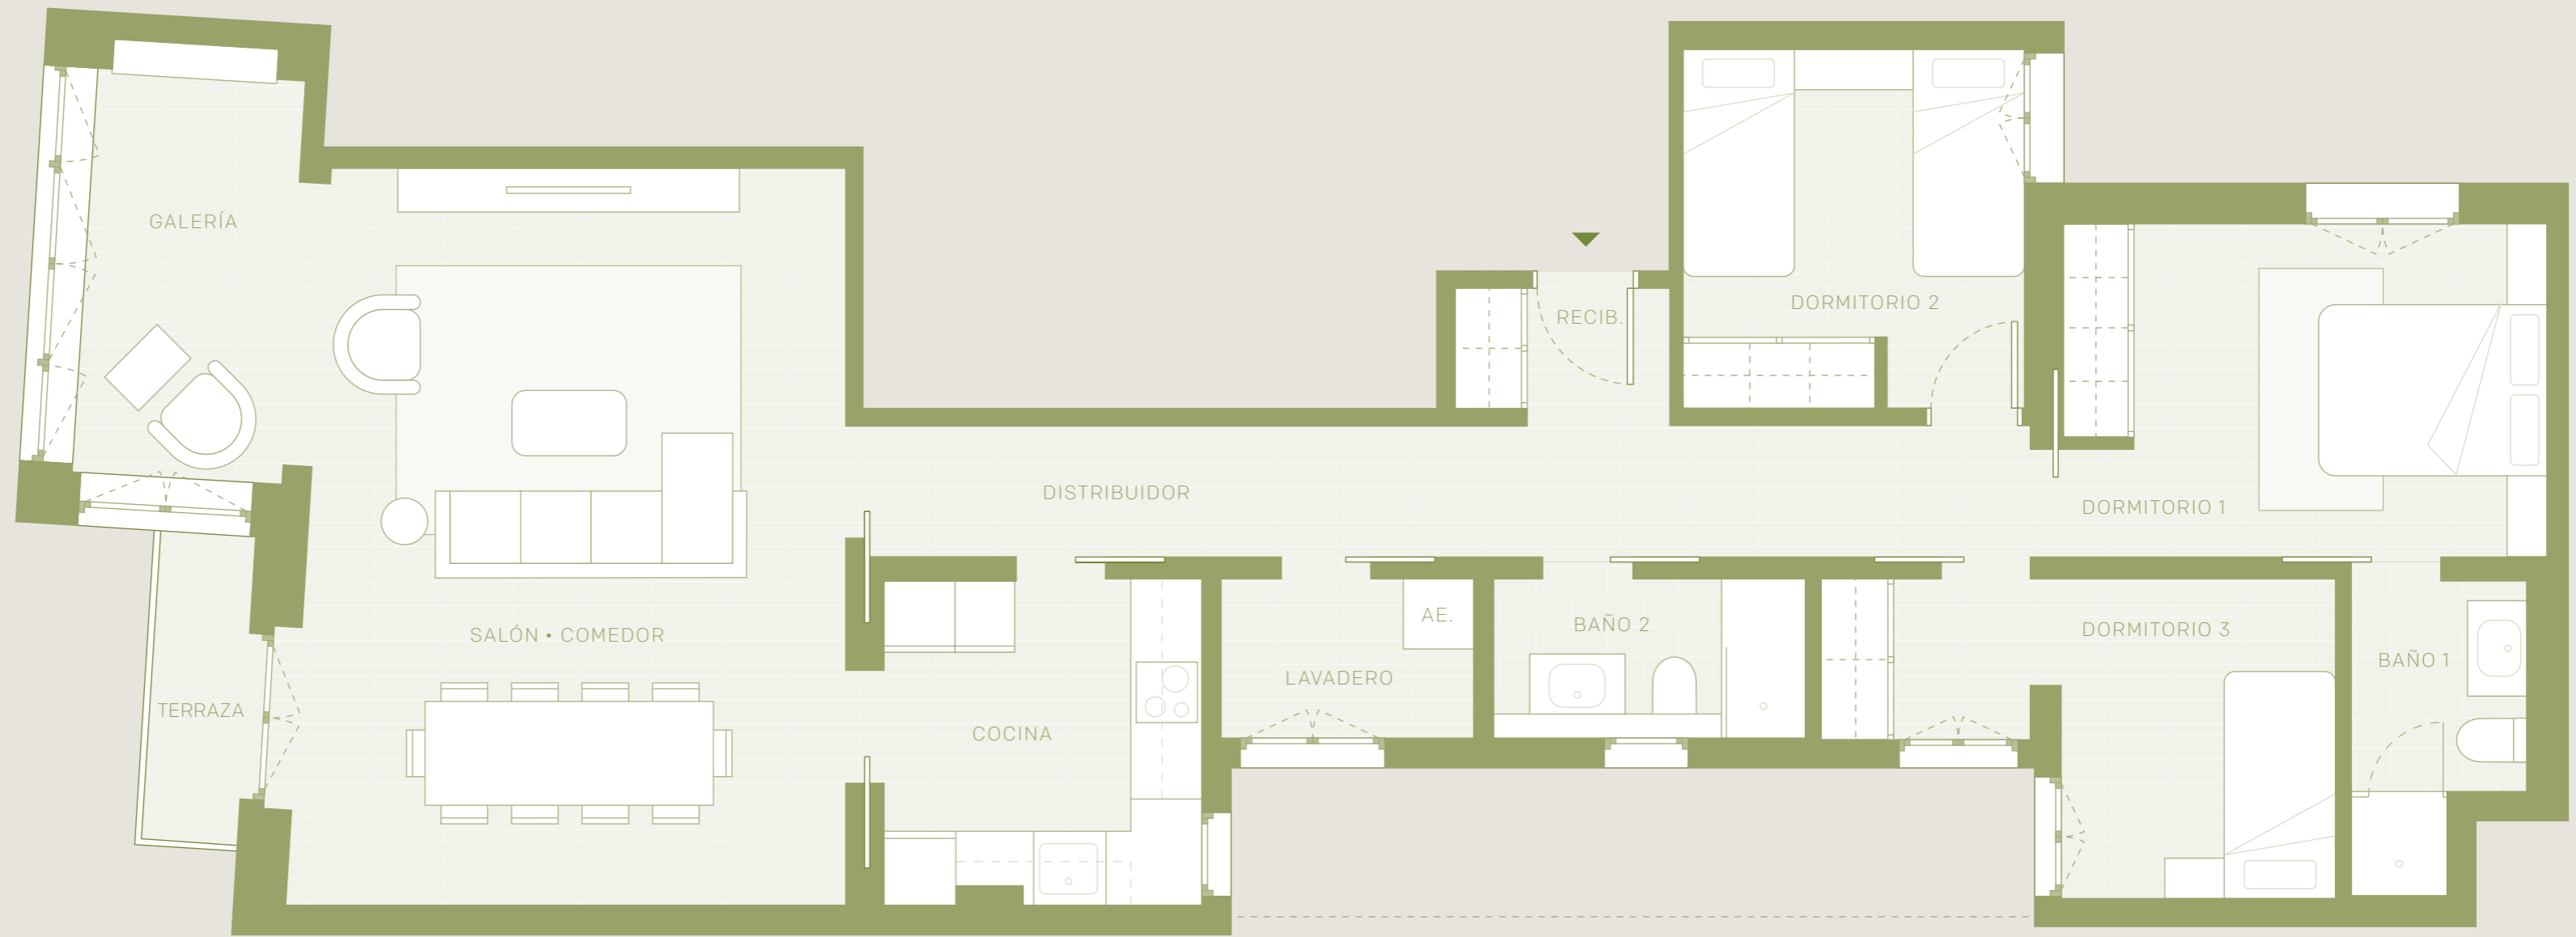

VIVIENDA TIPO J • ESC. INT.
PLANTAS 1º, 3º, 4º, 5º, 6º
PUERTA 3ª

Tres dormitorios

Superficie útil	95.00 m ²
Sup. Construida	116.10 m ²
S.C. y E. C.	128.75 m ²
Exteriores	2.10 m ²



Los planos mostrados son informativos, sin carácter contractual, susceptibles de ser modificados por necesidades técnicas, jurídicas o comerciales.