





T U S E T 13
Barcelona

VIVIENDA TIPO I · ESC. INT.
PLANTAS 1º, 3º, 4º, 5º, 6º
PUERTA 2ª

Un dormitorio + estudio

Superficie útil	73.45 m ²
Sup. Construida	88.75 m ²
S.C. y E. C.	98.42 m ²
Exteriores	2.40 m ²

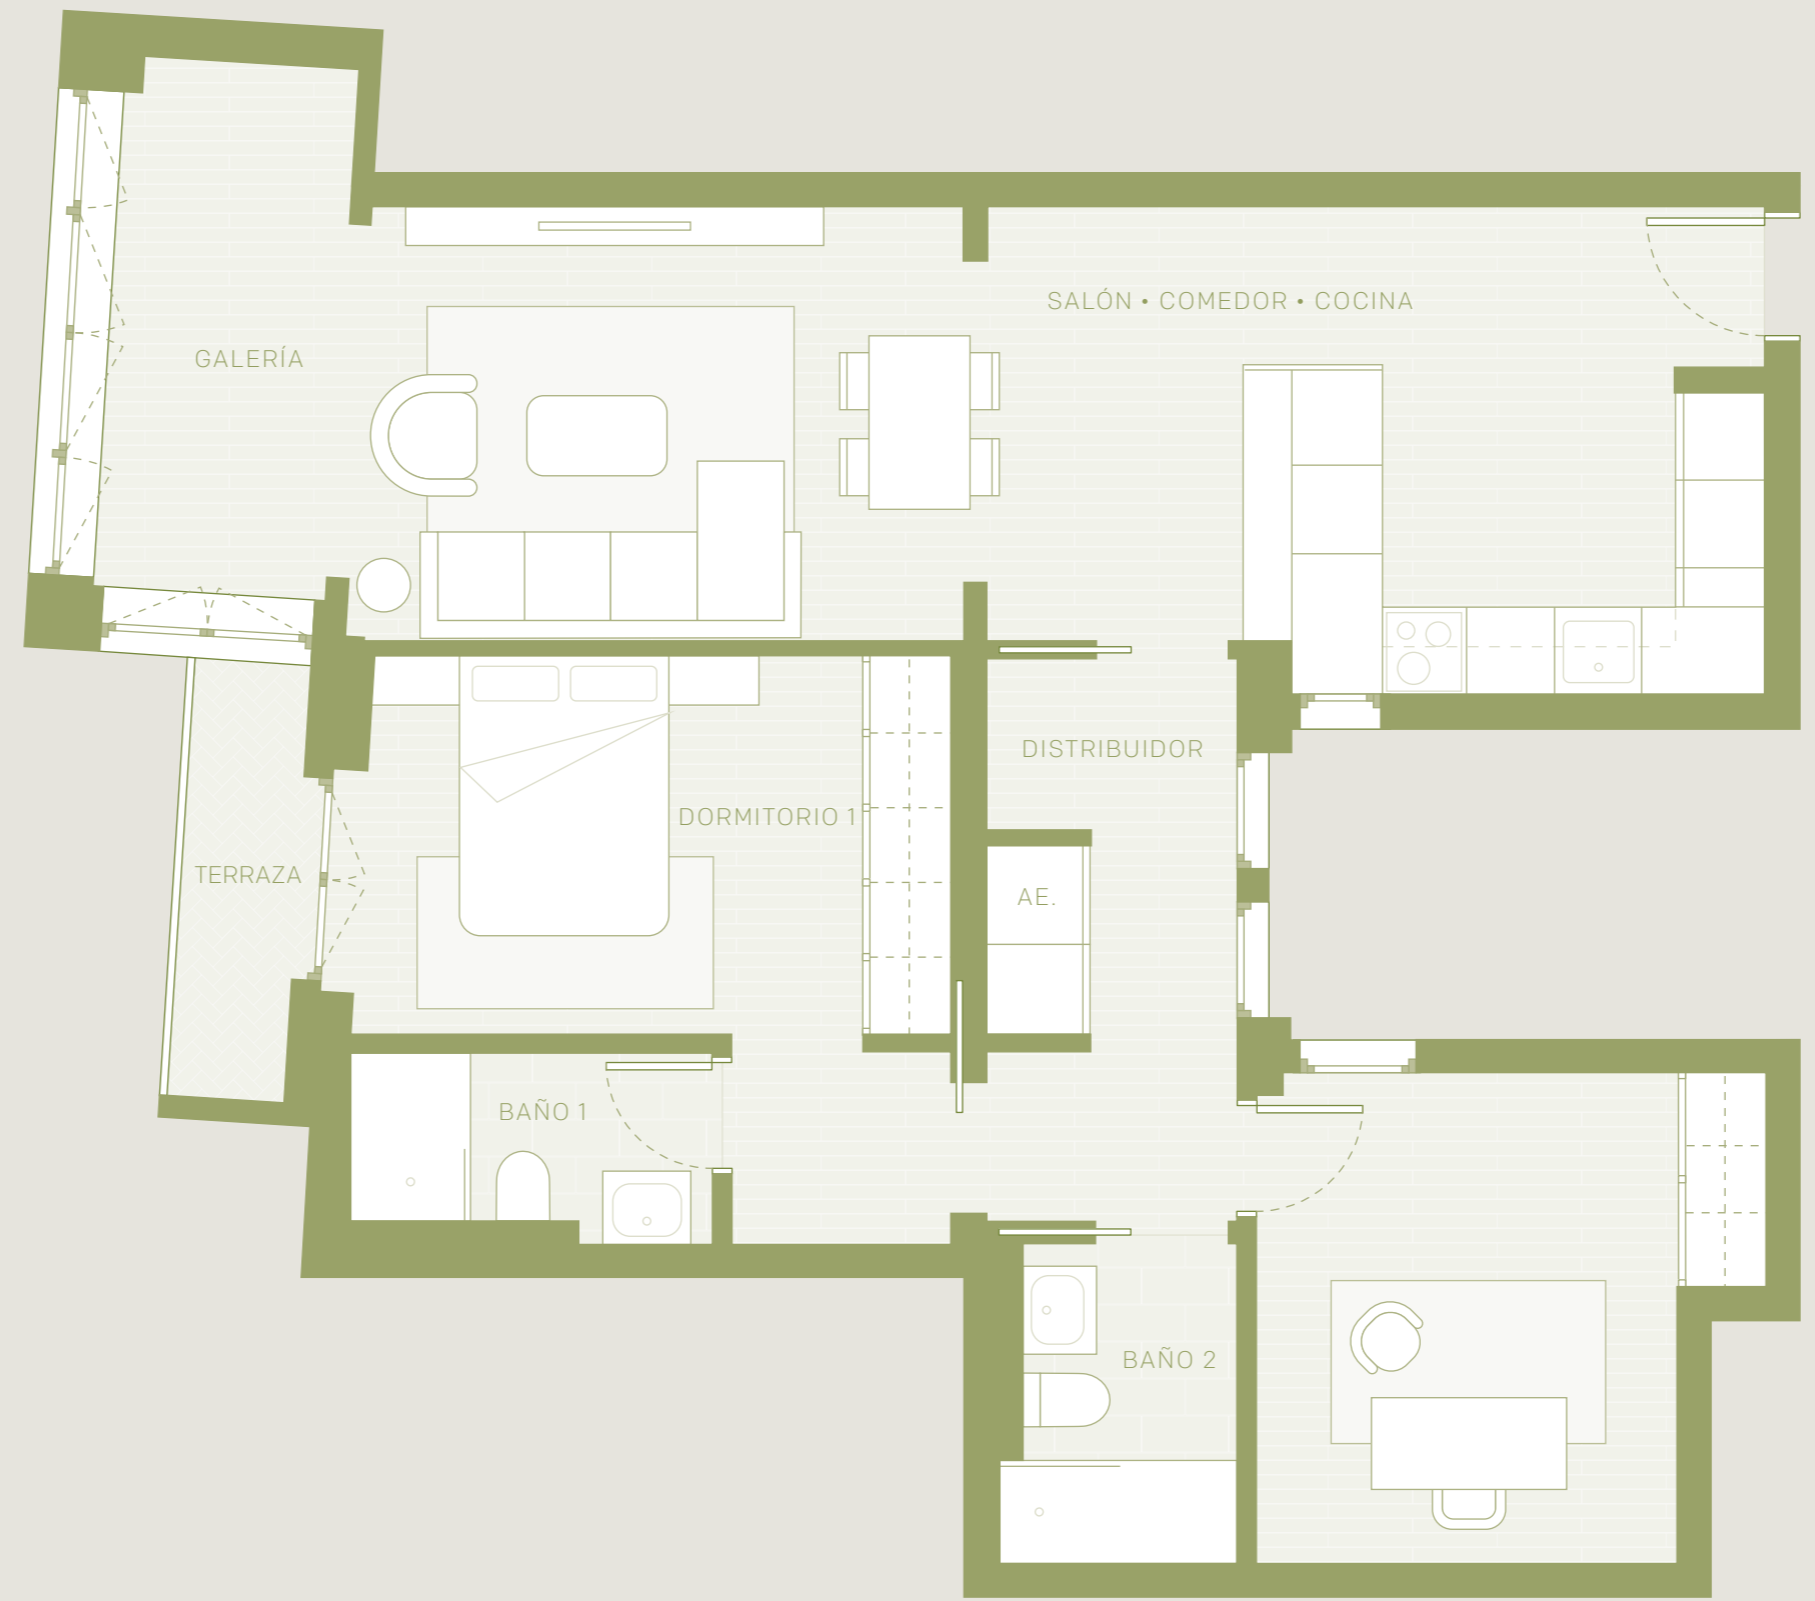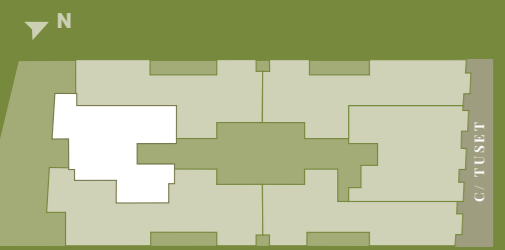

Los planos mostrados son informativos, sin carácter contractual, susceptibles de ser modificados por necesidades técnicas, jurídicas o comerciales.