





T U S E T 13

Barcelona

VIVIENDA TIPO C · ESC. EXT. PRAL PUERTA 3ª

Dos dormitorios + estudio

Superficie útil	76.80 m ²
Sup. Construida	94.35 m ²
S.C. y E. C.	104.63 m ²
Exteriores	3.10 m ²
Patio	8.59 m ²

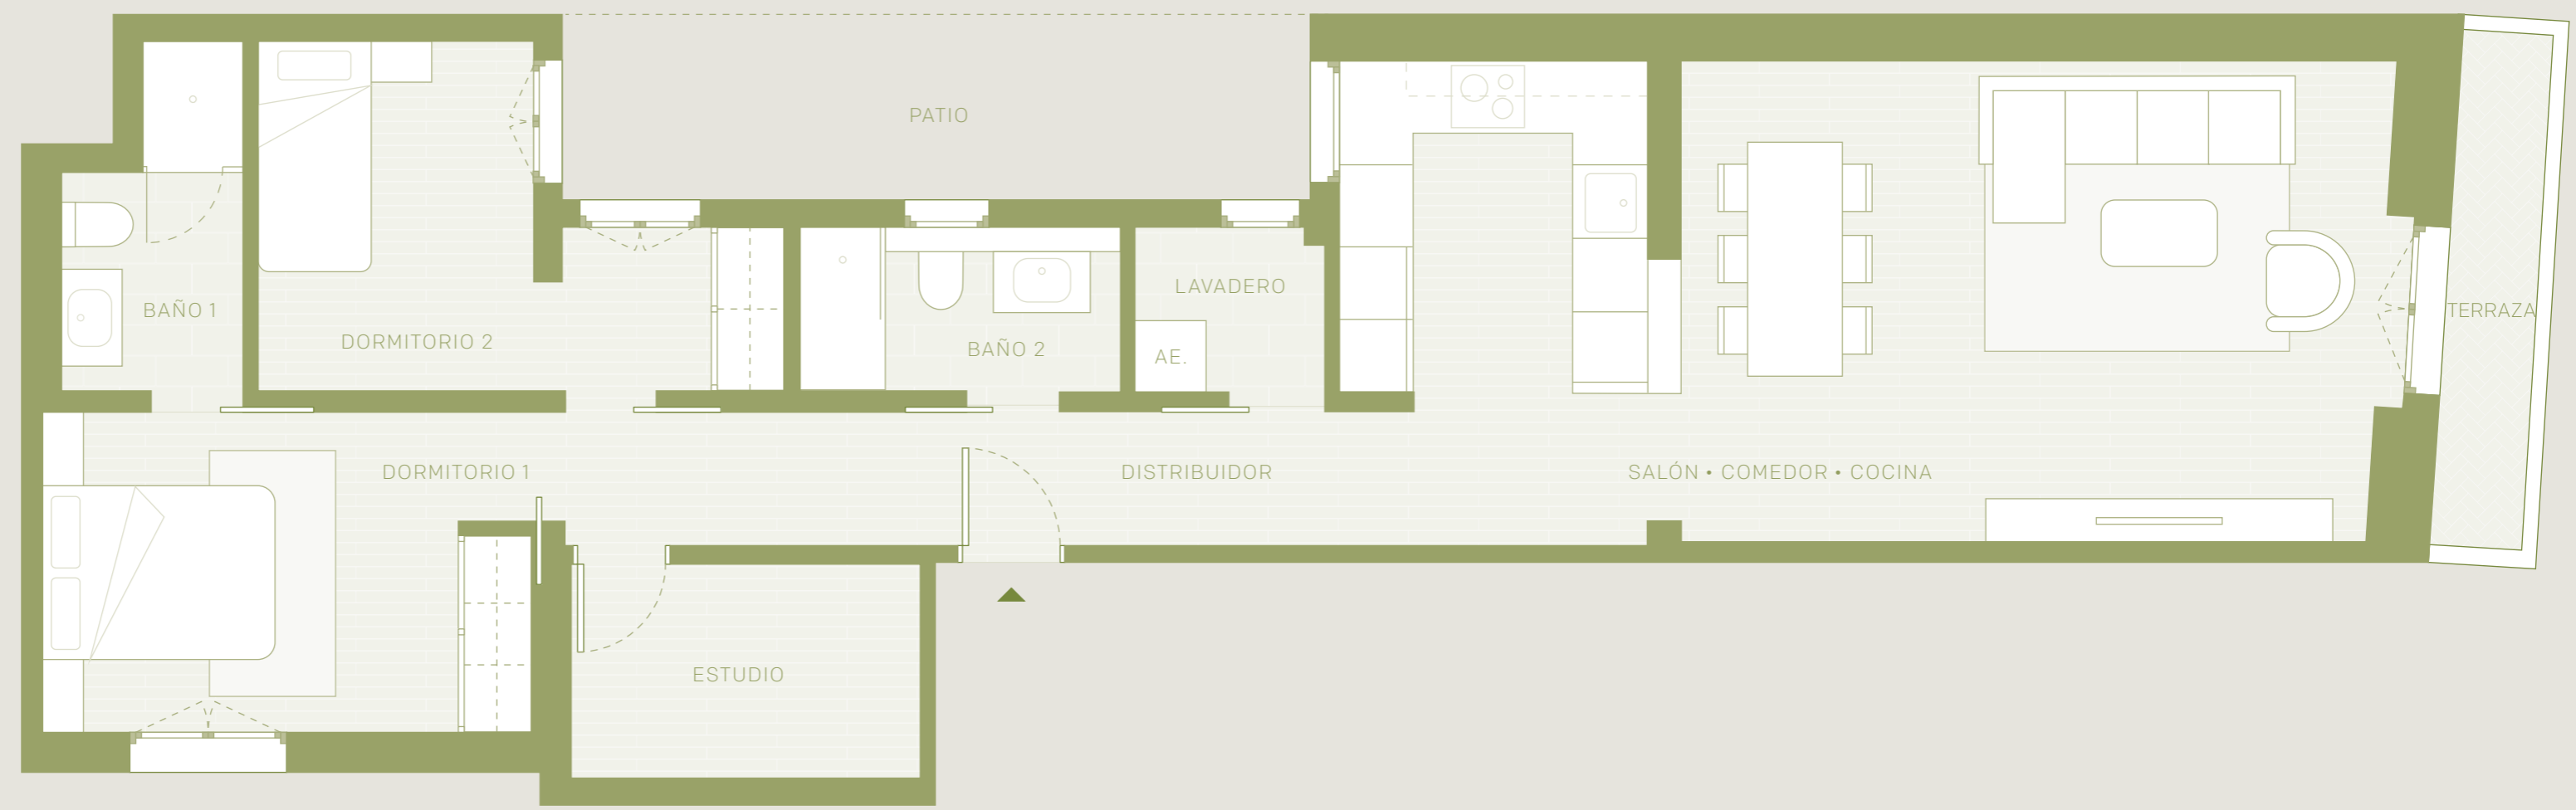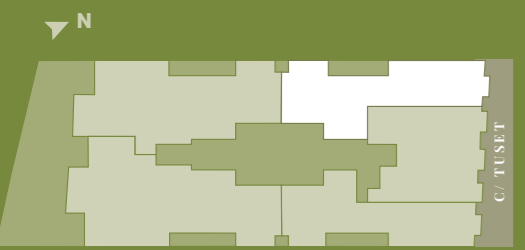

Los planos mostrados son informativos, sin carácter contractual, susceptibles de ser modificados por necesidades técnicas, jurídicas o comerciales.