





T U S E T 13

Barcelona

VIVIENDA TIPO E · ESC. EXT.
PLANTAS 1ª, 2ª, 3ª, 4ª, 5ª
PUERTA 1ª

Tres dormitorios

Superficie útil	75.50 m ²
Sup. Construida	92.00 m ²
S.C. y E. C.	102.02 m ²
Exteriores	1.00 m ²

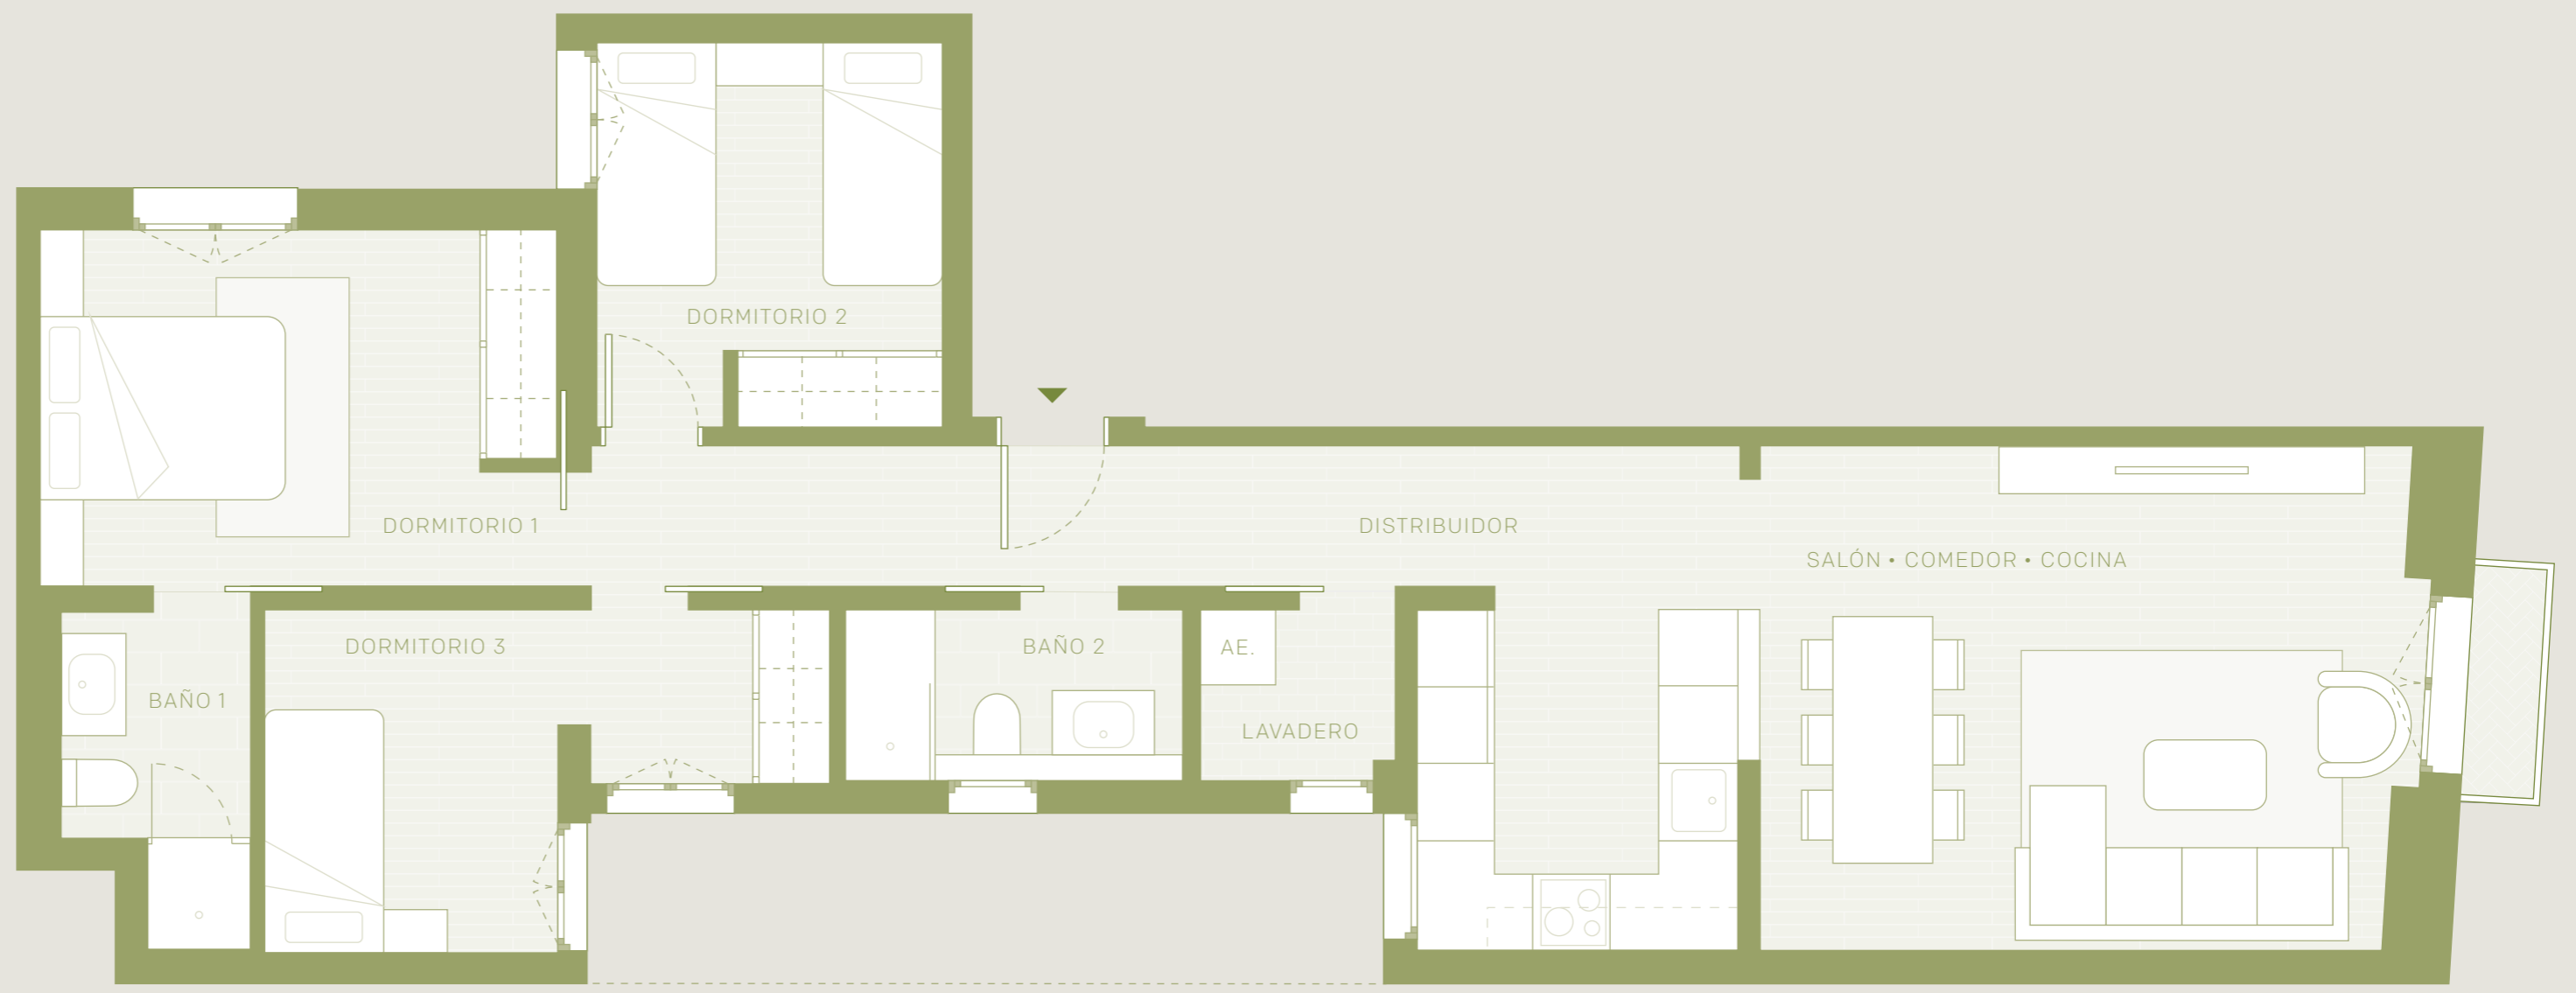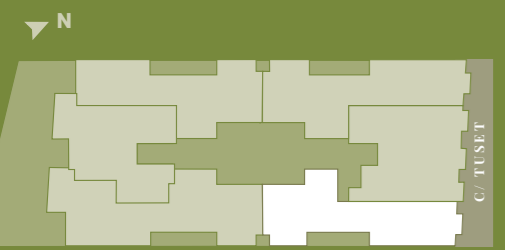

Los planos mostrados son informativos, sin carácter contractual, susceptibles de ser modificados por necesidades técnicas, jurídicas o comerciales.