





T U S E T 13

Barcelona

VIVIENDA TIPO F · ESC. EXT.
PLANTAS 1º, 2º, 3º, 4º, 5º
PUERTA 2ª

Un dormitorio + estudio

Superficie útil	82.30 m ²
Sup. Construida	97.30 m ²
S.C. y E. C.	107.90 m ²
Exteriores	3.60 m ²

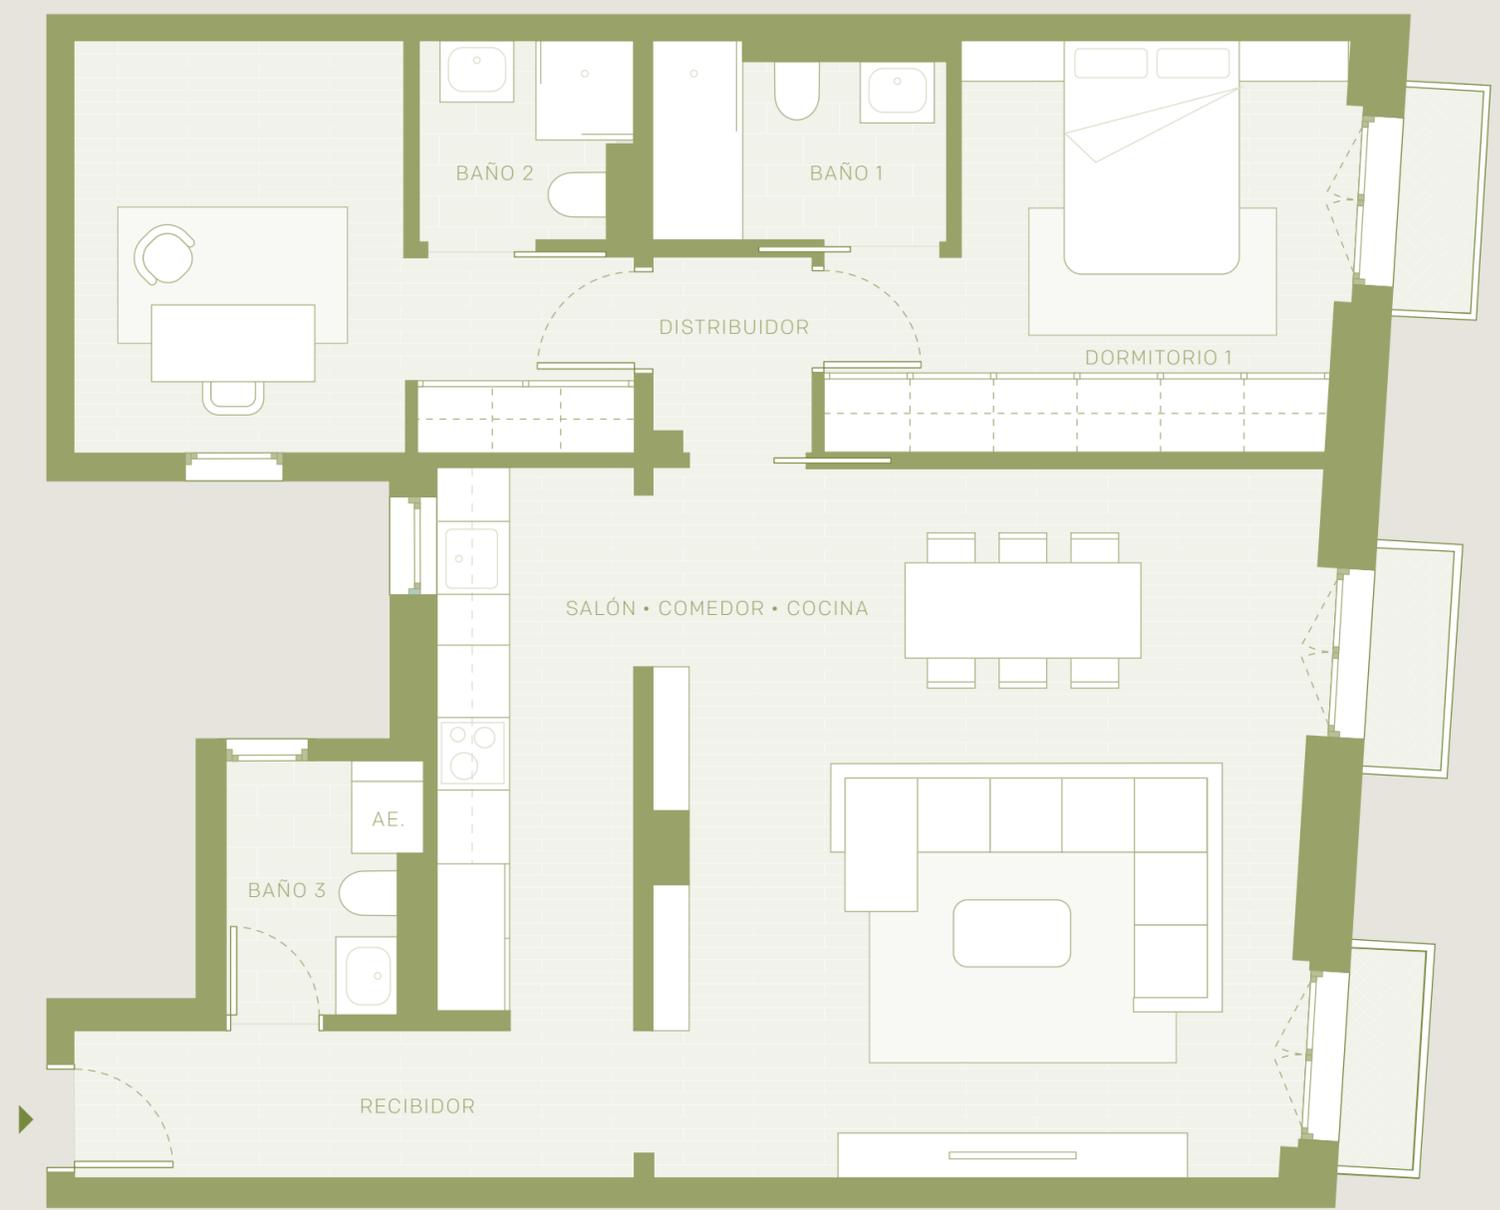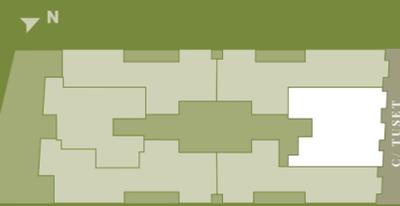

Los planos mostrados son informativos, sin carácter contractual, susceptibles de ser modificados por necesidades técnicas, jurídicas o comerciales.