



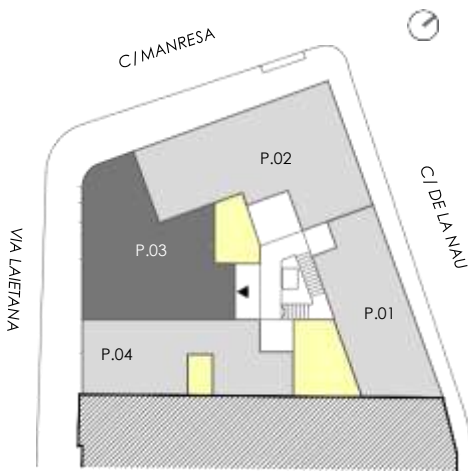

CUADRO DE SUPERFICIES

PUERTA 3	
	PLANTA 4
VESTÍBULO	4.34m²
PASILLO	5.89m²
LAVADERO	3.24m²
DORMITORIO 1	15.71m²
DORMITORIO 2	15.18m²
E+C+C	43.76m²
BAÑO 1	6.15m²
BAÑO 2	5.44m²
SUP.ÚTIL	99.70m²
SUP.CONSTRUIDA	116.17m²

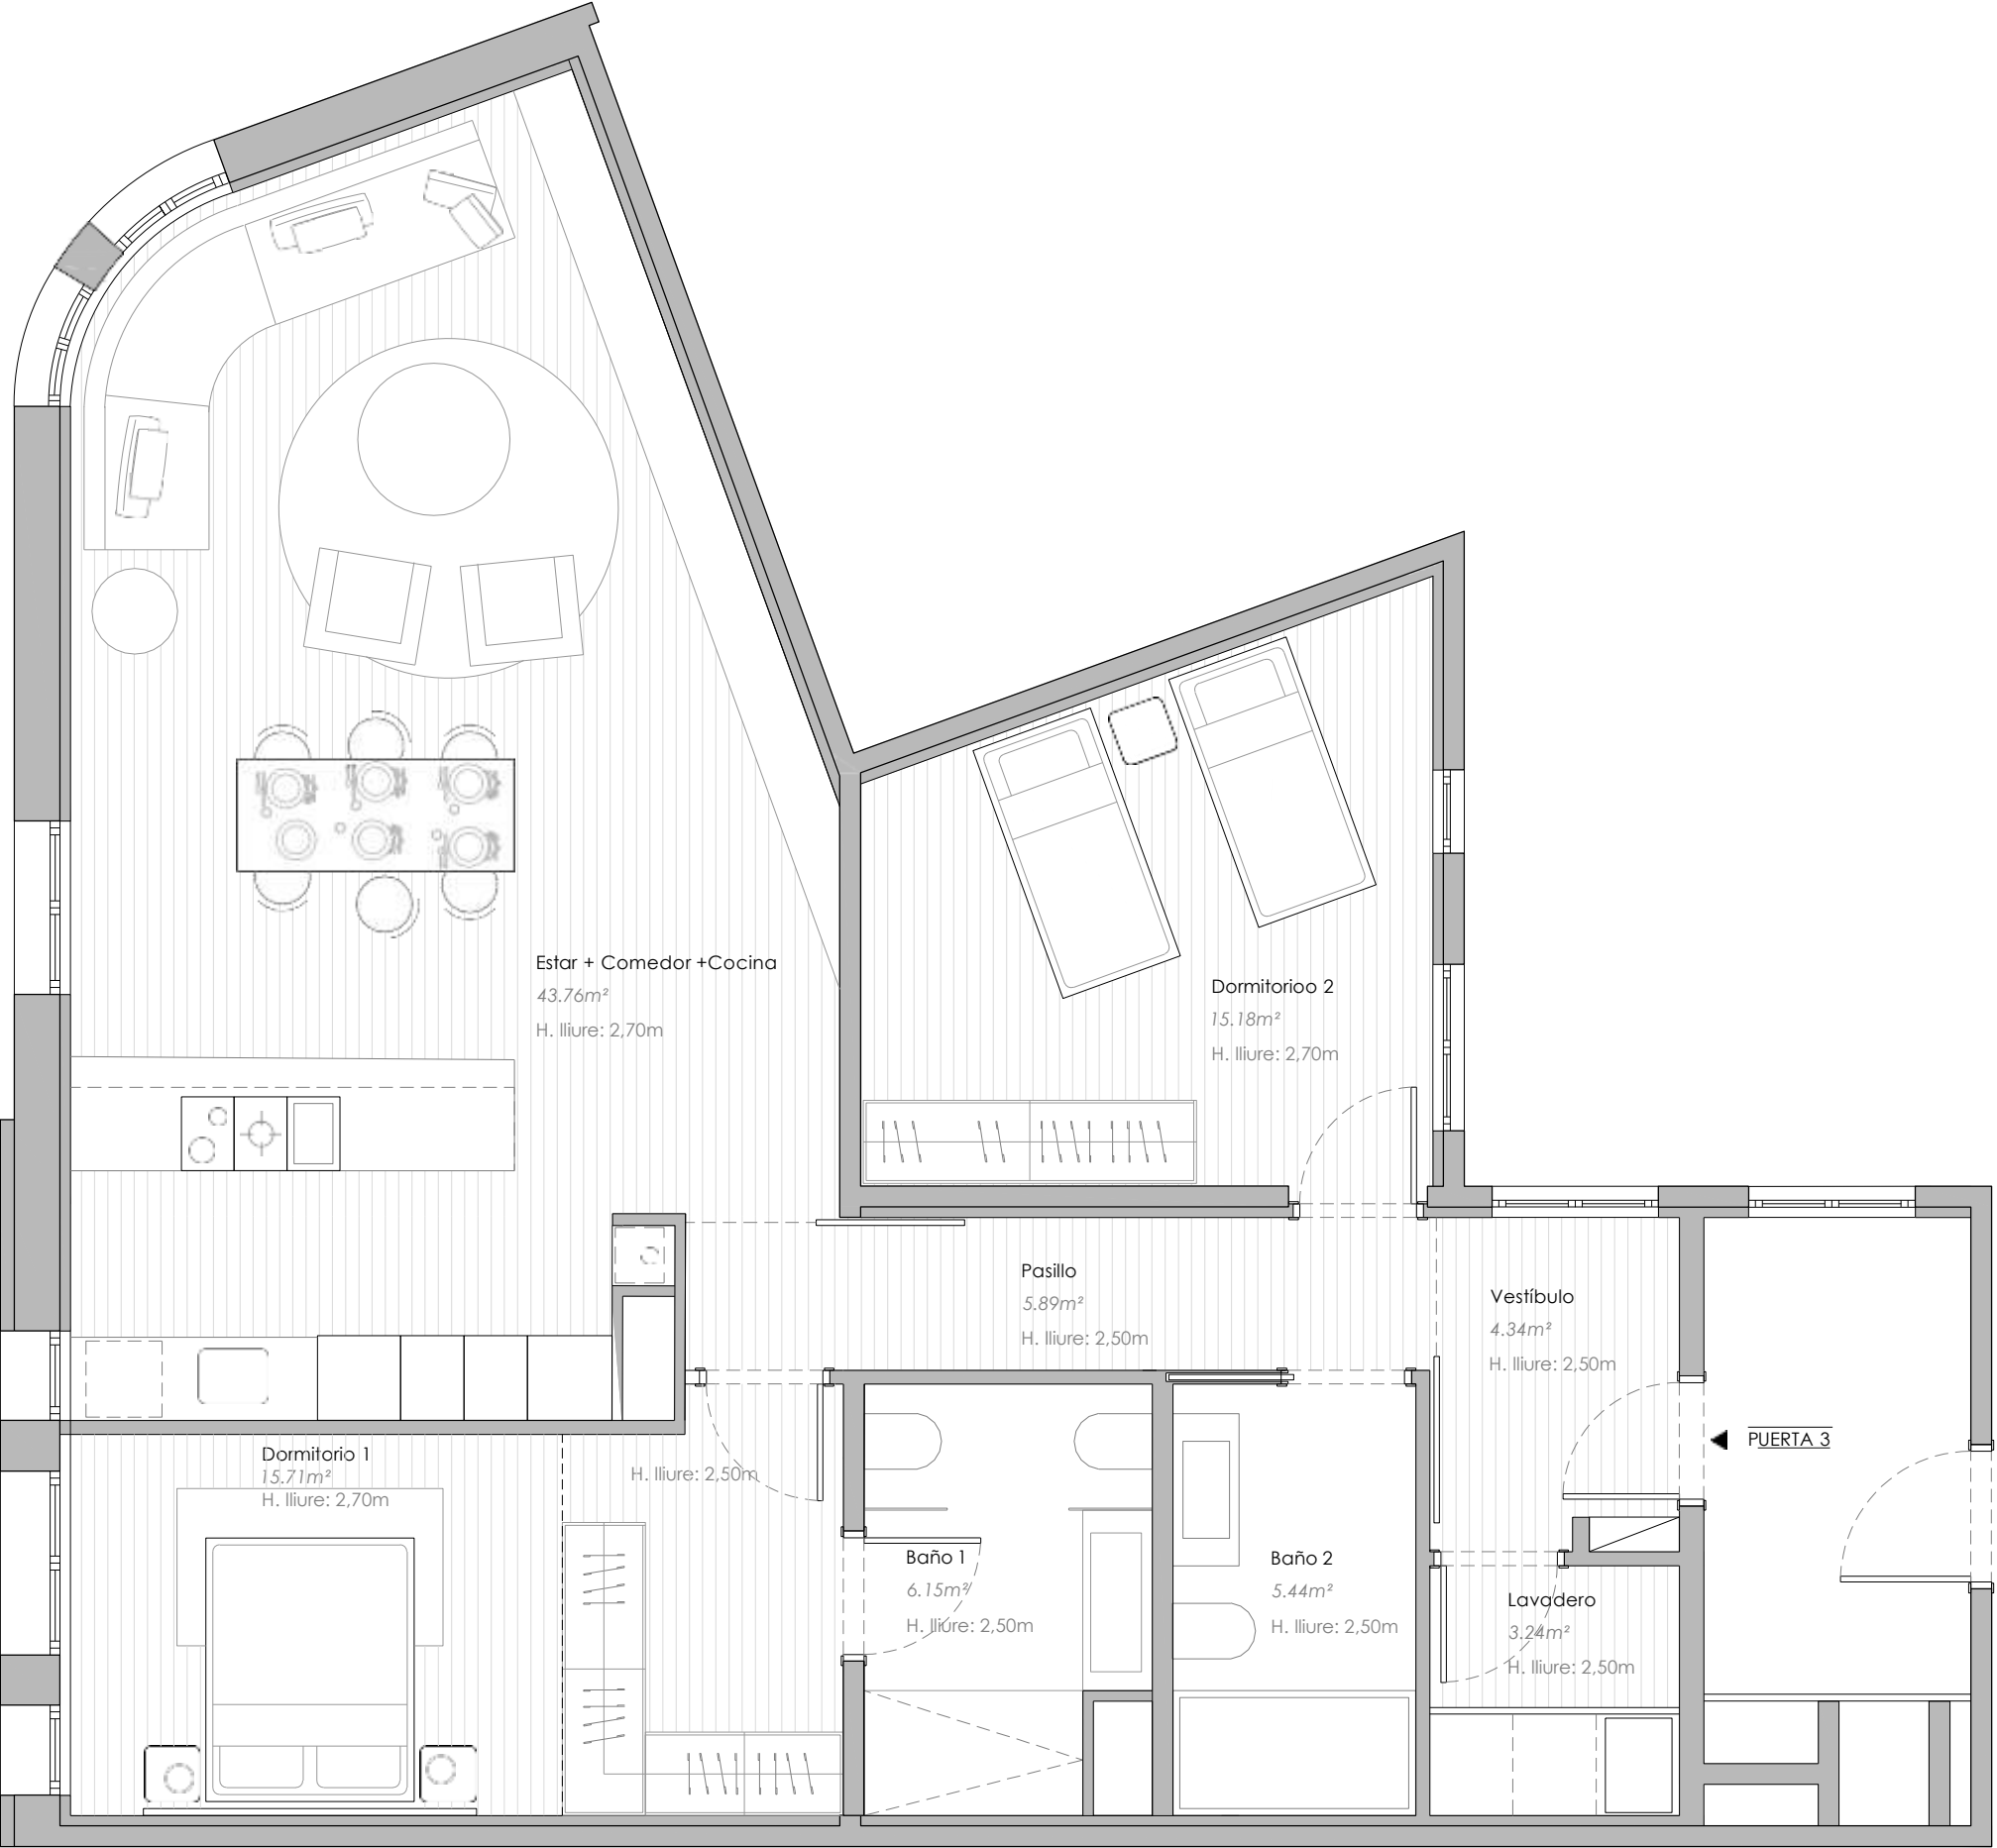

El mobiliario detallado en este plano se incluye a título orientativo y está sujeto a posibles cambios por lo que no forman parte de ningún acuerdo contractual. Las superficies son aproximadas y pueden variar sensiblemente por razones de ejecución de obra.