
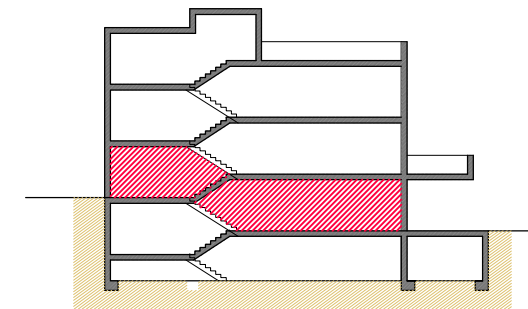



**SAÚC RESIDENCIAL, S.L.**  
 6 Viviendas en edificación Bifamiliar  
 en carrer del Saüc 12-14 y Passatge Llucietà Canyà 6 al 12. Barcelona  
 PLANOS ESTADO FINAL DE OBRA  
 Parcela 2: Casas 3 y 4  
 Sótano

Fecha	marzo 2021	Escala	A1 1/50 A3 1/100
Proyecto nº	15954	Plano nº	DG.03.01
arquitecto	DAMIAN RIBAS	propiedad	

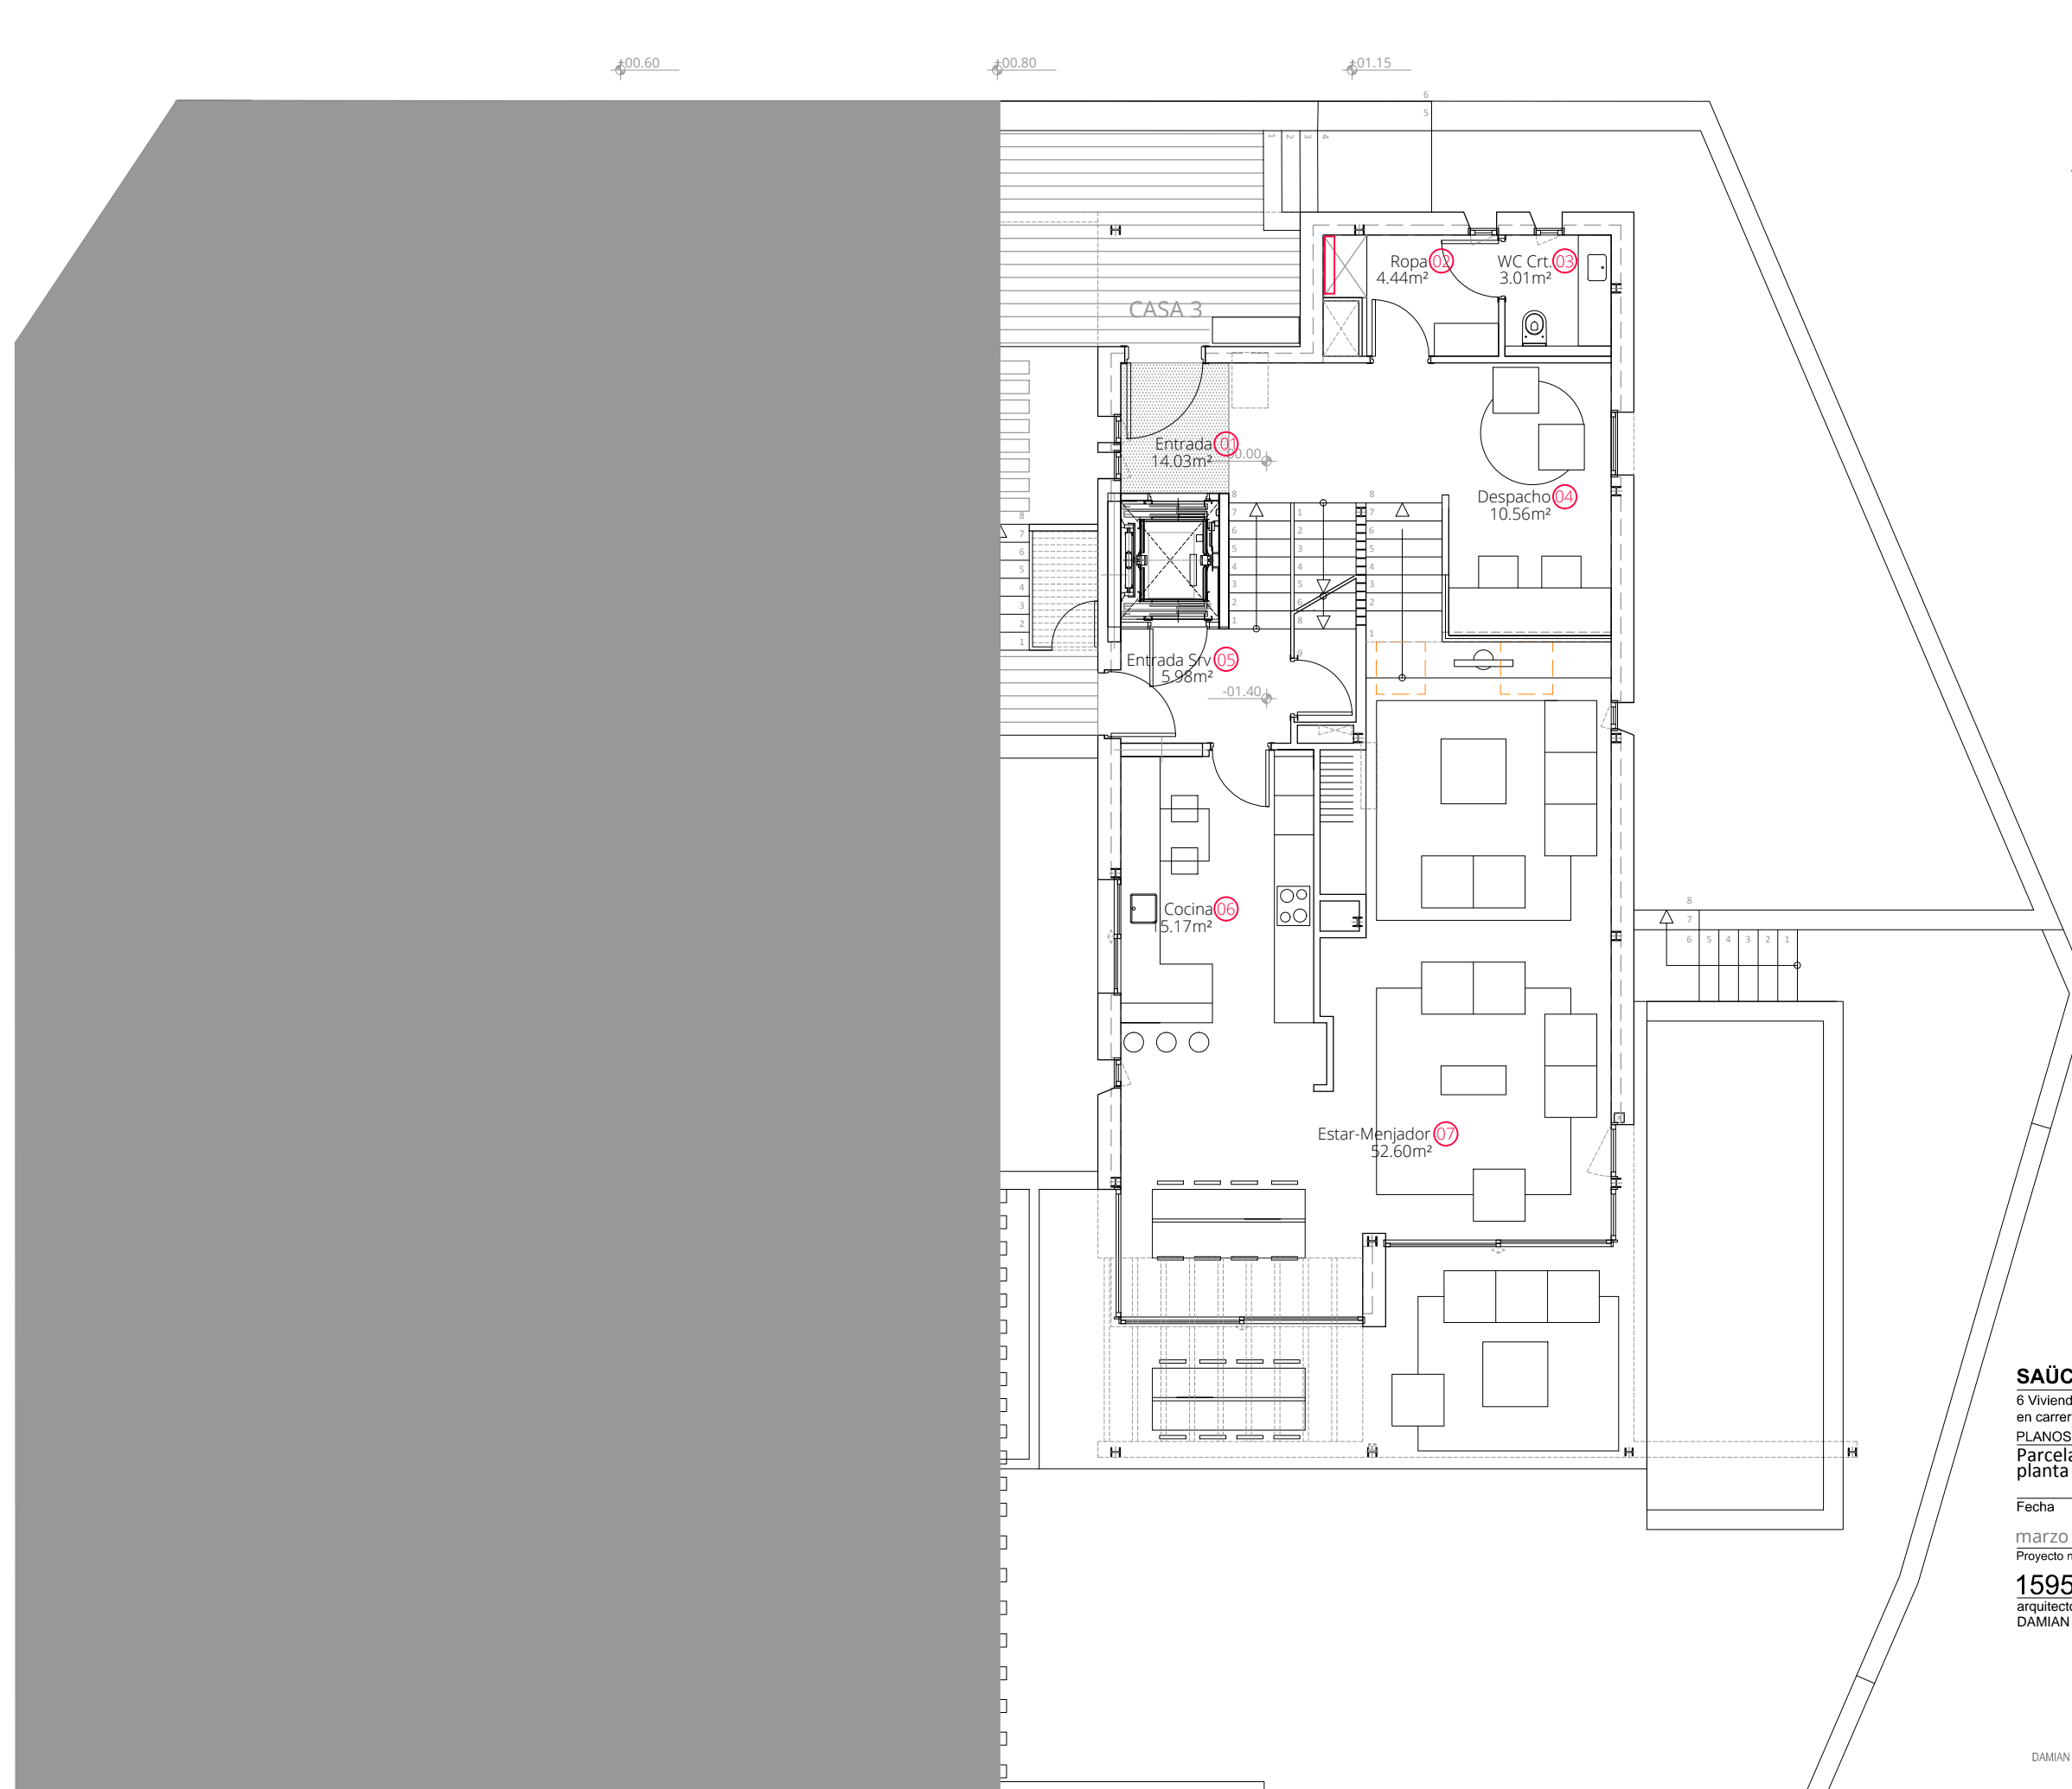


**SAÛC RESIDENCIAL, S.L.**  
 6 Viviendas en edificación Bifamiliar  
 en carrer del Saüc 12-14 y Passatge Llucietà Canyà 6 al 12. Barcelona  
 PLANOS ESTADO FINAL DE OBRA  
 Parcela 2: Casas 3 y 4  
 planta baja

Fecha	marzo 2021	Escala	A1 1/50 A3 1/100
Proyecto nº	15954	Plano nº	DG.03.02
arquitecto	DAMIÁN RIBAS	propiedad	

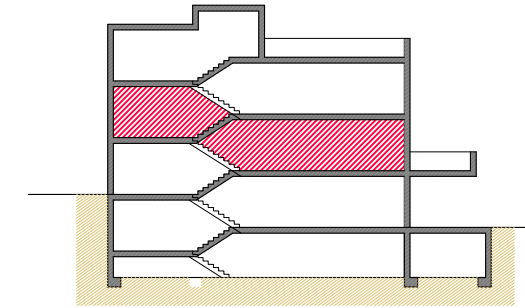



**SAÜC RESIDENCIAL, S.L.**  
 6 Viviendas en edificación Bifamiliar  
 en carrer del Saüc 12-14 y Passatge Llucietà Canyà 6 al 12. Barcelona  
 PLANOS ESTADO FINAL DE OBRA  
 Parcela 2: Casas 3 y 4  
 planta primera

Fecha	marzo 2021	Escala	A1 1/50 A3 1/100
Proyecto nº	15954	Plano nº	DG.03.03
arquitecto	DAMIAN RIBAS	propiedad	

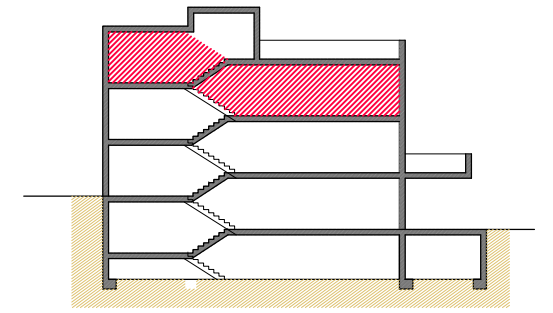


**SAÛC RESIDENCIAL, S.L.**  
 6 Viviendas en edificación Bifamiliar  
 en carrer del Saüc 12-14 y Passatge Lluçietà Canyà 6 al 12. Barcelona  
 PLANOS ESTADO FINAL DE OBRA  
 Parcela 2: Casas 3 y 4  
 planta segunda

Fecha	marzo 2021	Escala	A1 1/50 A3 1/100
Proyecto nº	15954	Plano nº	DG.03.04
arquitecto	DAMIAN RIBAS	propiedad	

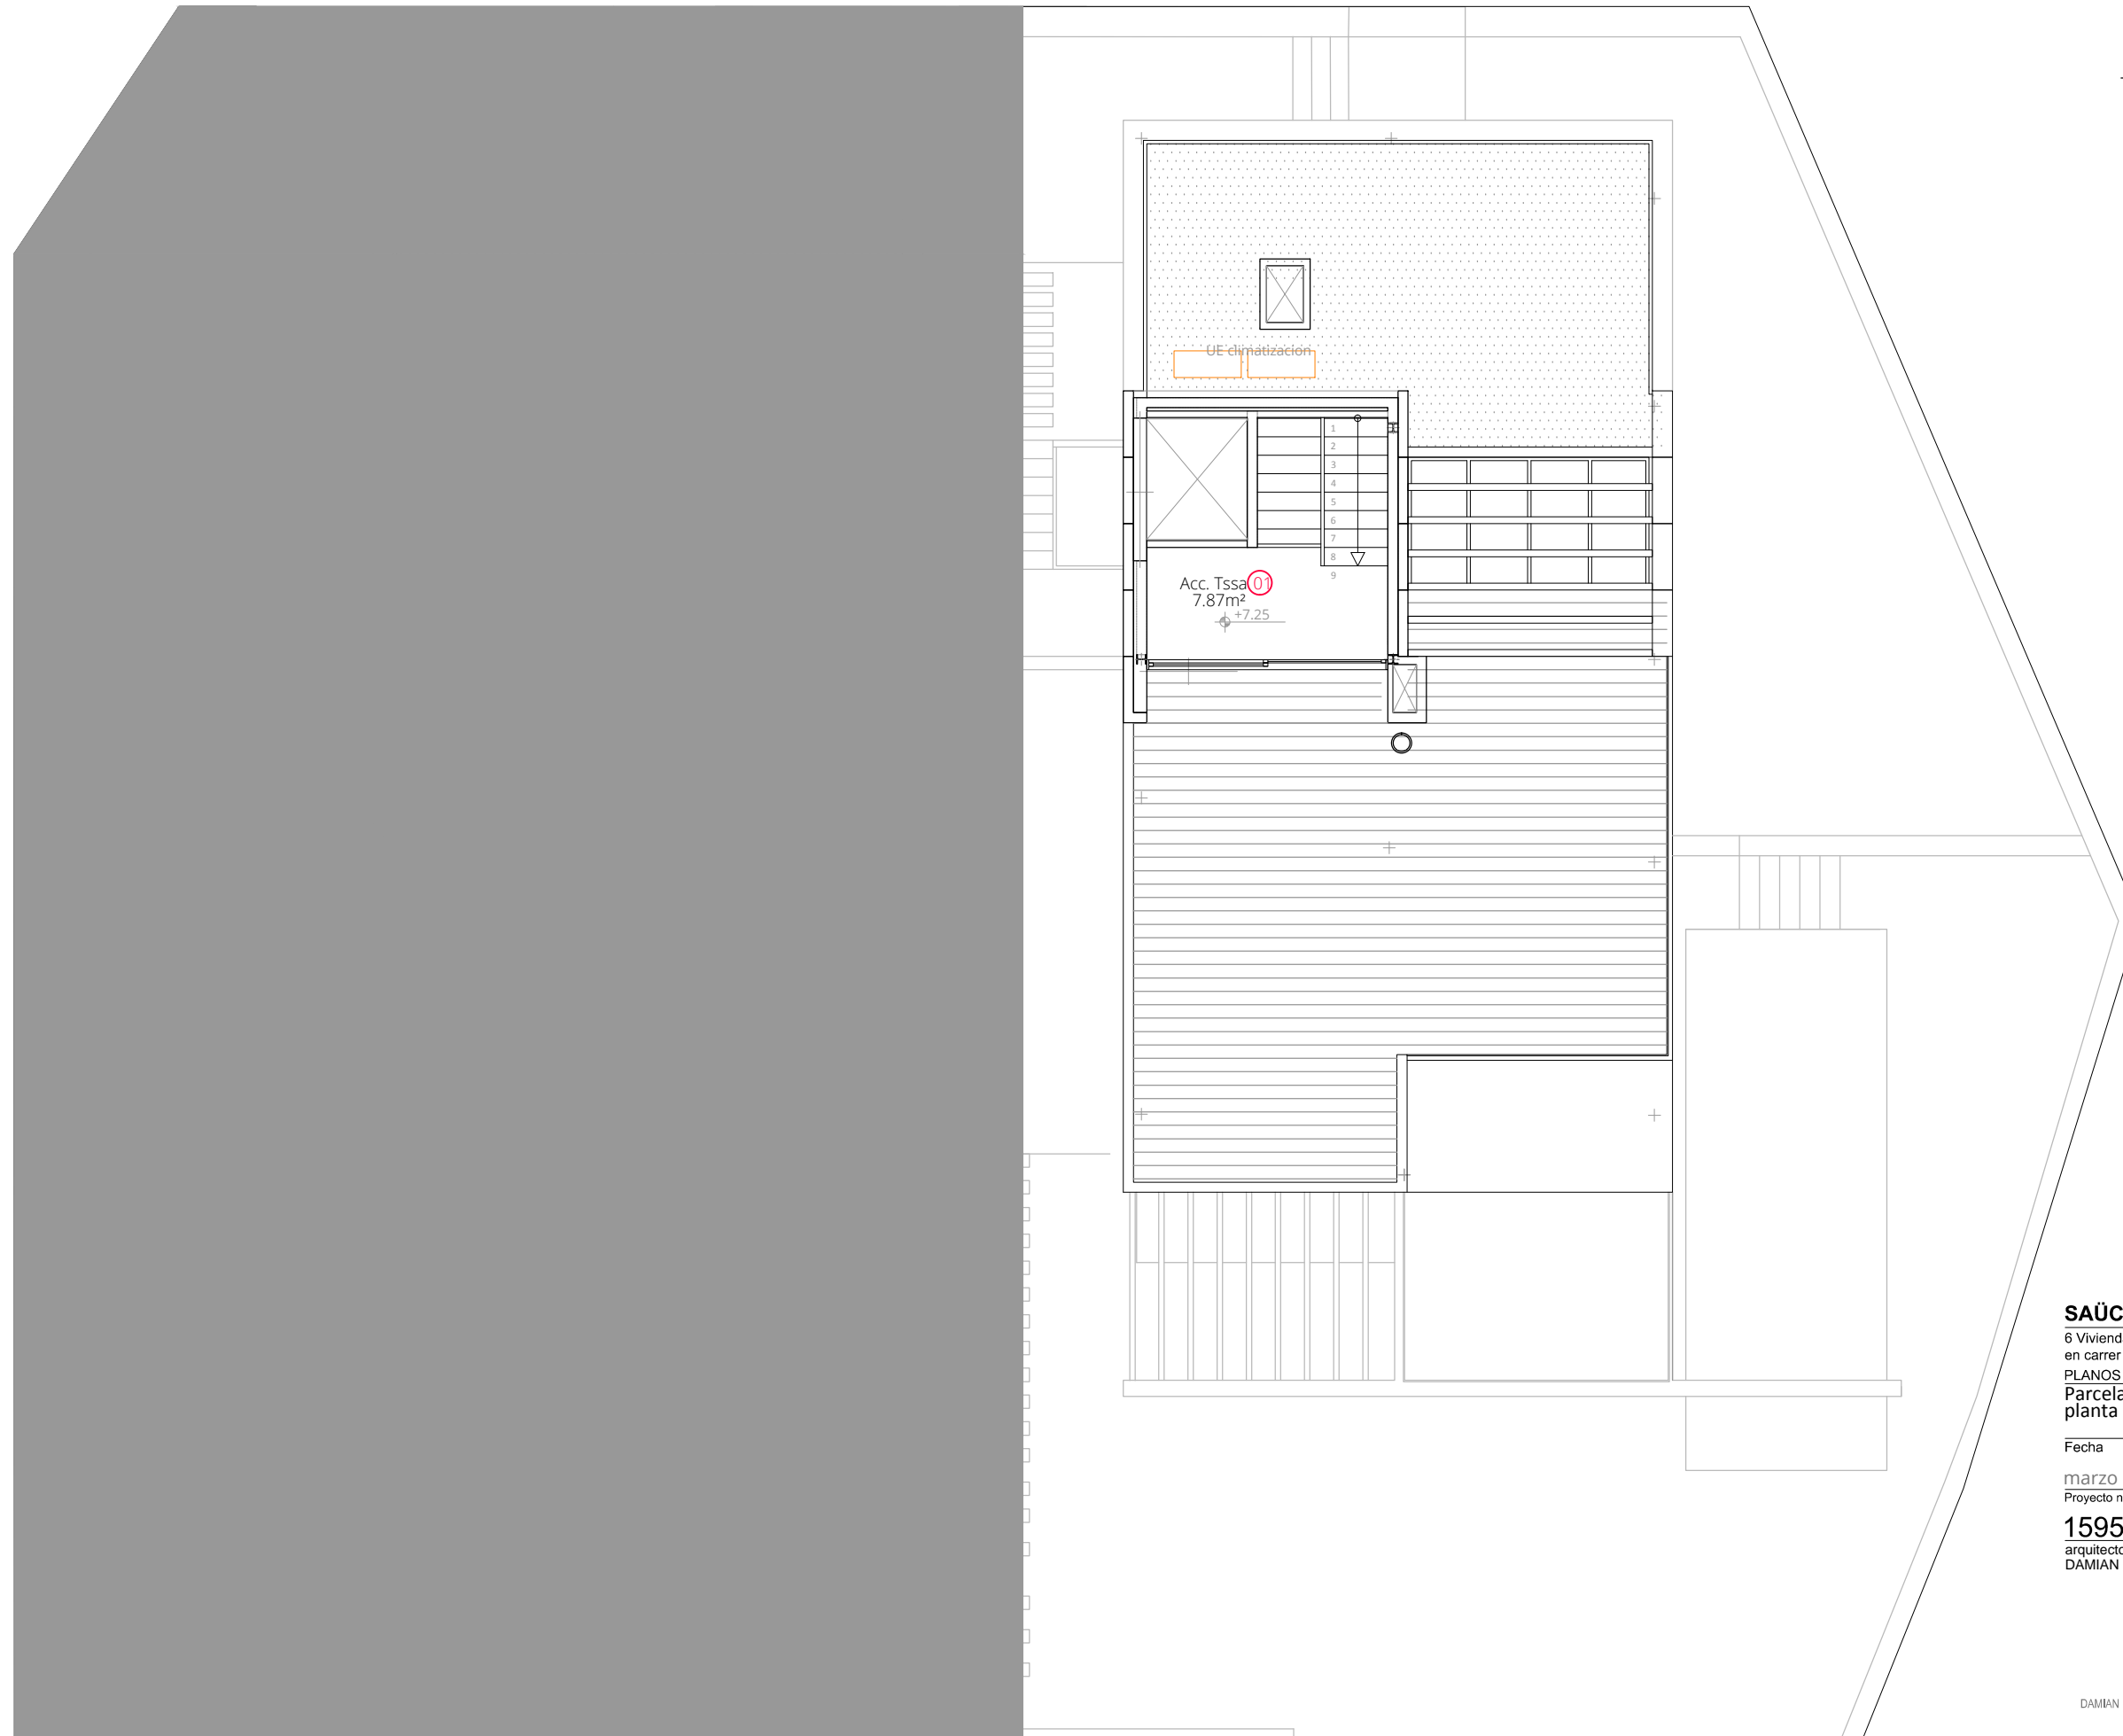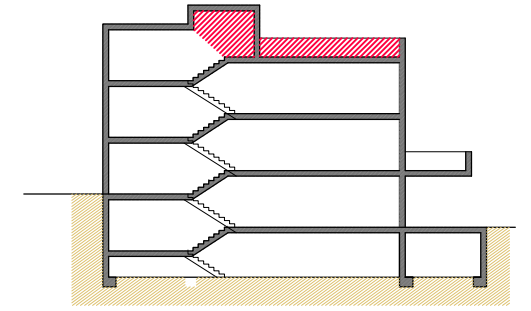

**SAÛC RESIDENCIAL, S.L.**  
 6 Viviendas en edificación Bifamiliar  
 en carrer del Saüc 12-14 y Passatge Llucietà Canyà 6 al 12. Barcelona  
 PLANOS ESTADO FINAL DE OBRA  
 Parcela 2: Casas 3 y 4  
 planta acceso cubierta

Fecha	marzo 2021	Escala	A1 1/50 A3 1/100
Proyecto nº	15954	Plano nº	DG.03.05
arquitecto	DAMIAN RIBAS	propiedad	

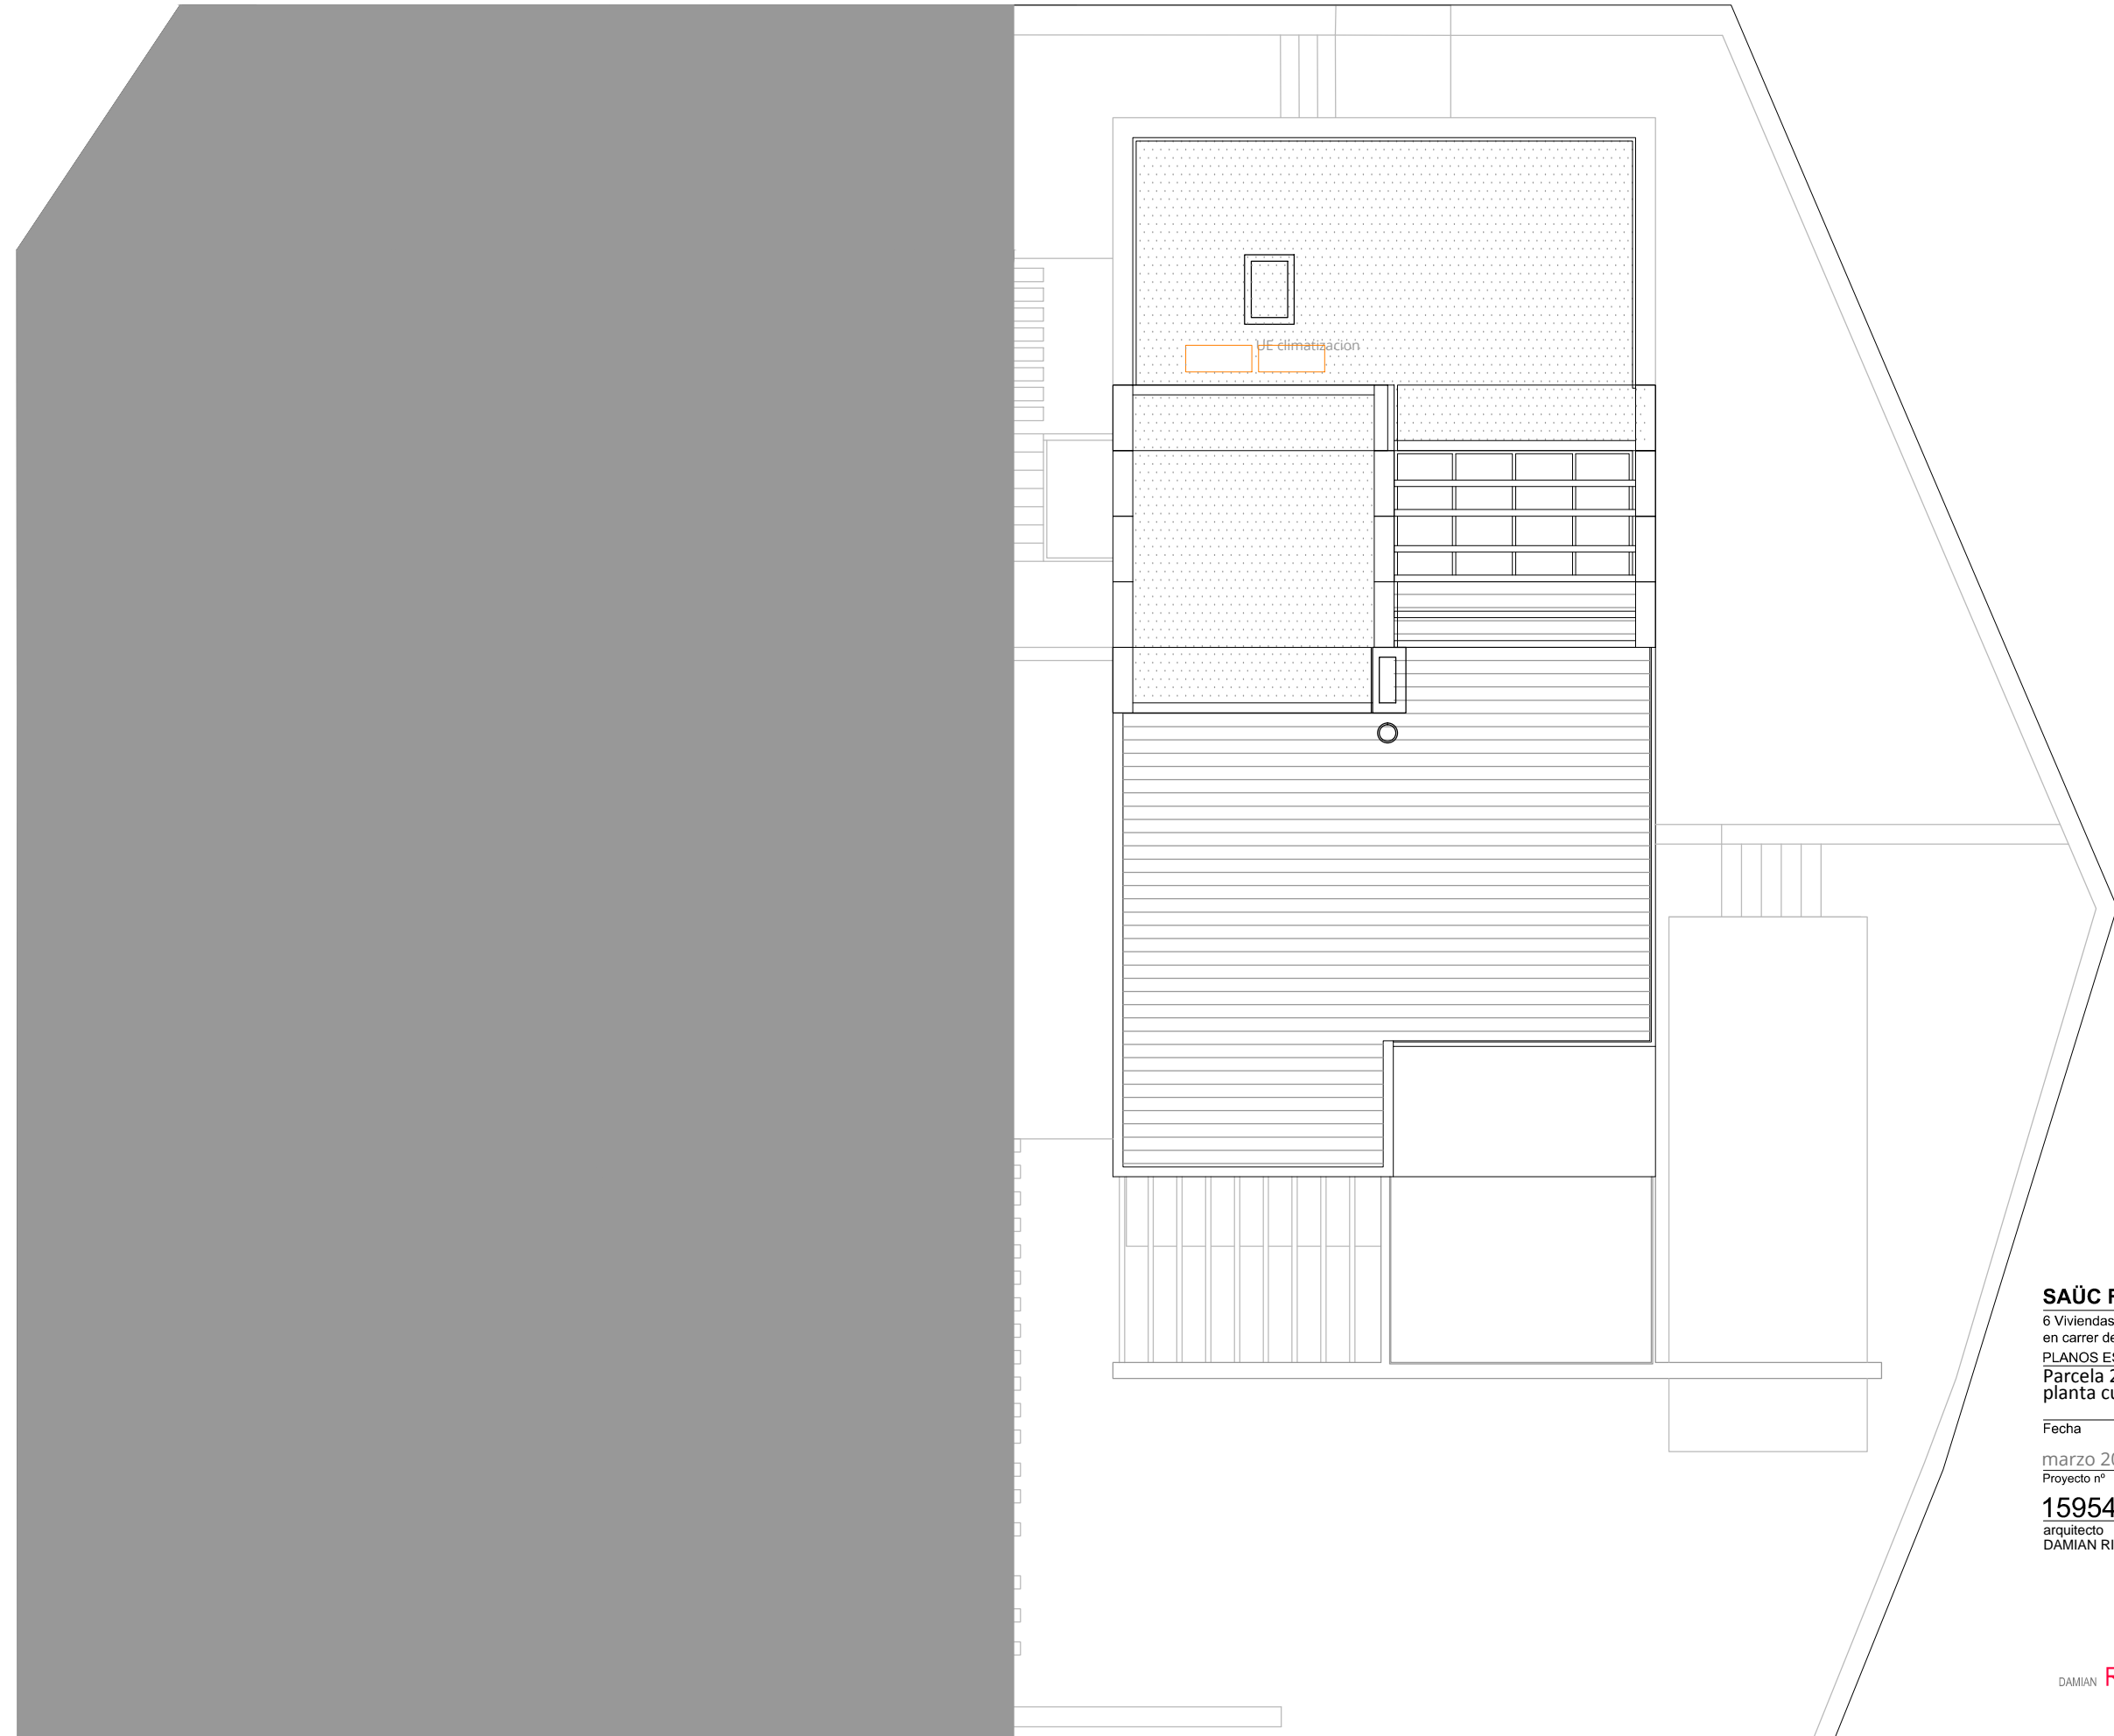

**SAÛC RESIDENCIAL, S.L.**

6 Viviendas en edificación Bifamiliar  
en carrer del Saüc 12-14 y Passatge Llucietà Canyà 6 al 12. Barcelona  
PLANOS ESTADO FINAL DE OBRA  
Parcela 2: Casas 3 y 4  
planta cubierta

Fecha	marzo 2021	Escala	A1 1/50 A3 1/100
Proyecto nº	15954	Plano nº	DG.03.06
arquitecto	DAMIAN RIBAS	propiedad	