


QUADRE DE SUPERFÍCIES		
ESTAT REFORMAT	Sup. Útils m²	
P. ÀTIC	Int.	ext. 100%
Distribuidor	12,40	
Sala - Menjador - Cuina	45,70	
Dormitori 1	24,20	
Dormitori 2	16,80	
Dormitori 3	6,80	
Bany 1	6,00	
Bany 2	5,00	
Terrassa		65,00
TOTAL Sup. Útils Interior:	116,90	65,00
TOTAL Sup. Const. Interior:	133,70	
P. SOBRE ÀTIC	Int.	ext. 100%
Rebedor	4,10	
Distribuidor	3,50	
Sala - Menjador - Cuina	35,20	
Dormitori 1	20,50	
Dormitori 2	10,40	
Bany 1	5,00	
Bany 2	5,00	
Terrassa 1		18,90
Terrassa 2		7,10
Terrassa 3		7,60
TOTAL Sup. Útils Interior:	83,70	33,60
TOTAL Sup. Const. Interior:		98,10



SUP. ZONES COMUNS	
P. ÀTIC	
Escala	13,00
Vestíbul previ	3,60
S. Const. Zones Comuns	23,00
P. SOBRE ÀTIC	
Escala	6,00
Vestíbul previ	3,30
S. Const. Zones Comuns	16,70
TOTAL Sup. Const. Interior:	39,70

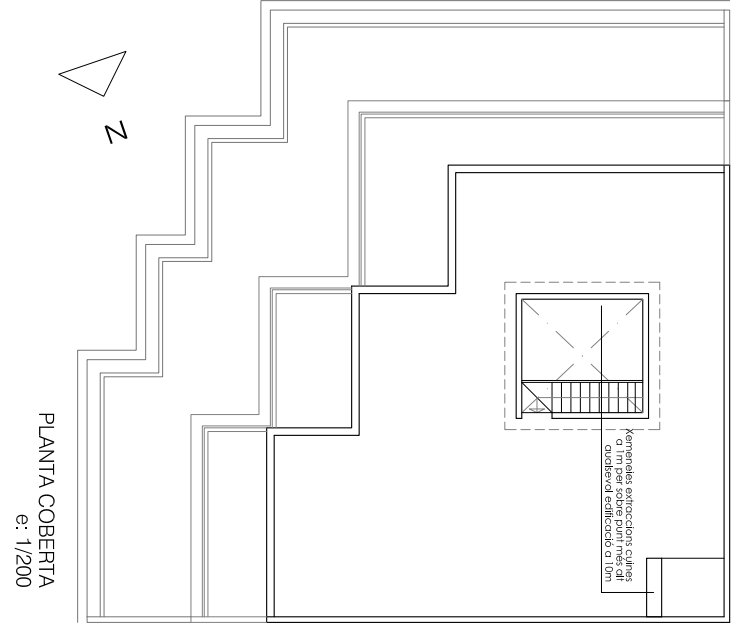

PLANTA COBERTA
e: 1/200

QUADRE RESUM SUPERFÍCIES ÚTILS I CONSTRUÏDES			
	Sup. Útils m²	Sup. Útils Ext. m²	Sup. Constr. m²
P. ÀTIC	116,90	65,00	133,70
P. SOBRE ÀTIC	83,70	33,60	98,10
ZONES COMUNS	22,30	0,00	39,70
SUP. TOTAL:	222,90	98,60	271,50

QUADRE DE SUPERFÍCIES IL·LUMINACIÓ I VENTILACIÓ			
PLANTA ÀTIC	Sup. Útils m²	Sup. Il·luminació m²	Sup. Ventilació m²
Distribuidor	12,40	-	-
Sala - Menjador - Cuina	45,70	19,30	10,75
Dormitori 1	24,20	5,80	5,80
Dormitori 2	16,80	2,90	2,90
Dormitori 3	6,80	1,00	1,00
Bany 1	6,00	-	Mecànica
Bany 2	5,00	-	Mecànica
PLANTA SOBRE ÀTIC			
Rebedor	4,10	1,00	1,00
Distribuidor	3,50	-	-
Sala - Menjador - Cuina	35,20	7,90	4,45
Dormitori 1	20,50	8,70	4,35
Dormitori 2	10,40	2,90	2,90
Bany 1	5,00	1,00	1,00
Bany 2	5,00	-	Mecànica

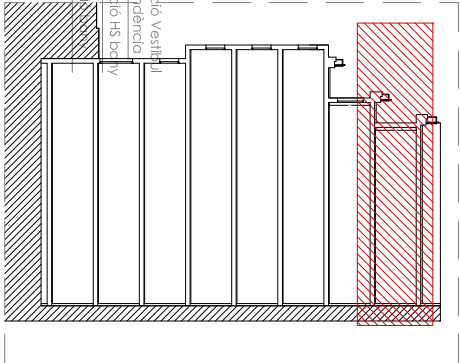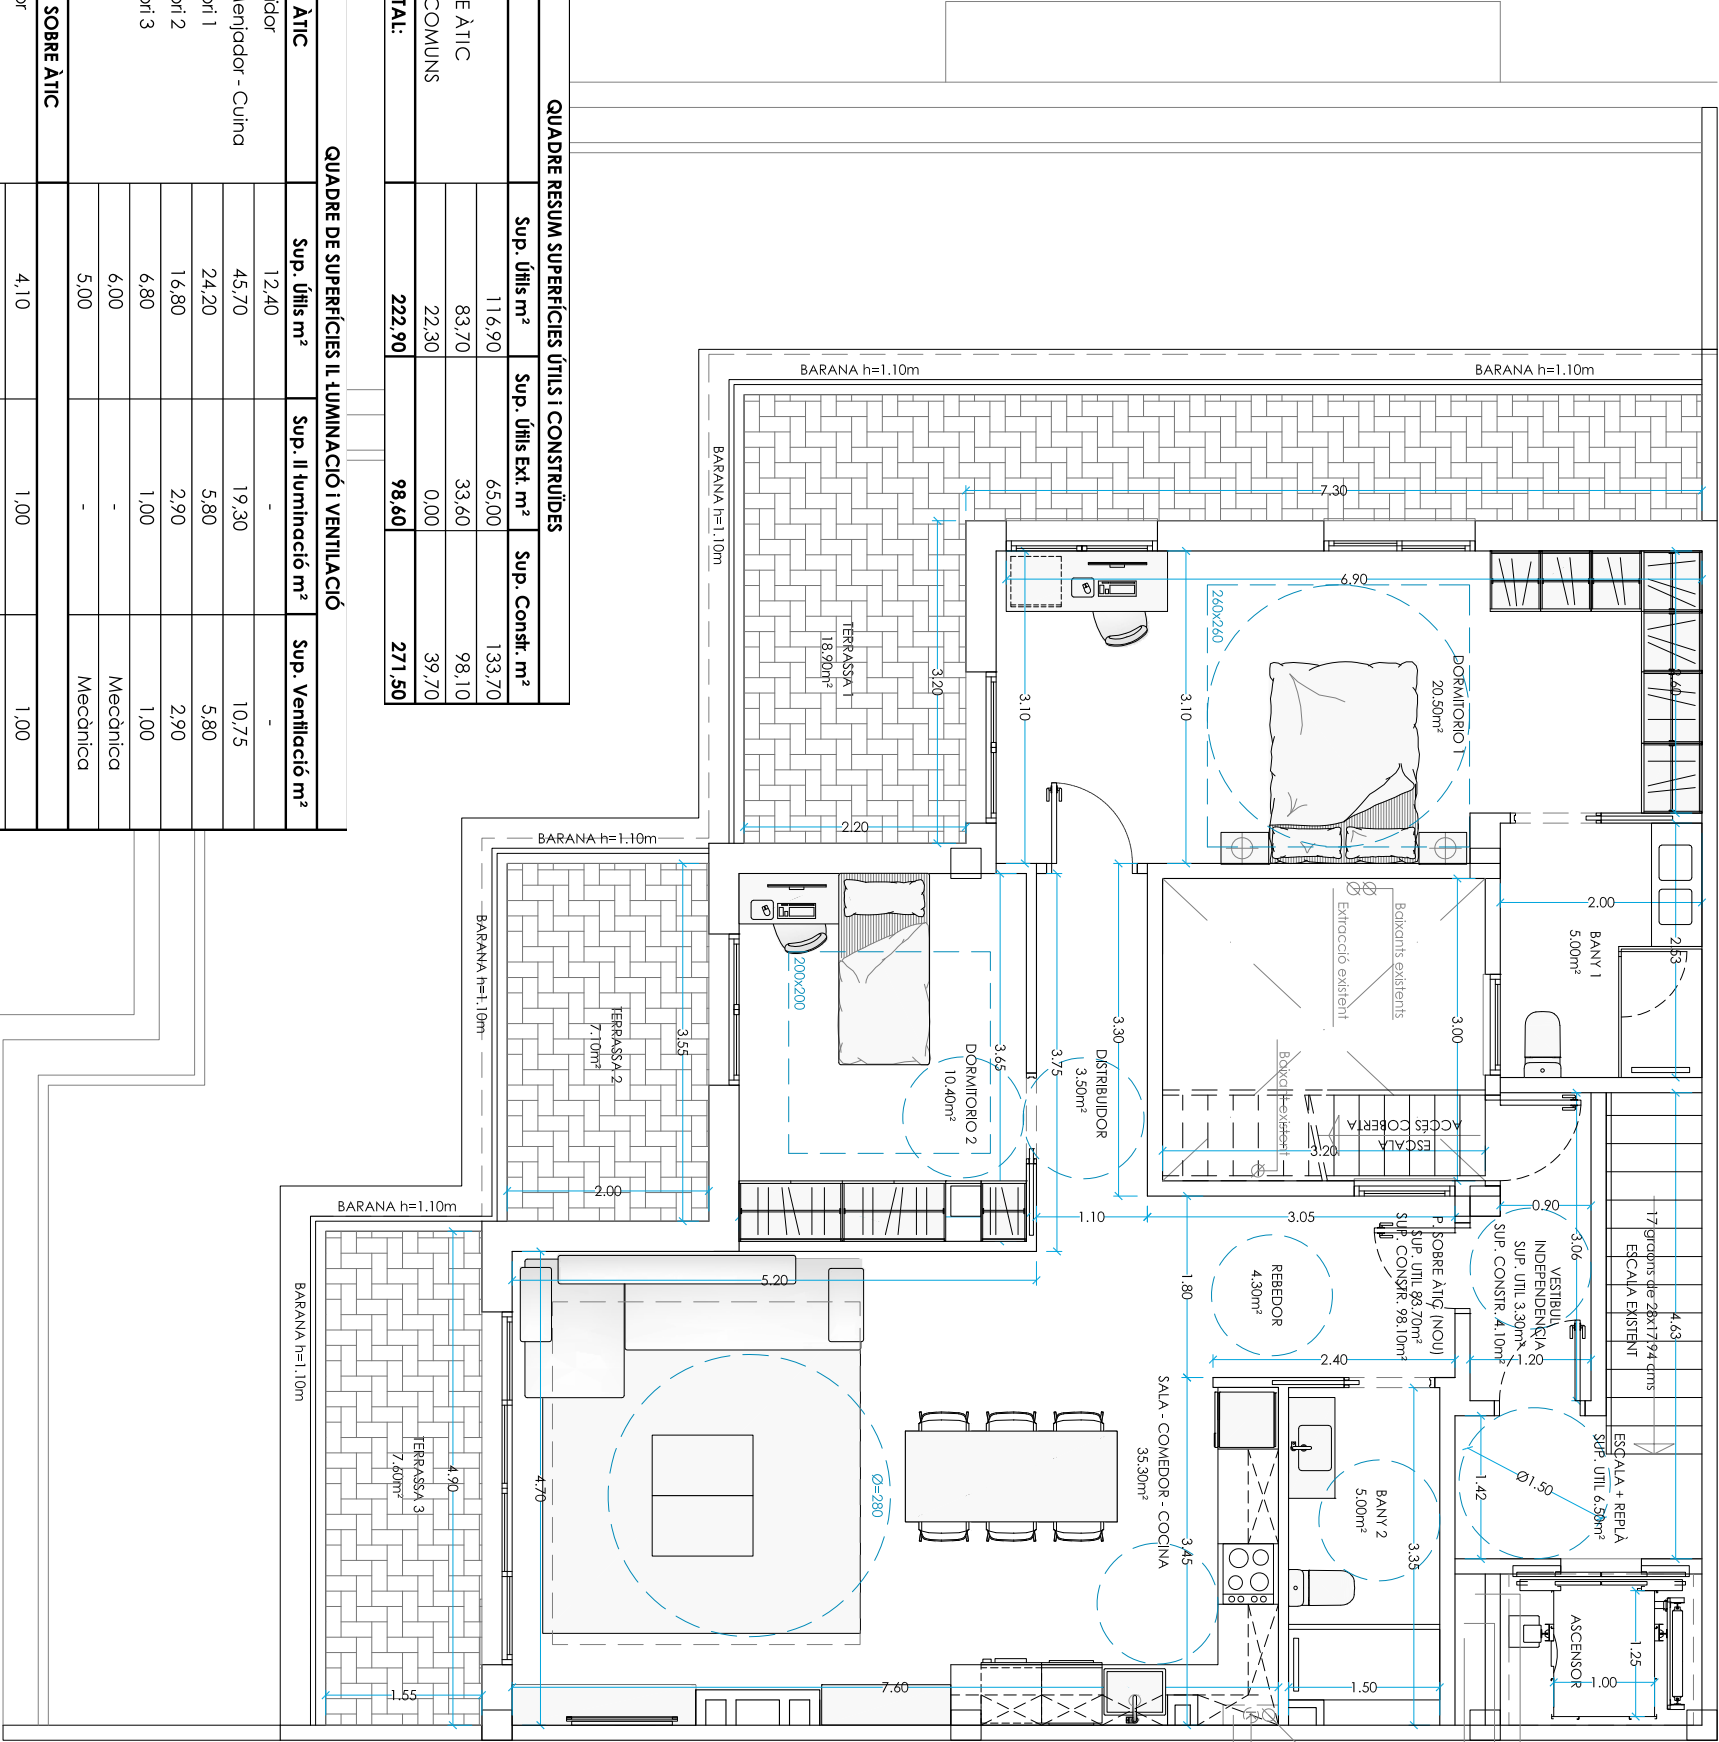

Fitxa
PROJECTE REFORMA
Col·laboradors
Projecte
REFORMA - CANVI ÚS
Plaça SALVADOR RIERA 6, A + S/N
BARCELONA

Plànol
ESTAT REFORMAT
PLANTA SOBRE ÀTIC
Escala
E: 1/75 0 0,5 1
Data
JULIOL 2022
IV Ribot

A08
La projecte
Sra. ANULIÀ BELLEMANNS
N.I.E.C.: X37514133N

Arquitecte
ENRIQUE SORIANO SEMILLA
Nº Col. 28189