


Экспликация помещений -1 этаж

№ помещения	Наименование
1	Гараж
2	Холл
3	Спальня 1
4	Санузел 1
5	Спальня 2
6	Санузел 2
7	Гардеробная
8	Технические помещения
9	
10	

Условные обозначения

① - номер помещения по проекту

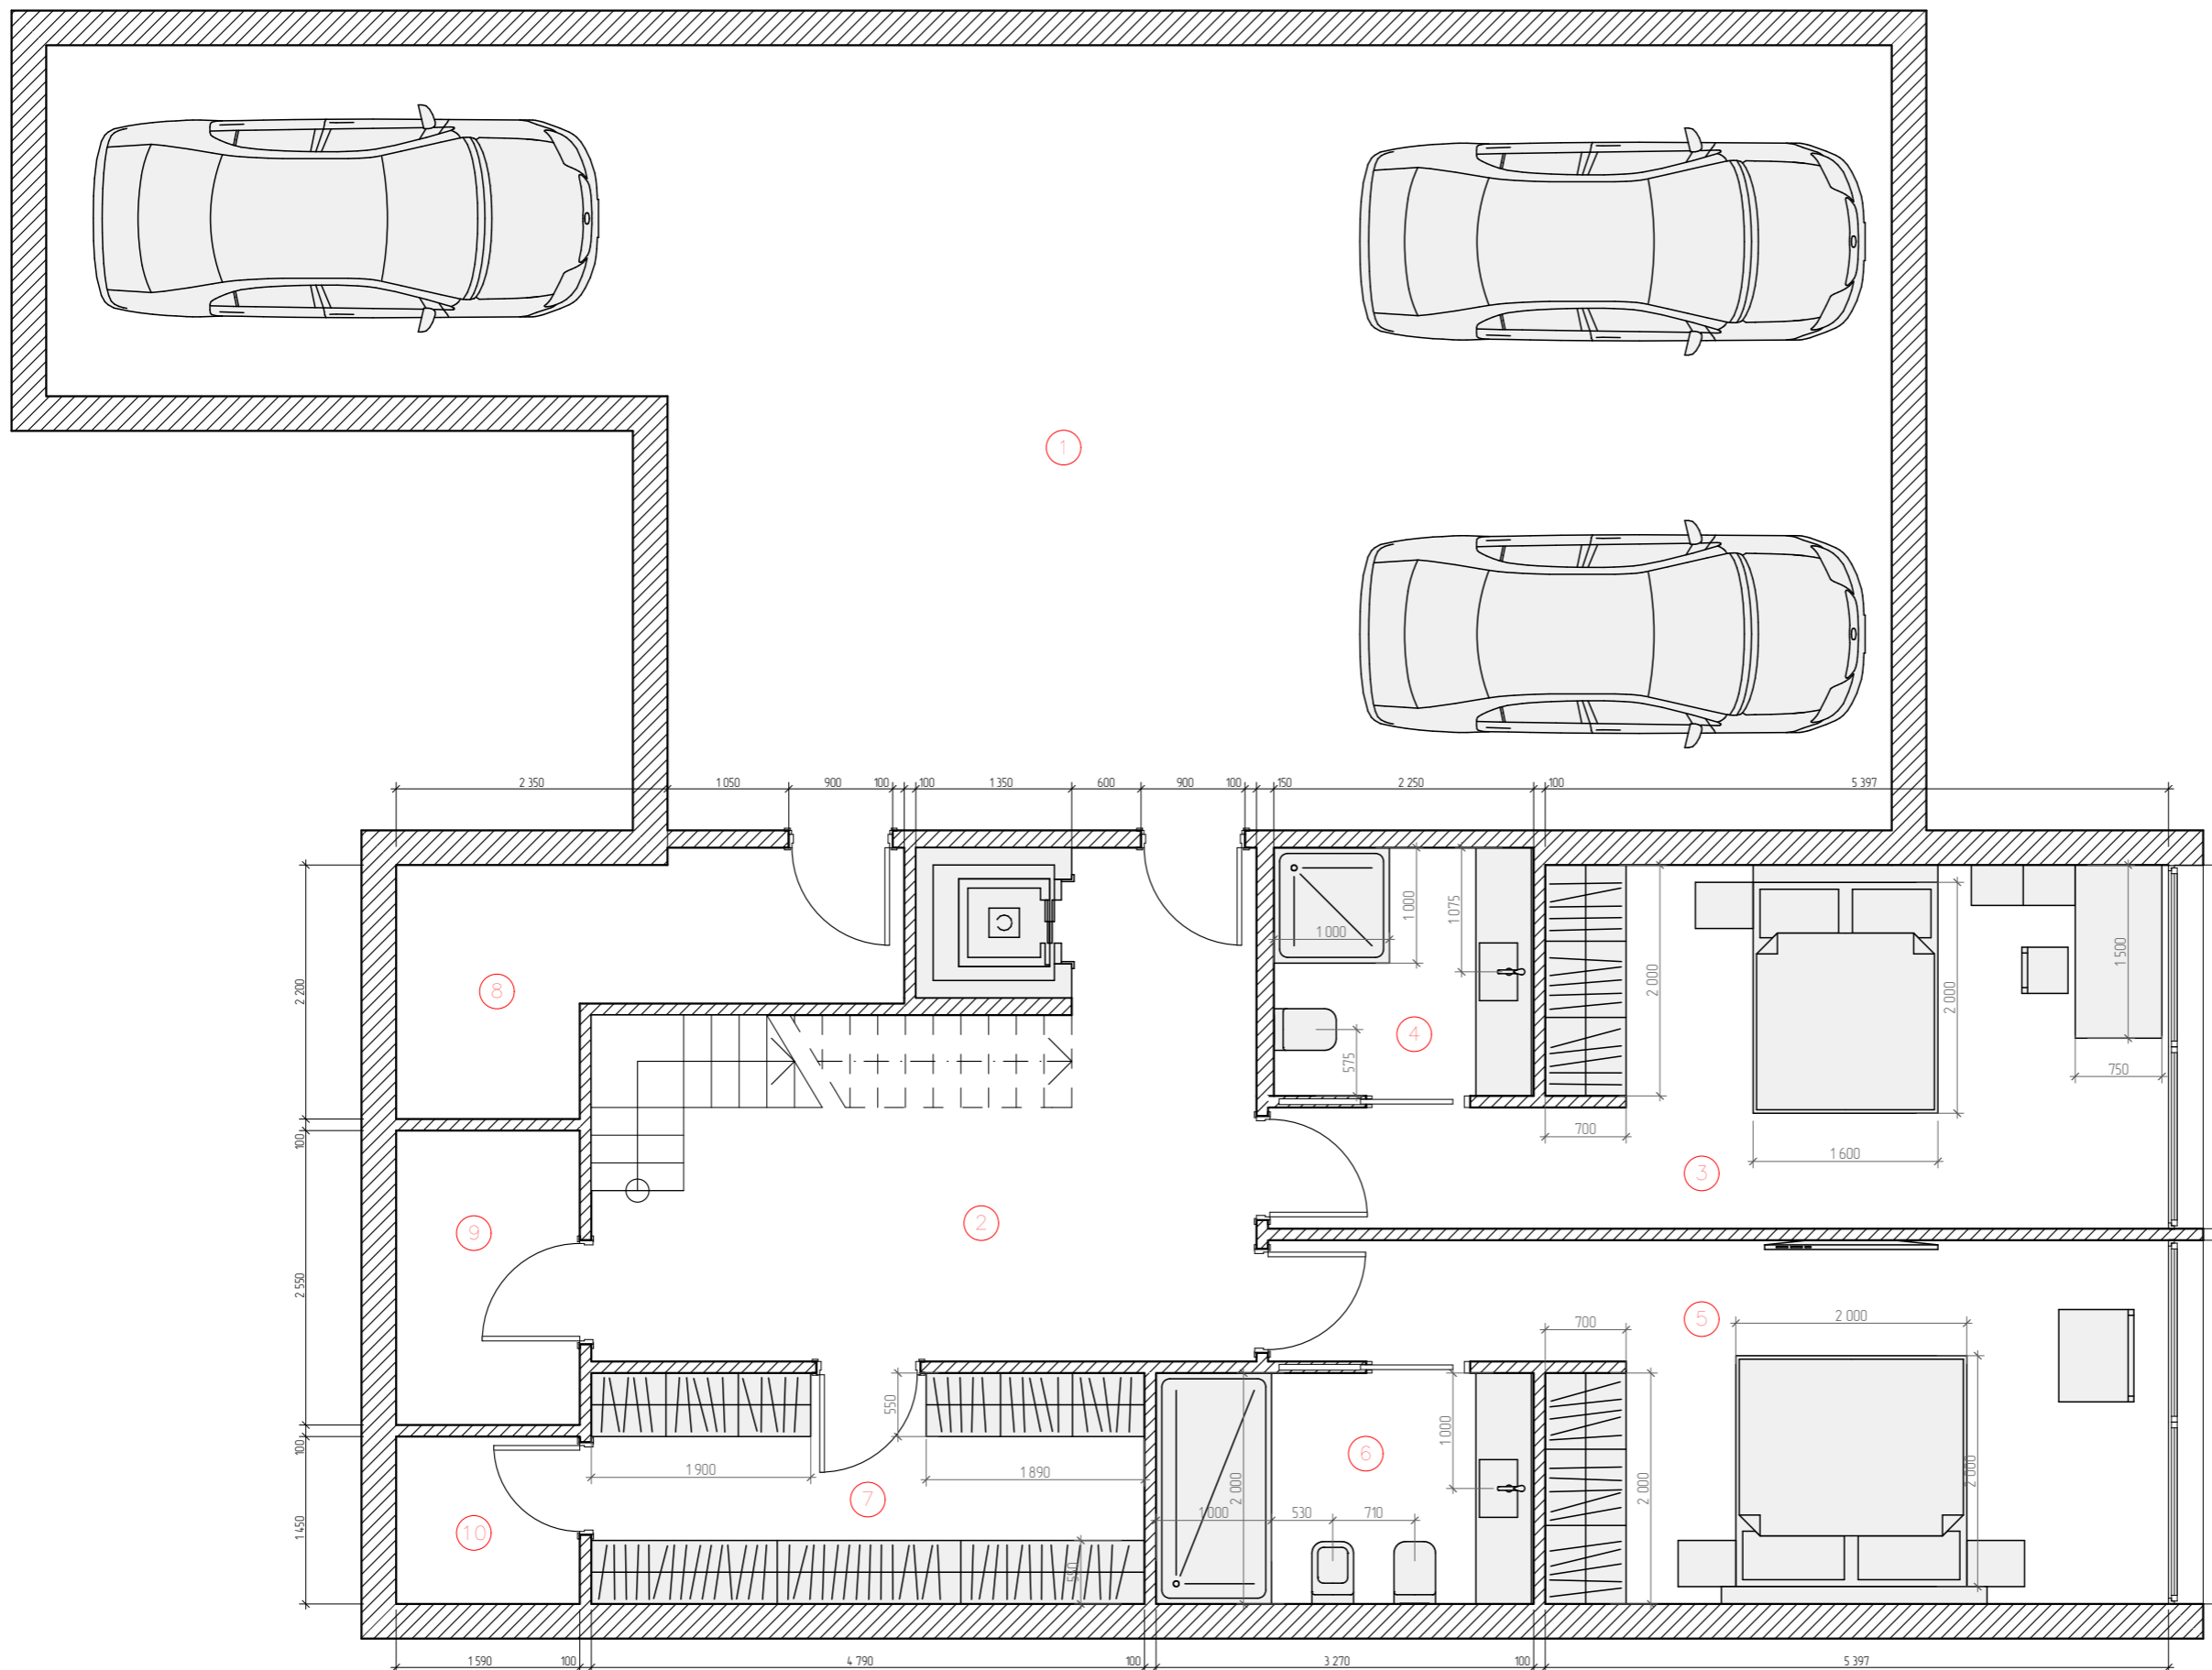


Экспликация помещений 1 этаж

№ помещения	Наименование
1	Гостиная
2	Кухня-столовая
3	Лестничный марш
4	Холл
5	Кабинет
6	Спальня гостей
7	Санузел гостей
8	Прачечная

Условные обозначения

① – номер помещения по проекту

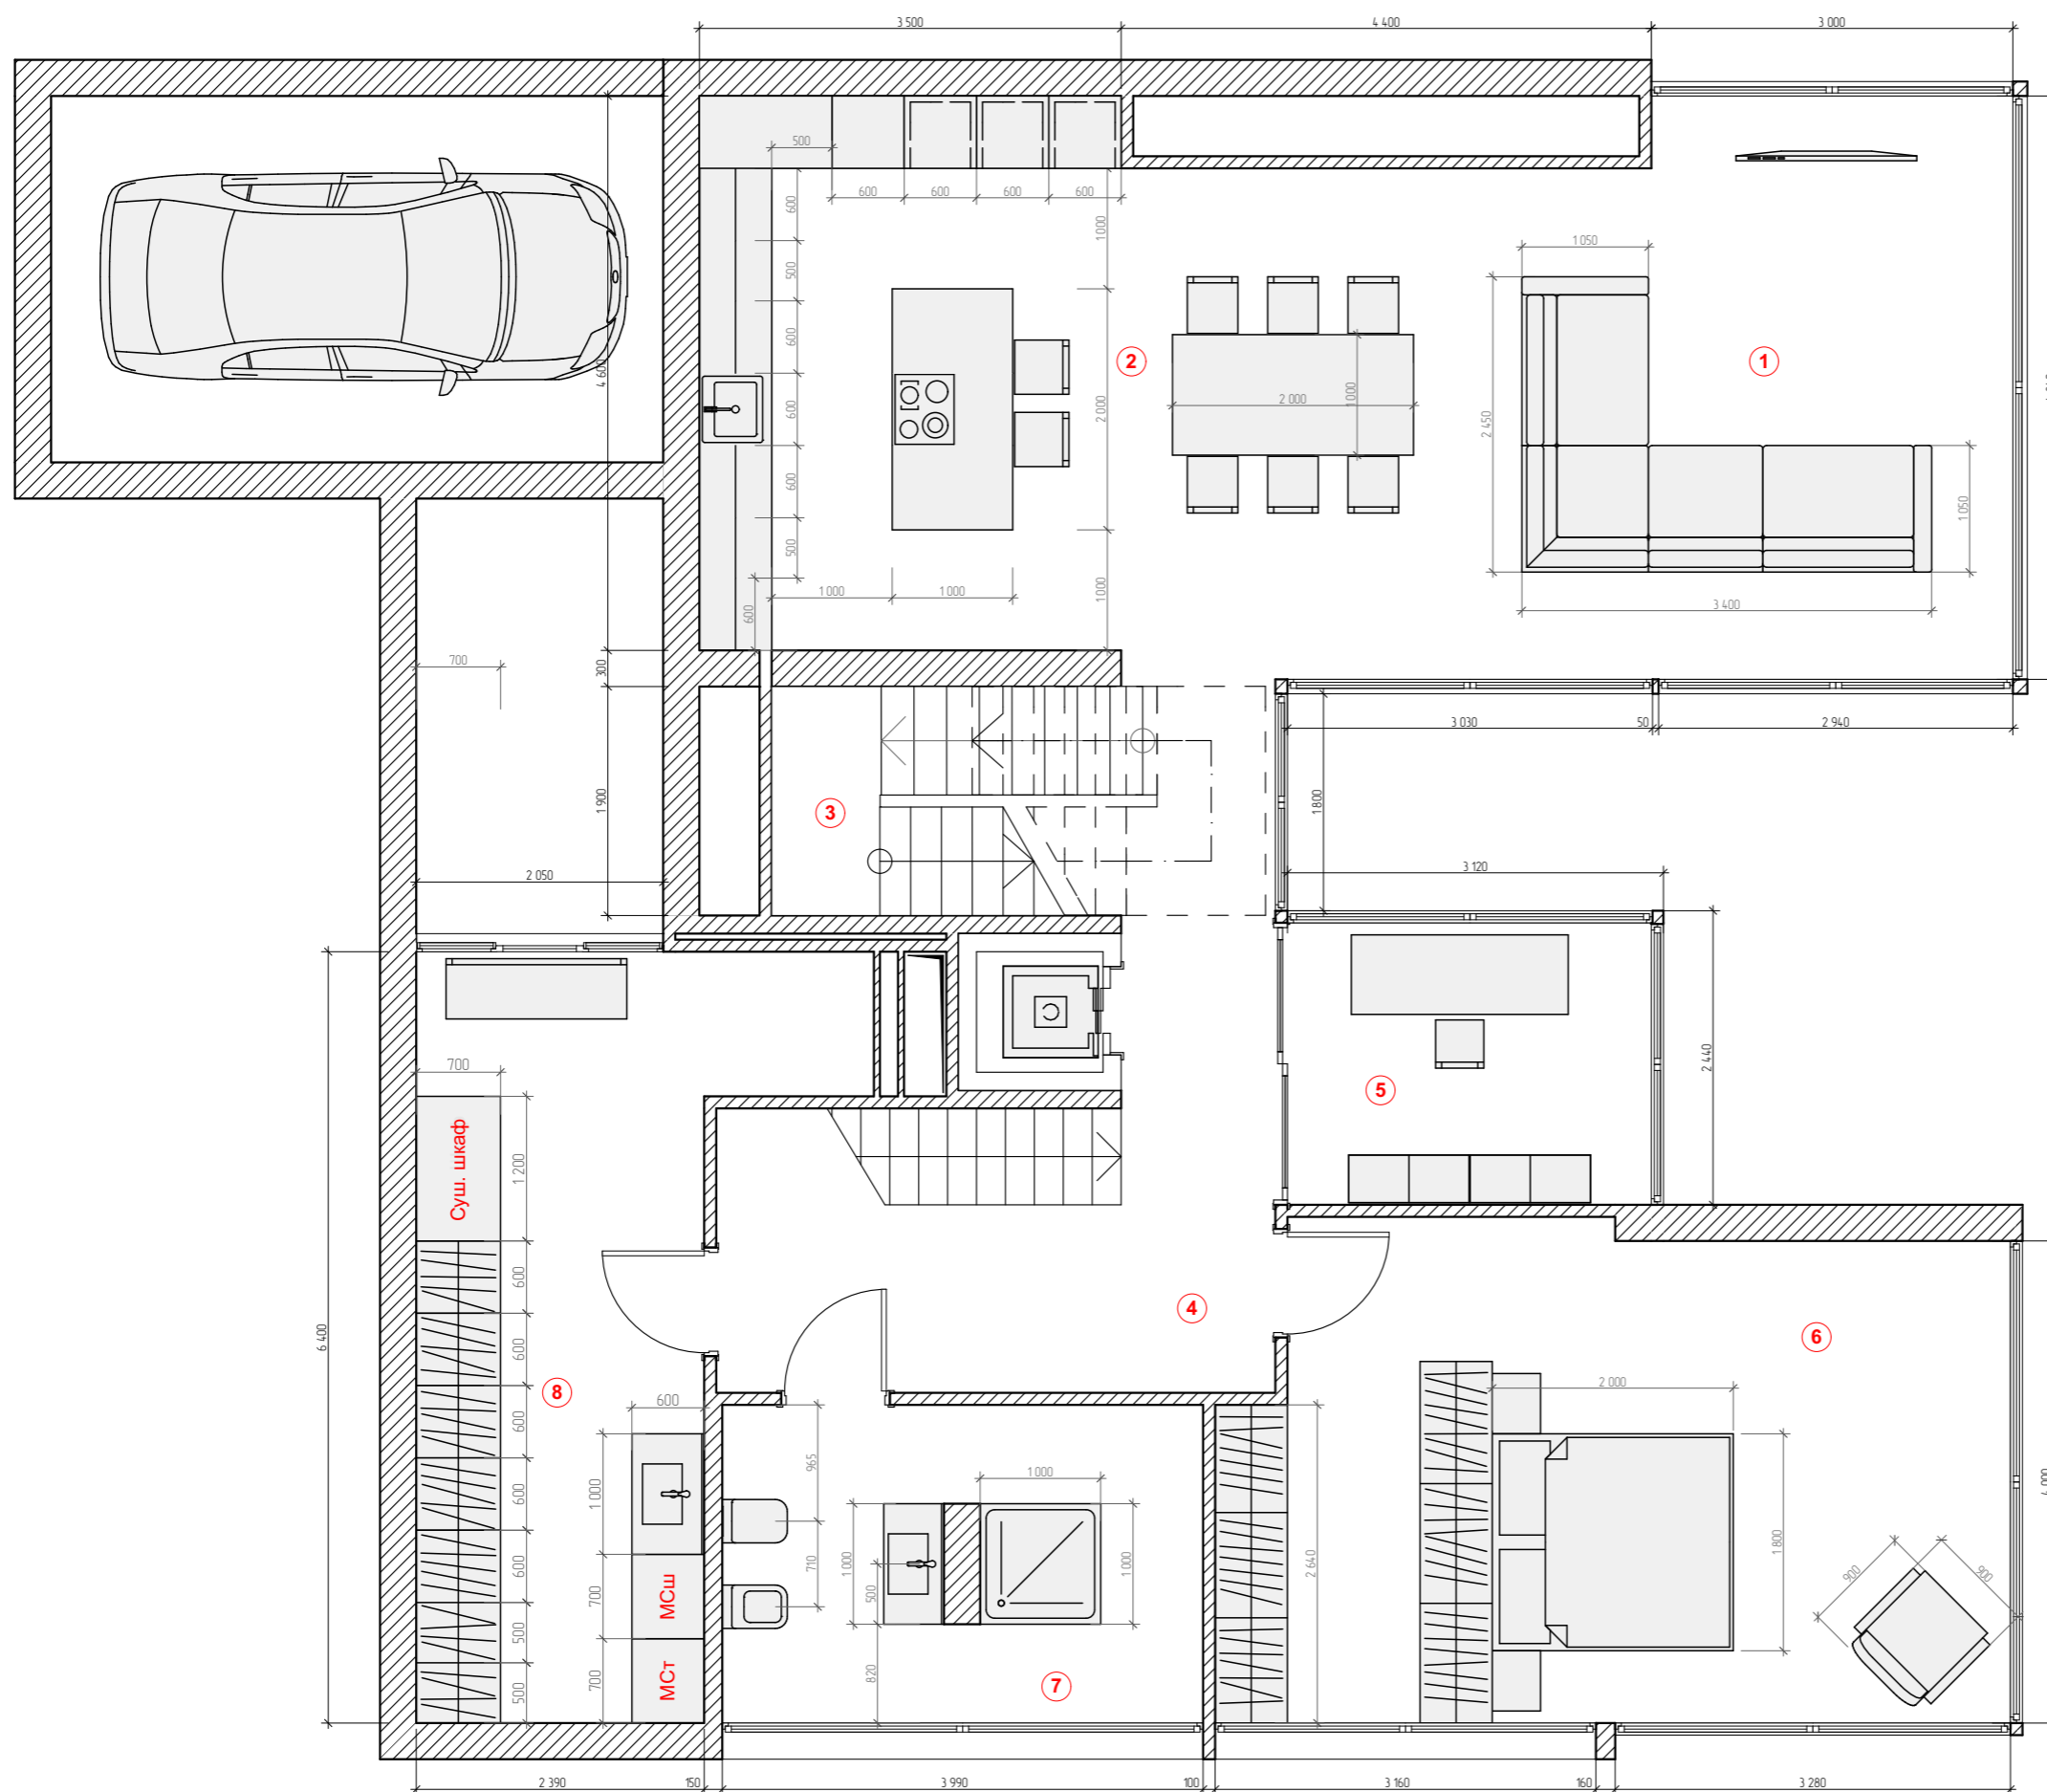

Экспликация помещений 2 этаж

№ помеще-ния	Наименование
1	Спальня
2	Санузел
3	Лестничный марш
4	Прихожая
5	Холл
6	Гардеробная
7	Детская 1
8	Детская 2
9	Санузел

Условные обозначения

① – номер помещения по проекту

