



Floorplans – unit B


GROUND FLOOR

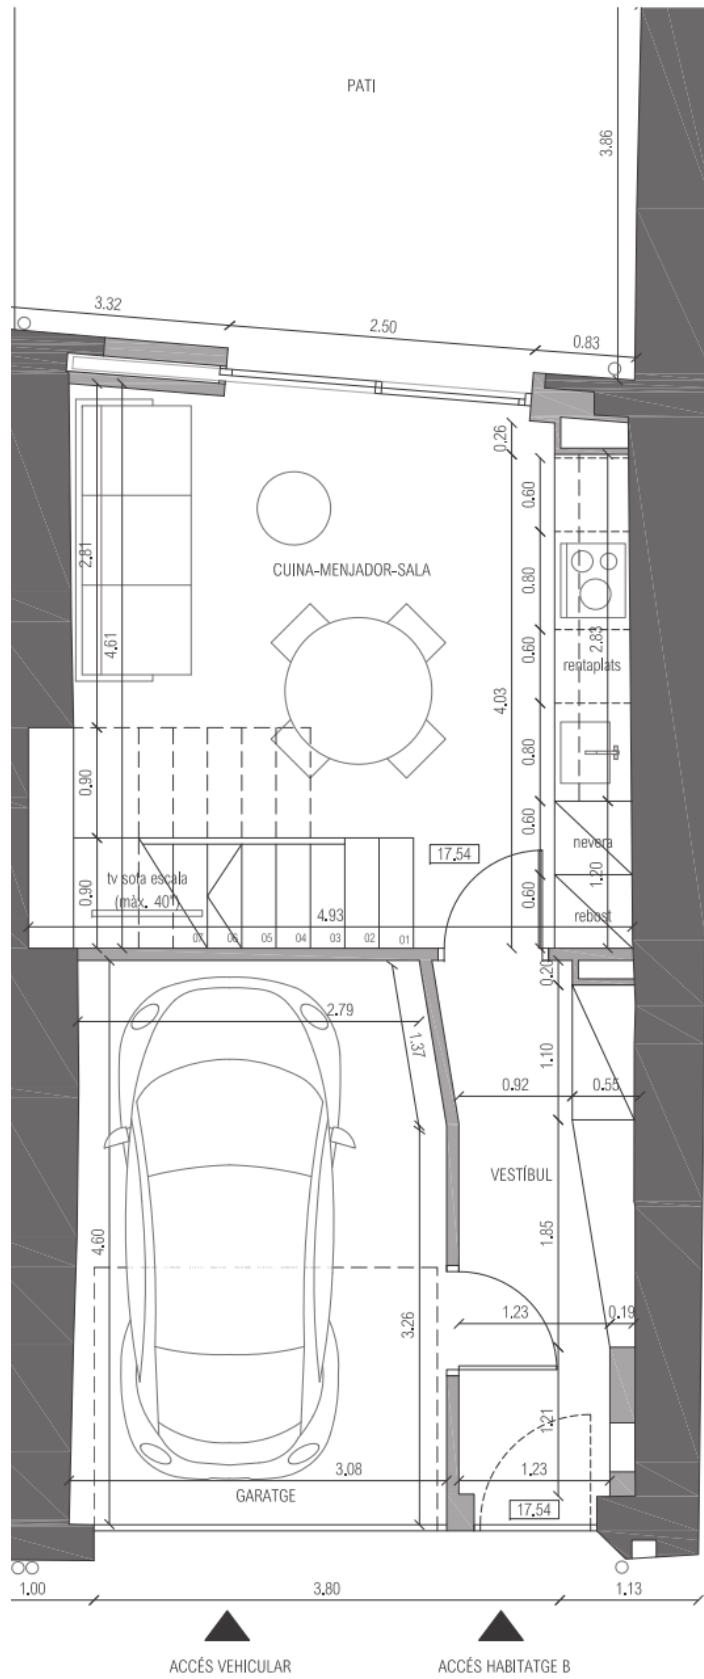


1ST FLOOR

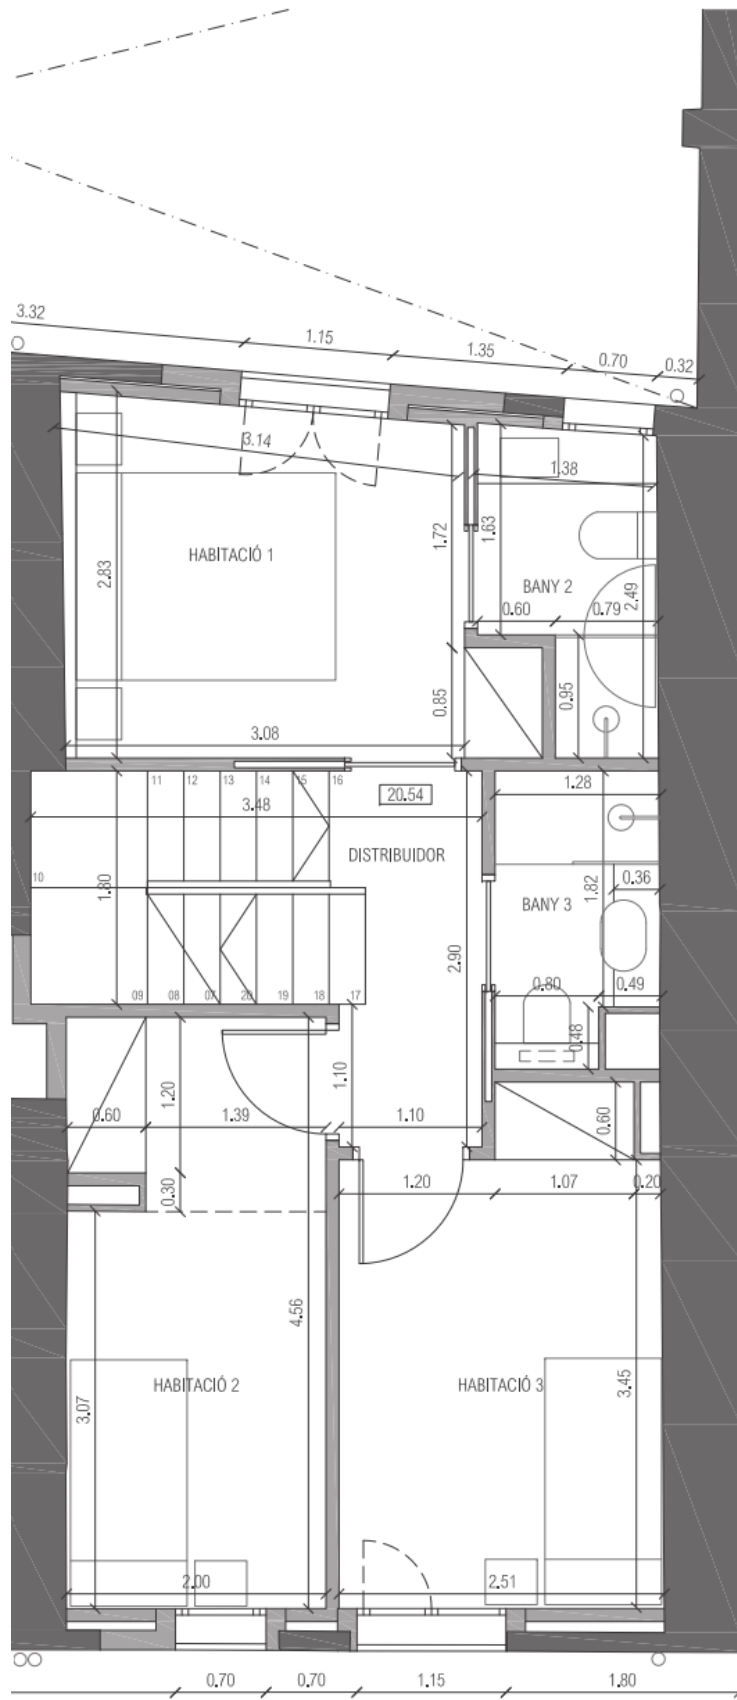

2ND FLOOR

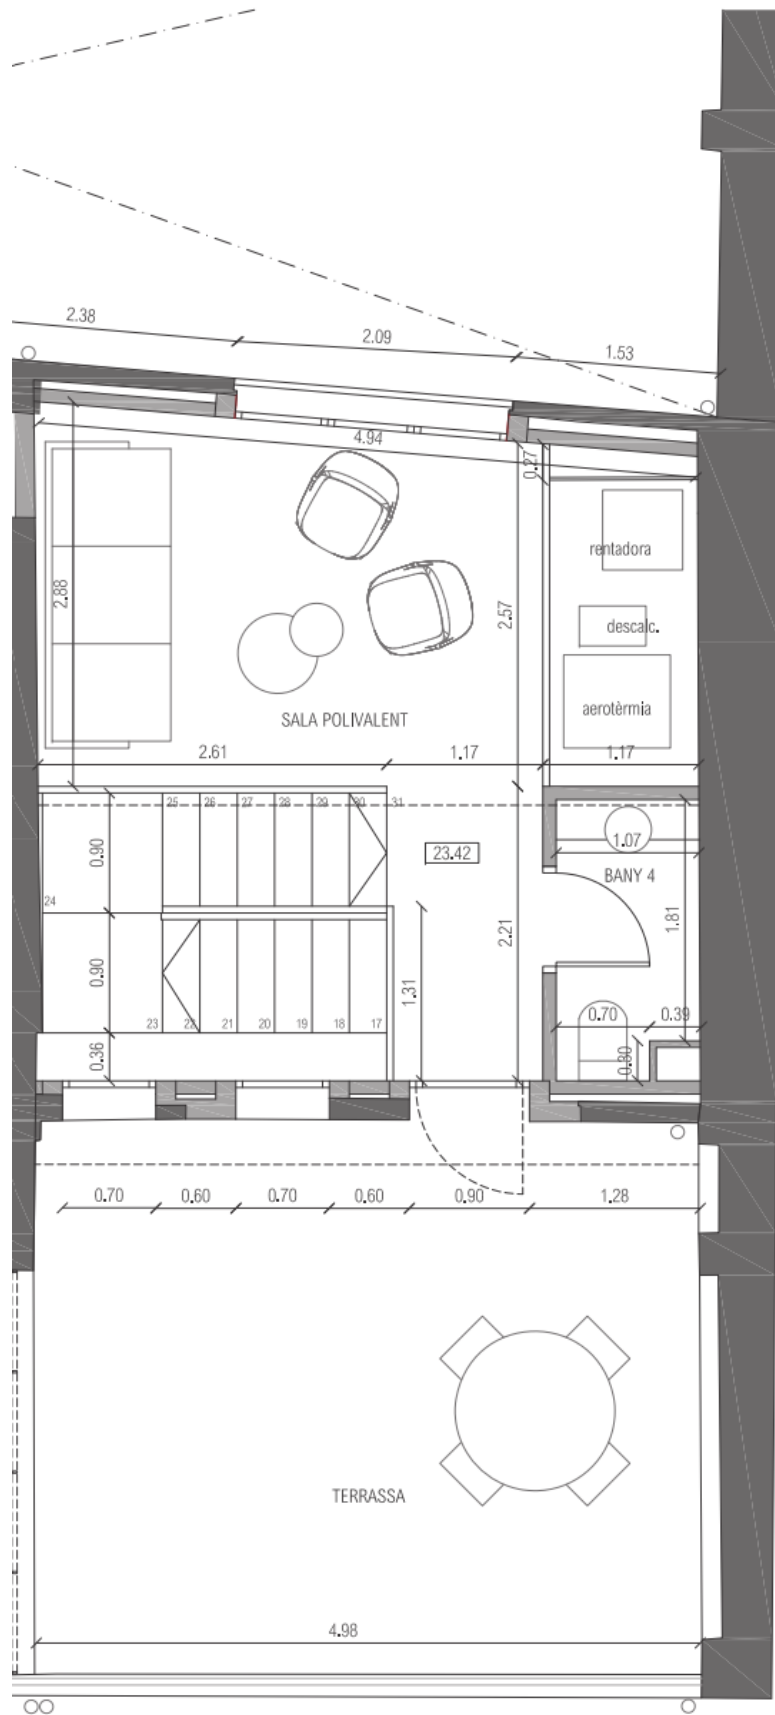

ROOF

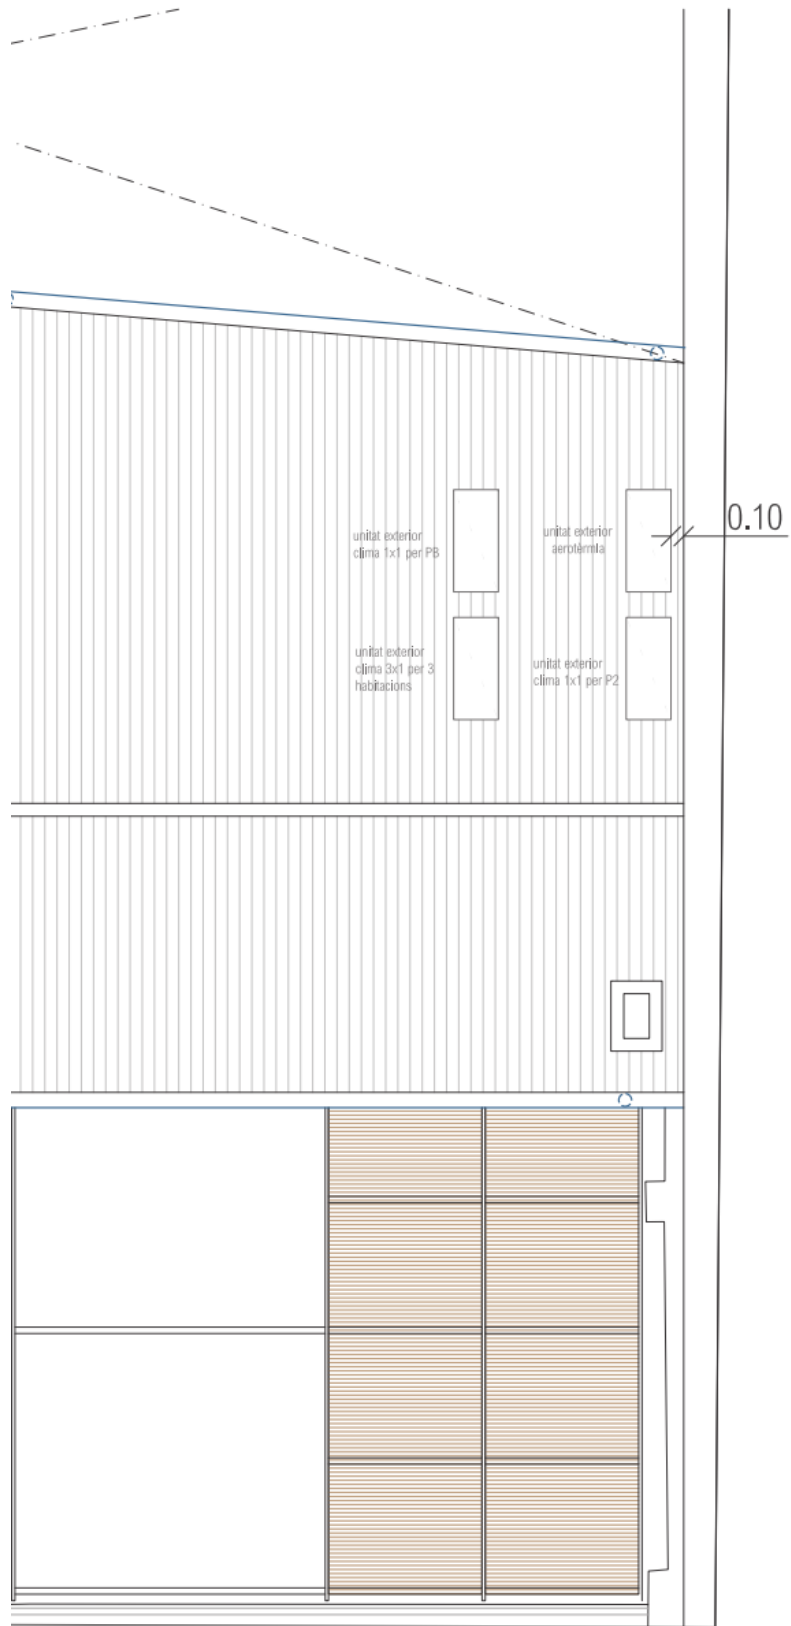

QUADRE SUPERFÍCIES HABITATGE B

SITUACIÓ	DENOMINACIÓ	SUP. ÚTIL	SUP. ÚTIL TOTAL	SUP. CONST.
PLANTA BAIXA	GARATGE	13,79m ²	40,46m ²	51,10m ²
	VESTÍBUL	6,06m ²		
	CUINA-MENJADOR-ESTAR	17,79m ²		
	ESCALA	2,82m ²		
	PATI		19,39m ²	
PLANTA PRIMERA	HABITACIÓ 1	8,89m ²	40,22m ²	51,10m ²
	HABITACIÓ 2	8,93m ²		
	HABITACIÓ 3	9,25m ²		
	BANY 2	2,94m ²		
	BANY 3	2,75m ²		
	DISTRIBUIDOR	3,07m ²		
	ESCALA	4,39m ²		
PLANTA SEGONA	SALA POLIVALENT	16,14m ²	20,63m ²	30,64m ²
	BANY 4	2,17m ²		
	ESCALA	2,32m ²		
	TERRASSA		19,85m ²	
TOTAL SUPERFÍCIE ÚTIL			101,31m ²	
TOTAL SUPERFÍCIE CONSTRUÏDA				132,84m ²
TOTAL SUPERFÍCIE PATI I TERRASSA				39,24m ²