



Floorplans – unit A


GROUND FLOOR

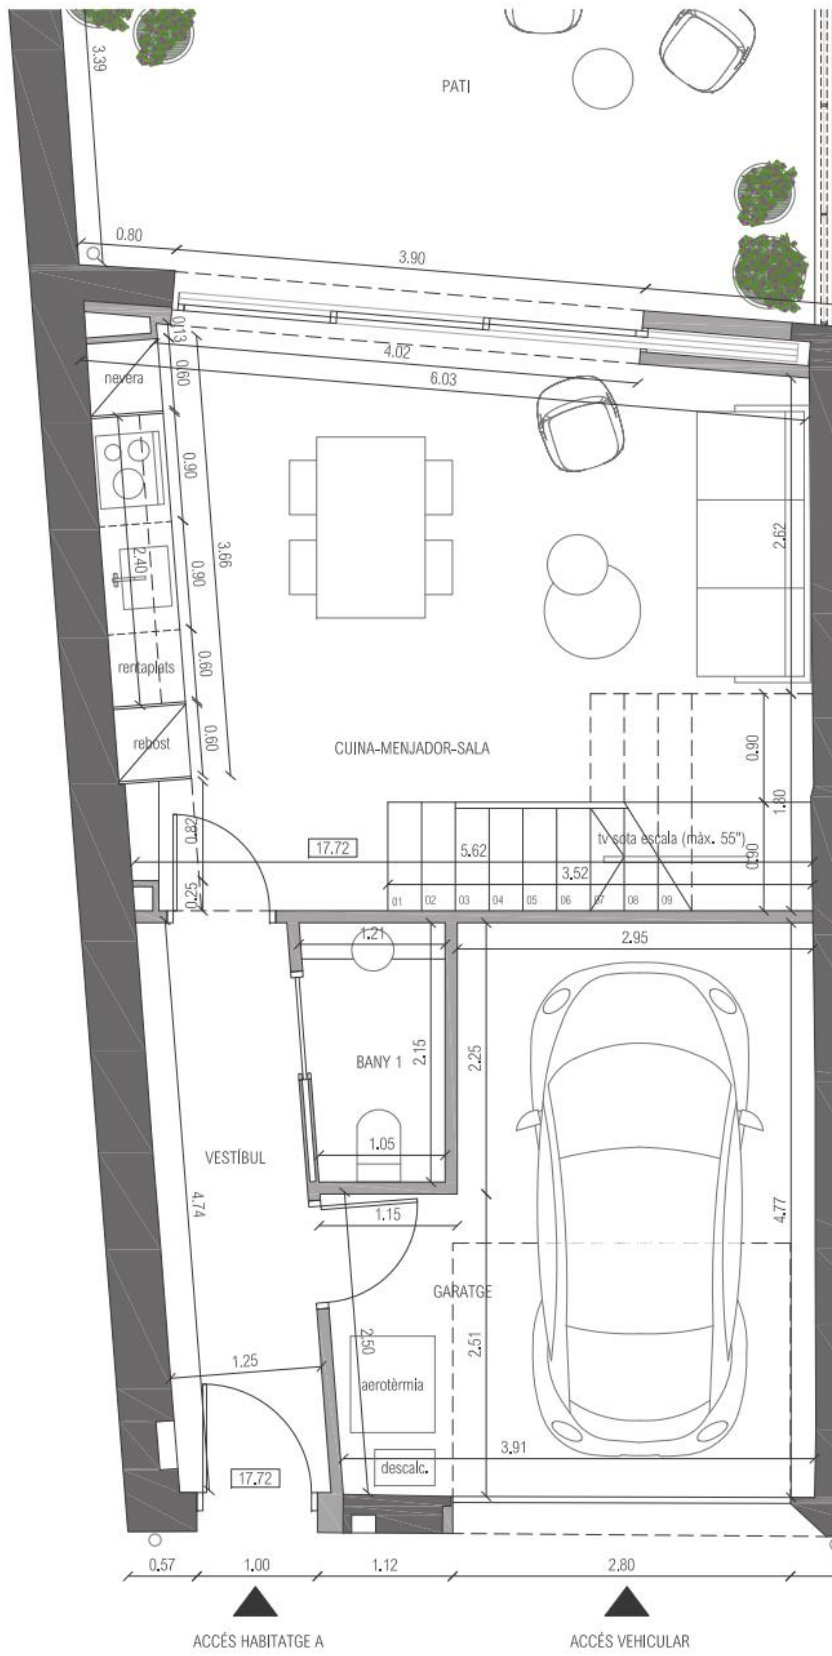


1ST FLOOR

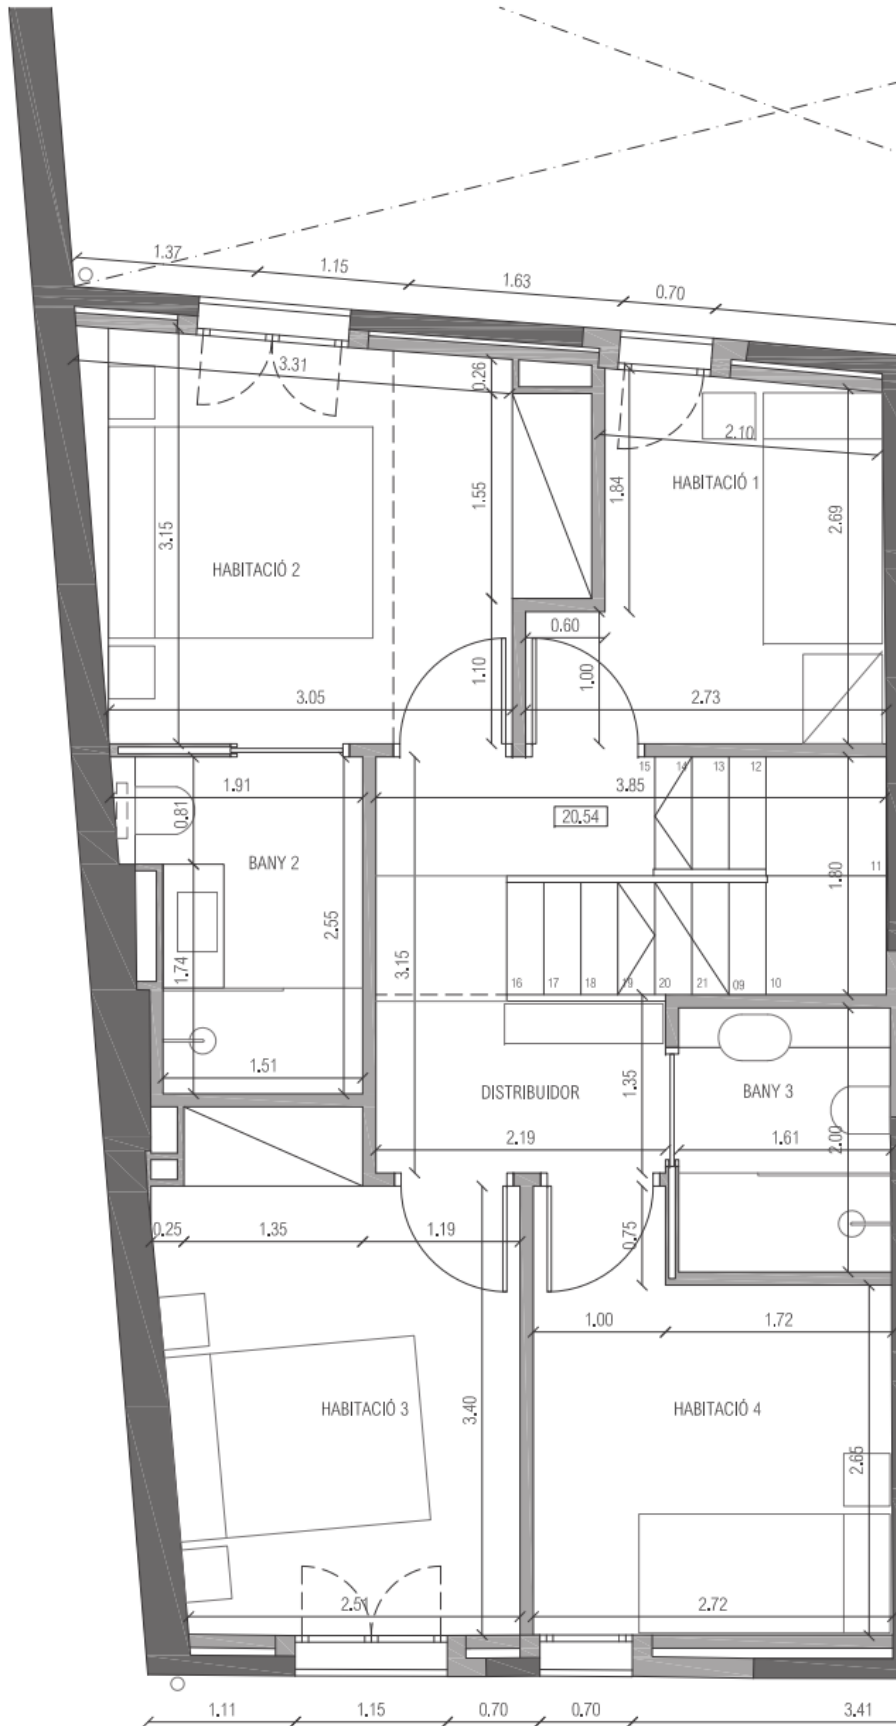

2ND FLOOR

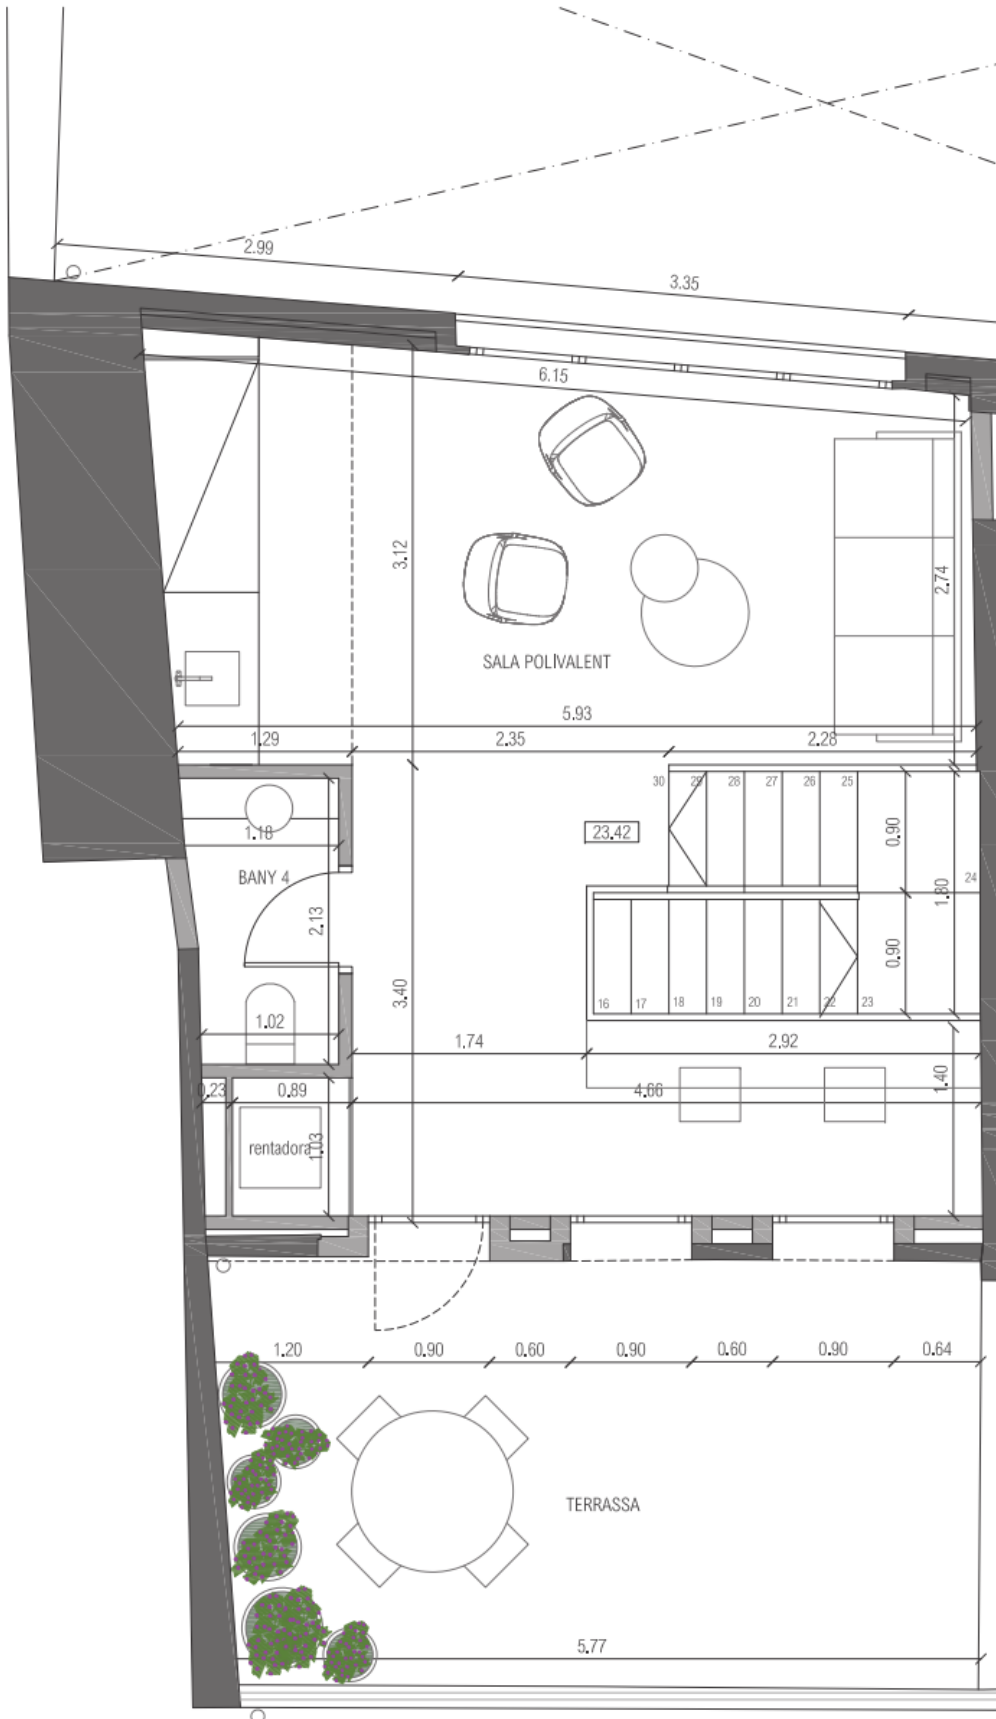

ROOF

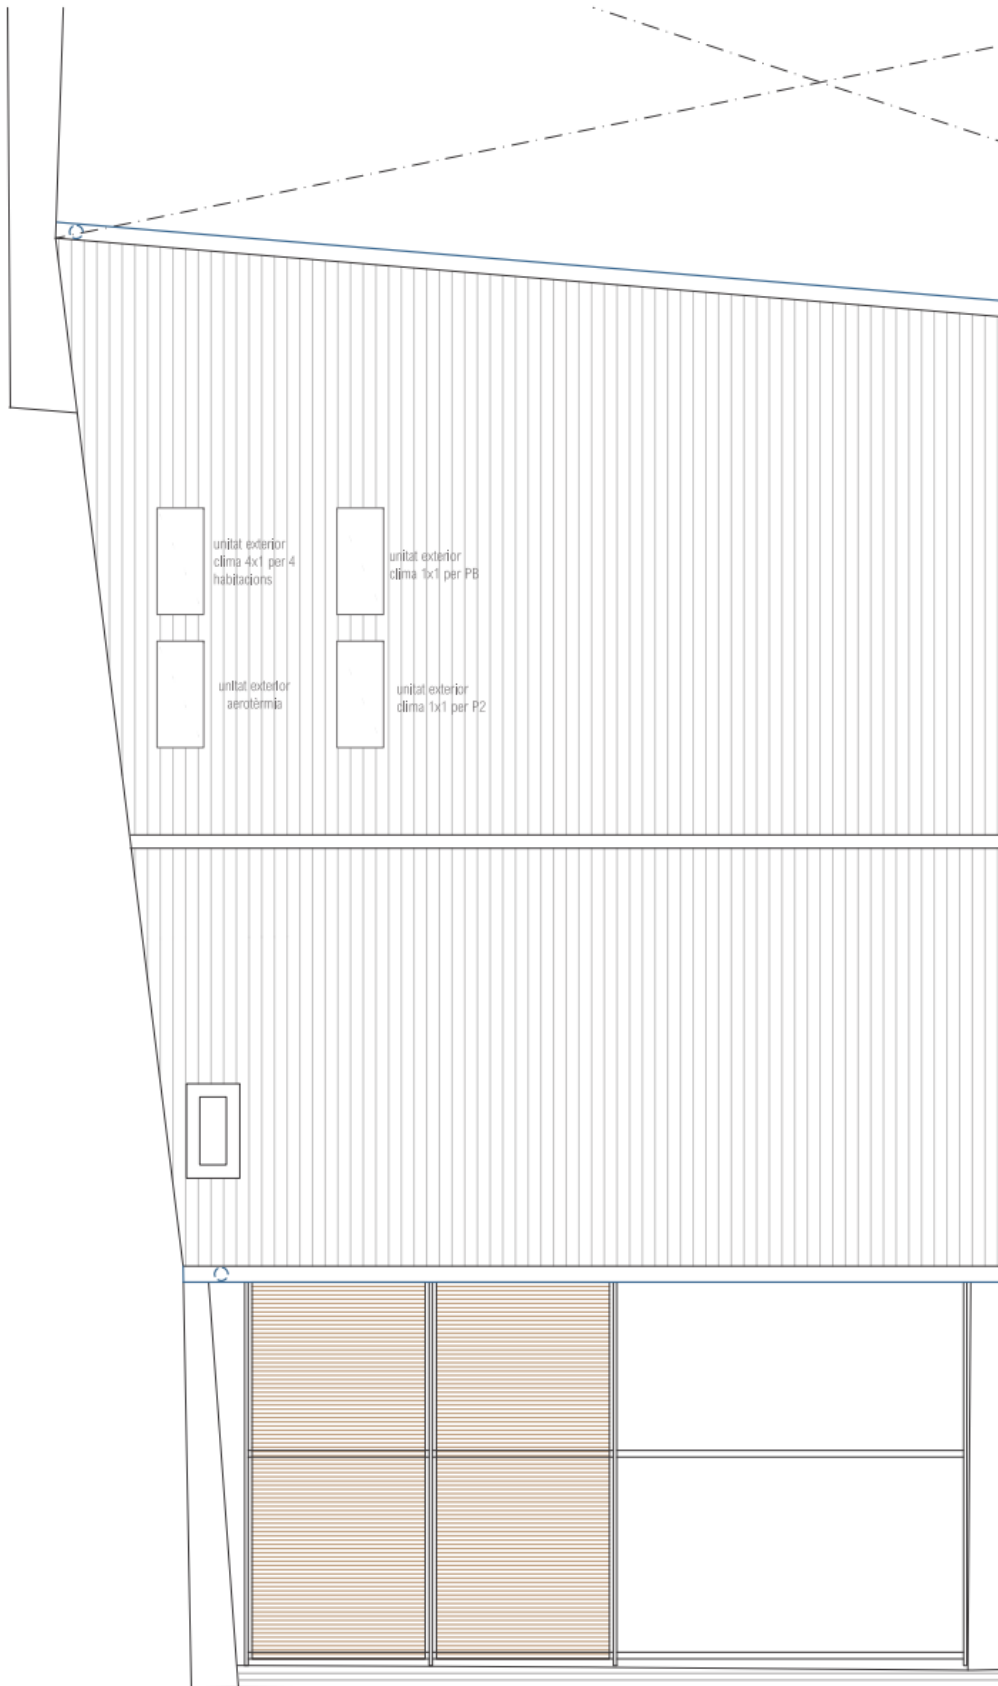

QUADRE SUPERFÍCIES HABITATGE A

SITUACIÓ	DENOMINACIÓ	SUP. ÚTIL	SUP. ÚTIL TOTAL	SUP. CONST.
PLANTA BAIXA	VESTÍBUL	5,92m ²	52,51m ²	63,18m ²
	GARATGE	16,65m ²		
	BANY 1	2,45m ²		
	CUINA-MENJADOR-ESTAR	24,33m ²		
	ESCALA	3,16m ²		
	PATI		21,97m ²	
PLANTA PRIMERA	HABITACIÓ 1	6,44m ²	52,02m ²	63,18m ²
	HABITACIÓ 2	10,56m ²		
	HABITACIÓ 3	9,84m ²		
	HABITACIÓ 4	7,94m ²		
	BANY 2	4,15m ²		
	BANY 3	3,21m ²		
	DISTRIBUIDOR	5,74m ²		
	ESCALA	4,14m ²		
PLANTA SEGONA	SALA POLIVALENT	28,75m ²	34,01m ²	45,66m ²
	BANY 4	2,30m ²		
	ESCALA	2,07m ²		
	RENTADORA	0,89m ²		
	TERRASSA		17,25m ²	
TOTAL SUPERFÍCIE ÚTIL		138,54m ²		
TOTAL SUPERFÍCIE CONSTRUÏDA		172,02m ²		
TOTAL SUPERFÍCIE PATI I TERRASSA		39,22m ²		