


PLANTA PRIMERA

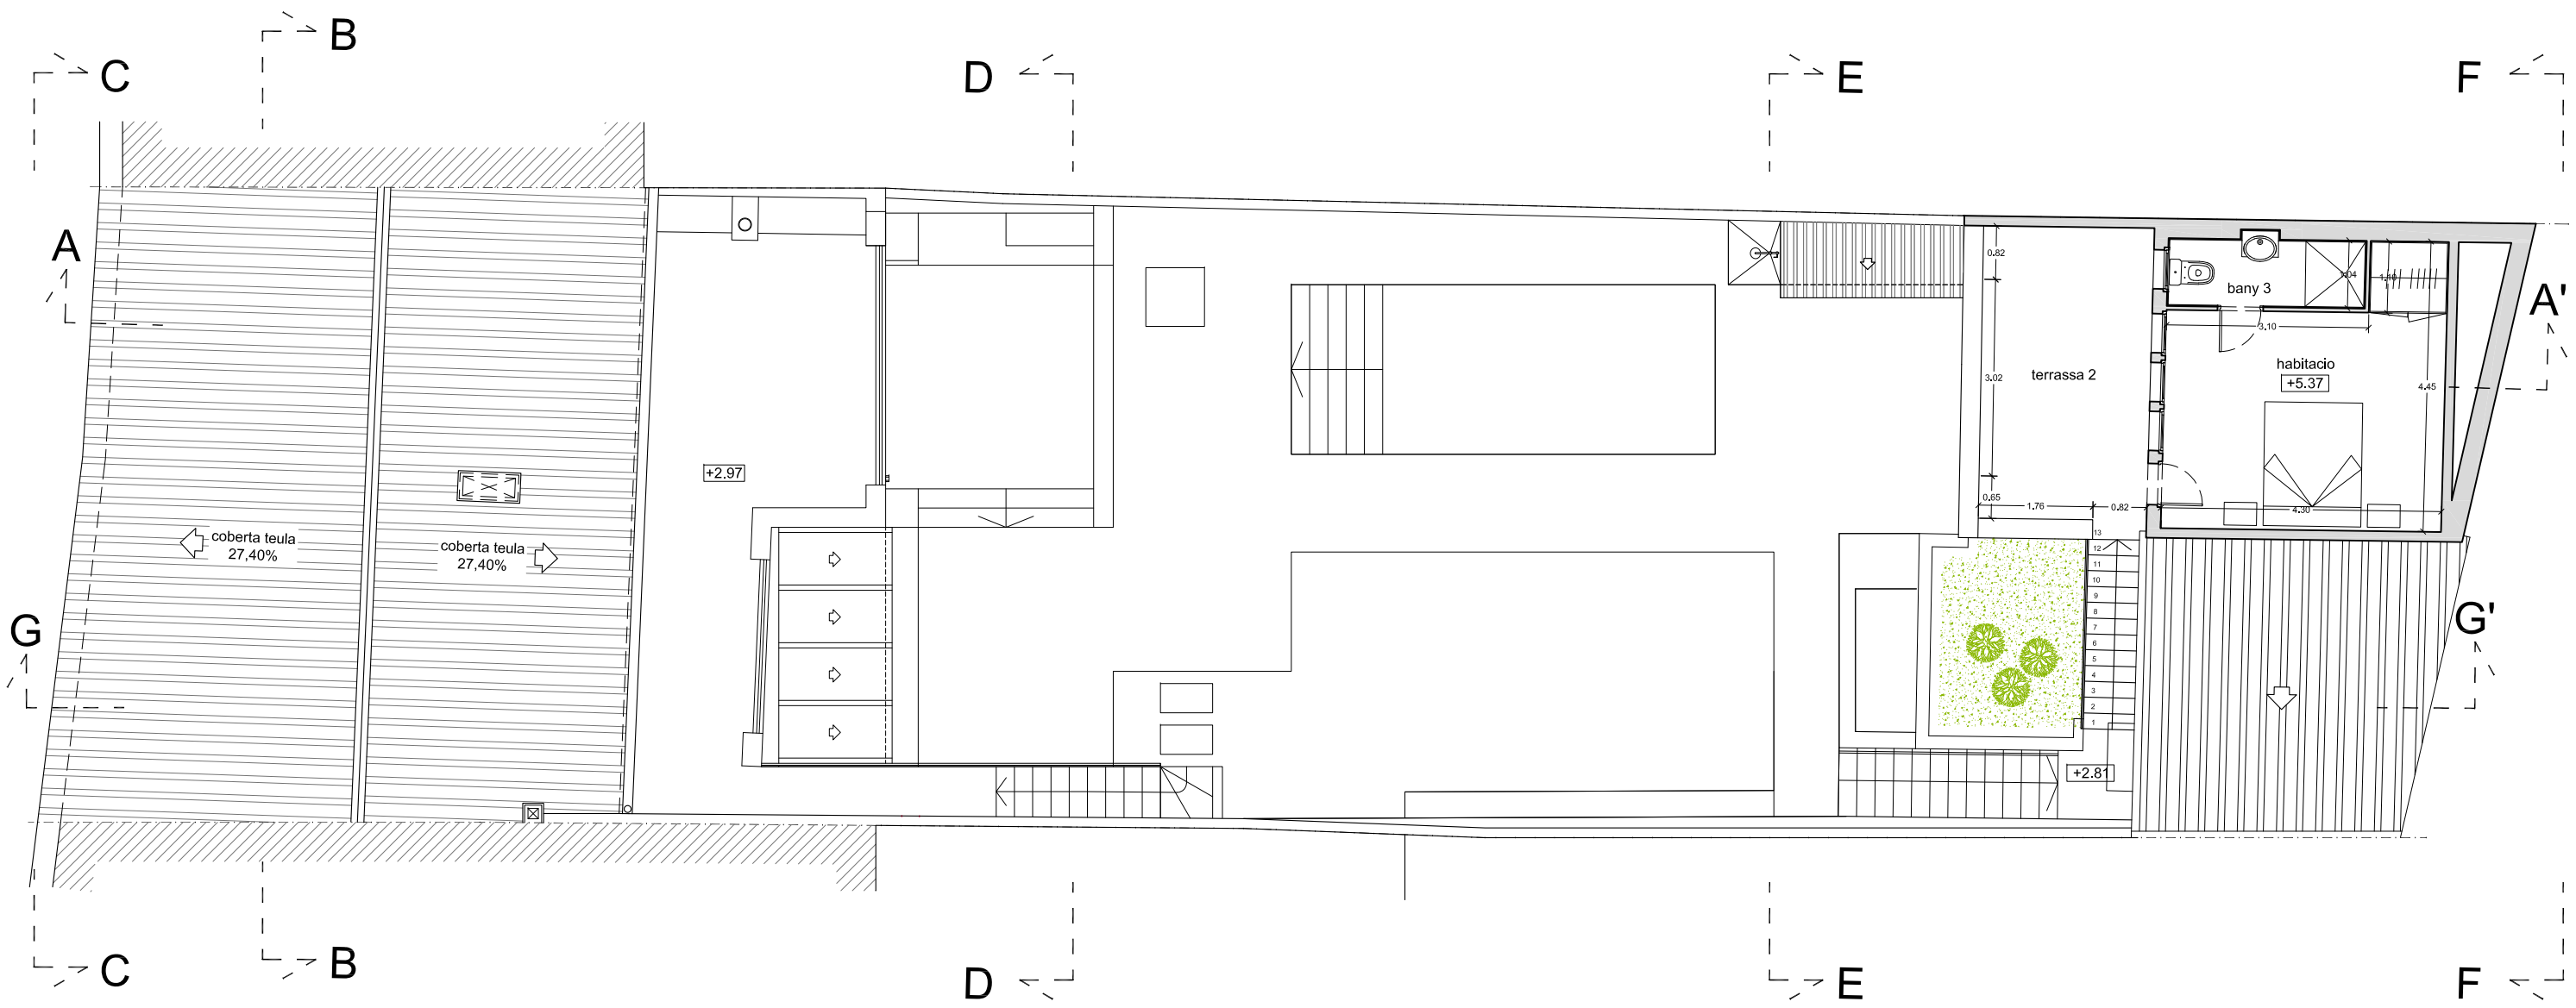


propietat: BLAUBEGUR S.L. (Enric Sape Dalmau)	E: 1/100	ABRIL 2023	PLANTA PRIMERA	00-00
repres.: C/ De la Creu, 21 - Begur -	23.7-DGD866-NEGRE-Abril23/NEG-XX-DGD866-Plantes-100			




PLANTA SOTA COBERTA



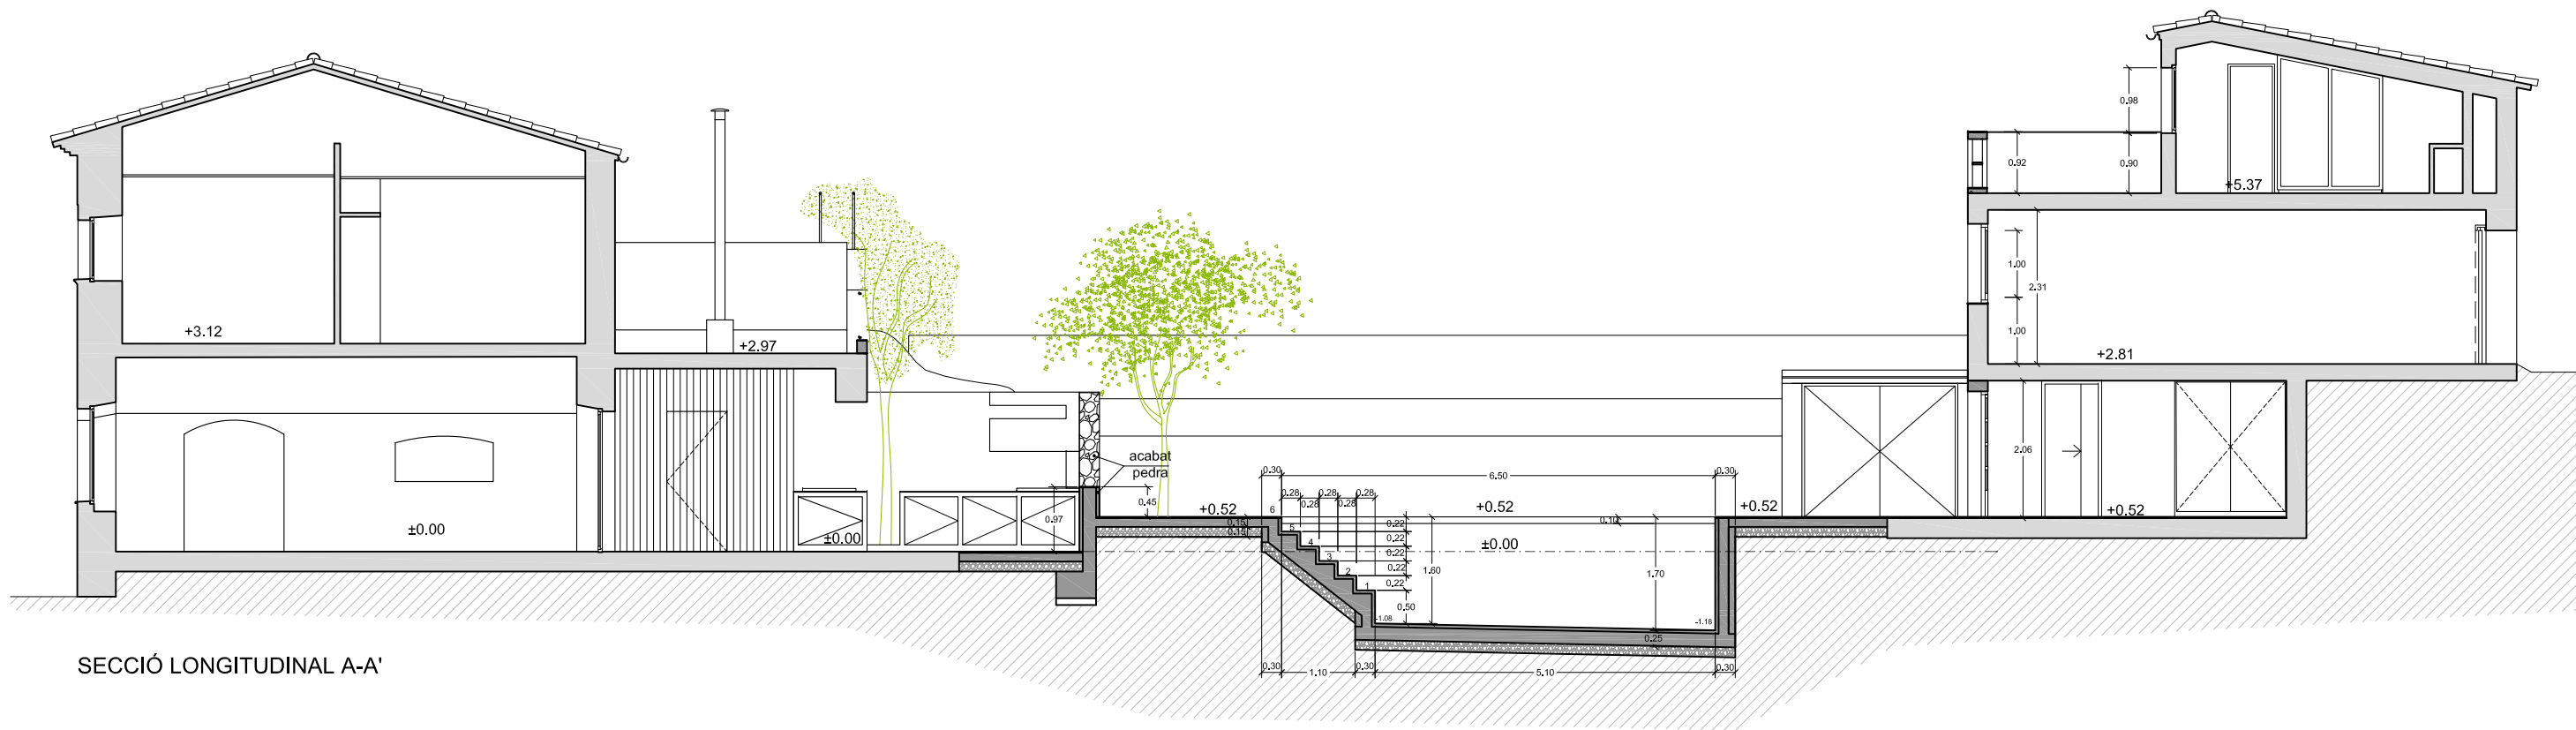

SECCIÓ LONGITUDINAL A-A'

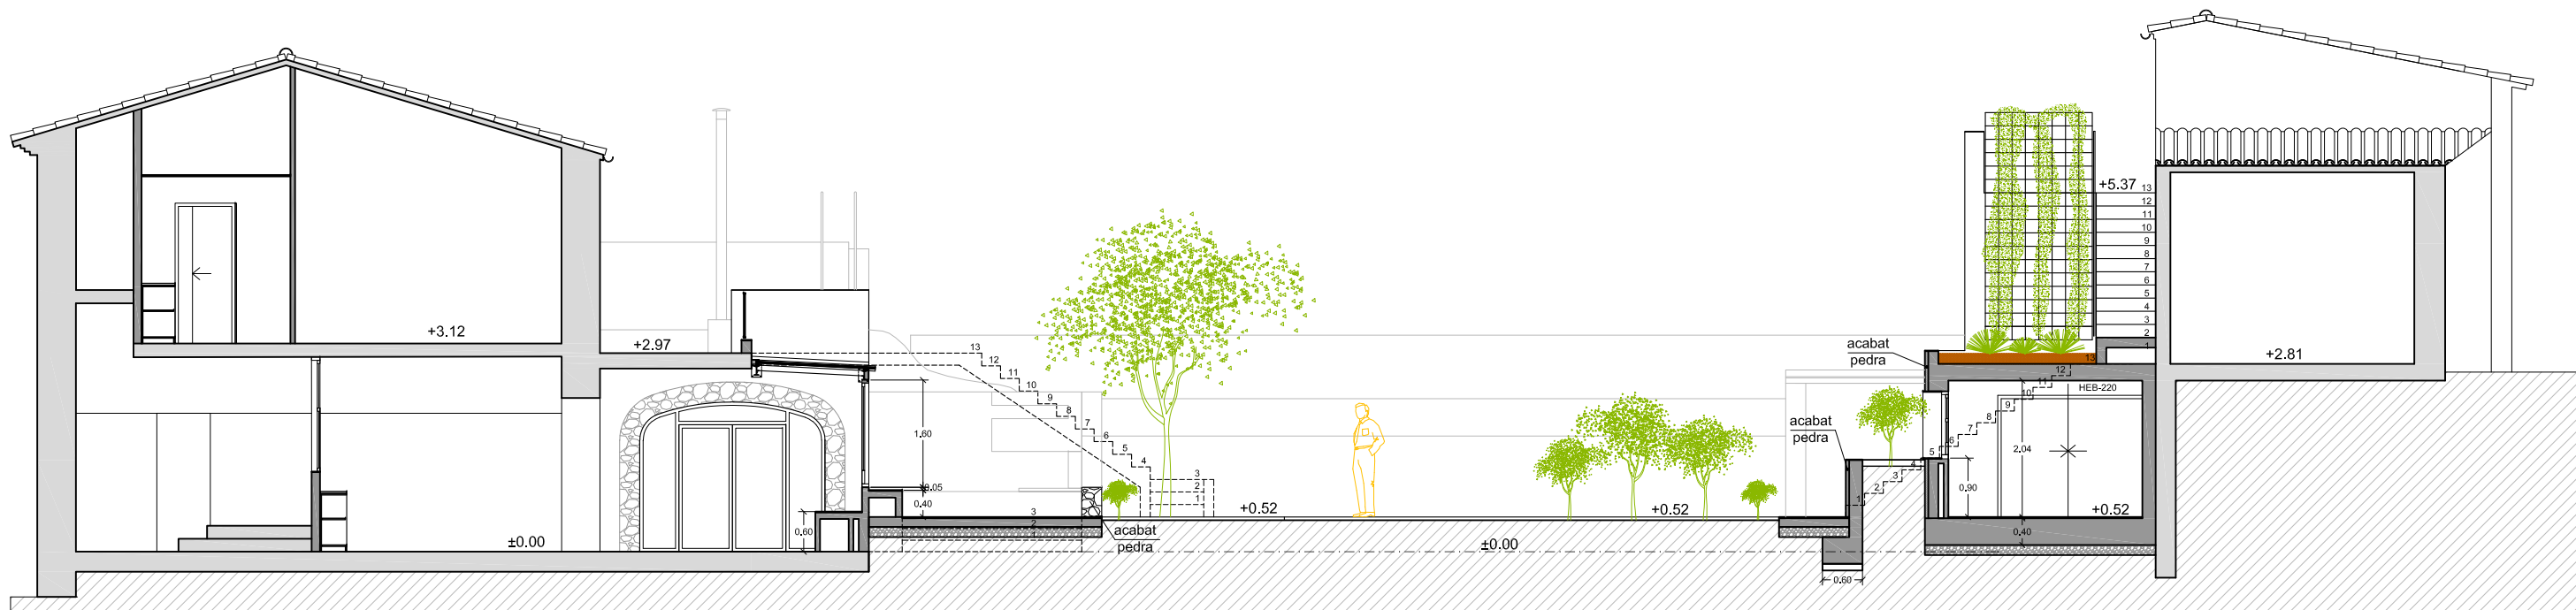

SECCIÓ LONGITUDINAL G-G'



propietat: BLAUBEGUR S.L. (Enric Sape Dalmau)  
 repres.: C/ De la Creu, 21 - Begur -

E: 1/100

ABRIL 2023

SECCIONS

00-00

23.7-DGD866-NEGRE-Abril23/NEG-XX-DGD866-Plantes-100