


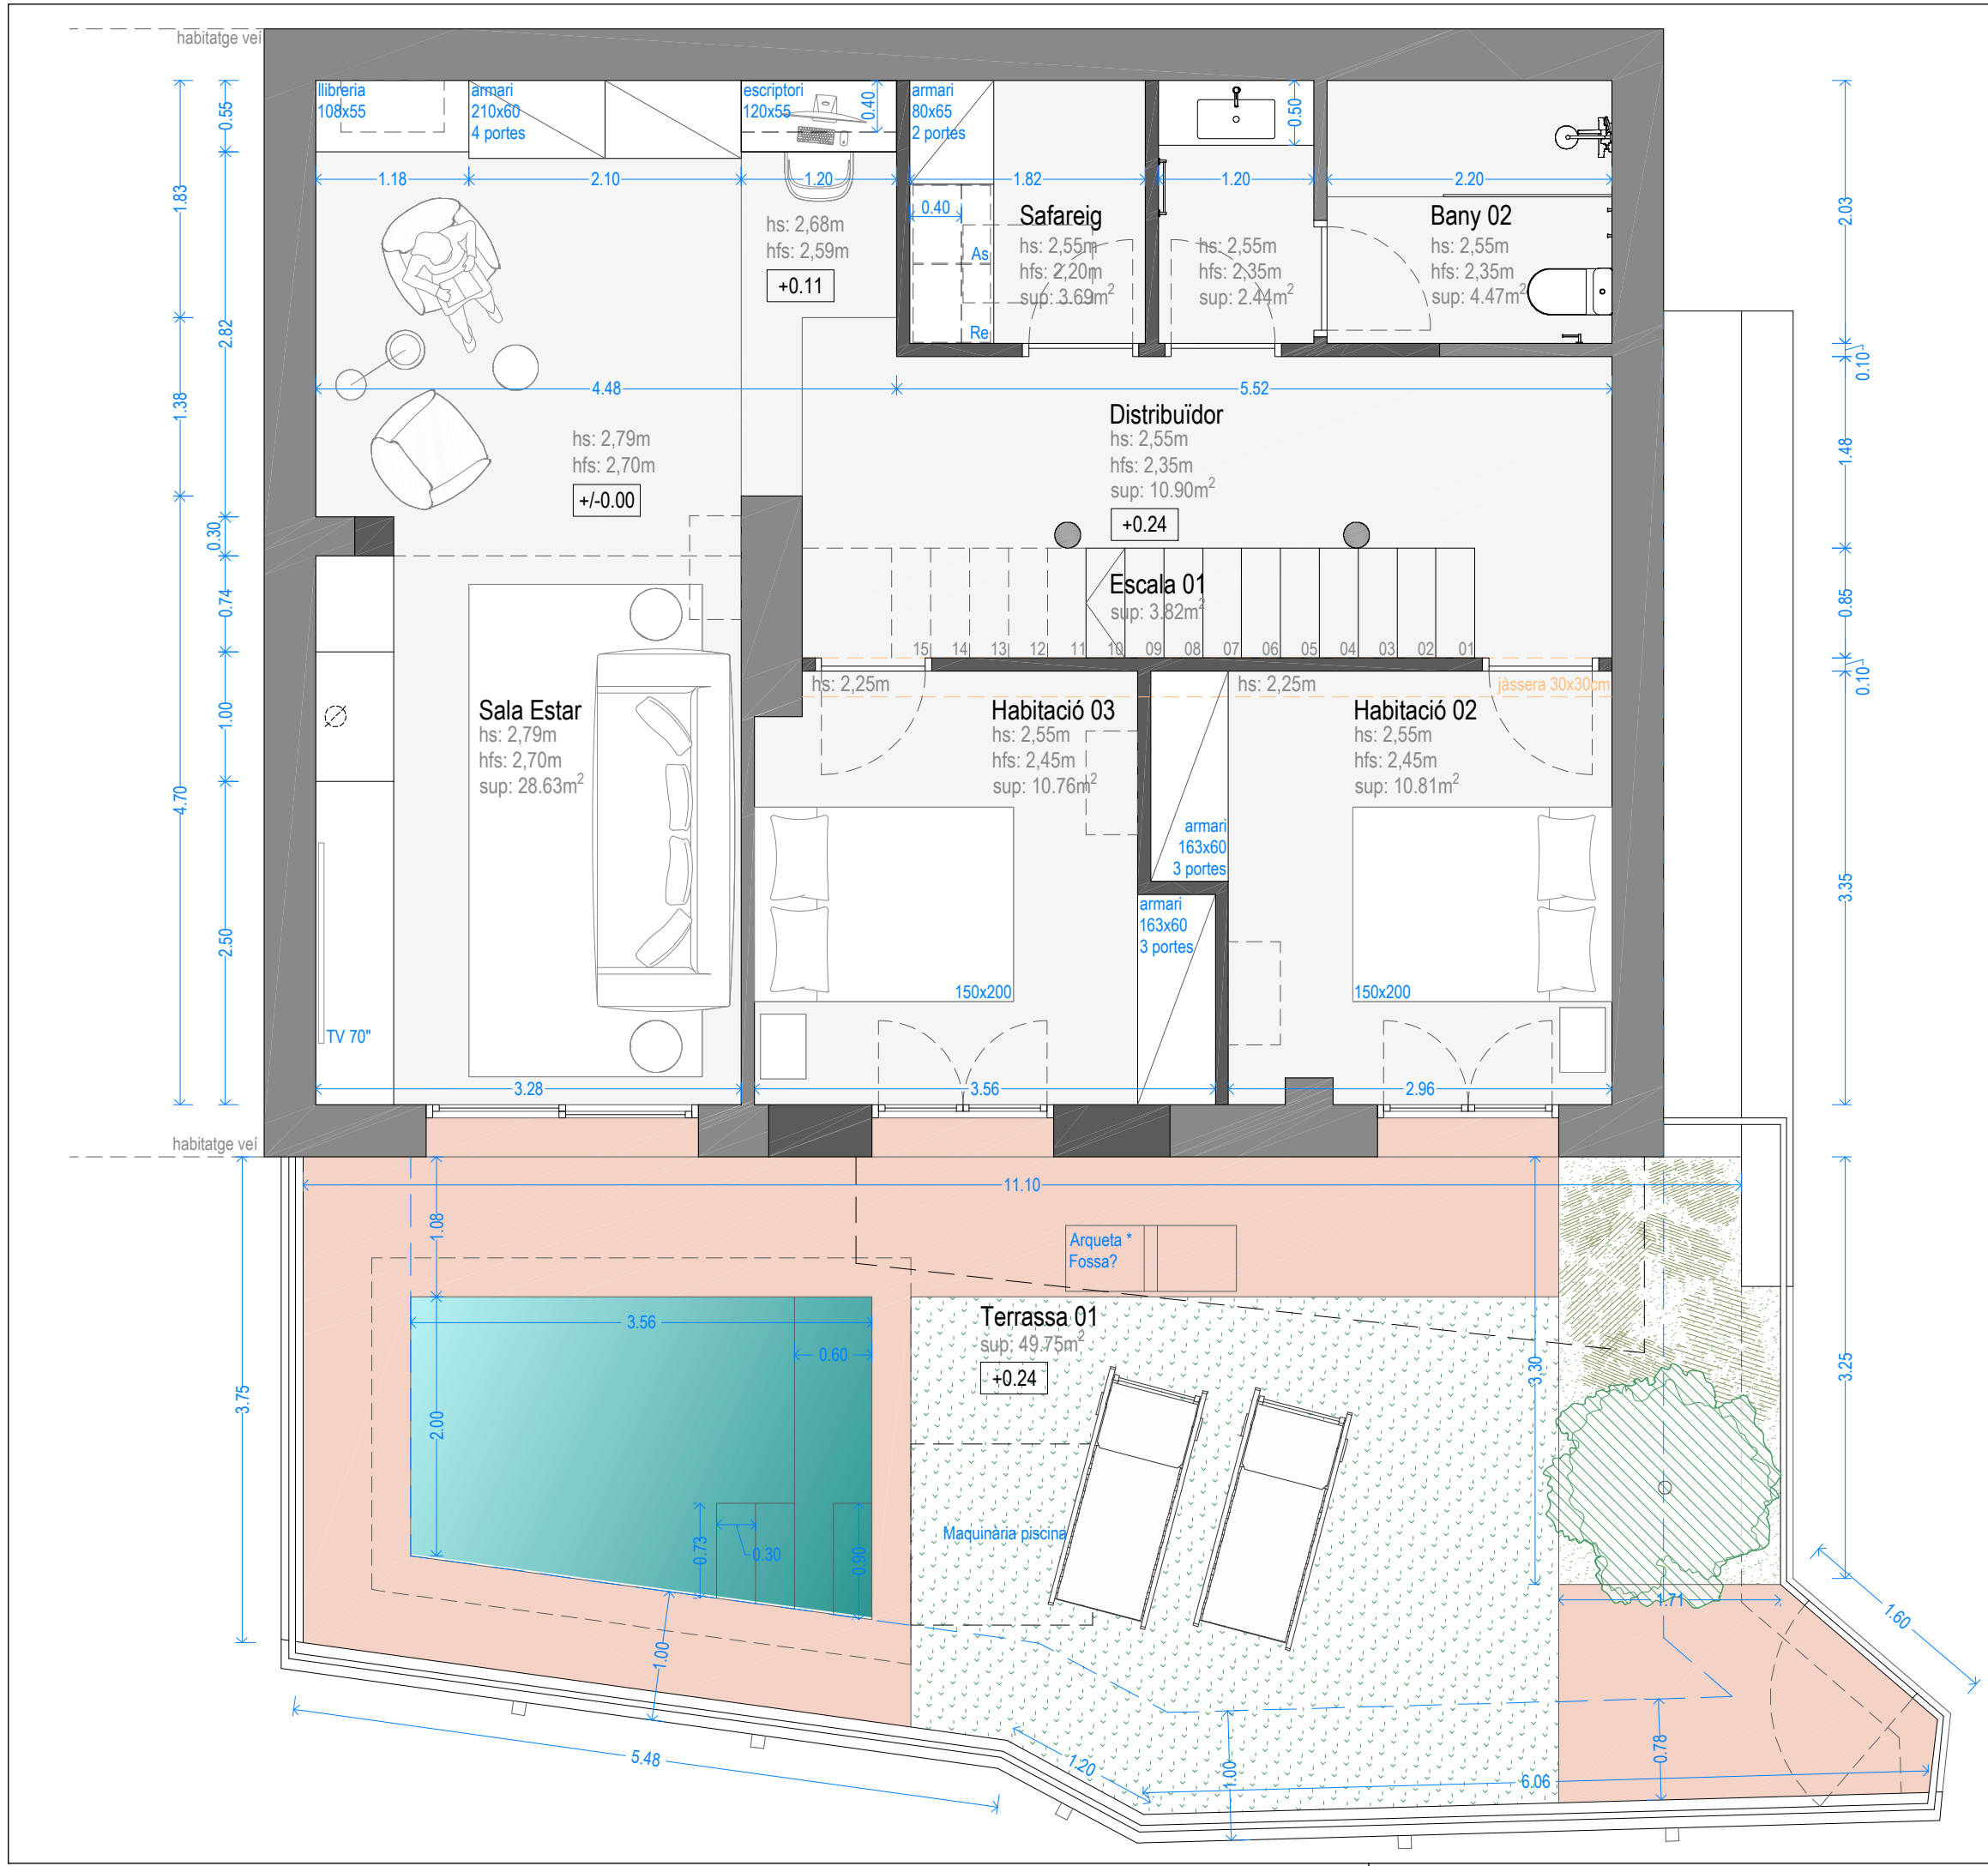

REFORMA INTERIOR

Habitatge unifamiliar


Carrer Platja Fonda 34, 17255 Begur

DESCRIPCIÓ PLÀNOL:
PROPOSTA. Planta Baixa
ESCALA:
A3: 1:50
DATA:
Febrer 2025

CLIENT:
Marga Martínez

ARQUITECTE:
Ana Jané Cerdans
arquitecte col·legiat 44236

ARQ01

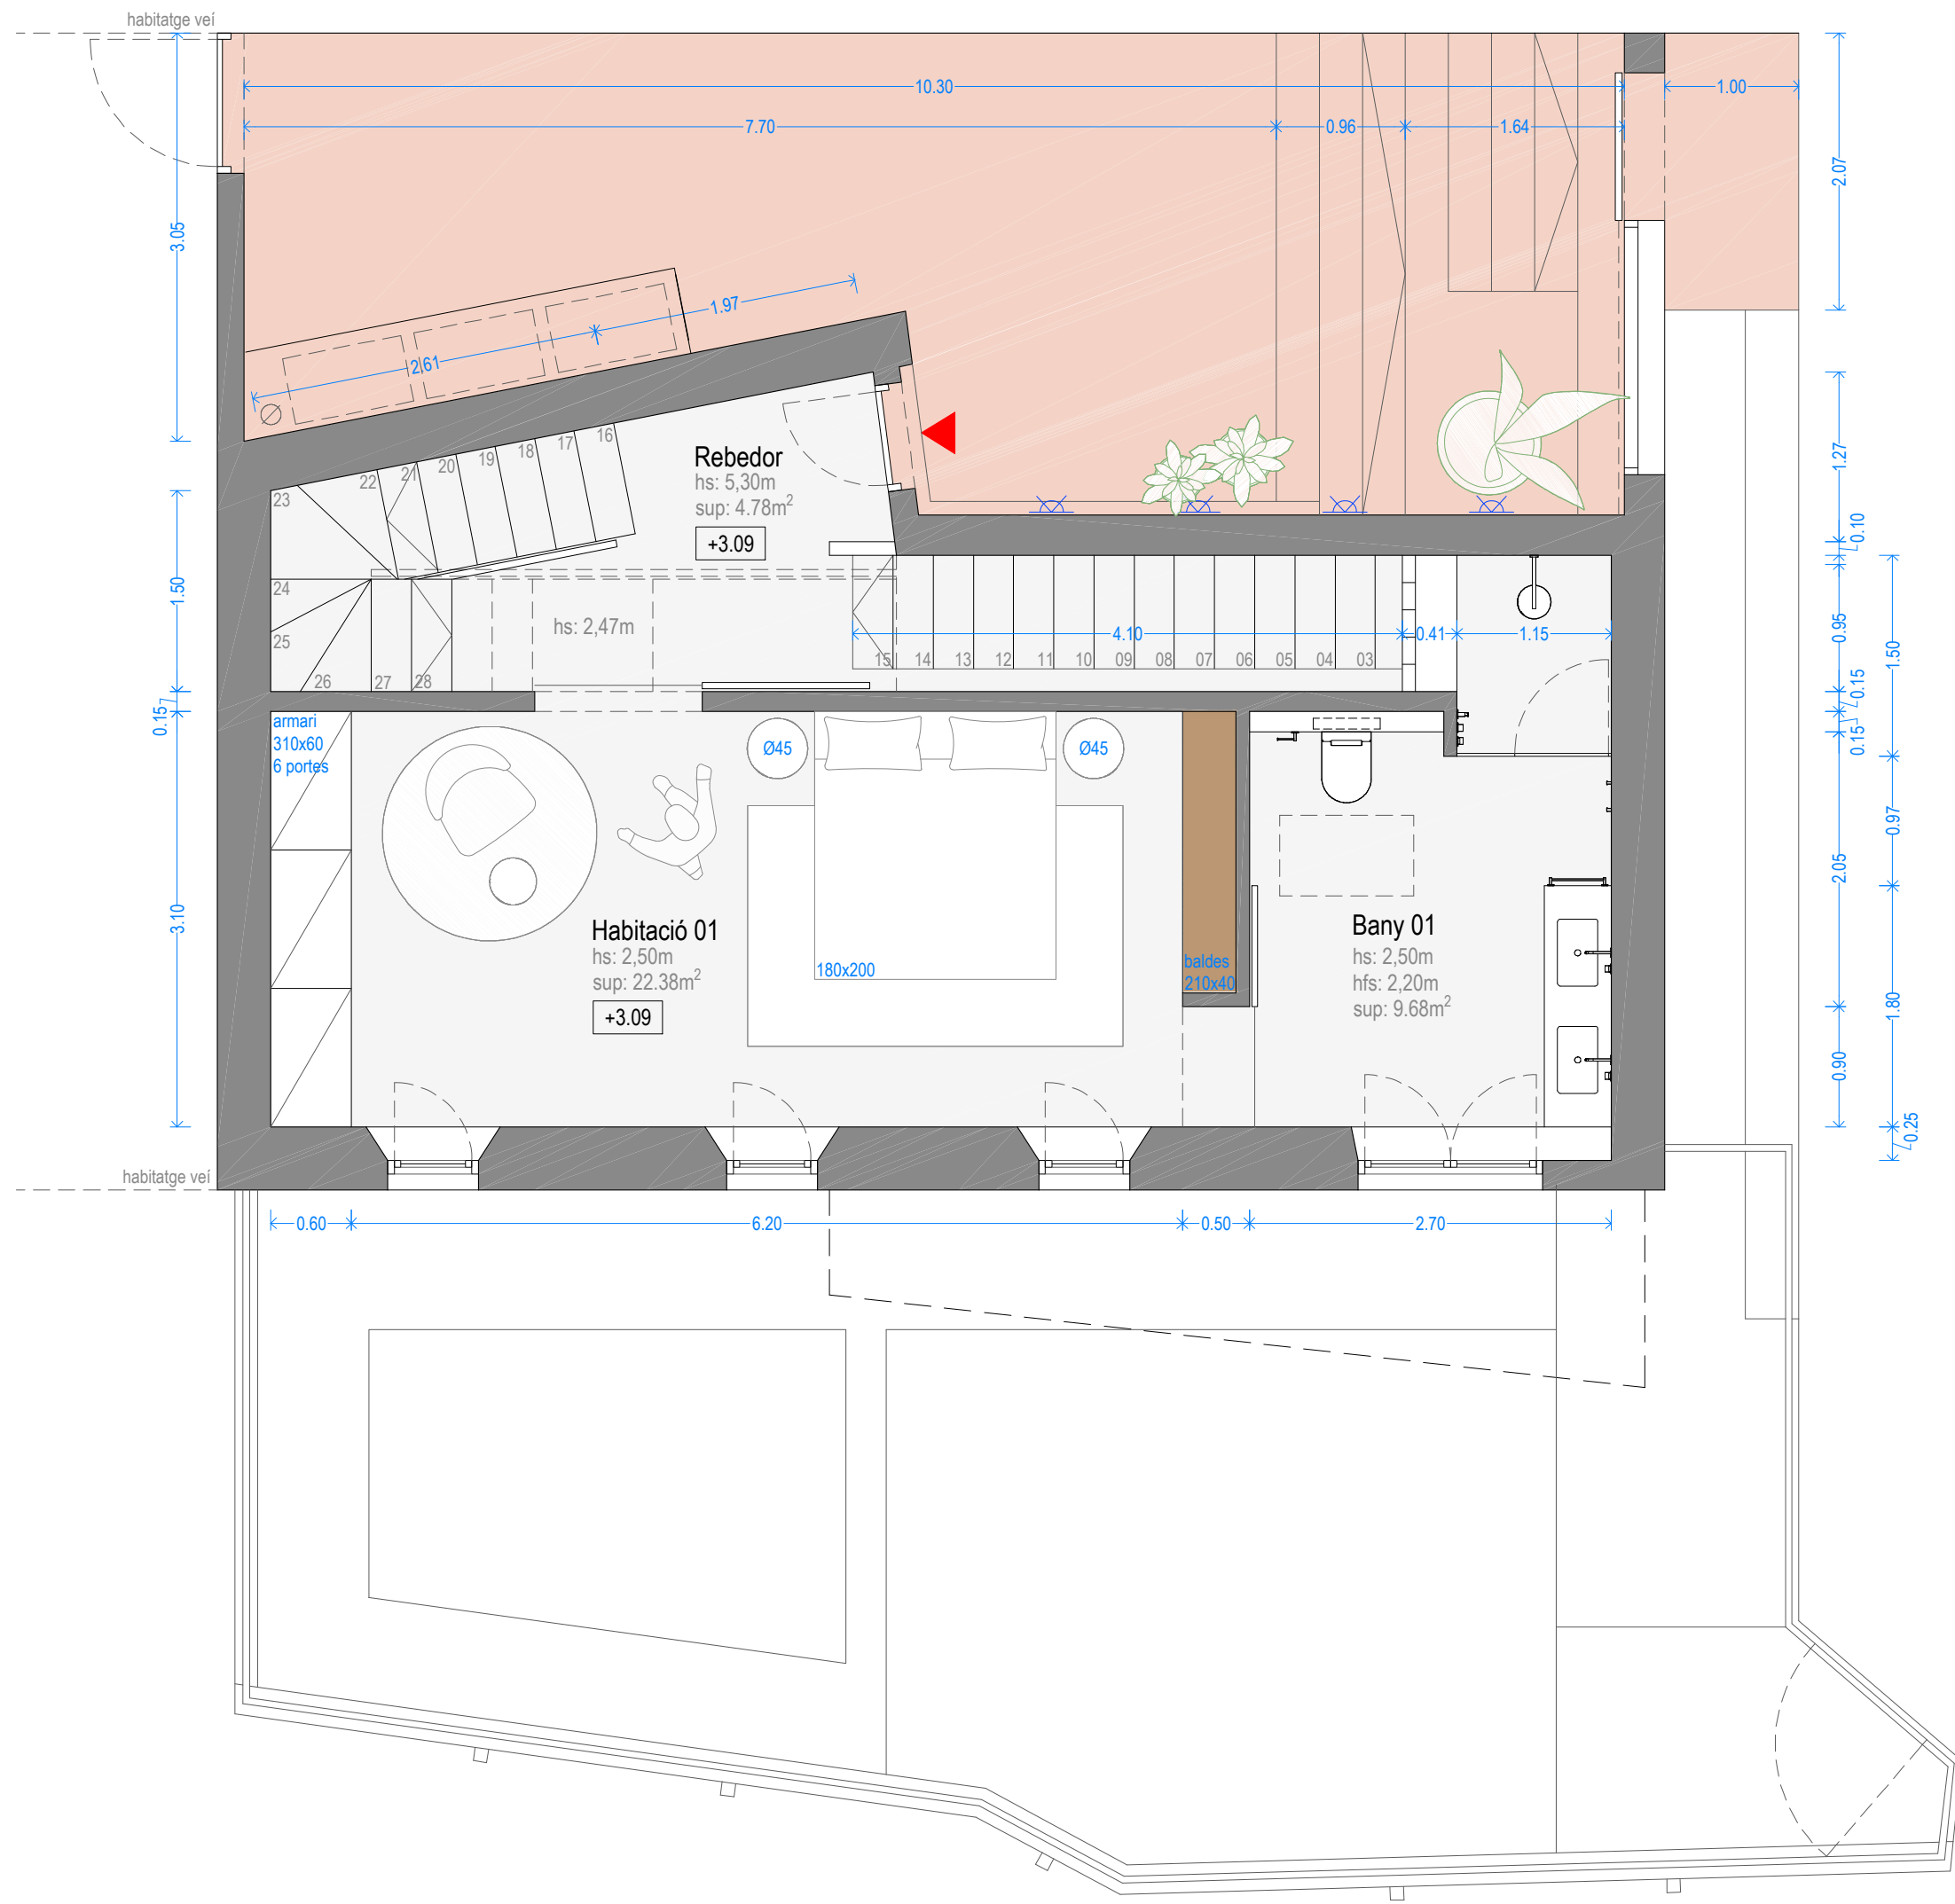

REFORMA INTERIOR

Habitatge unifamiliar


Carrer Platja Fonda 34, 17255 Begur

DESCRIPCIÓ PLÀNOL:
PROPOSTA. Planta Primera
ESCALA:
A3: 1:50
DATA:
Febrer 2025

CLIENT:
Marga Martínez

ARQUITECTE:
Ana Jané Cerdans
arquitecte col·legiat 44236

ARQ02

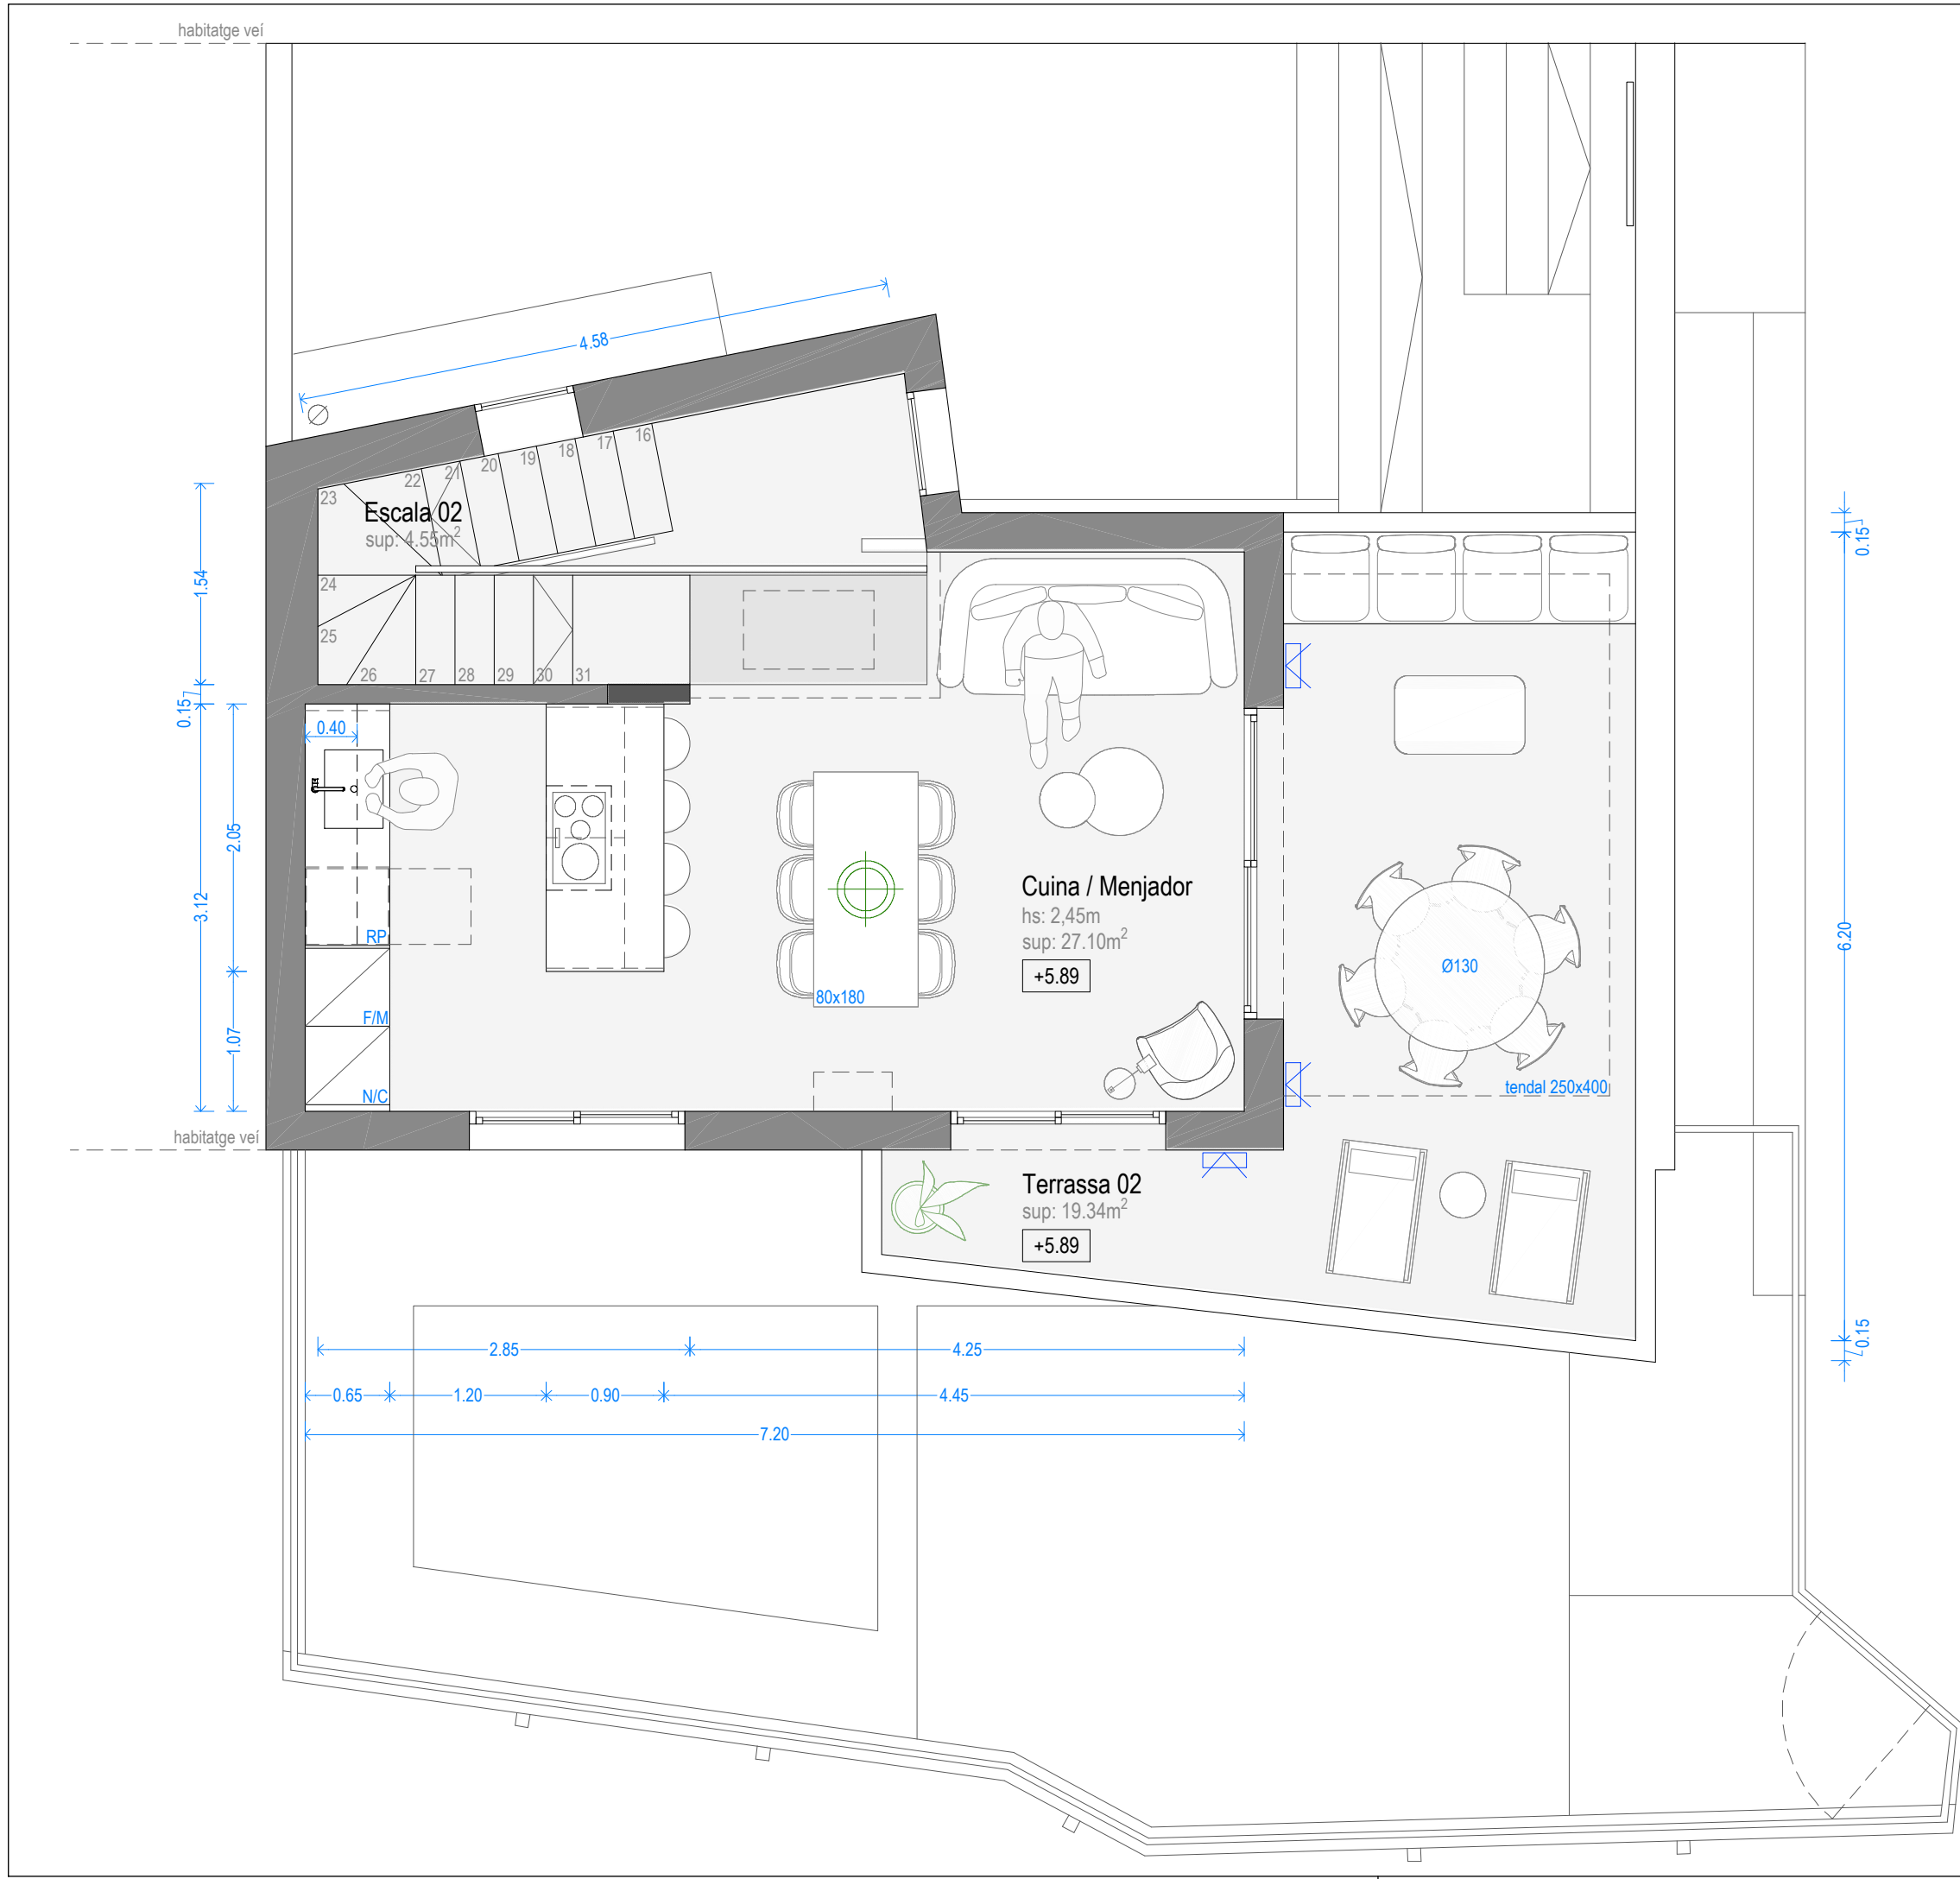

REFORMA INTERIOR

Habitatge unifamiliar

Carrer Platja Fonda 34, 17255 Begur

DESCRIPCIÓ PLÀNOL:
PROPOSTA. Planta Segona



ESCALA:
A3: 1:50

DATA:
Febrer 2025

CLIENT:
Marga Martínez

ARQUITECTE:
Ana Jané Cerdans
arquitecte col·legiat 44236

ARQ03

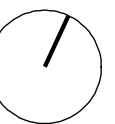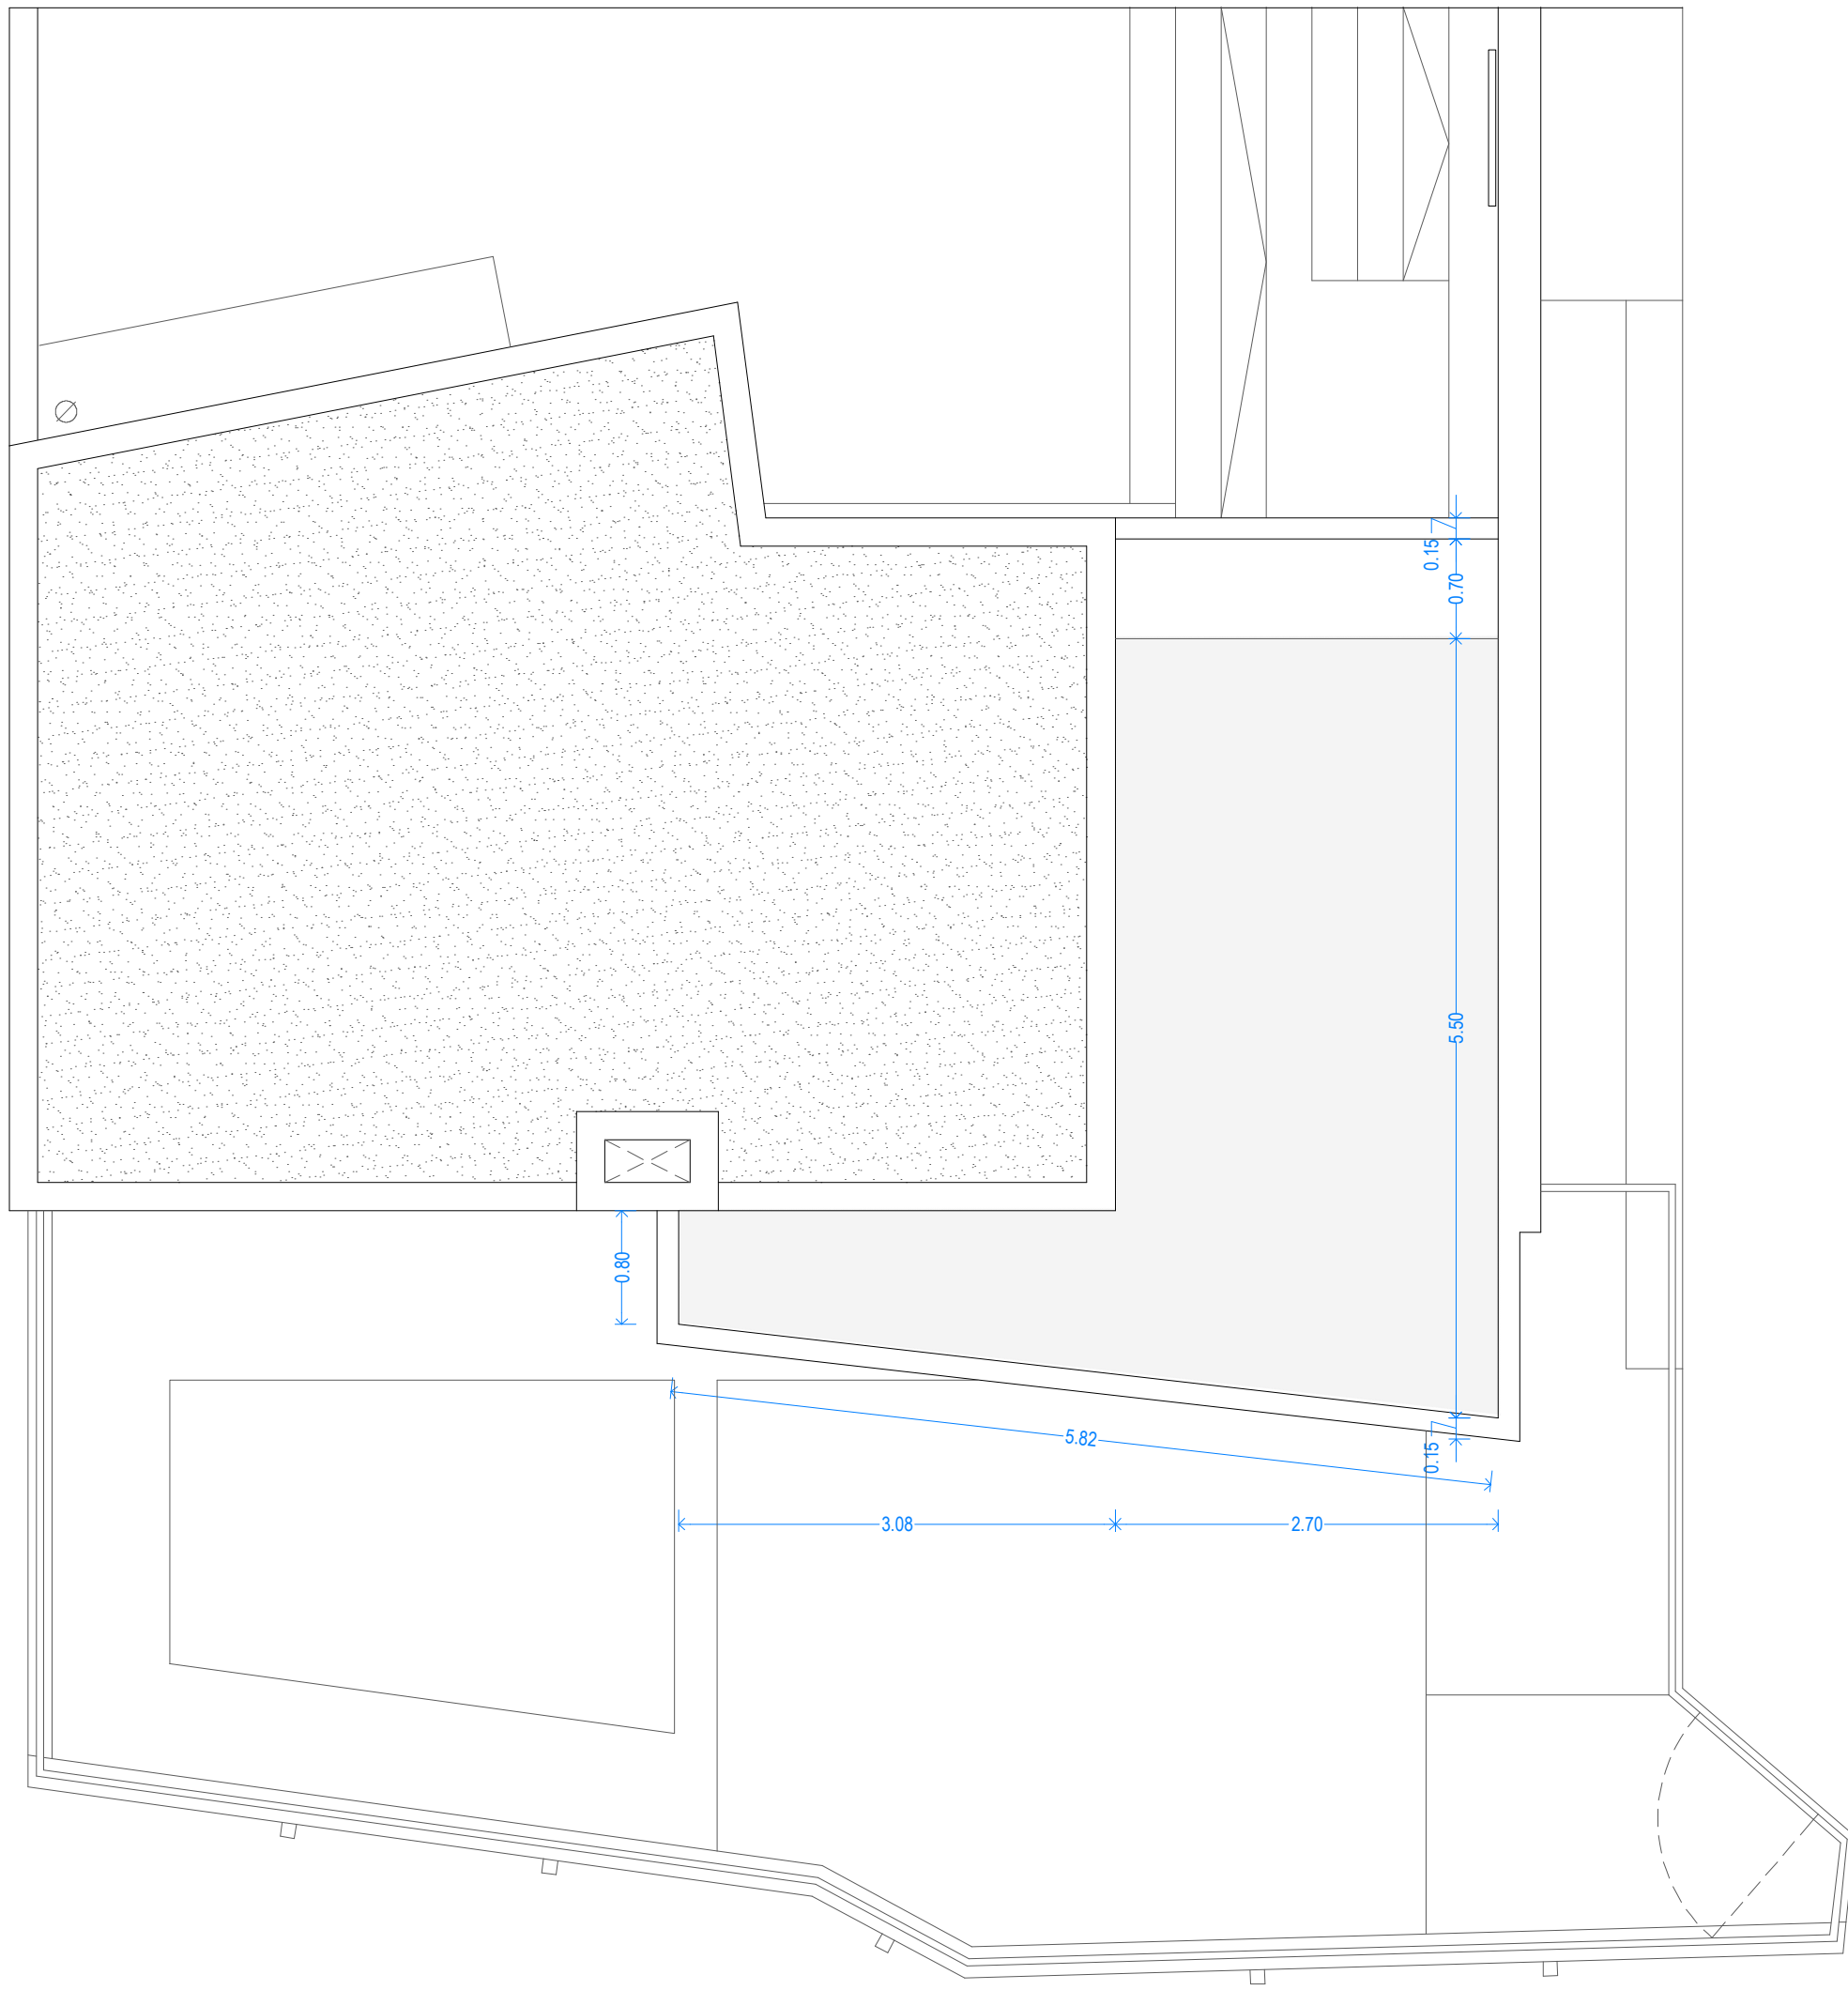

REFORMA INTERIOR

Habitatge unifamiliar

Carrer Platja Fonda 34, 17255 Begur

DESCRIPCIÓ PLÀNOL:
PROPOSTA. Planta Coberta
ESCALA:
A3: 1:50
DATA:
Febrer 2025


ARQ04

CLIENT:
Marga Martínez


ARQUITECTE:
Ana Jané Cerdans
arquitecte col·legiat 44236



Avinguda Onze de Setembre local 10-11, 17255 Begur. Girona
T 972 622 656 info@jane-font.com www.jane-font.com

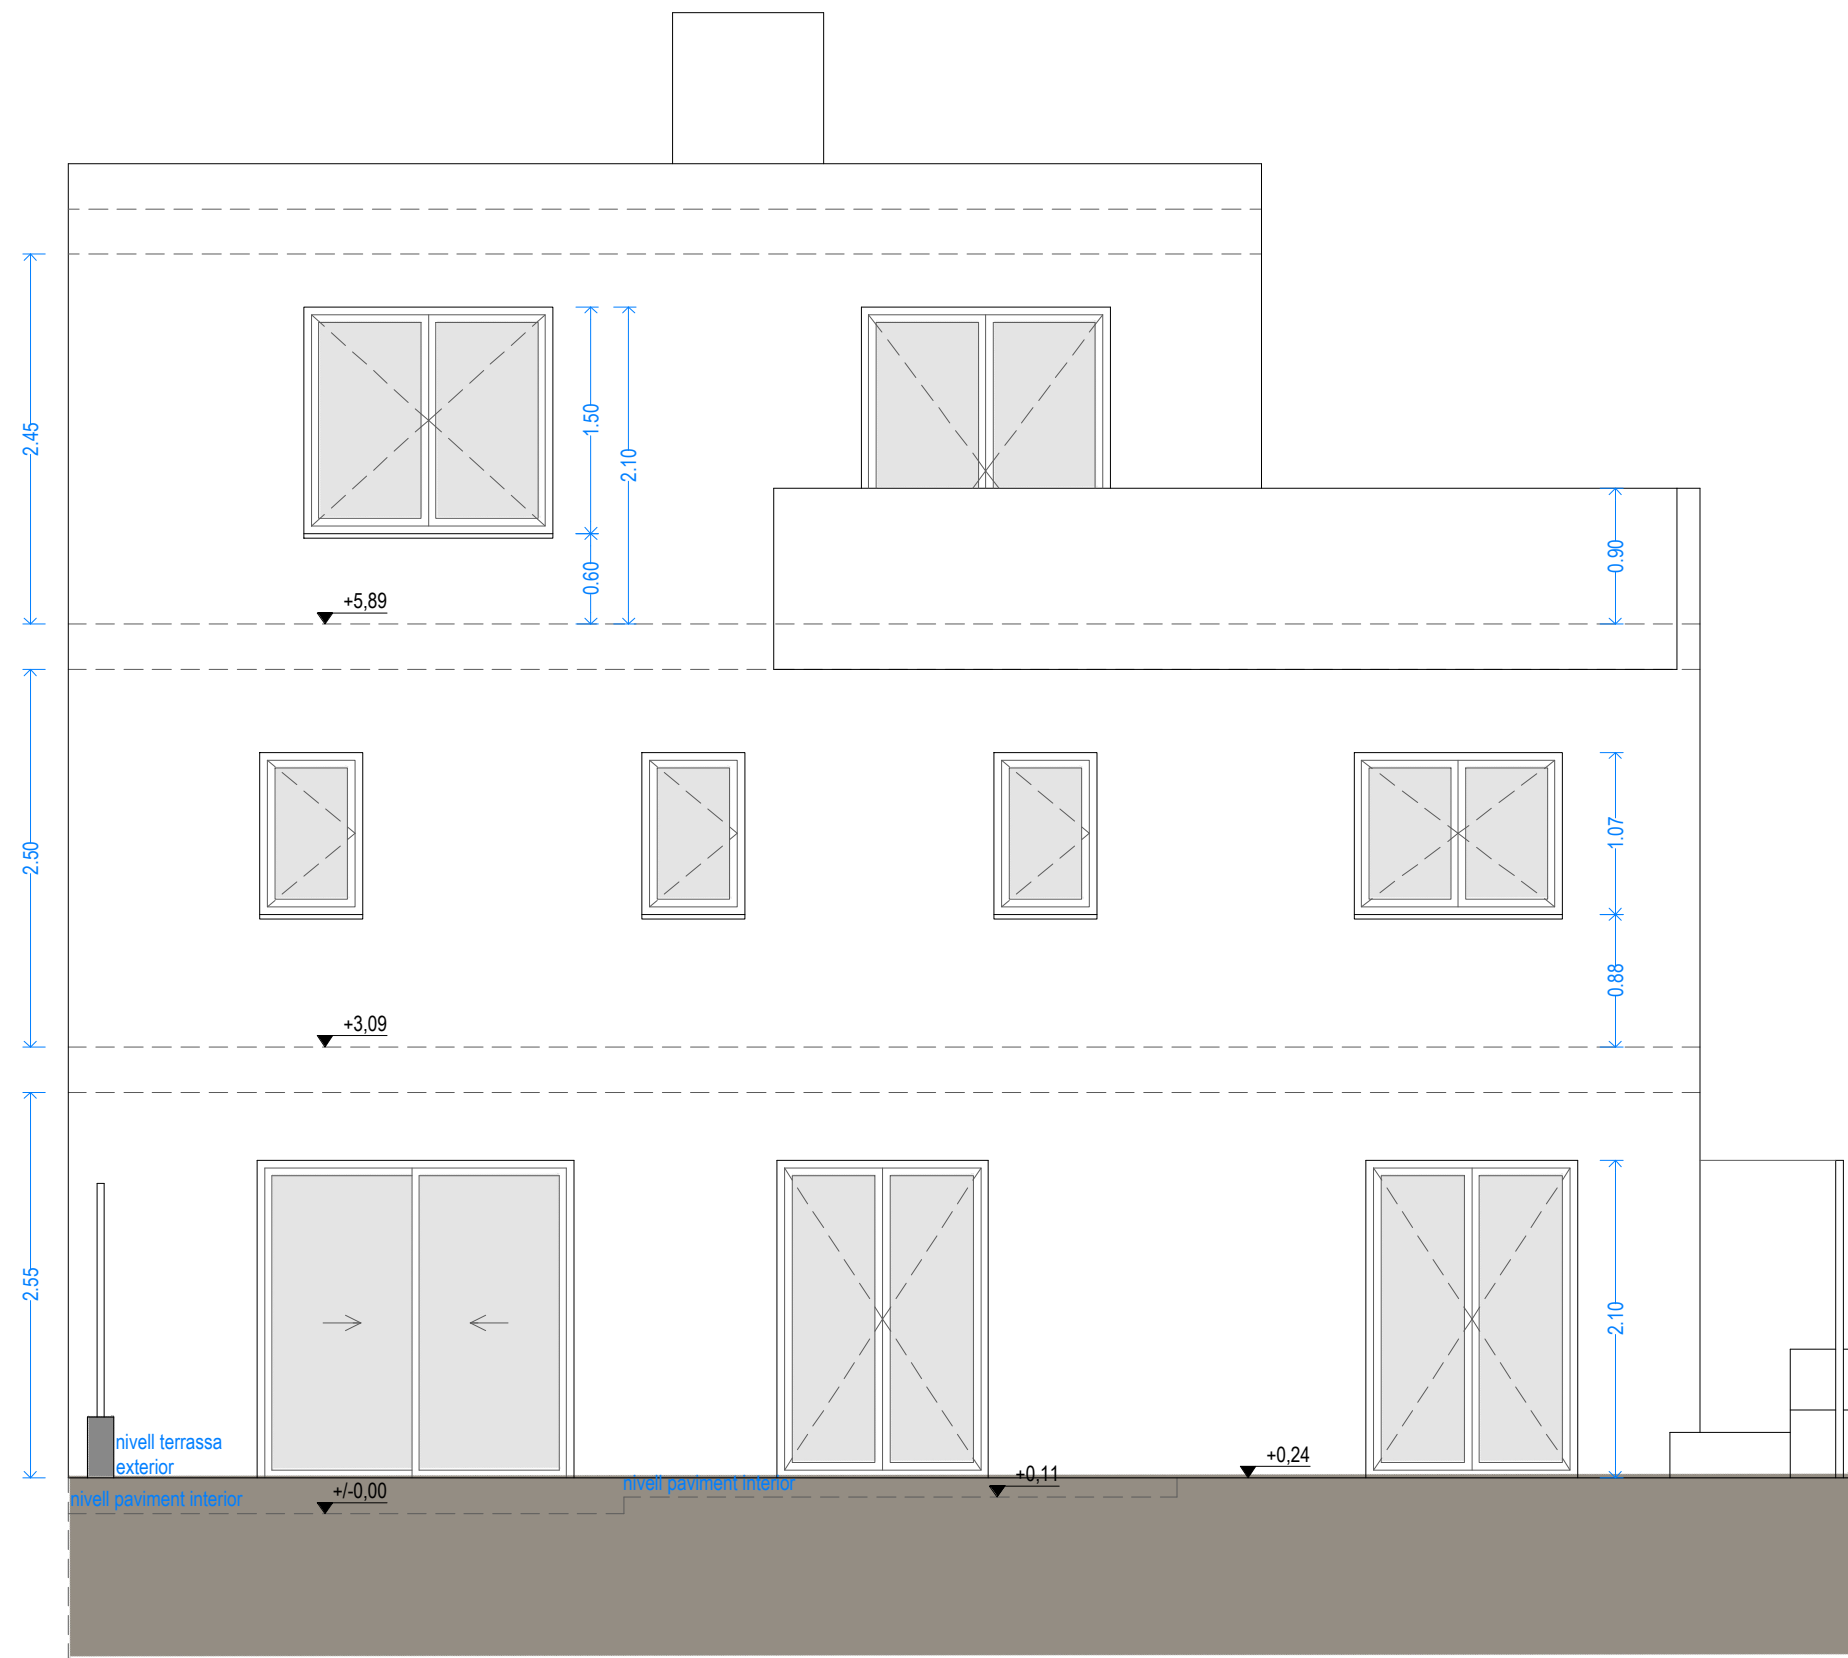

ALÇAT 01

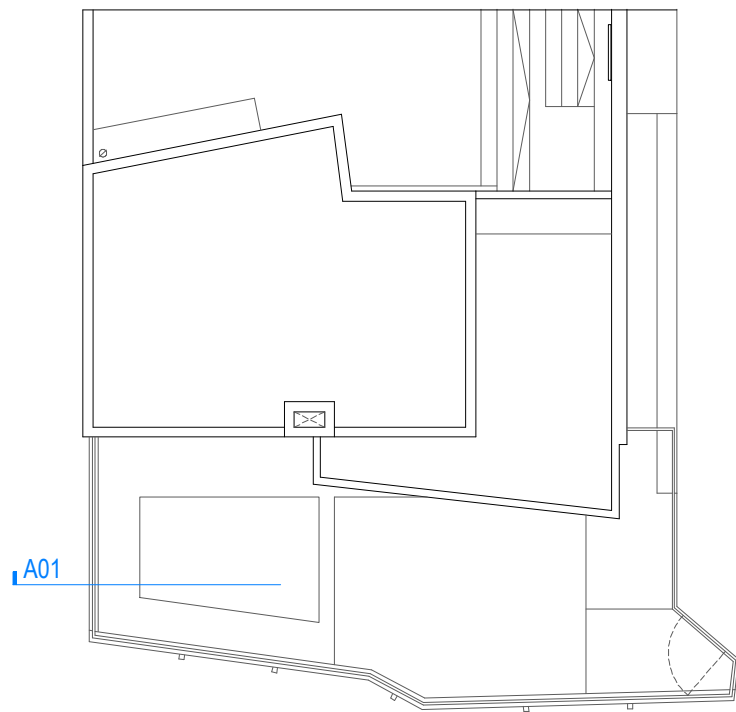

REFORMA INTERIOR

Habitatge unifamiliar

Carrer Platja Fonda 34, 17255 Begur

DESCRIPCIÓ PLÀNOL:
PROPOSTA. Alçat

ESCALA:
A3: 1:50

DATA:
Febrer 2025

CLIENT:
Marga Martínez

ARQUITECTE:
Ana Jané Cerdans
arquitecte col·legiat 44236

**JANÉ
& FONT**

Avinguda Onze de Setembre local 10-11, 17255 Begur. Girona
T 972 622 656 info@jane-font.com www.jane-font.com

ARQ05