

SUPERFÍCIE PARCEL.LA: 1.005 m2


superfície habitable: 175,46 m2

CASA

superfície útil


superfície construïda

PLANTA ACCÉS	14,55 m2	20,00 m2
PLANTA PRIMERA	87,74 m2	106,70 m2
PLANTA SOTERRANI / BAIXA	84,70 m2	94,35 m2
TOTAL	186,99 m2	221,05 m2
PISCINA	30,00 m2	
TERRASSES	156,20 m2	
RAMPA	22,61 m2	
BALCONS	12,57 m2	
ESPAI APARCAMENT	40,00 m2	
PÈRGOLES	21,60 m2	
SALA DE MÀQUINES PISCINA	15,00 m2	

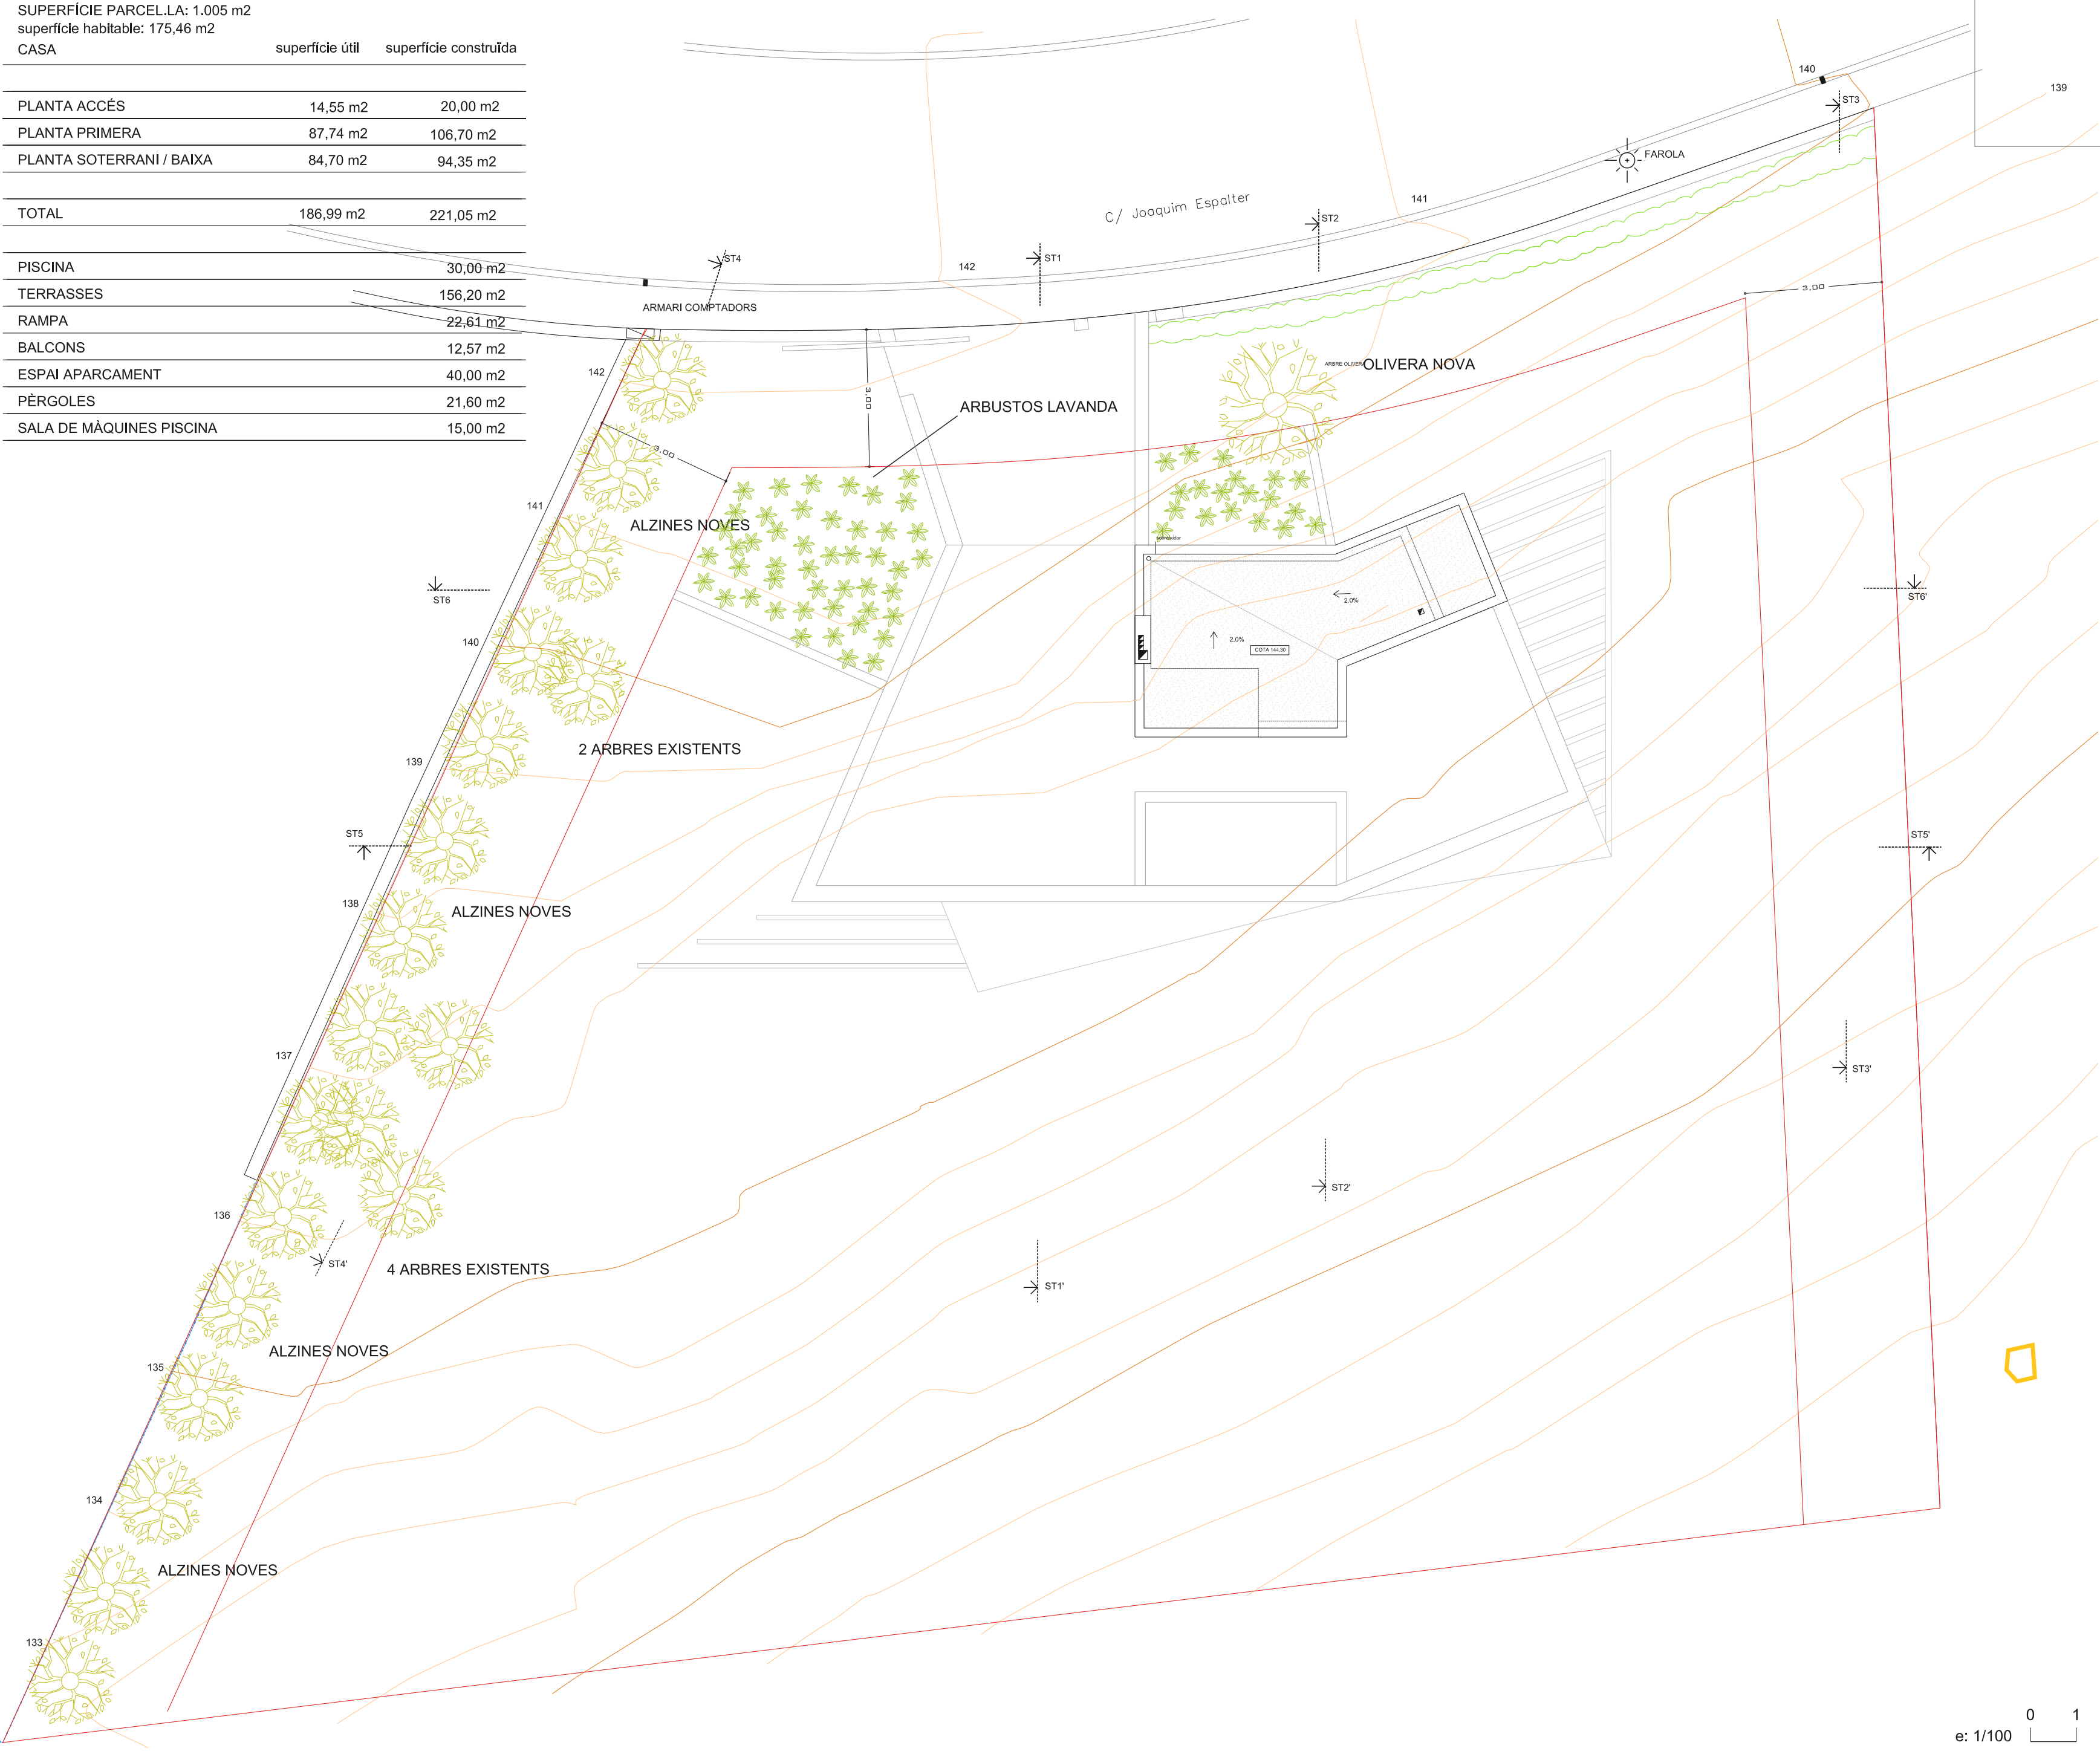

Visat:

SUPERFÍCIE PARCEL·LA: 1.005 m2		
superfície habitable: 175,46 m2		
CASA	superfície útil	superfície construïda
PLANTA ACCÉS	14,55 m2	20,00 m2
PLANTA PRIMERA	87,74 m2	106,70 m2
PLANTA SOTERRANI / BAIXA	84,70 m2	94,35 m2
TOTAL	186,99 m2	221,05 m2
PISCINA		30,00 m2
TERRASSES		156,20 m2
RAMPA		22,61 m2
BALCONS		12,57 m2
ESPAI APARCAMENT		40,00 m2
PÈRGOLES		21,60 m2
SALA DE MÀQUINES PISCINA		15,00 m2

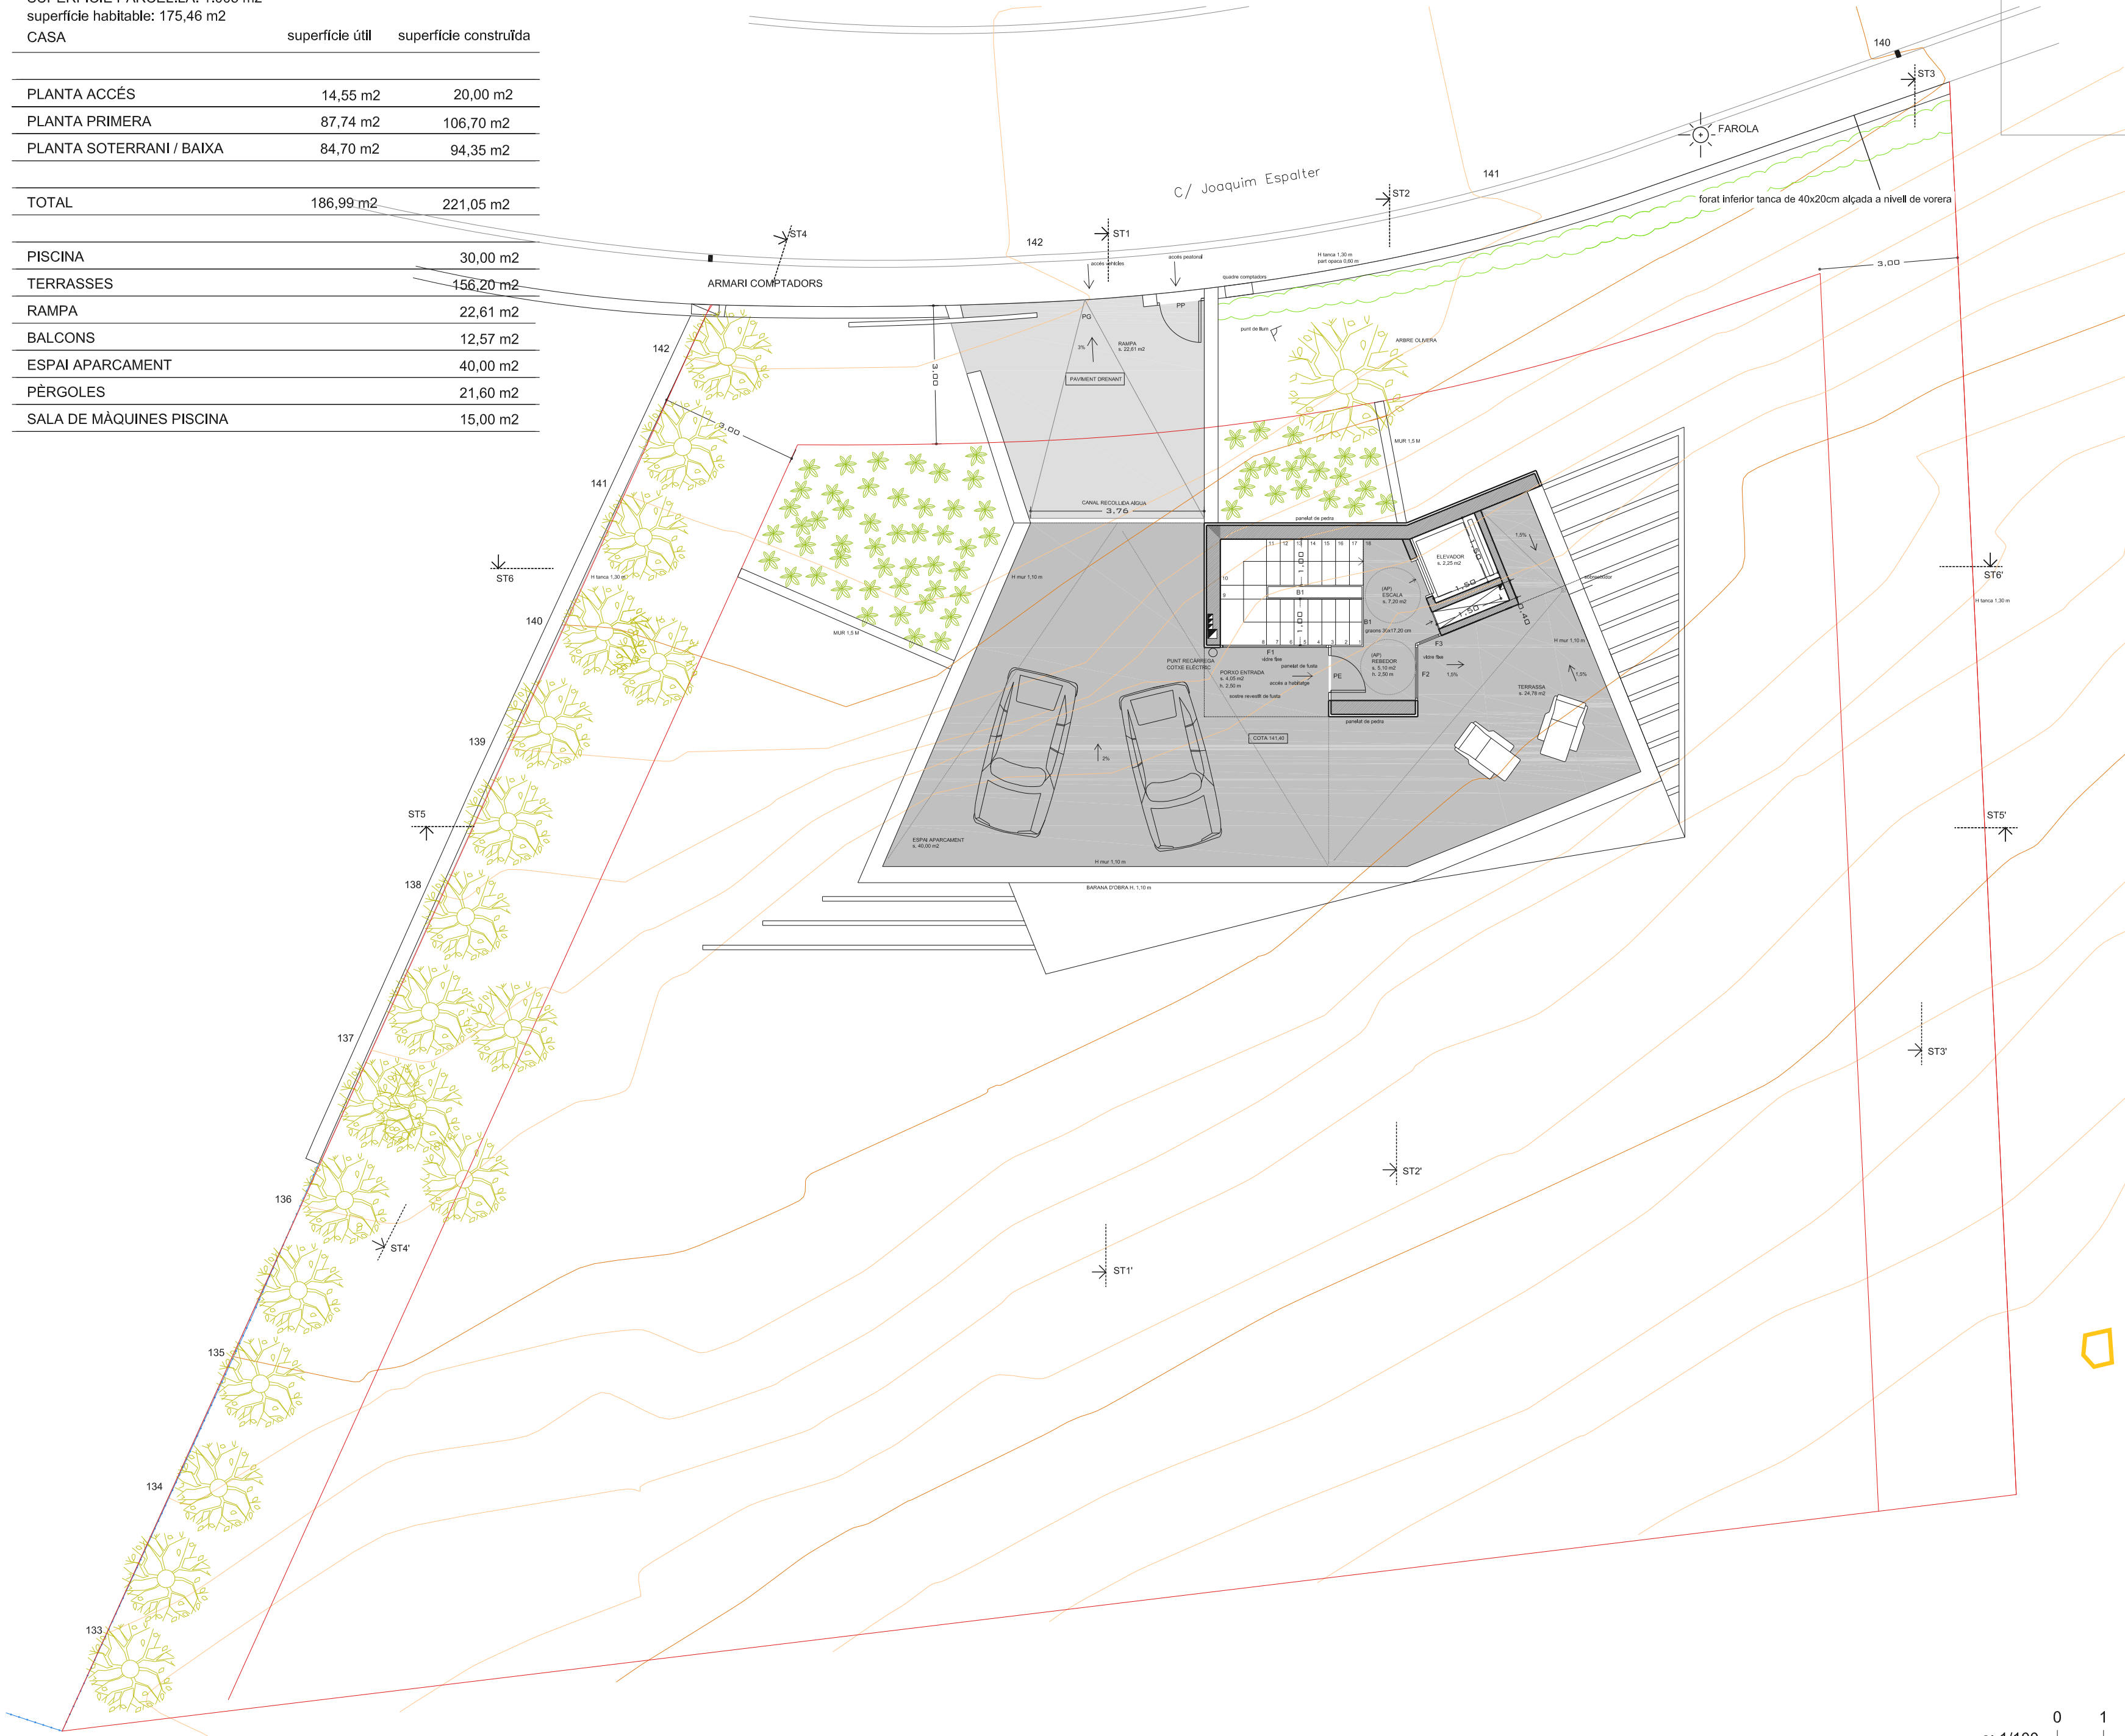

SUPERFÍCIE PARCEL.LA: 1.005 m2
superfície habitable: 175,46 m2
CASA

superfície útil superfície construïda

PLANTA ACCÉS	14,55 m2	20,00 m2
PLANTA PRIMERA	87,74 m2	106,70 m2
PLANTA SOTERRANI / BAIXA	84,70 m2	94,35 m2

TOTAL	186,99 m2	221,05 m2
-------	-----------	-----------

PISCINA	30,00 m2
TERRASSES	156,20 m2
RAMPA	22,61 m2
BALCONS	12,57 m2
ESPAI APARCAMENT	40,00 m2
PÈRGOLES	21,60 m2
SALA DE MÀQUINES PISCINA	15,00 m2



Visat:


SUPERFÍCIE PARCEL·LA: 1.005 m2
superfície habitable: 175,46 m2
CASA

superfície útil superfície construïda



PLANTA ACCÉS	14,55 m2	20,00 m2
PLANTA PRIMERA	87,74 m2	106,70 m2
PLANTA SOTERRANI / BAIXA	84,70 m2	94,35 m2

TOTAL	186,99 m2	221,05 m2
-------	-----------	-----------

PISCINA	30,00 m2
TERRASSES	156,20 m2
RAMPA	22,61 m2
BALCONS	12,57 m2
ESPAI APARCAMENT	40,00 m2
PÈRGOLES	21,60 m2
SALA DE MÀQUINES PISCINA	15,00 m2

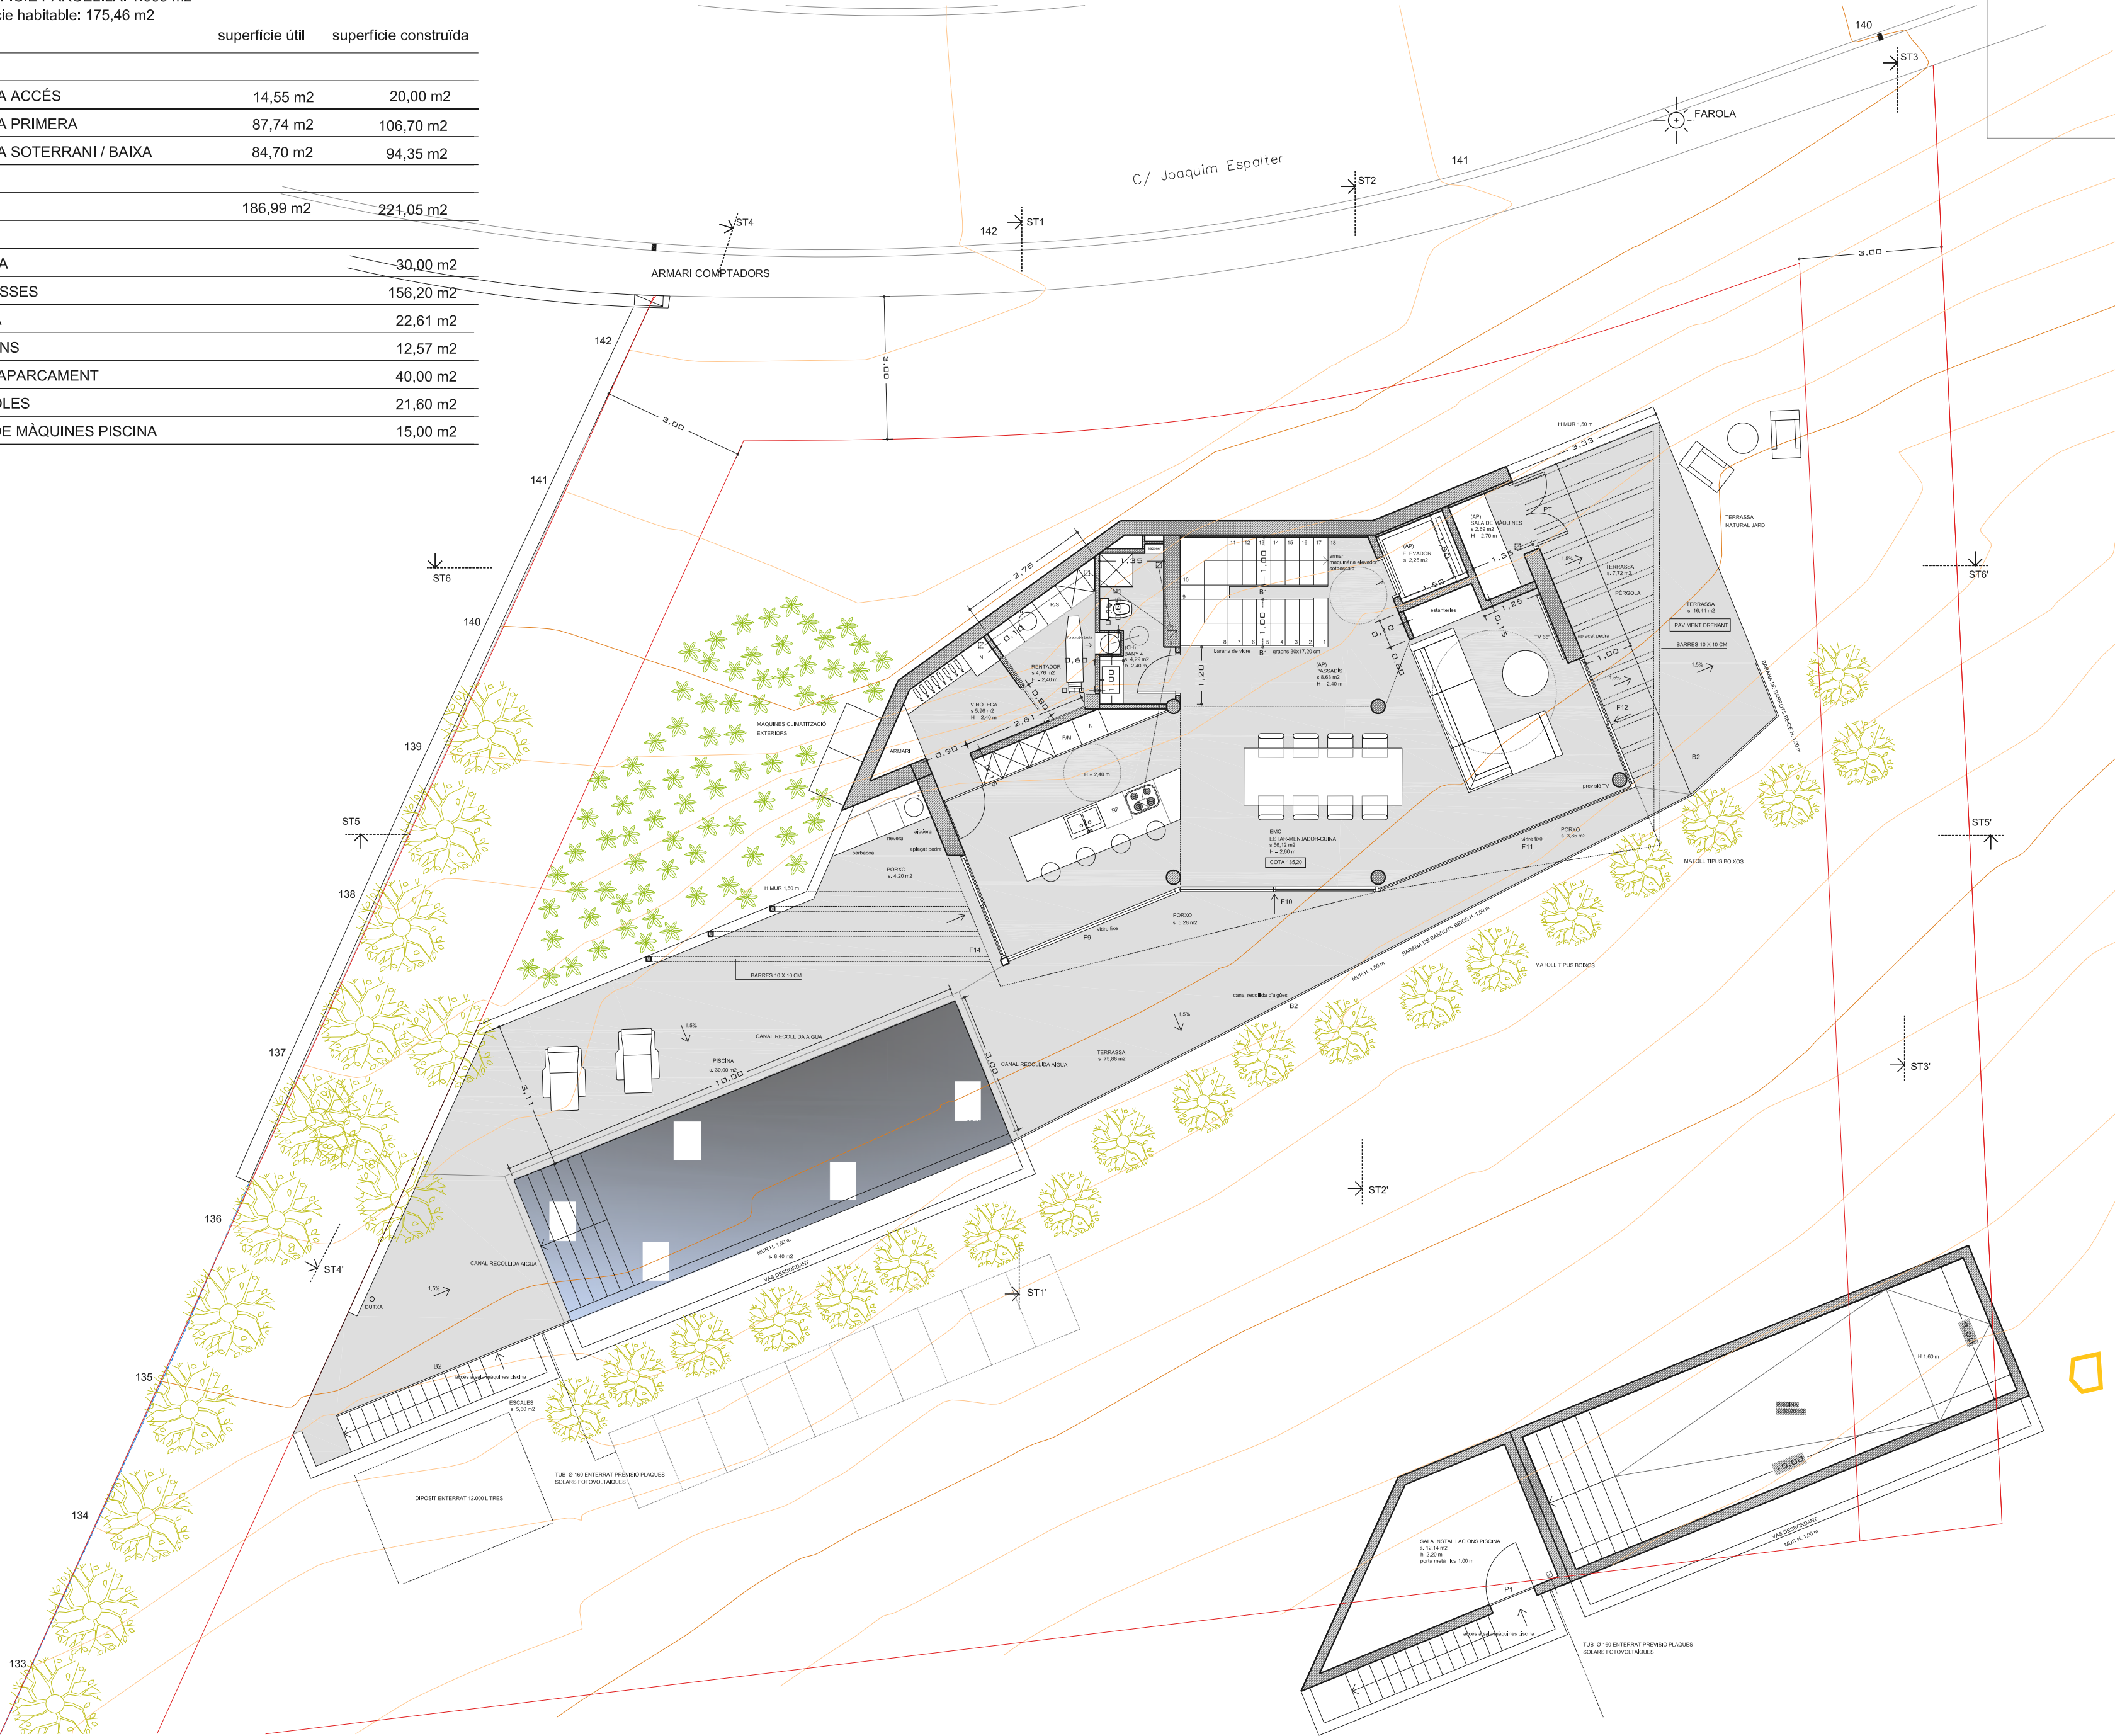

SALA DE MÀQUINES PISCINA SOTERRANI

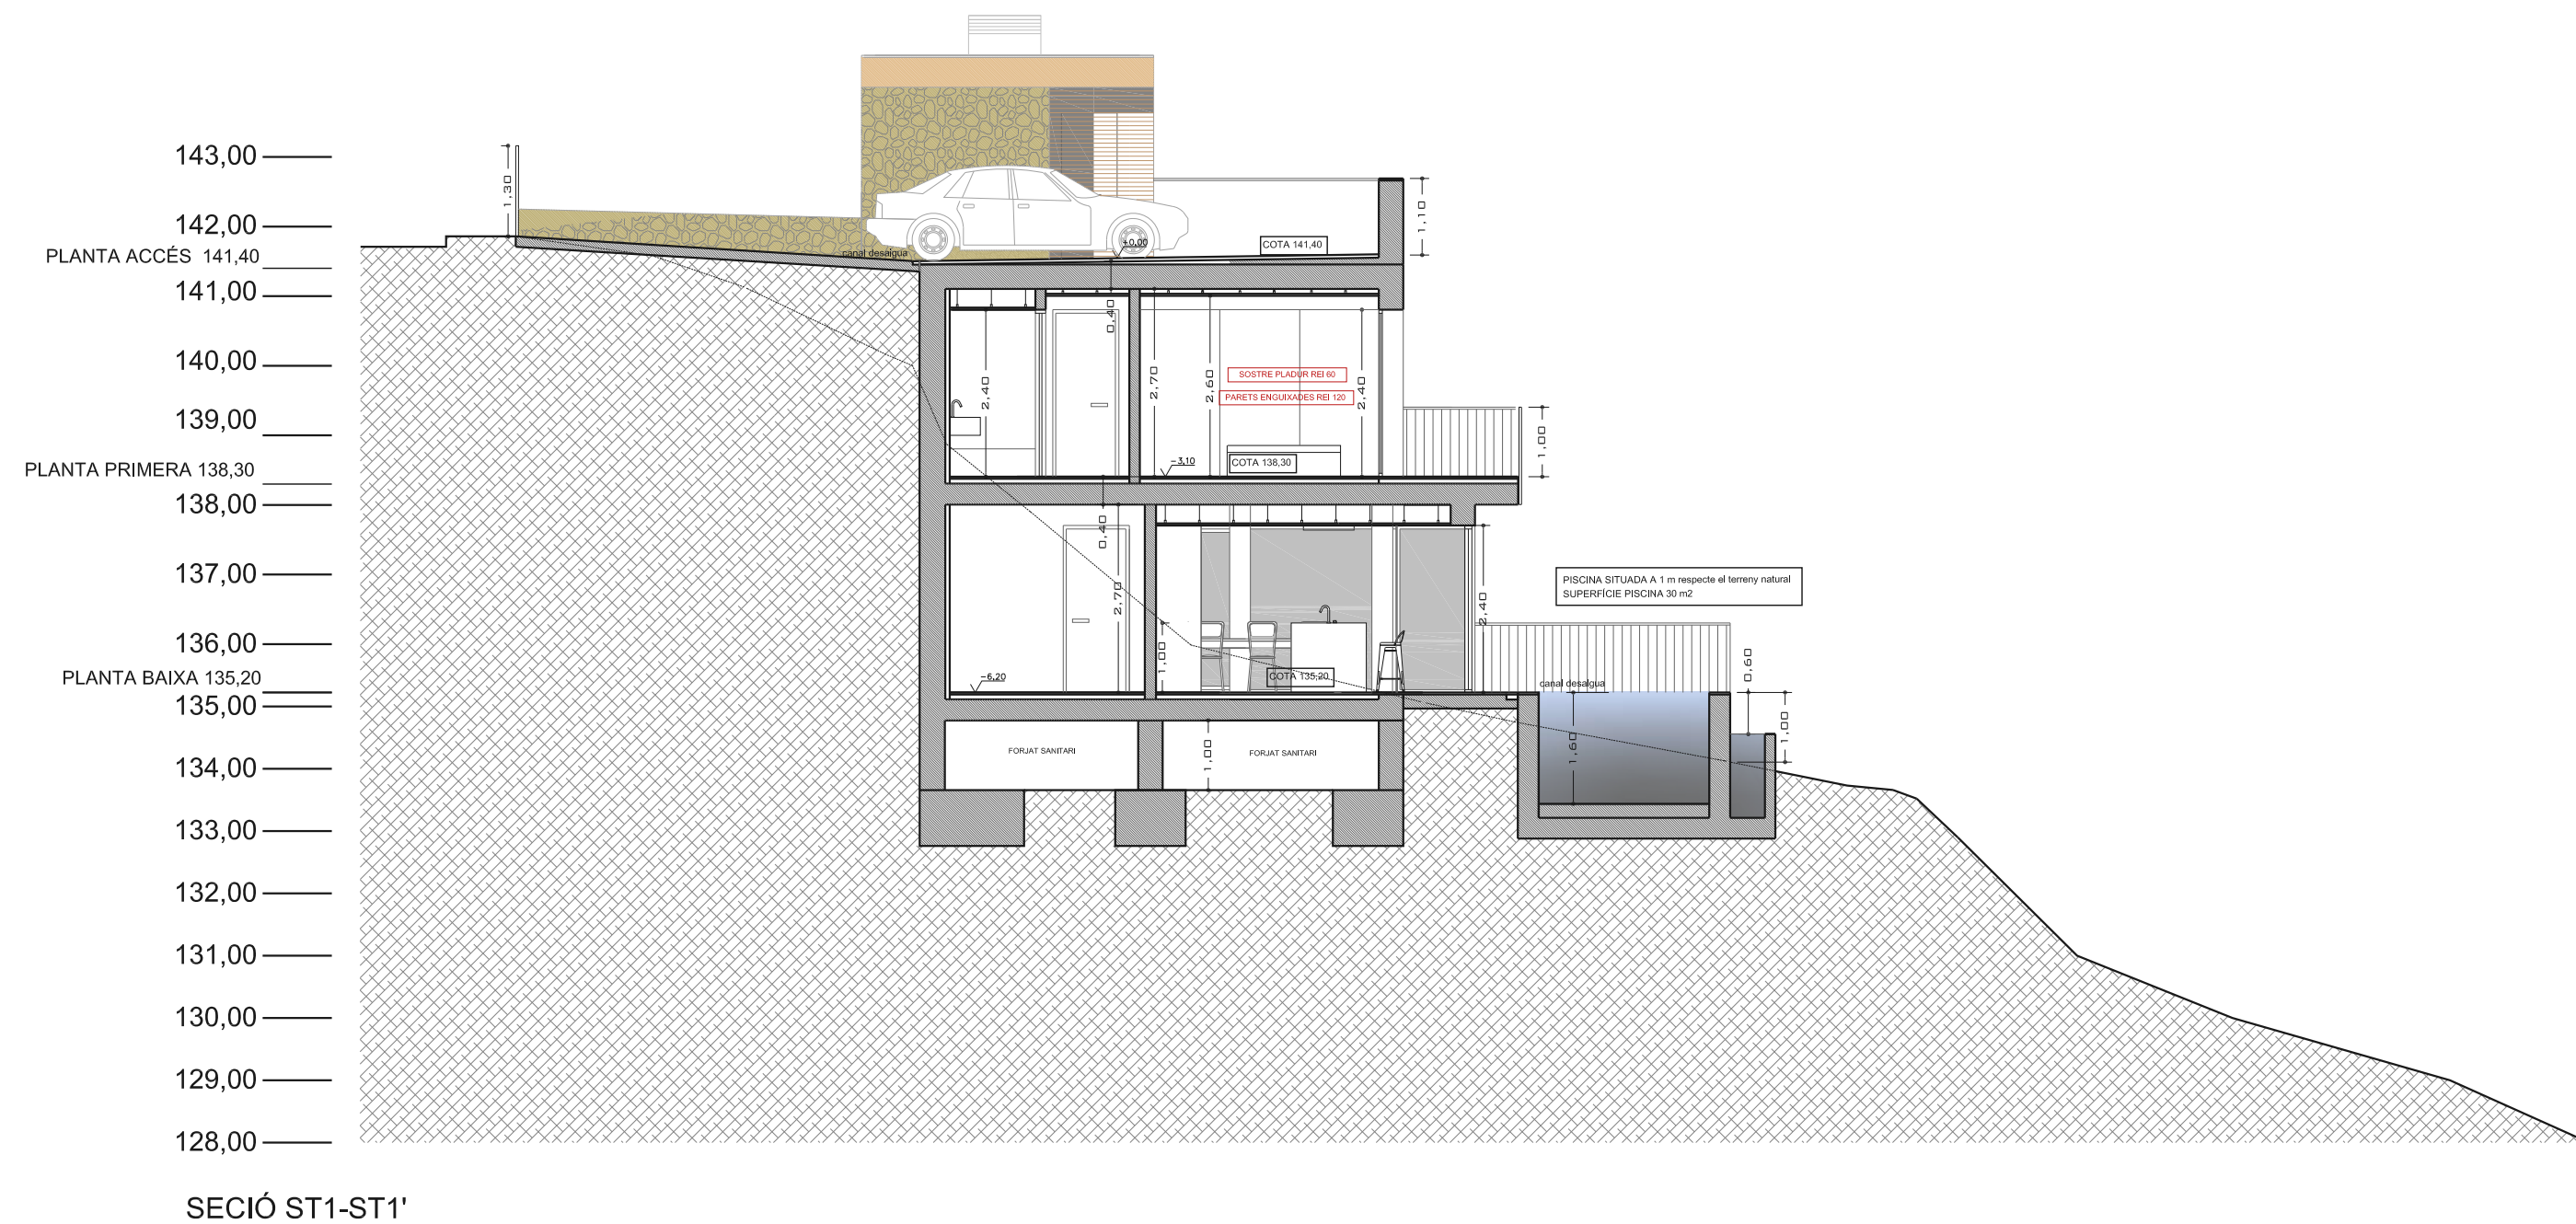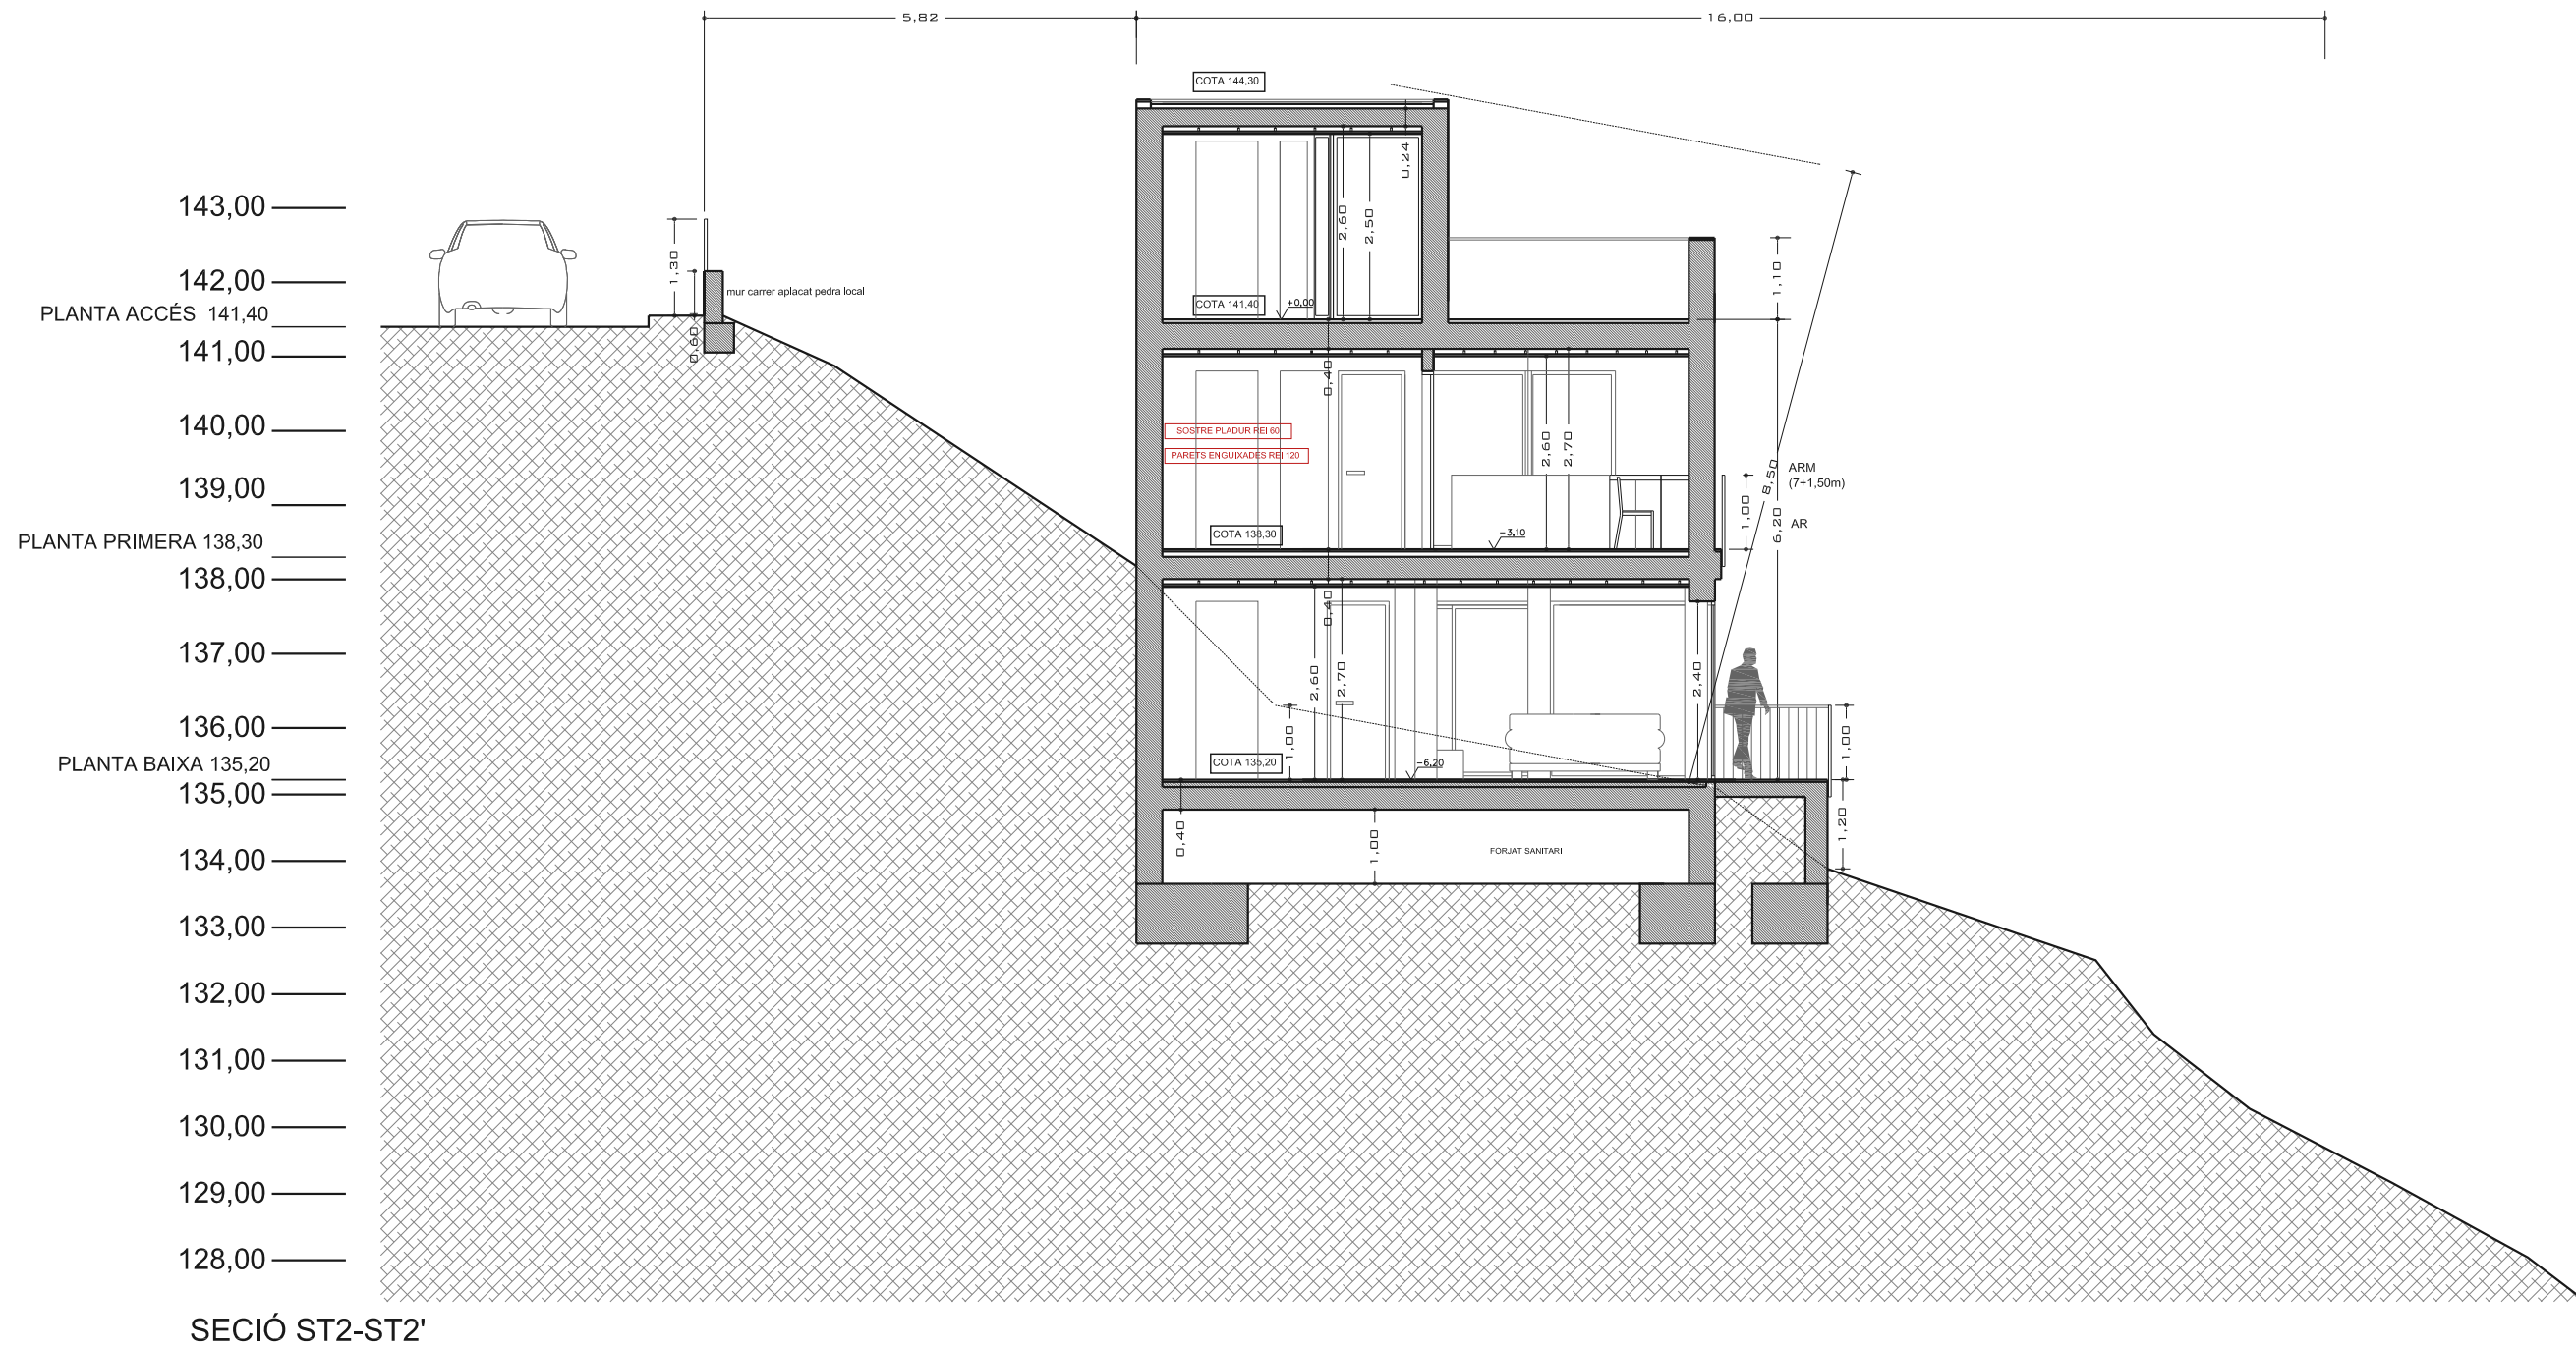

143,00
PLANTA ACCÉS 142,20
142,00

141,00

140,00

139,00
PLANTA PRIMERA 138,70
138,00

137,00

136,00
PLANTA BAIXA 135,20
135,00

134,00

133,00

132,00

131,00

FAÇANA EST



143,00
PLANTA ACCÉS 142,20
142,00

141,00

140,00

139,00
PLANTA PRIMERA 138,70
138,00

137,00

136,00
PLANTA BAIXA 135,20
135,00


134,00

133,00


132,00

131,00

FAÇANA NORD

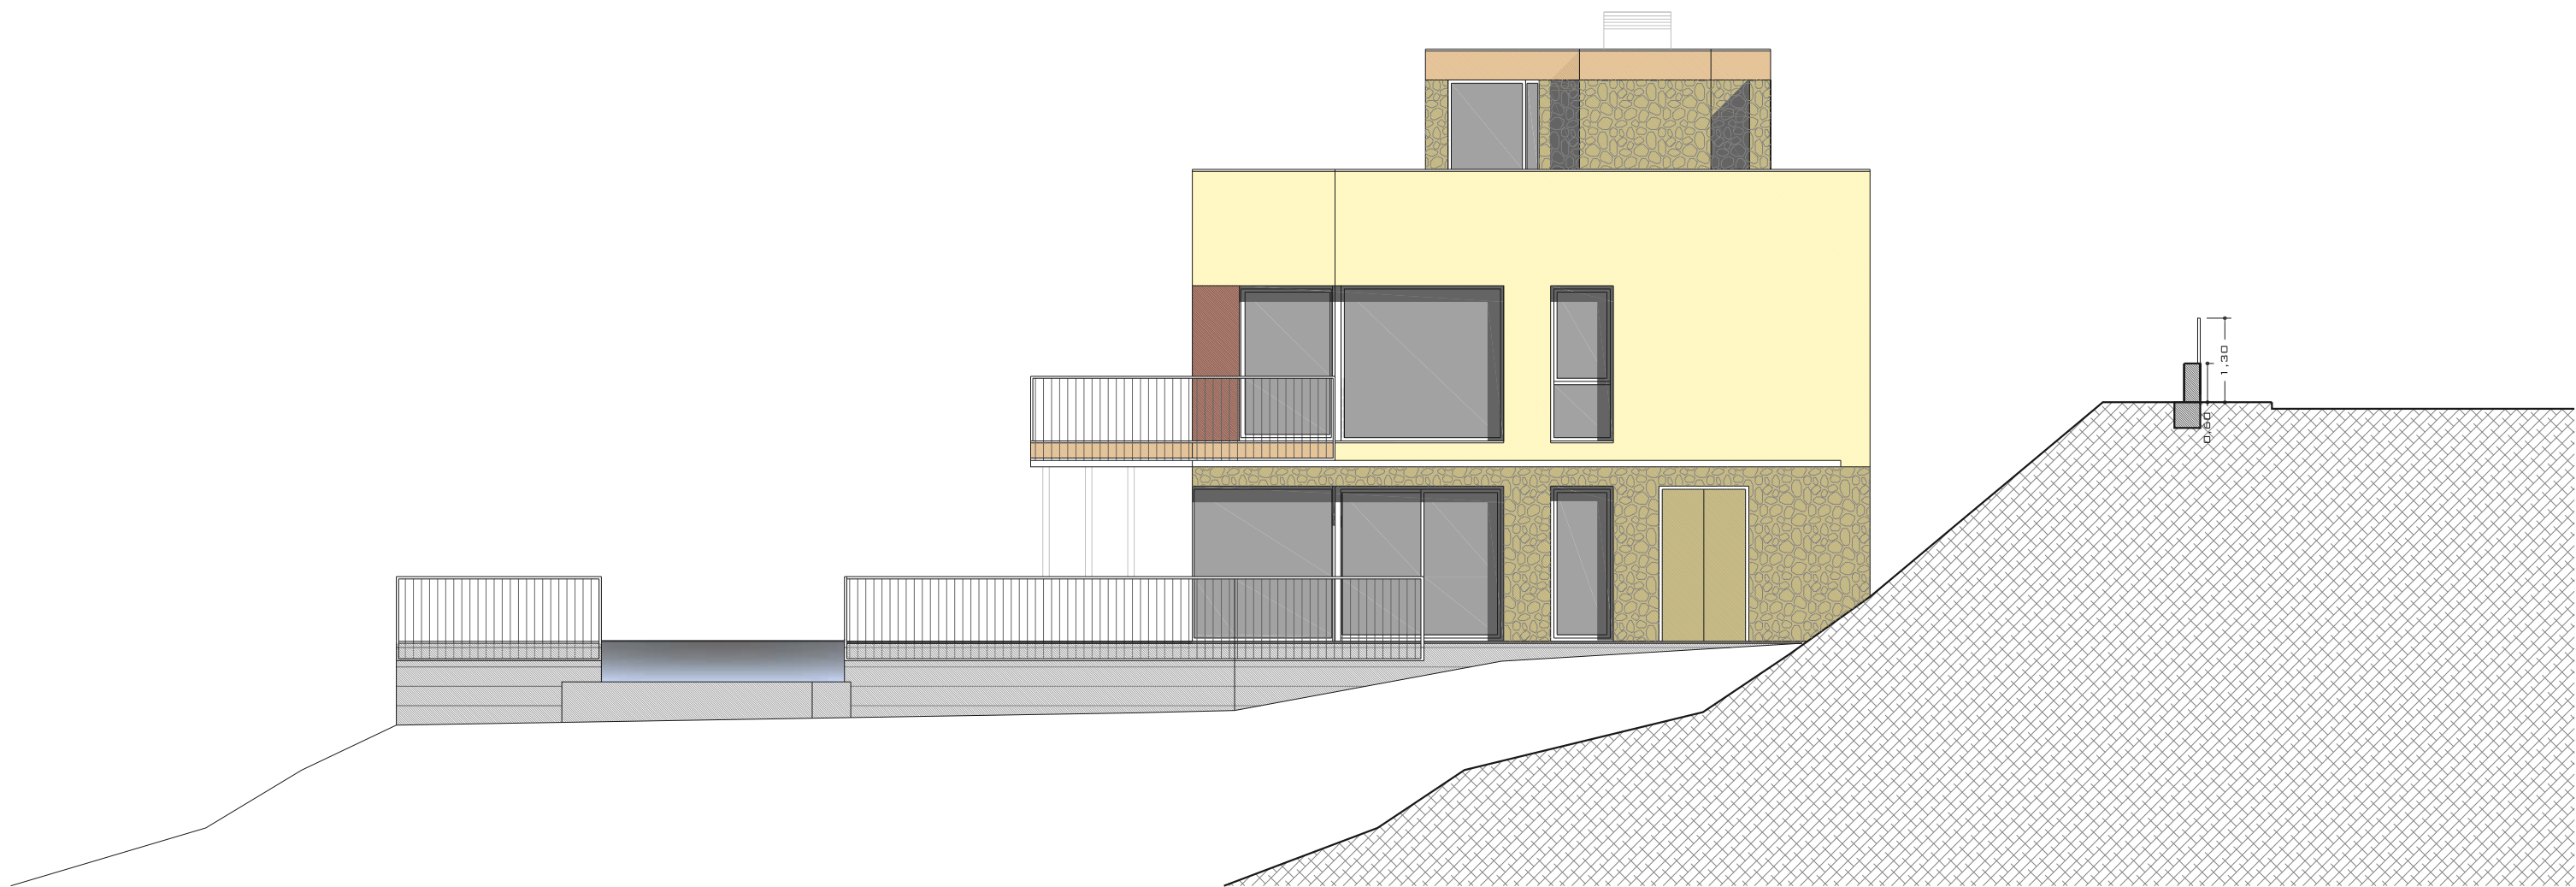


143,00
PLANTA ACCÉS 142,20
142,00
141,00
140,00
139,00
PLANTA PRIMERA 138,70
138,00
137,00
136,00
PLANTA BAIXA 135,20
135,00
134,00
133,00
132,00

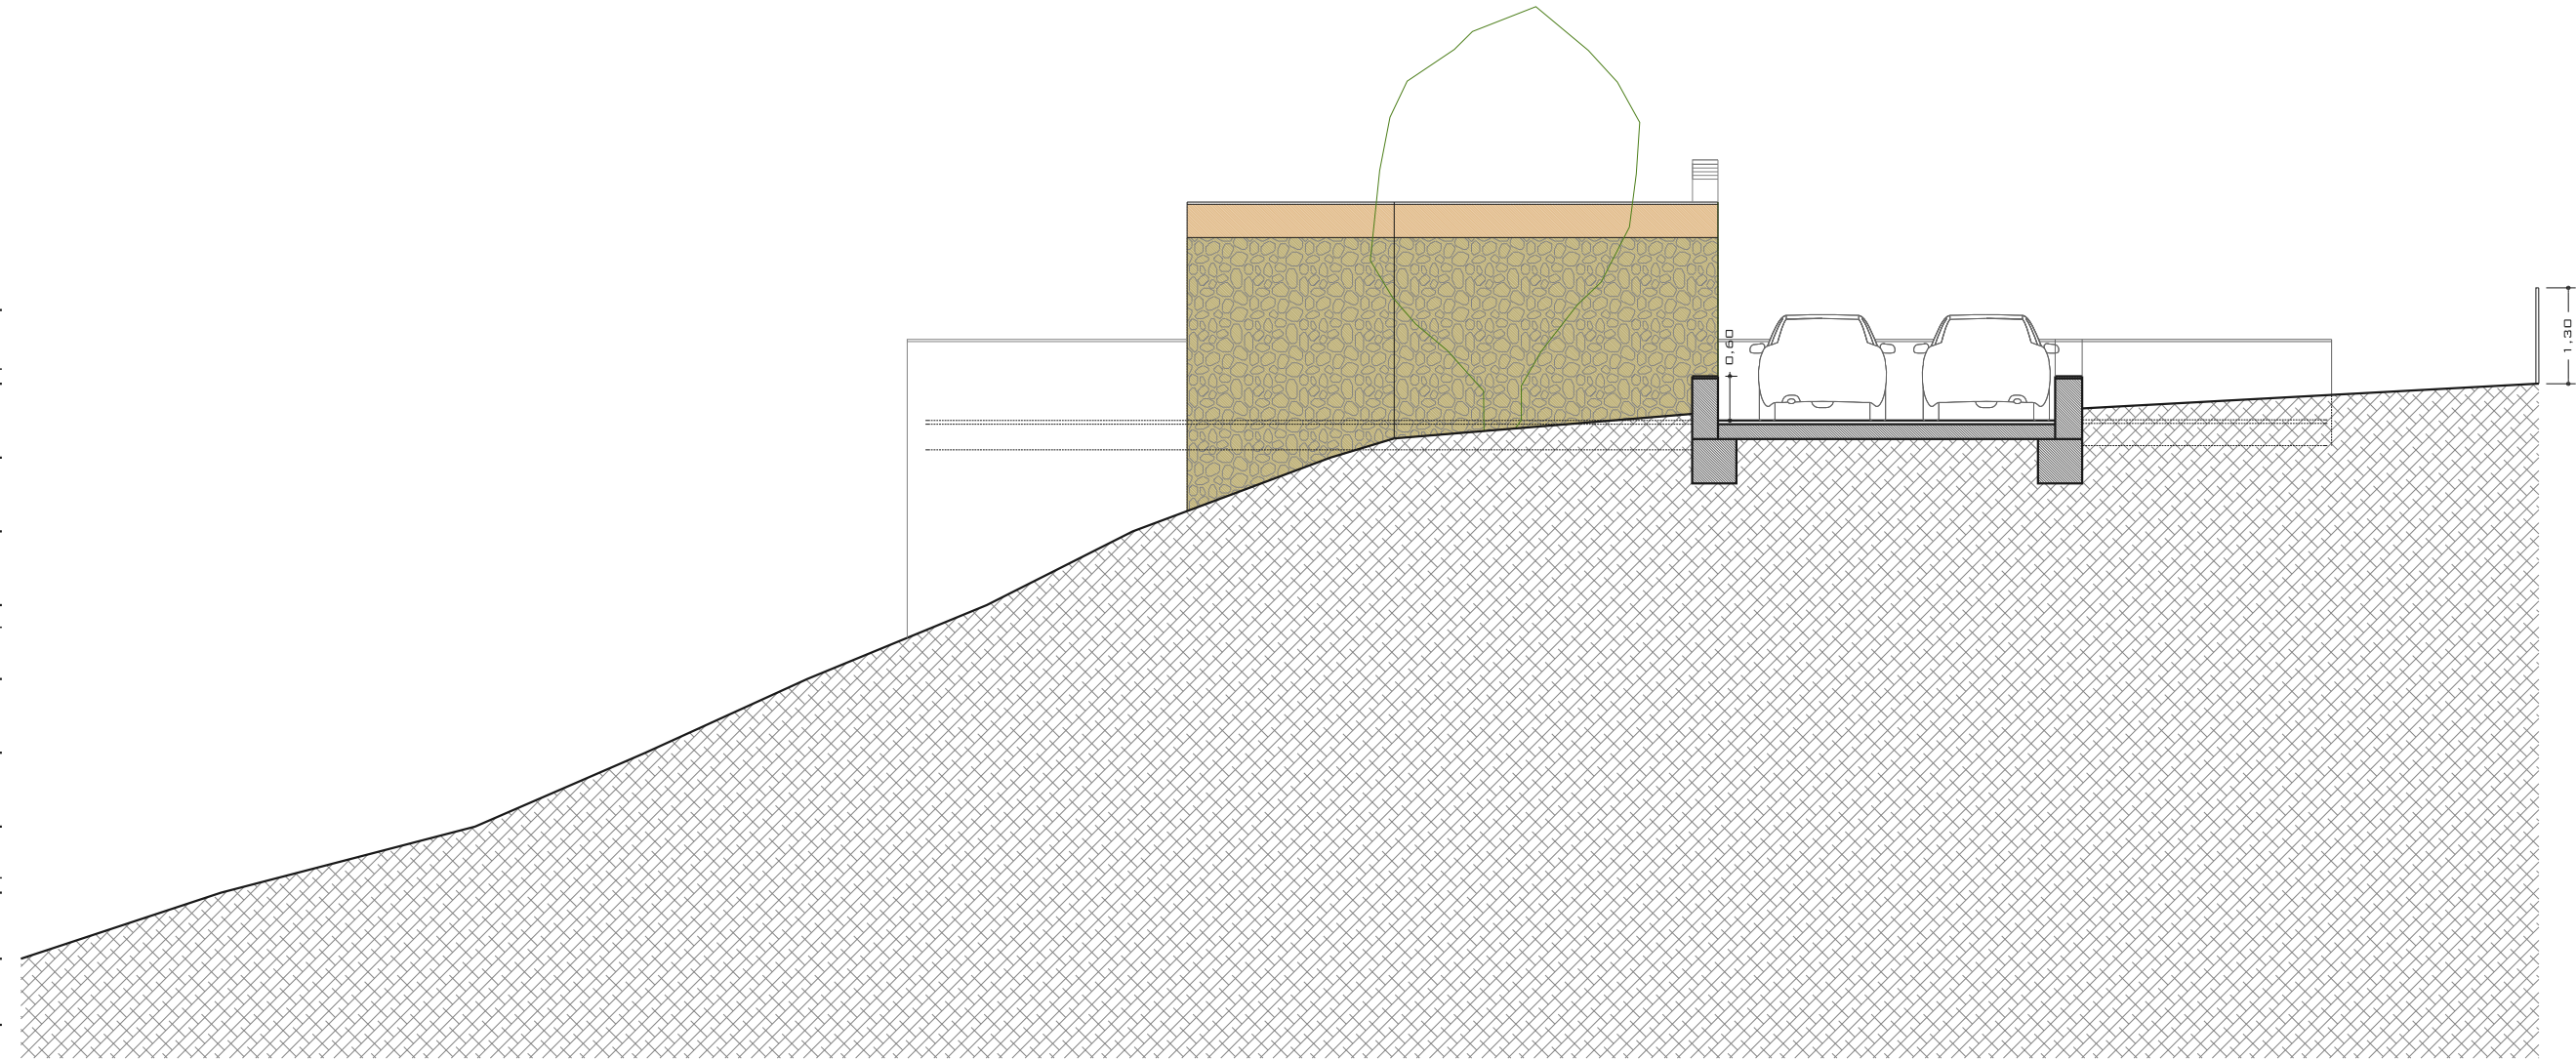

FAÇANA OEST

COLOR NCS S 4020 Y40R

143,00
PLANTA ACCÉS 142,20
142,00
141,00
140,00
139,00
PLANTA PRIMERA 138,70
138,00
137,00
136,00
PLANTA BAIXA 135,20
135,00
134,00
133,00
132,00

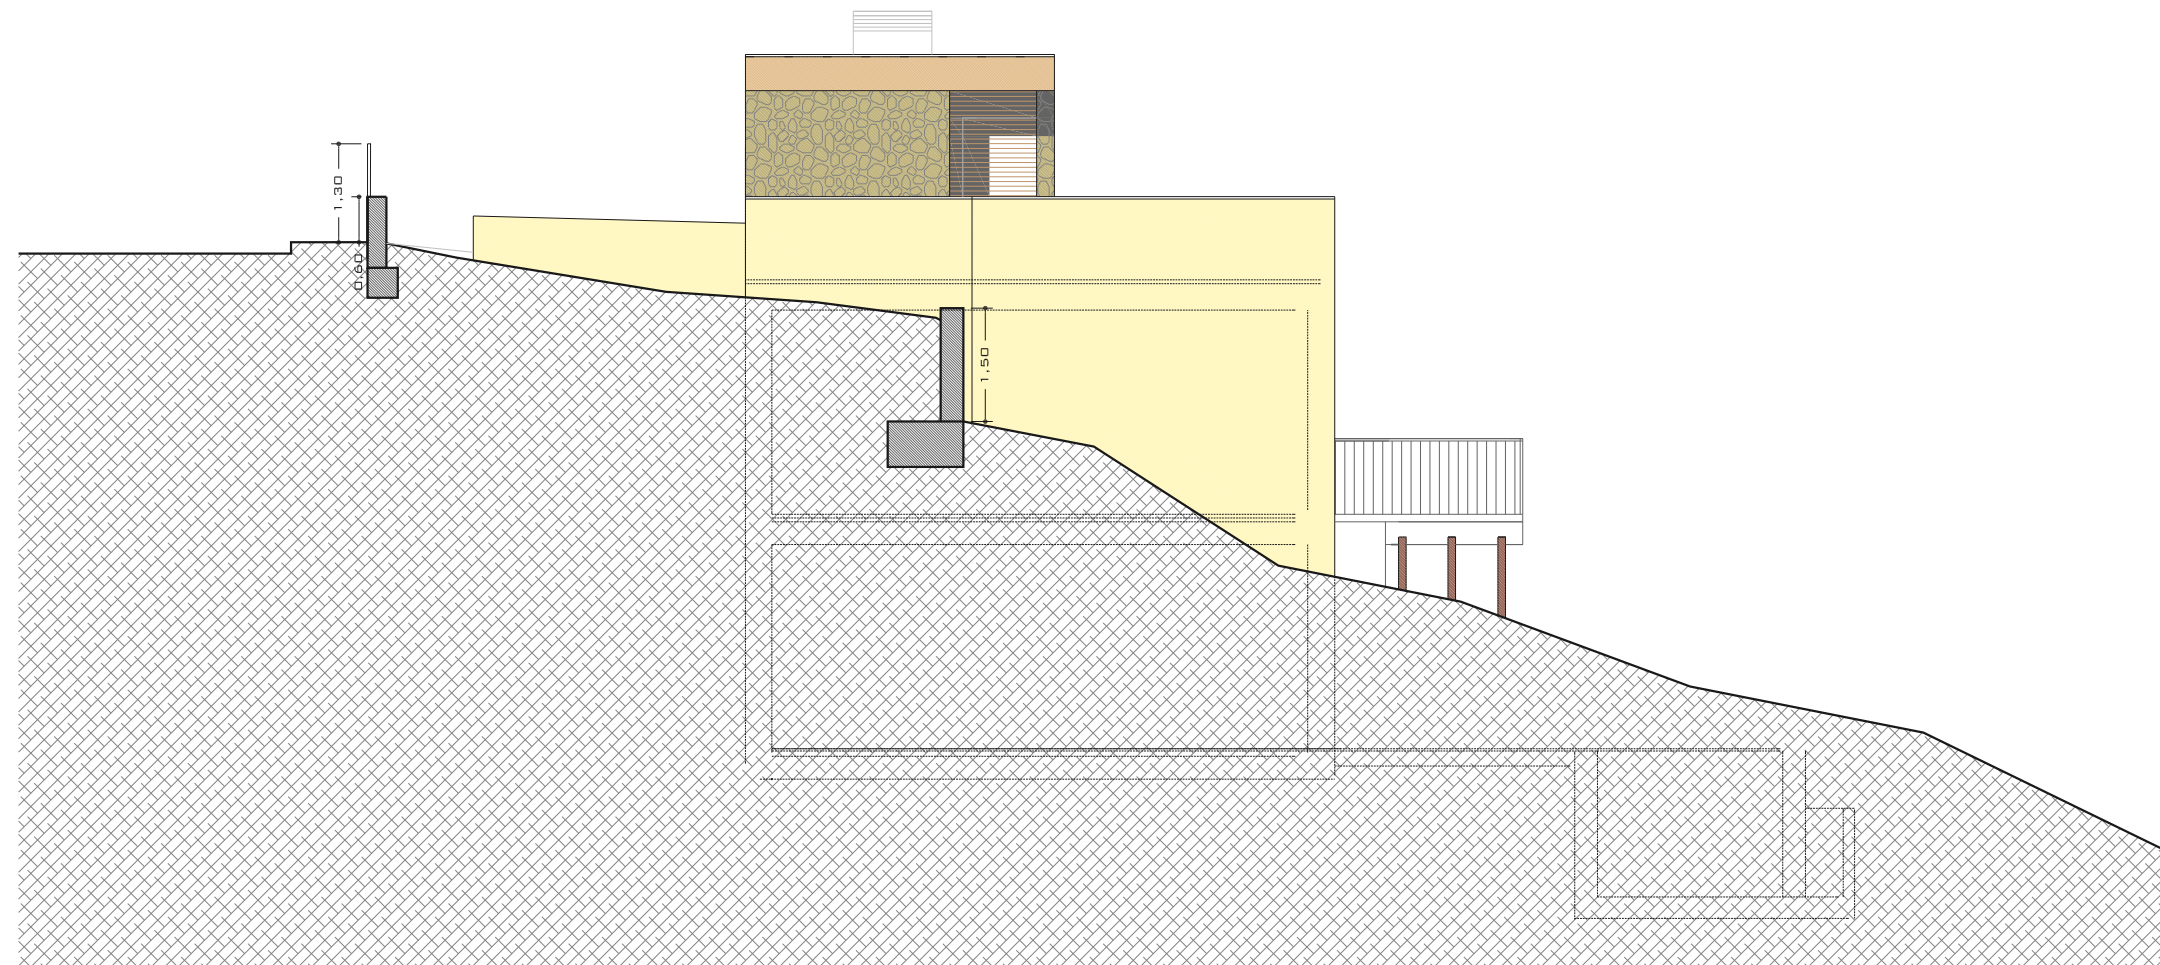

FAÇANA SUD