


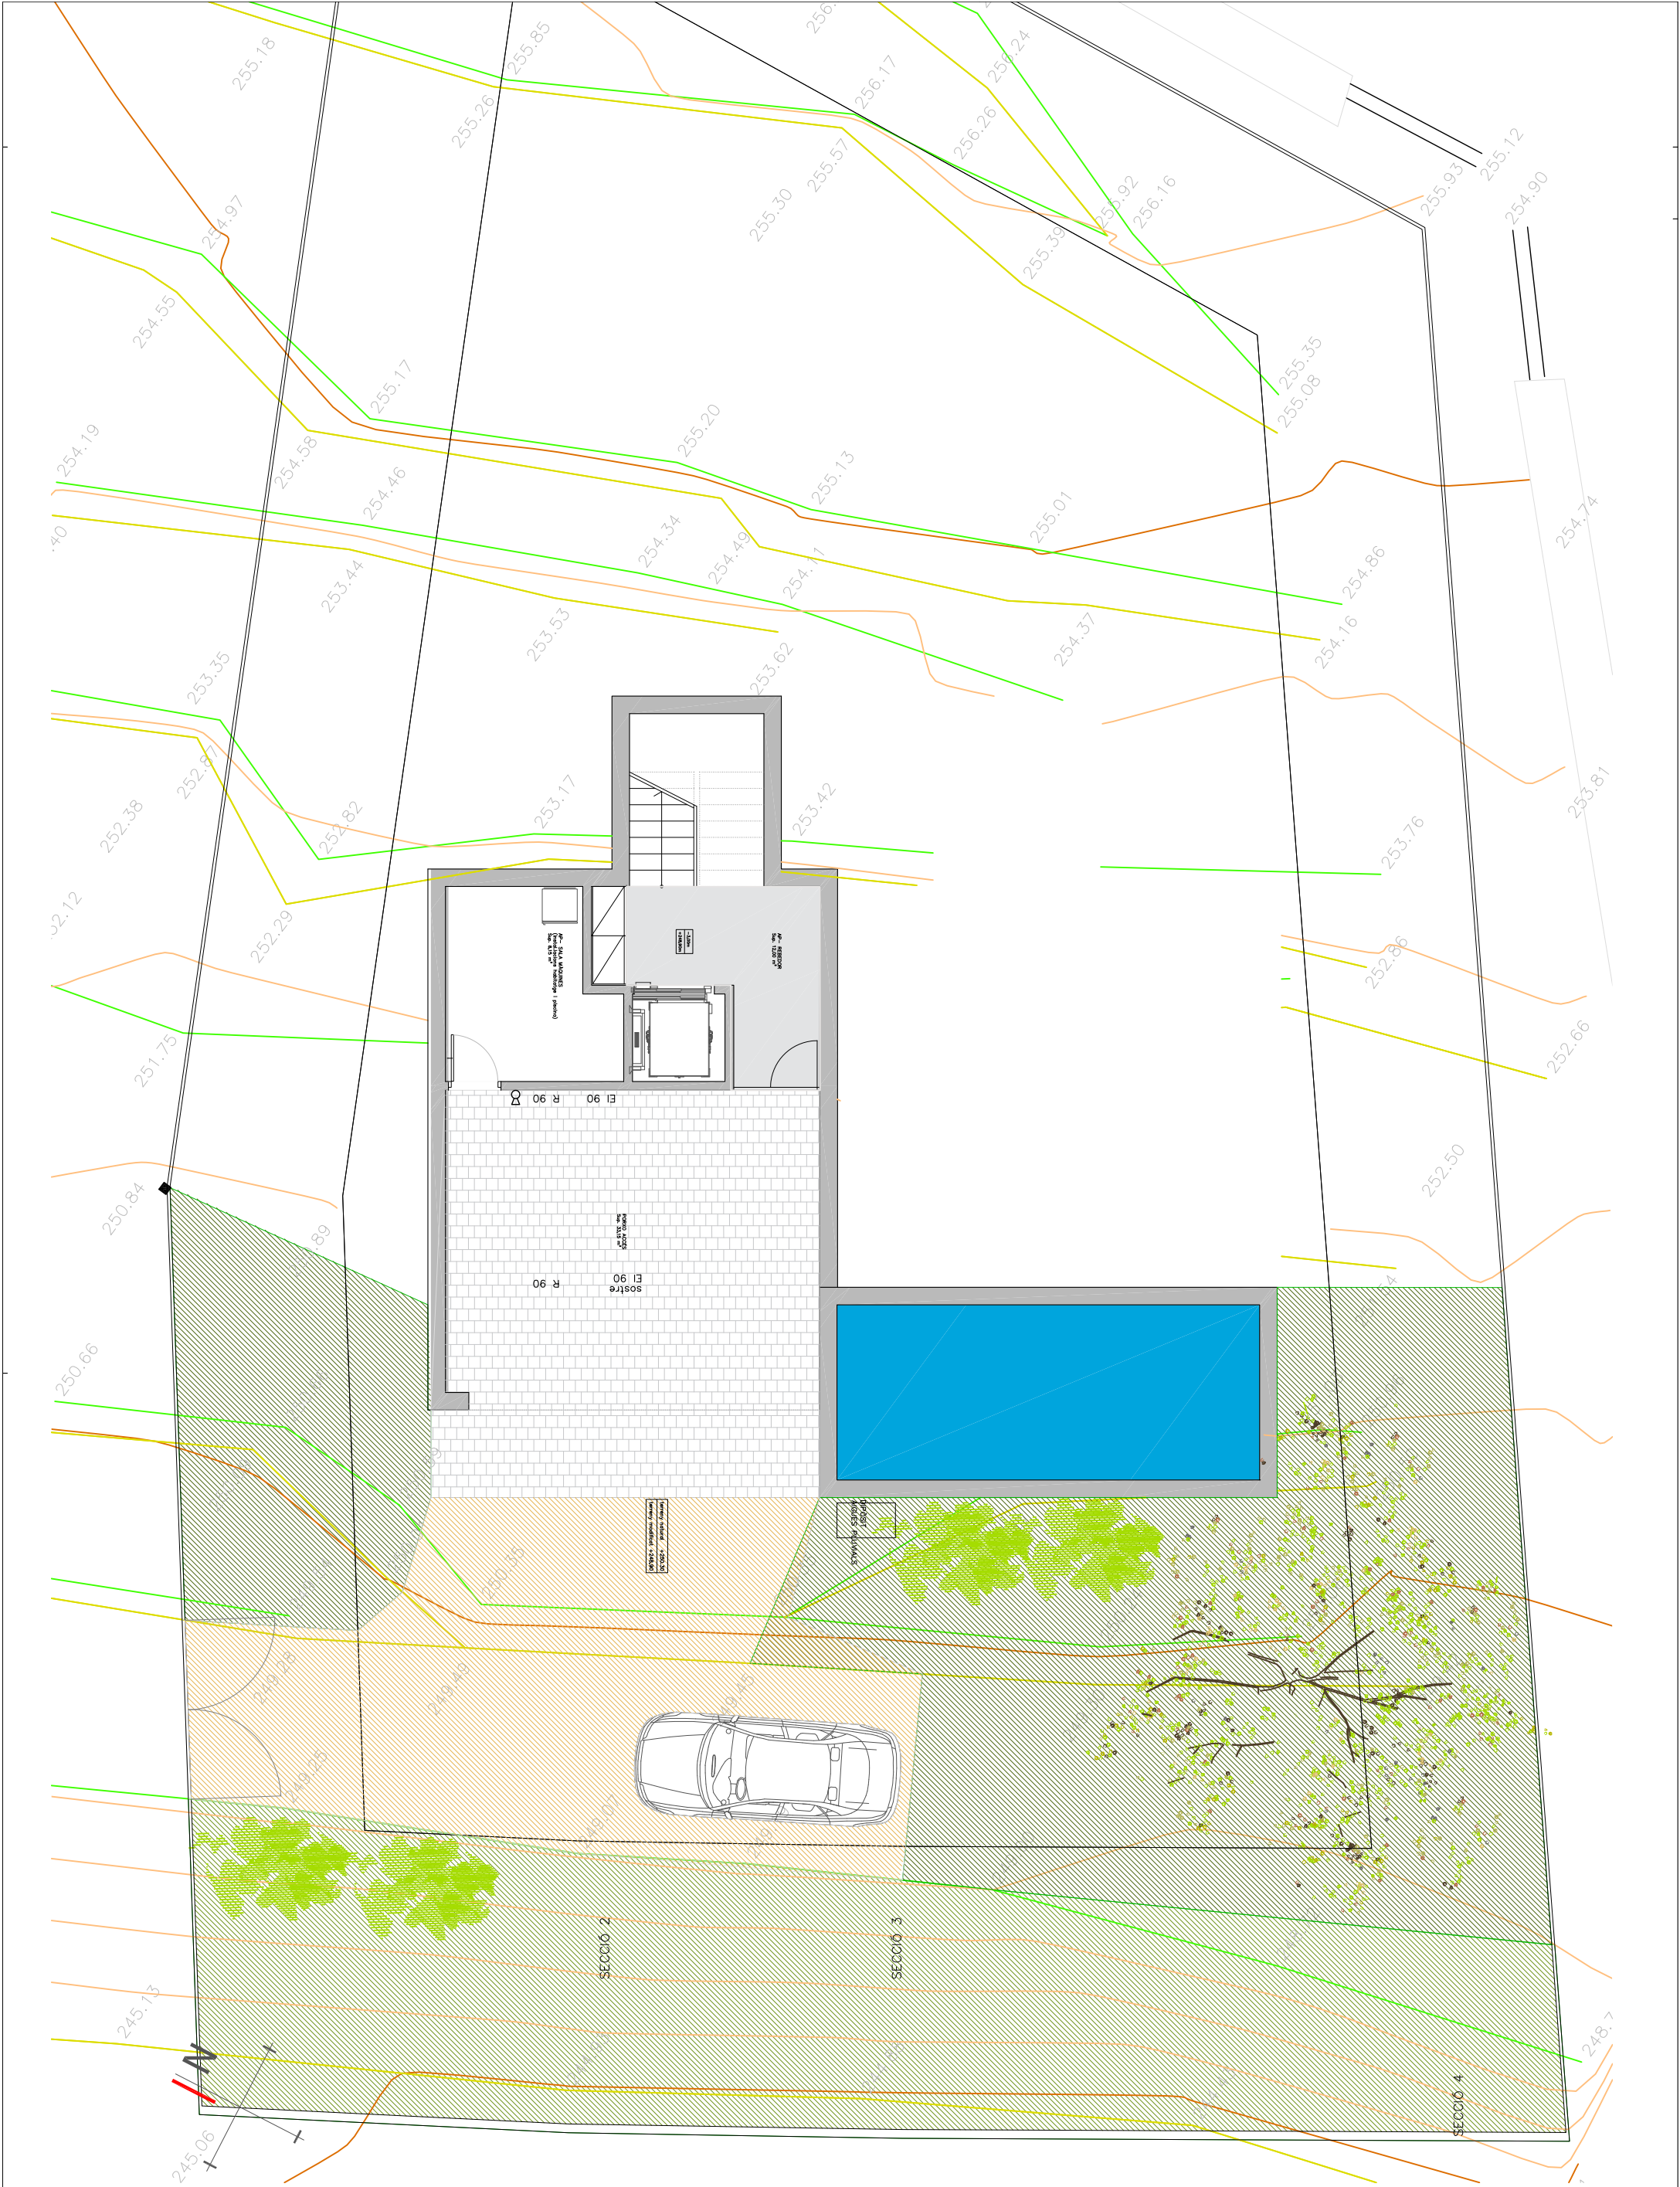

HABITATGE UNIFAMILIAR.

promotor SCARFA GLOBAL INVSMENTS SL

PROJECTE BÀSIC I EXECUTIU

situació C/ MARIA SILVESTRE NERAS, 2. BEGUR

arquitectes
JORDI SALA I SONIA TRIAS

DISTRIBUCIÓ
PLANTA SOTERRANI

t. 872 26 74 23 THINK@thinkarquitectura.com

E: 1/100

febrer de 2024

0103

23023

THINK...



HABITATGE UNIFAMILIAR.

promotor SCARFA GLOBAL INVSMENTS SL

PROJECTE BÀSIC I EXECUTIU

situació C/ MARIA SILVESTRE NERAS, 2. BEGUR

arquitectes
JORDI SALA I SONIA TRIAS

DISTRIBUCIÓ
PLANTA PRIMERA

0102

23023

t. 872 26 74 23 THINK@thinkarquitectura.com

E: 1/100

febrer de 2024



HABITATGE UNIFAMILIAR.

promotor SCARFA GLOBAL INVSMENTS SL

arquitectes
JORDI SALA I SONIA TRIAS

t. 872 26 74 23 THINK@thinkarquitectura.com

PROJECTE BÀSIC I EXECUTIU

situació C/ MARIA SILVESTRE NERAS, 2. BEGUR



DISTRIBUCIÓ
PLANTA COBERTA

E: 1/100

febrer de 2024

0104

23023

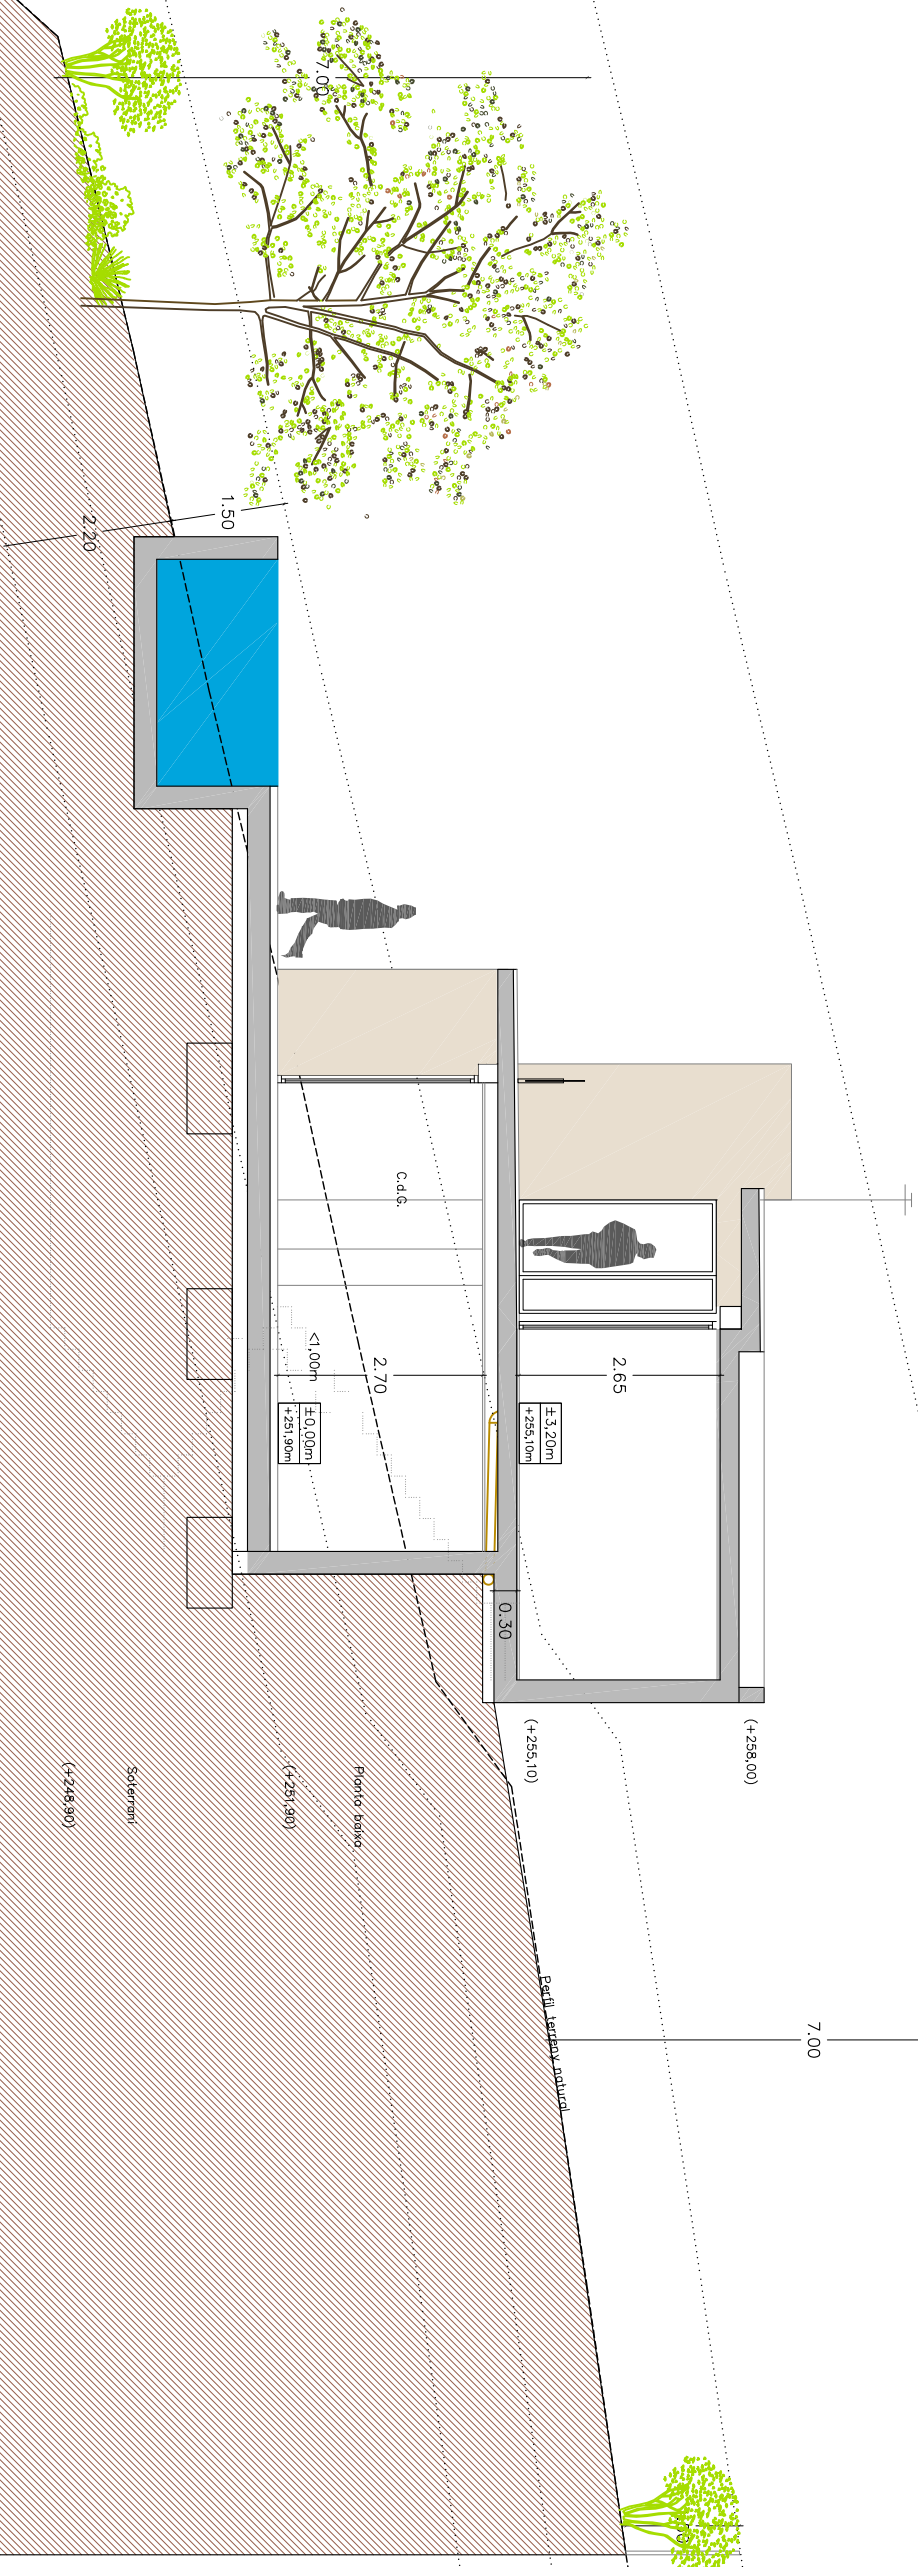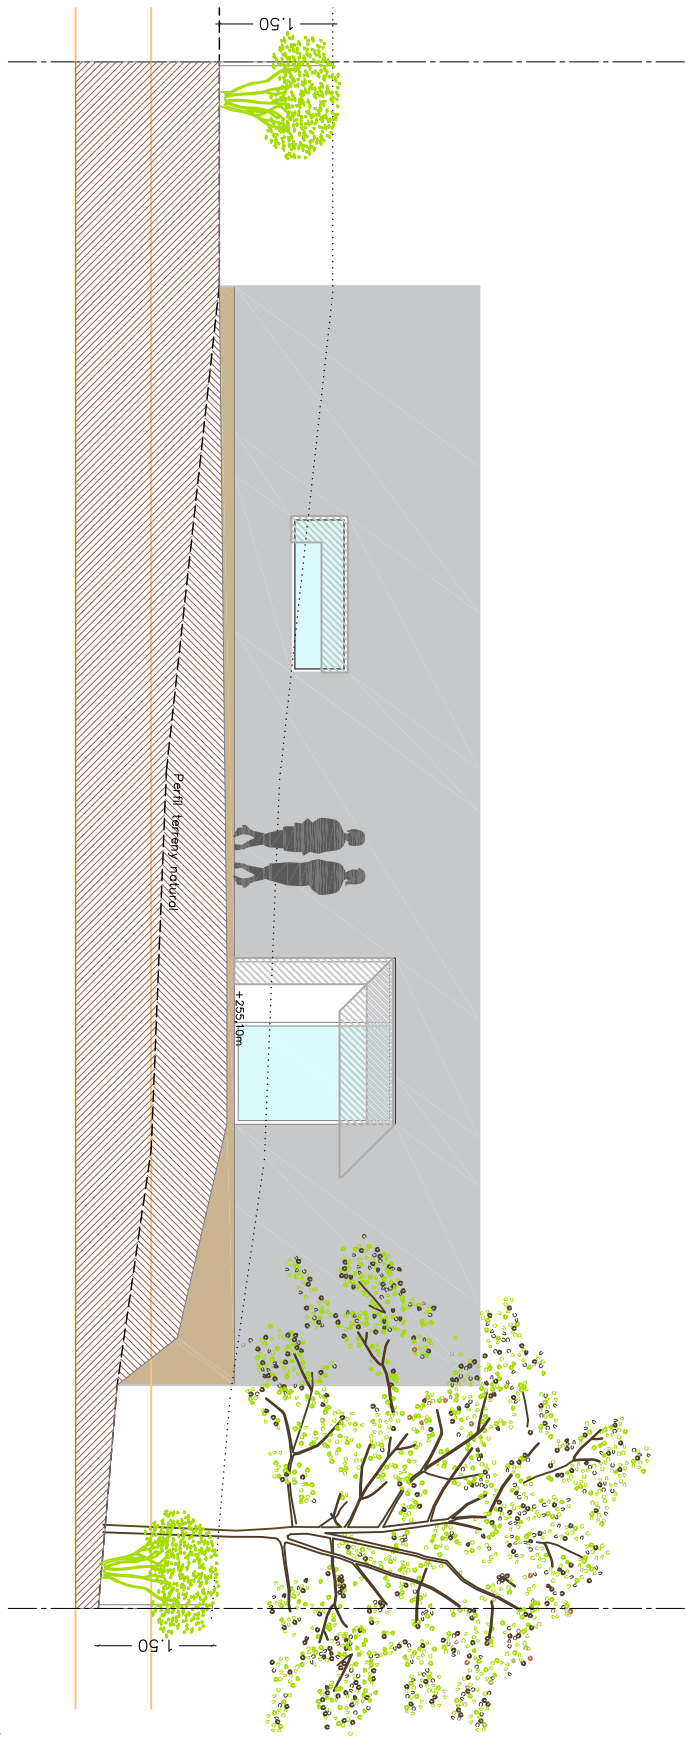

HABITATGE UNIFAMILIAR.

promotor SCARFA GLOBAL INVESTEMENTS SL

PROJECTE BÀSIC I EXECUTIU

situació C/ MARIA SILVESTRE NERAS, 2. BEGUR

arquitectes
JORDI SALA I SONIA TRIAS

DISTRIBUCIÓ
FAÇANA I SECCIÓ

t. 872 26 74 23 THINK@thinkarquitectura.com



E: 1/100

febrer de 2024

0108

23023

THINK...

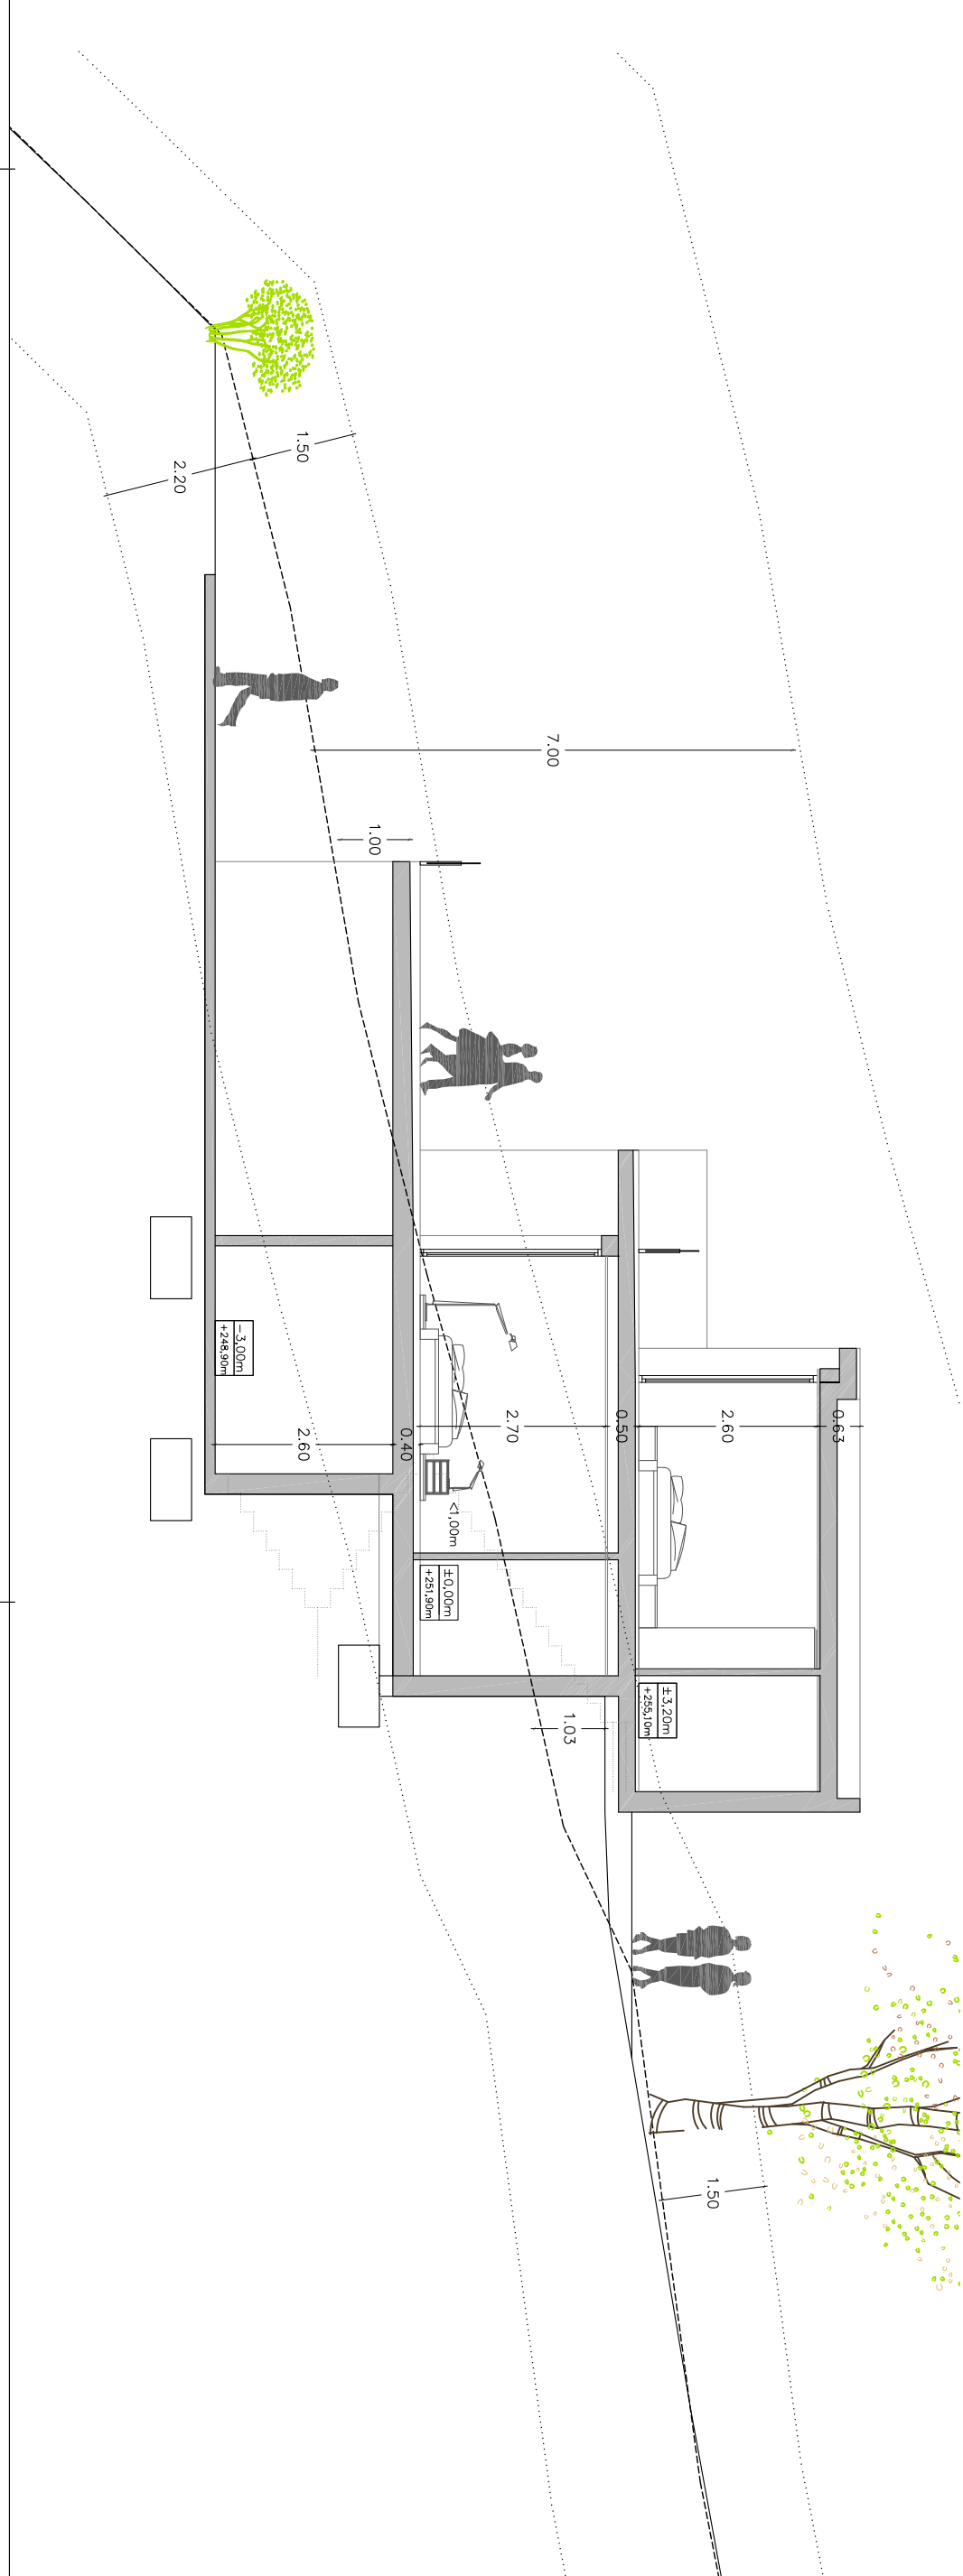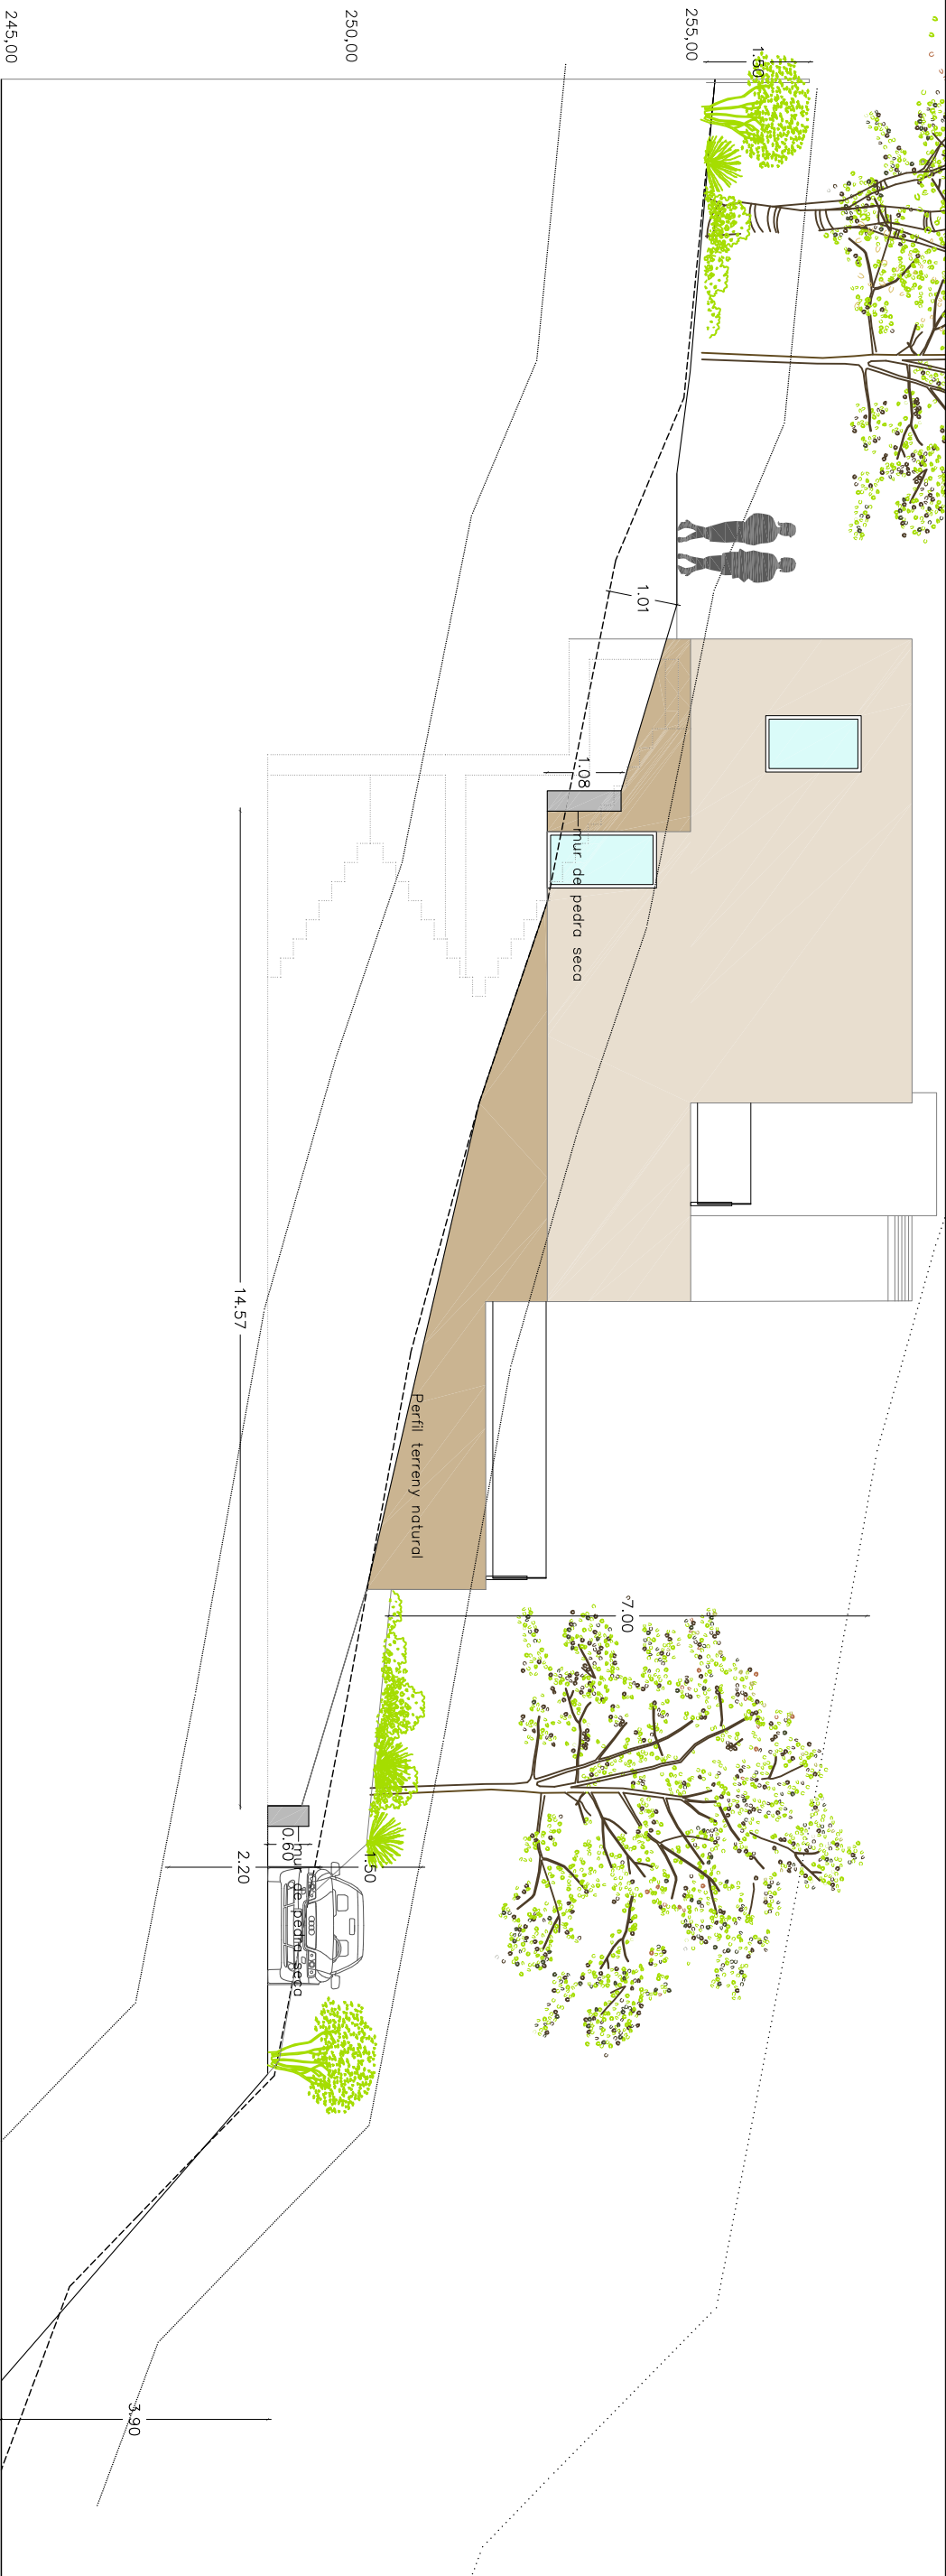

HABITATGE UNIFAMILIAR.

promotor SCARFA GLOBAL INVSMENTS SL

PROJECTE BÀSIC I EXECUTIU

situació C/ MARIA SILVESTRE NERAS, 2. BEGUR

arquitectes
JORDI SALA I SONIA TRIAS

DISTRIBUCIÓ
FAÇANA I SECCIÓ

t. 872 26 74 23 THINK@thinkarquitectura.com


E: 1/100

febrer de 2024

23023

0109

THINK...

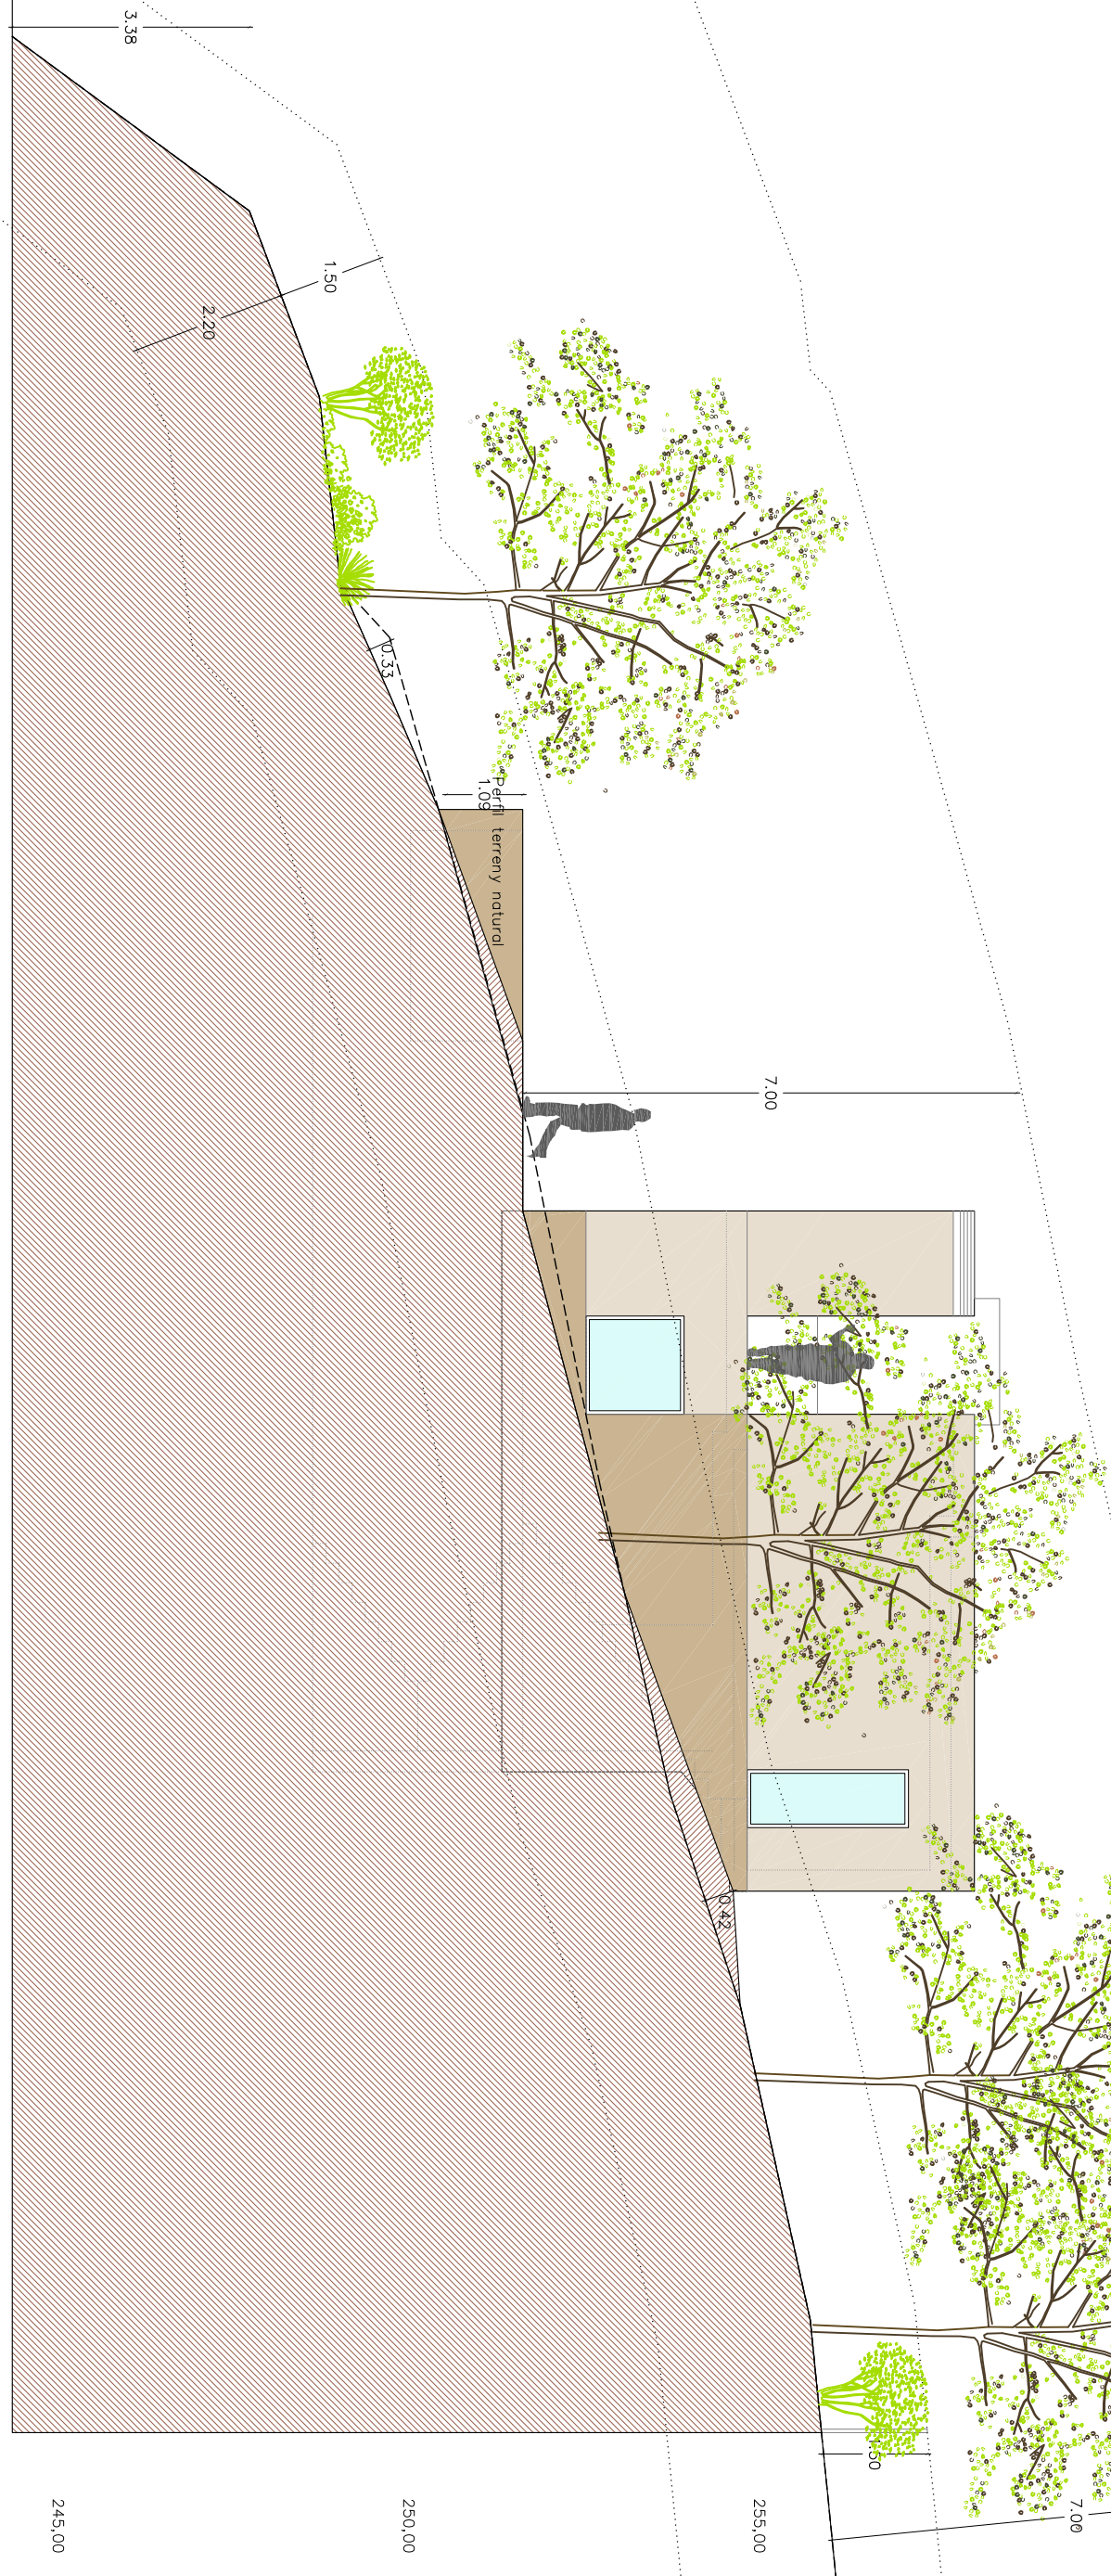

HABITATGE UNIFAMILIAR.

promotor SCARFA GLOBAL INVESTMENTS SL

arquitectes
JORDI SALA I SONIA TRIAS

t. 872 26 74 23 THINK@thinkarquitectura.com

PROJECTE BÀSIC I EXECUTIU

situació C/ MARIA SILVESTRE NERAS, 2. BEGUR

DISTRIBUCIÓ
FAÇANES

E: 1/100

febrer de 2024

0110

23023

THINK...