





Carrer Son Ric núm. 20
Sup. parcel·la : 662 m2

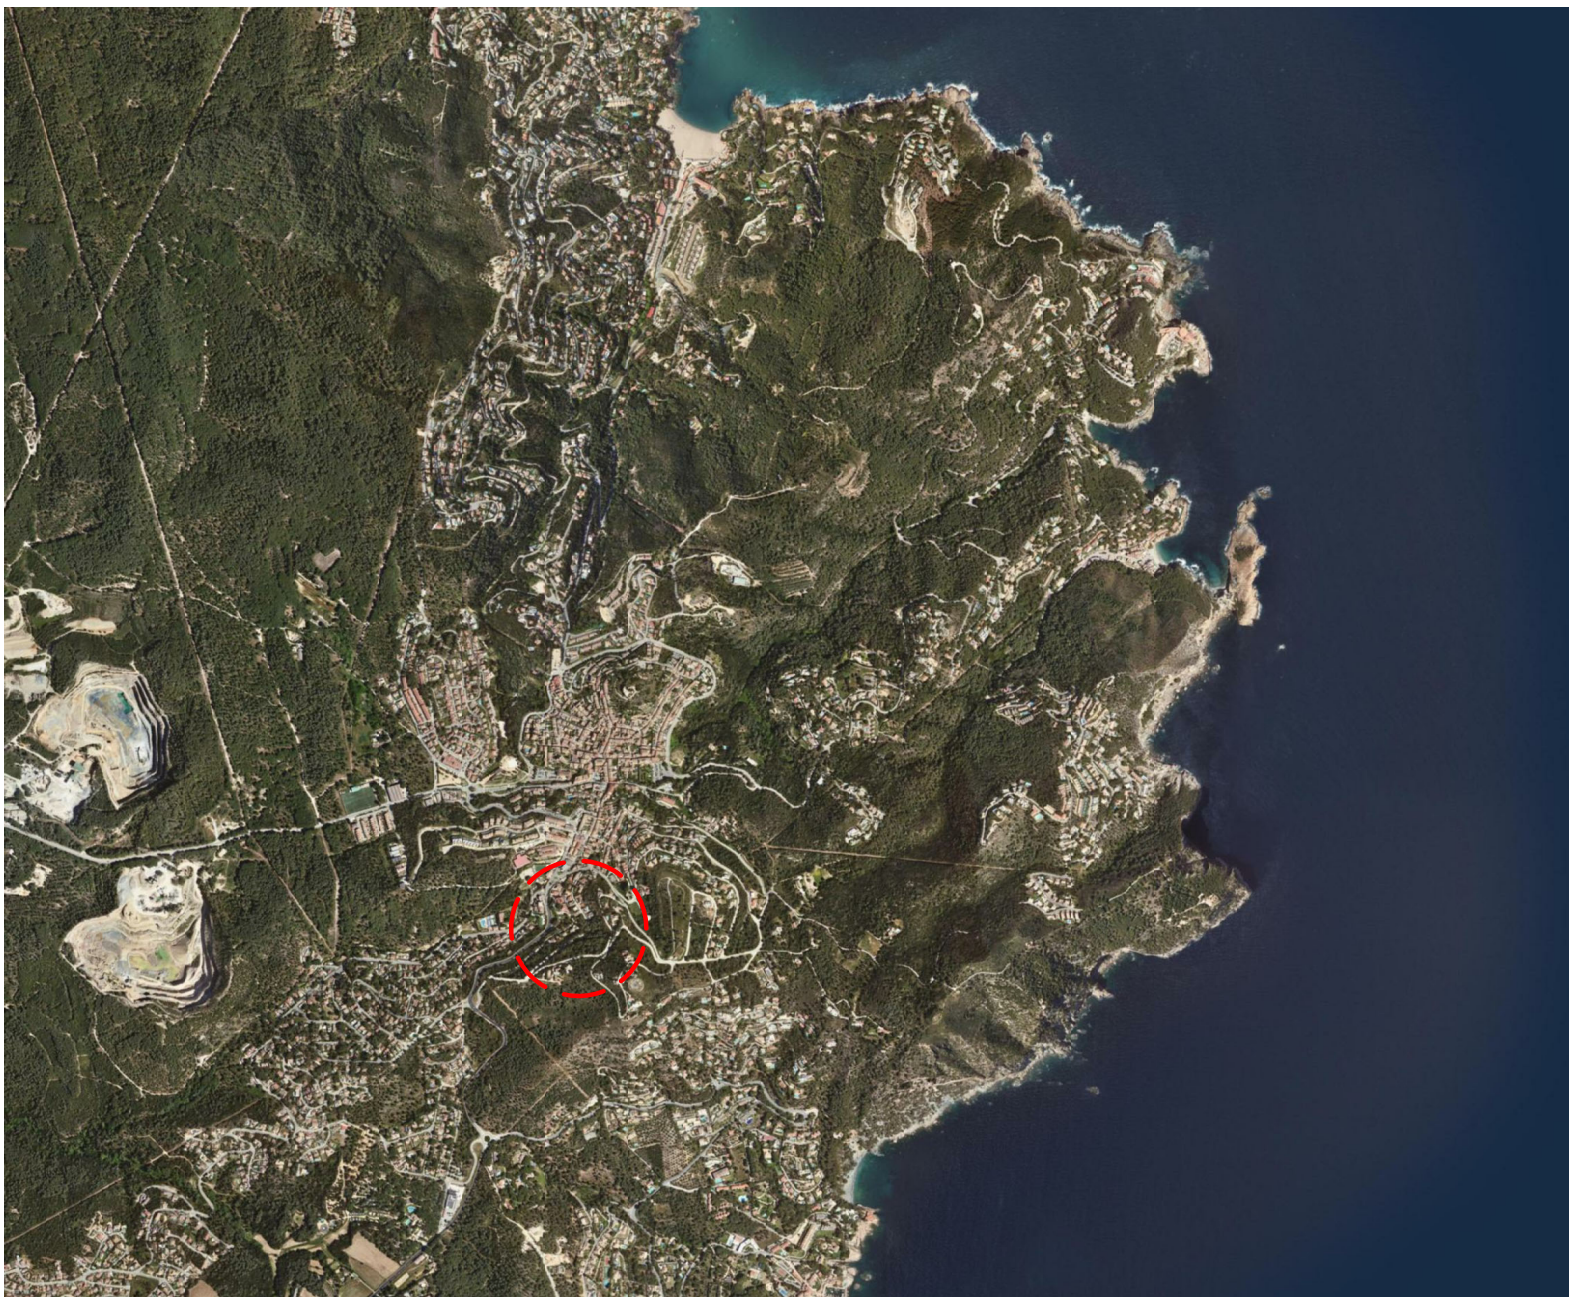

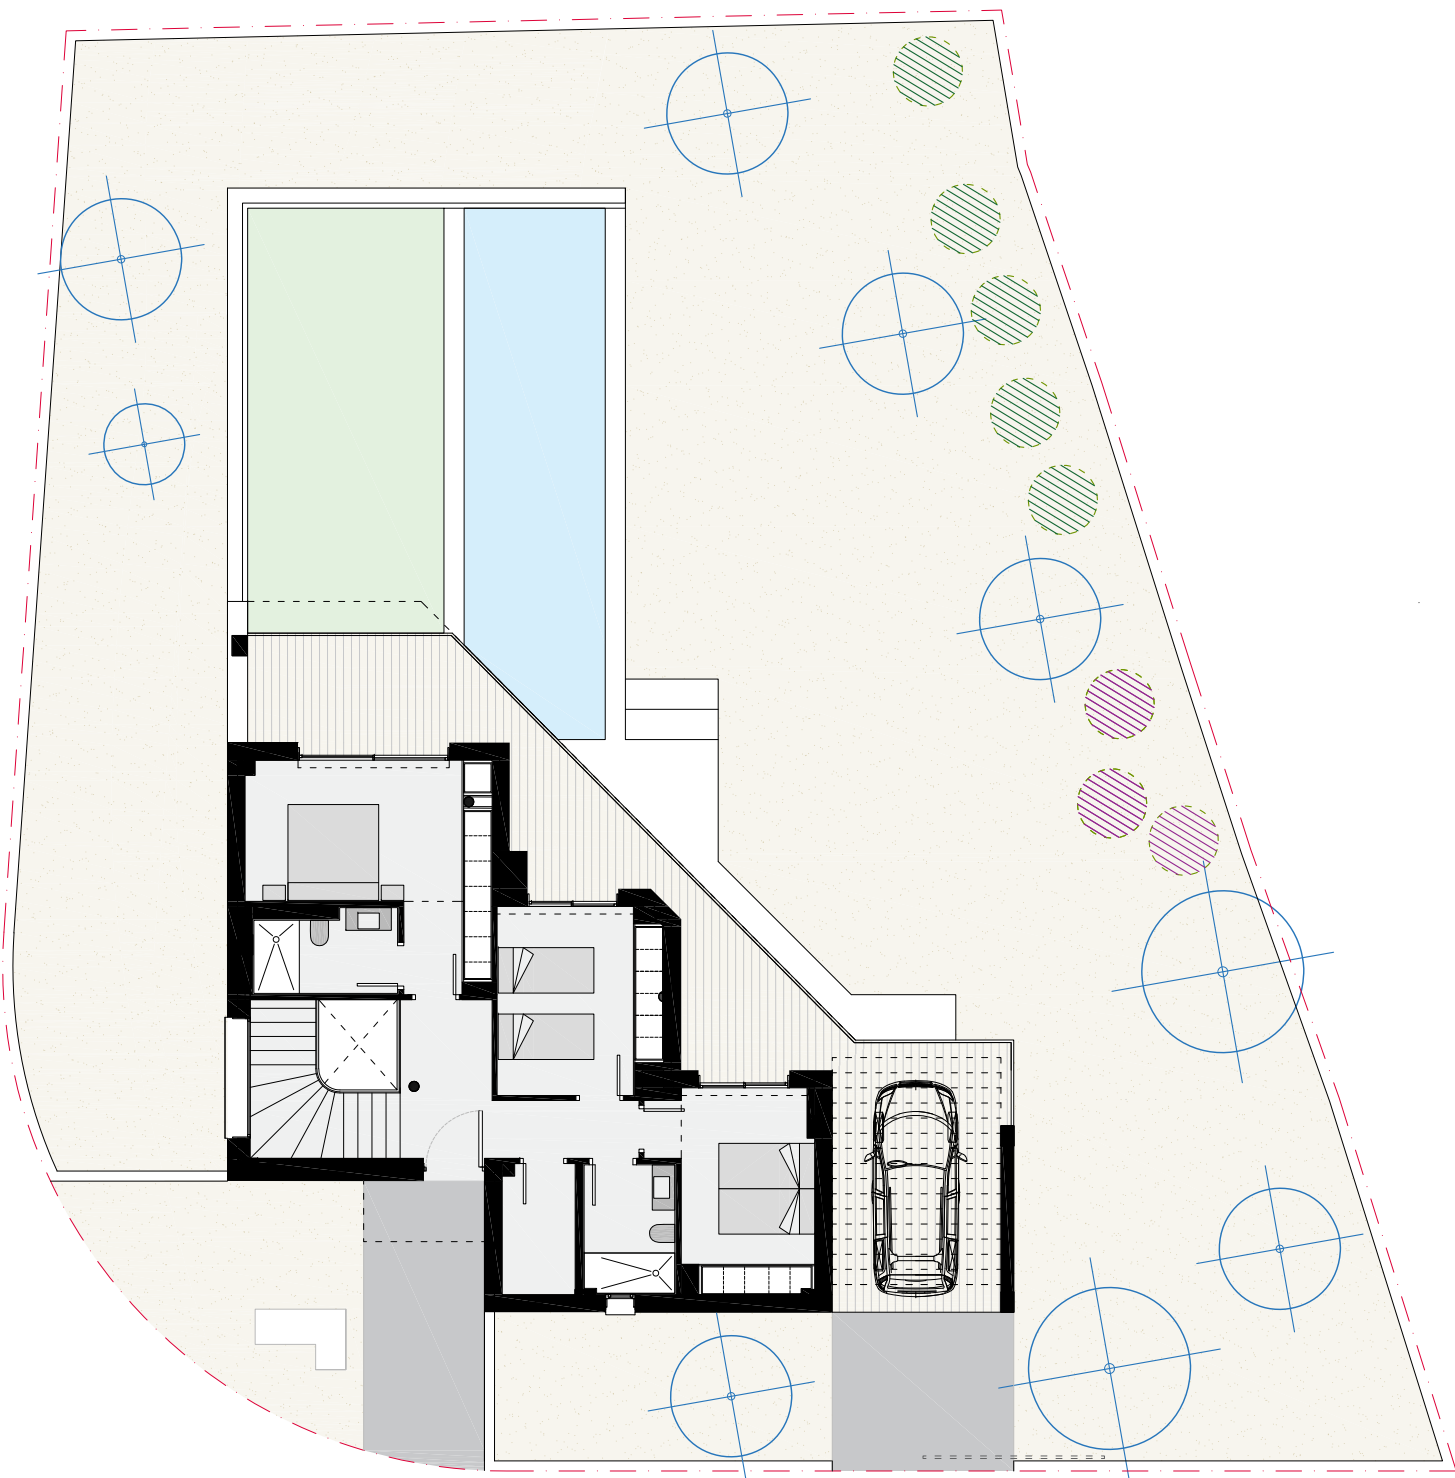

Carrer Son Ric, 20 sup. Parcel·la 662 m2

SUPERFÍCIES UTILS

	INTERIOR	EXTERIOR
ENTRADA	8,90 m²	
HABITACIÓ 1	16,90 m²	
BANY 1	4,90 m²	
HABITACIÓ 2	12,00 m²	
HABITACIÓ 3	11,50 m²	
BANY 2	4,50 m²	
PORXADA ENTRADA		2,40 m²
RÀFEG + PORXADA HABITACIÓ PRINCIPAL		27,40 m²
PÈRGOLA APARCAMENT		18,20 m²

PLANTA ACCÉS CARRER nivell 1 58,70

CUINA - SALA	52,60 m²	
ESCALA	8,10 m²	
BANY 3	2,60 m²	
TRASTER	3,00 m²	
REBOST	5,00 m²	
HABITACIÓ 4	13,50 m²	
BANY 4	4,00 m²	
PORXO SALA		32,80 m²

PLANTA BAIXA nivell 2 88,80

TOTAL SUPERFÍCIE HABITATGE	147,50	80,80 m2
----------------------------	--------	----------


SUPERFÍCIES CONSTRUÏDES

TOTAL SUPERFÍCIE HABITATGE P. ACCÉS CARRER nivell 1	80,90 m2
TOTAL SUPERFÍCIE HABITATGE P. BAIXA nivell 2	105,80 m2
TOTAL SUPERFÍCIE CONSTRUÏDA HABITATGE	186,70 m2

SUPERFÍCIE EXTERIOR PORXADES (50%)	40,40 m2
SUPERFÍCIE PISCINA	28,50 m2


TOTAL SUPERFÍCIE CONSTRUÏDA PROJECTE	255,60 m2
--------------------------------------	-----------



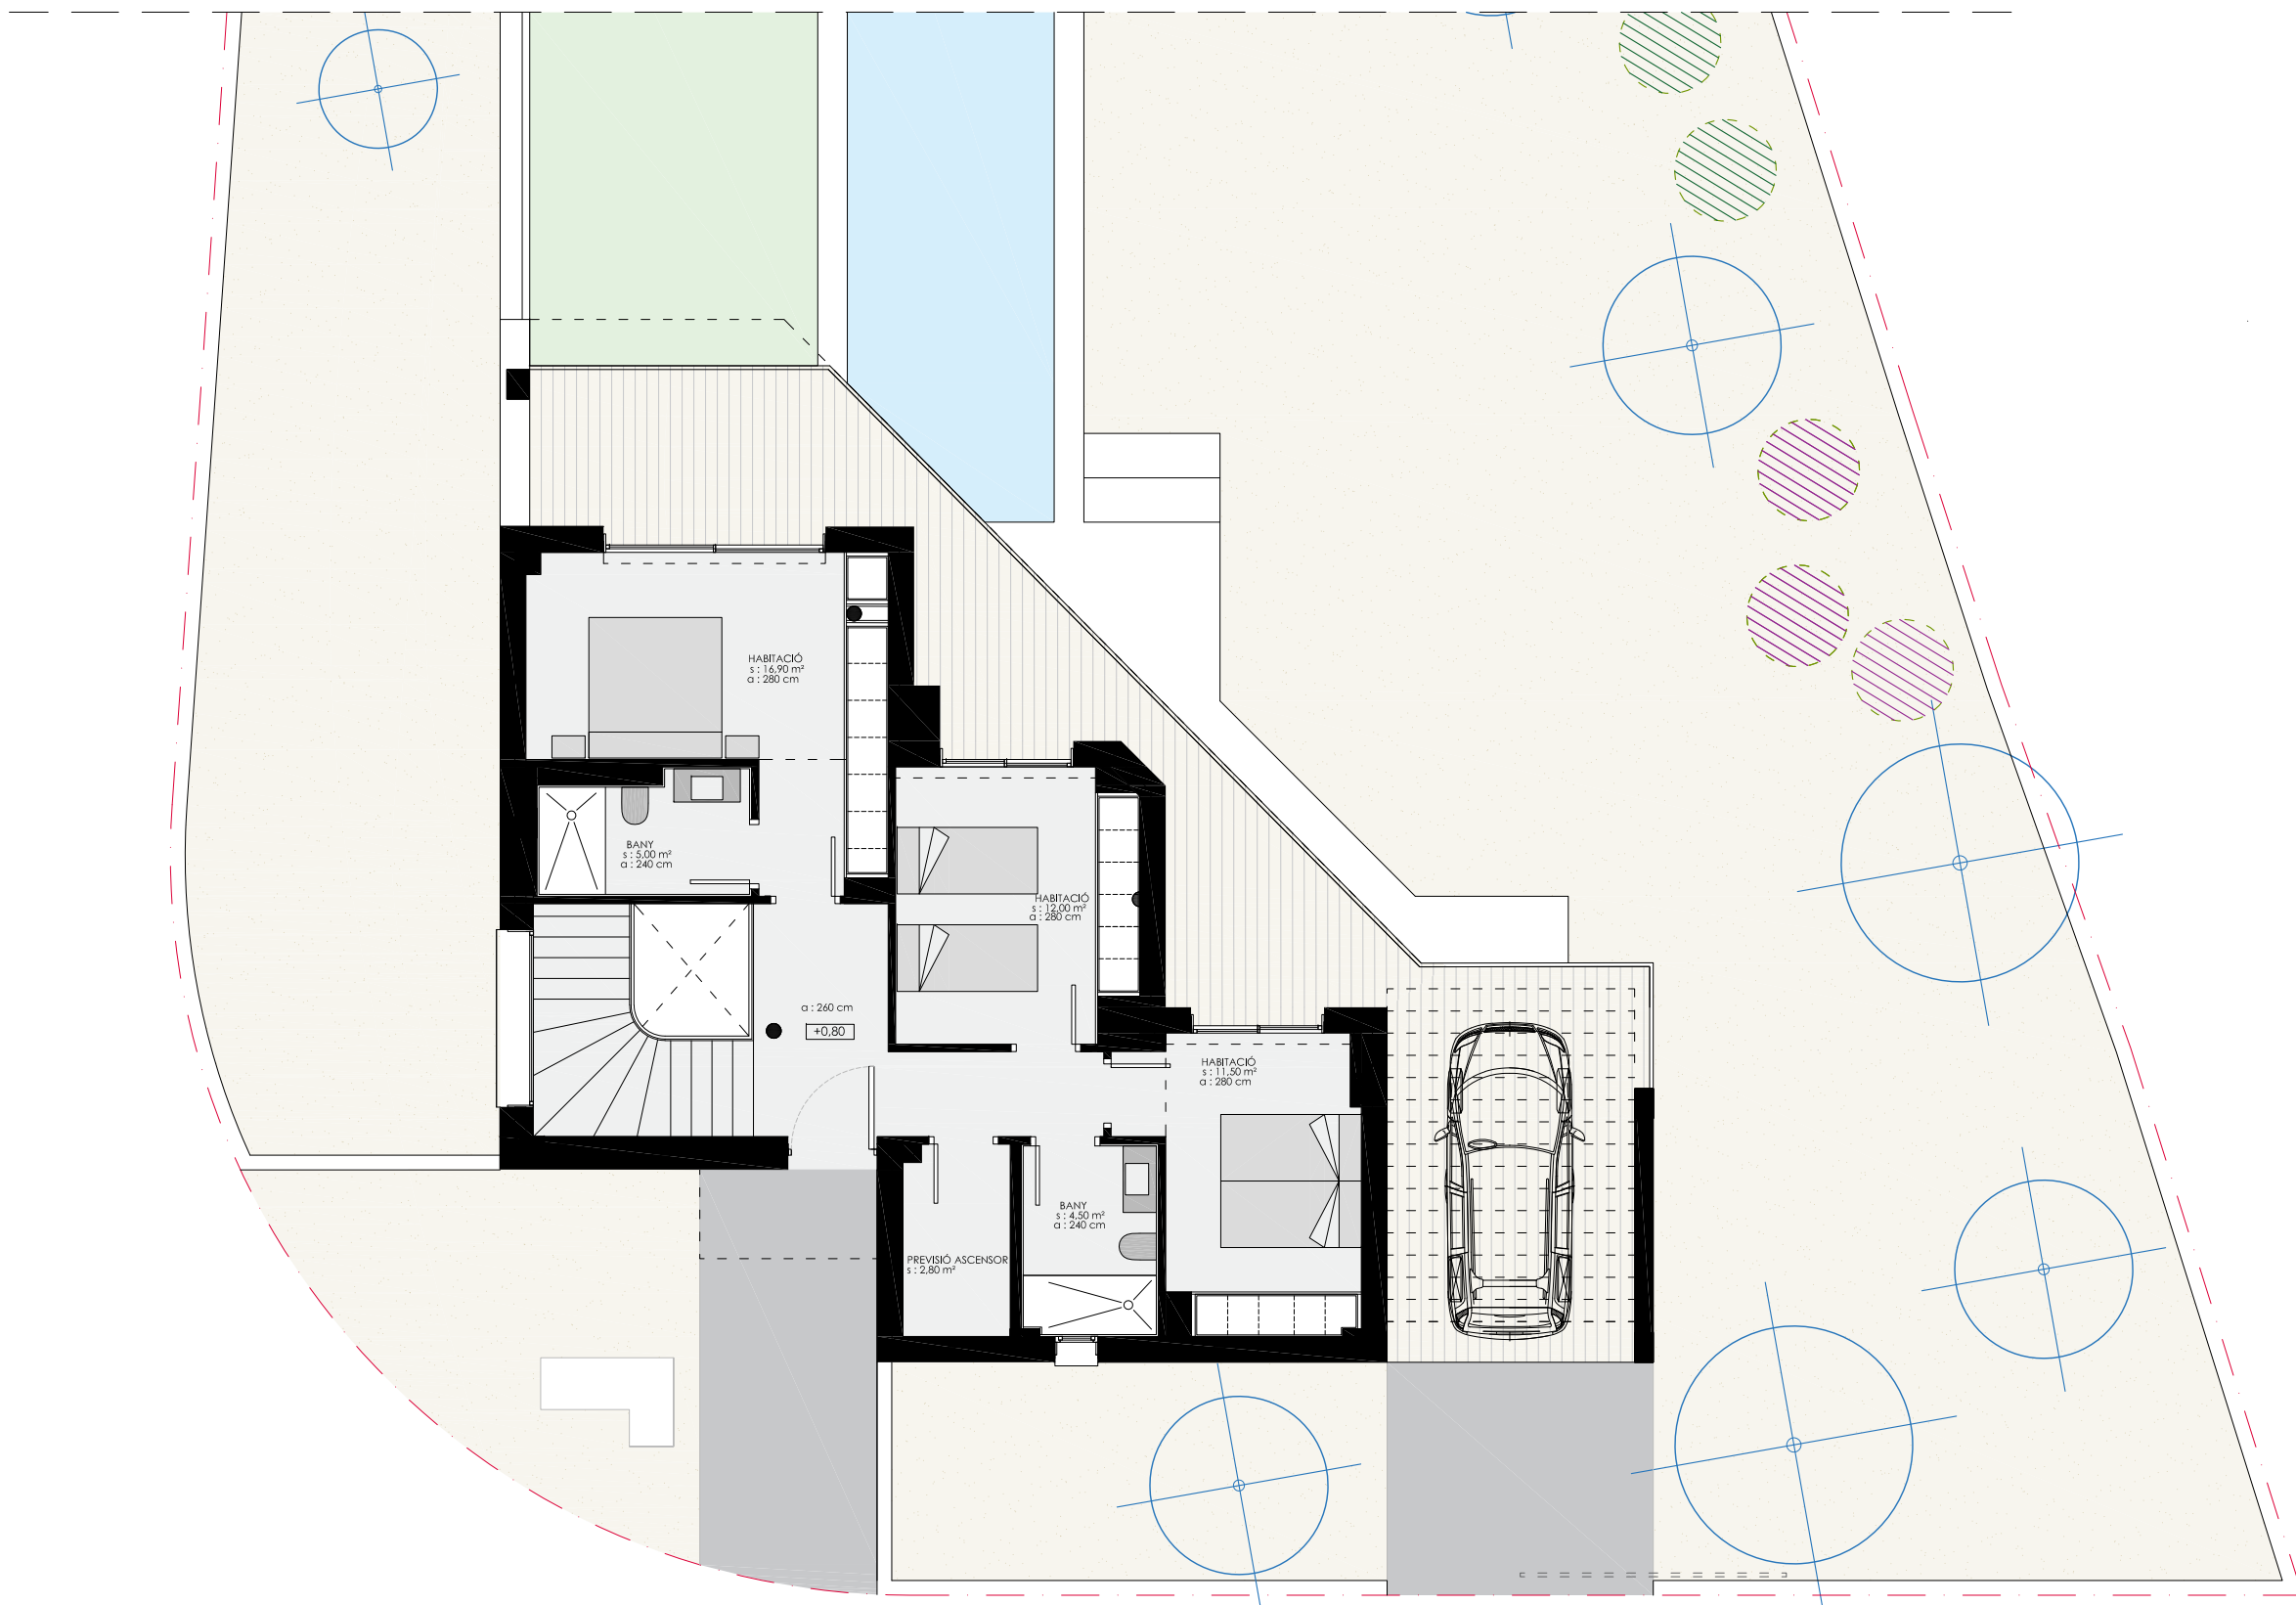


PLANTA ACCÉS nivell 1




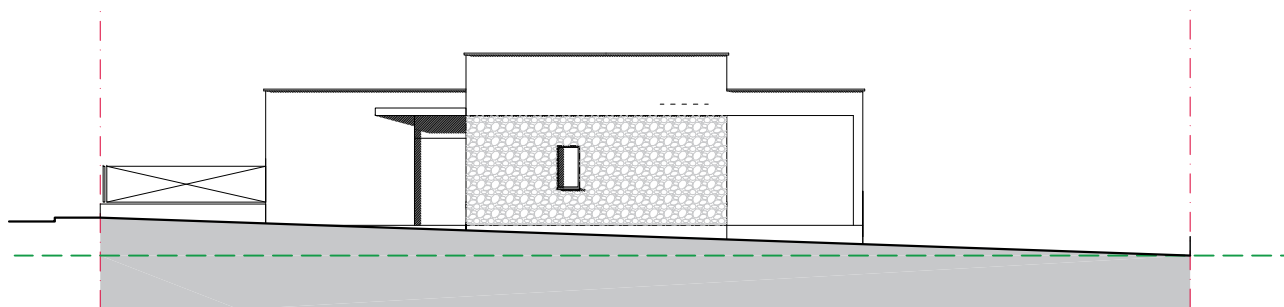

ALÇAT EST

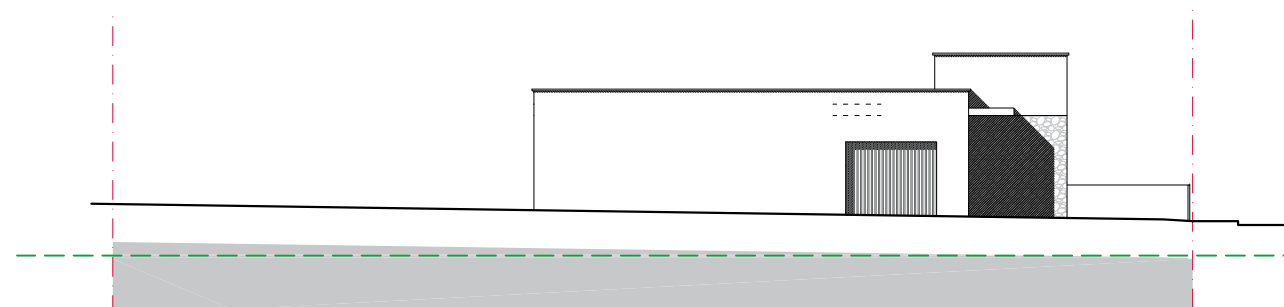

ALÇAT SUD

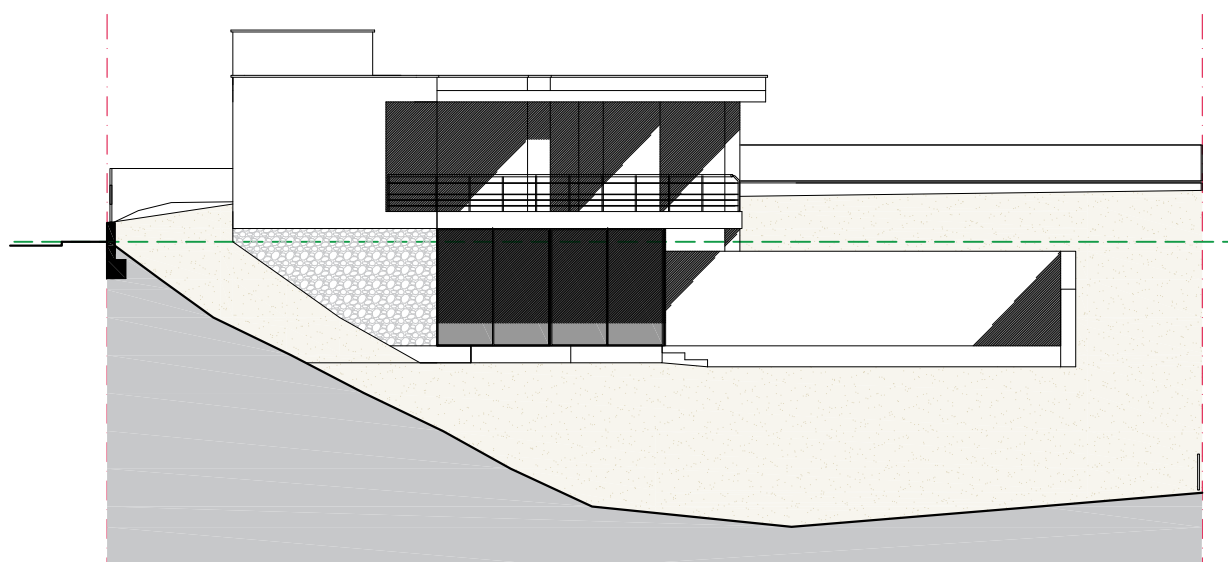

SECCIÓ 2B

