




LARA PUJOL Interiorisme & Projectes de Disseny			
CLIENT:	GLÒRIA ARFELIS	DATA:	ABRIL 2019
EMPLAÇ:	C/ DE CIRCUMVAL-LACIÓ, 28 3-A BEGUR	ESCALA:	A3: 1/30
PROJ.:	REFORMA D'APARTAMENT DÚPLEX	PLÀNOL:	PROPOSTA PLANTA BAIXA
			2.1

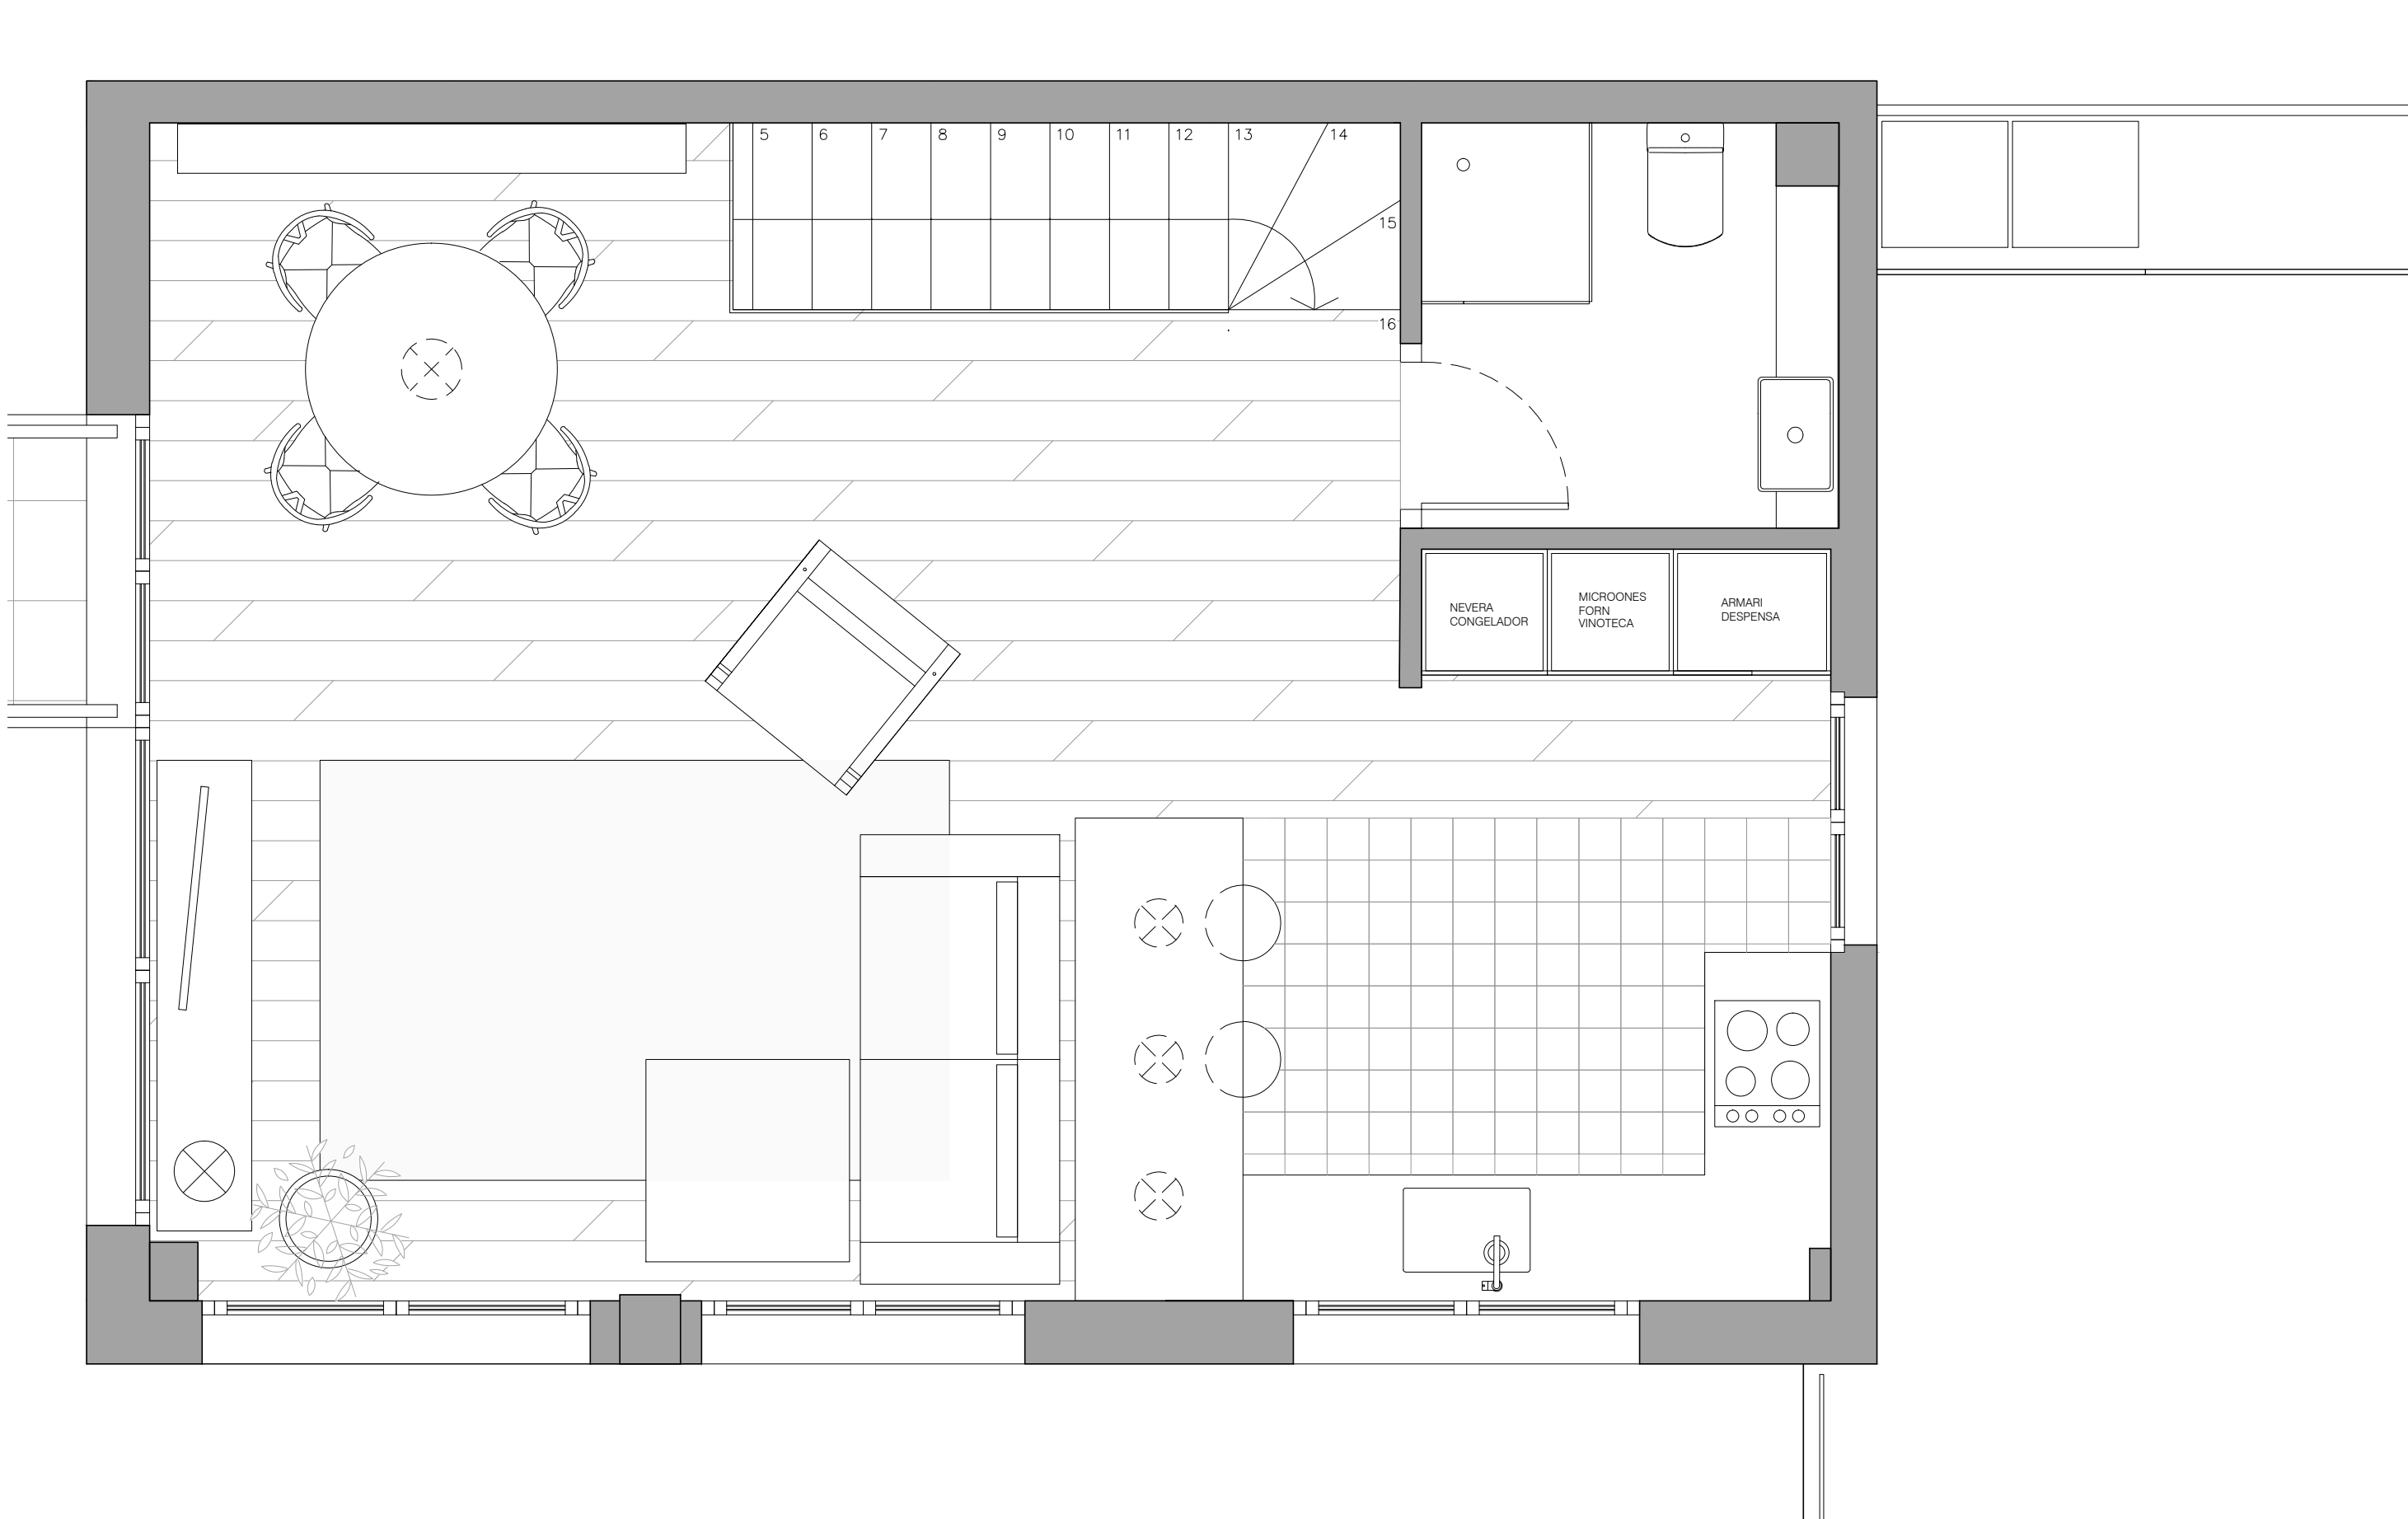


LARA PUJOL Interiorisme & Projectes de Disseny			
CLIENT:	GLÒRIA ARFELIS	DATA:	ABRIL 2019
EMPLAÇ:	C/ DE CIRCUMVAL-LACIÓ, 28 3-A BEGUR	ESCALA:	A3: 1/30
PROJ.:	REFORMA D'APARTAMENT DÚPLEX	PLÀNOL:	PROPOSTA PLANTA PRIMERA
			2.2

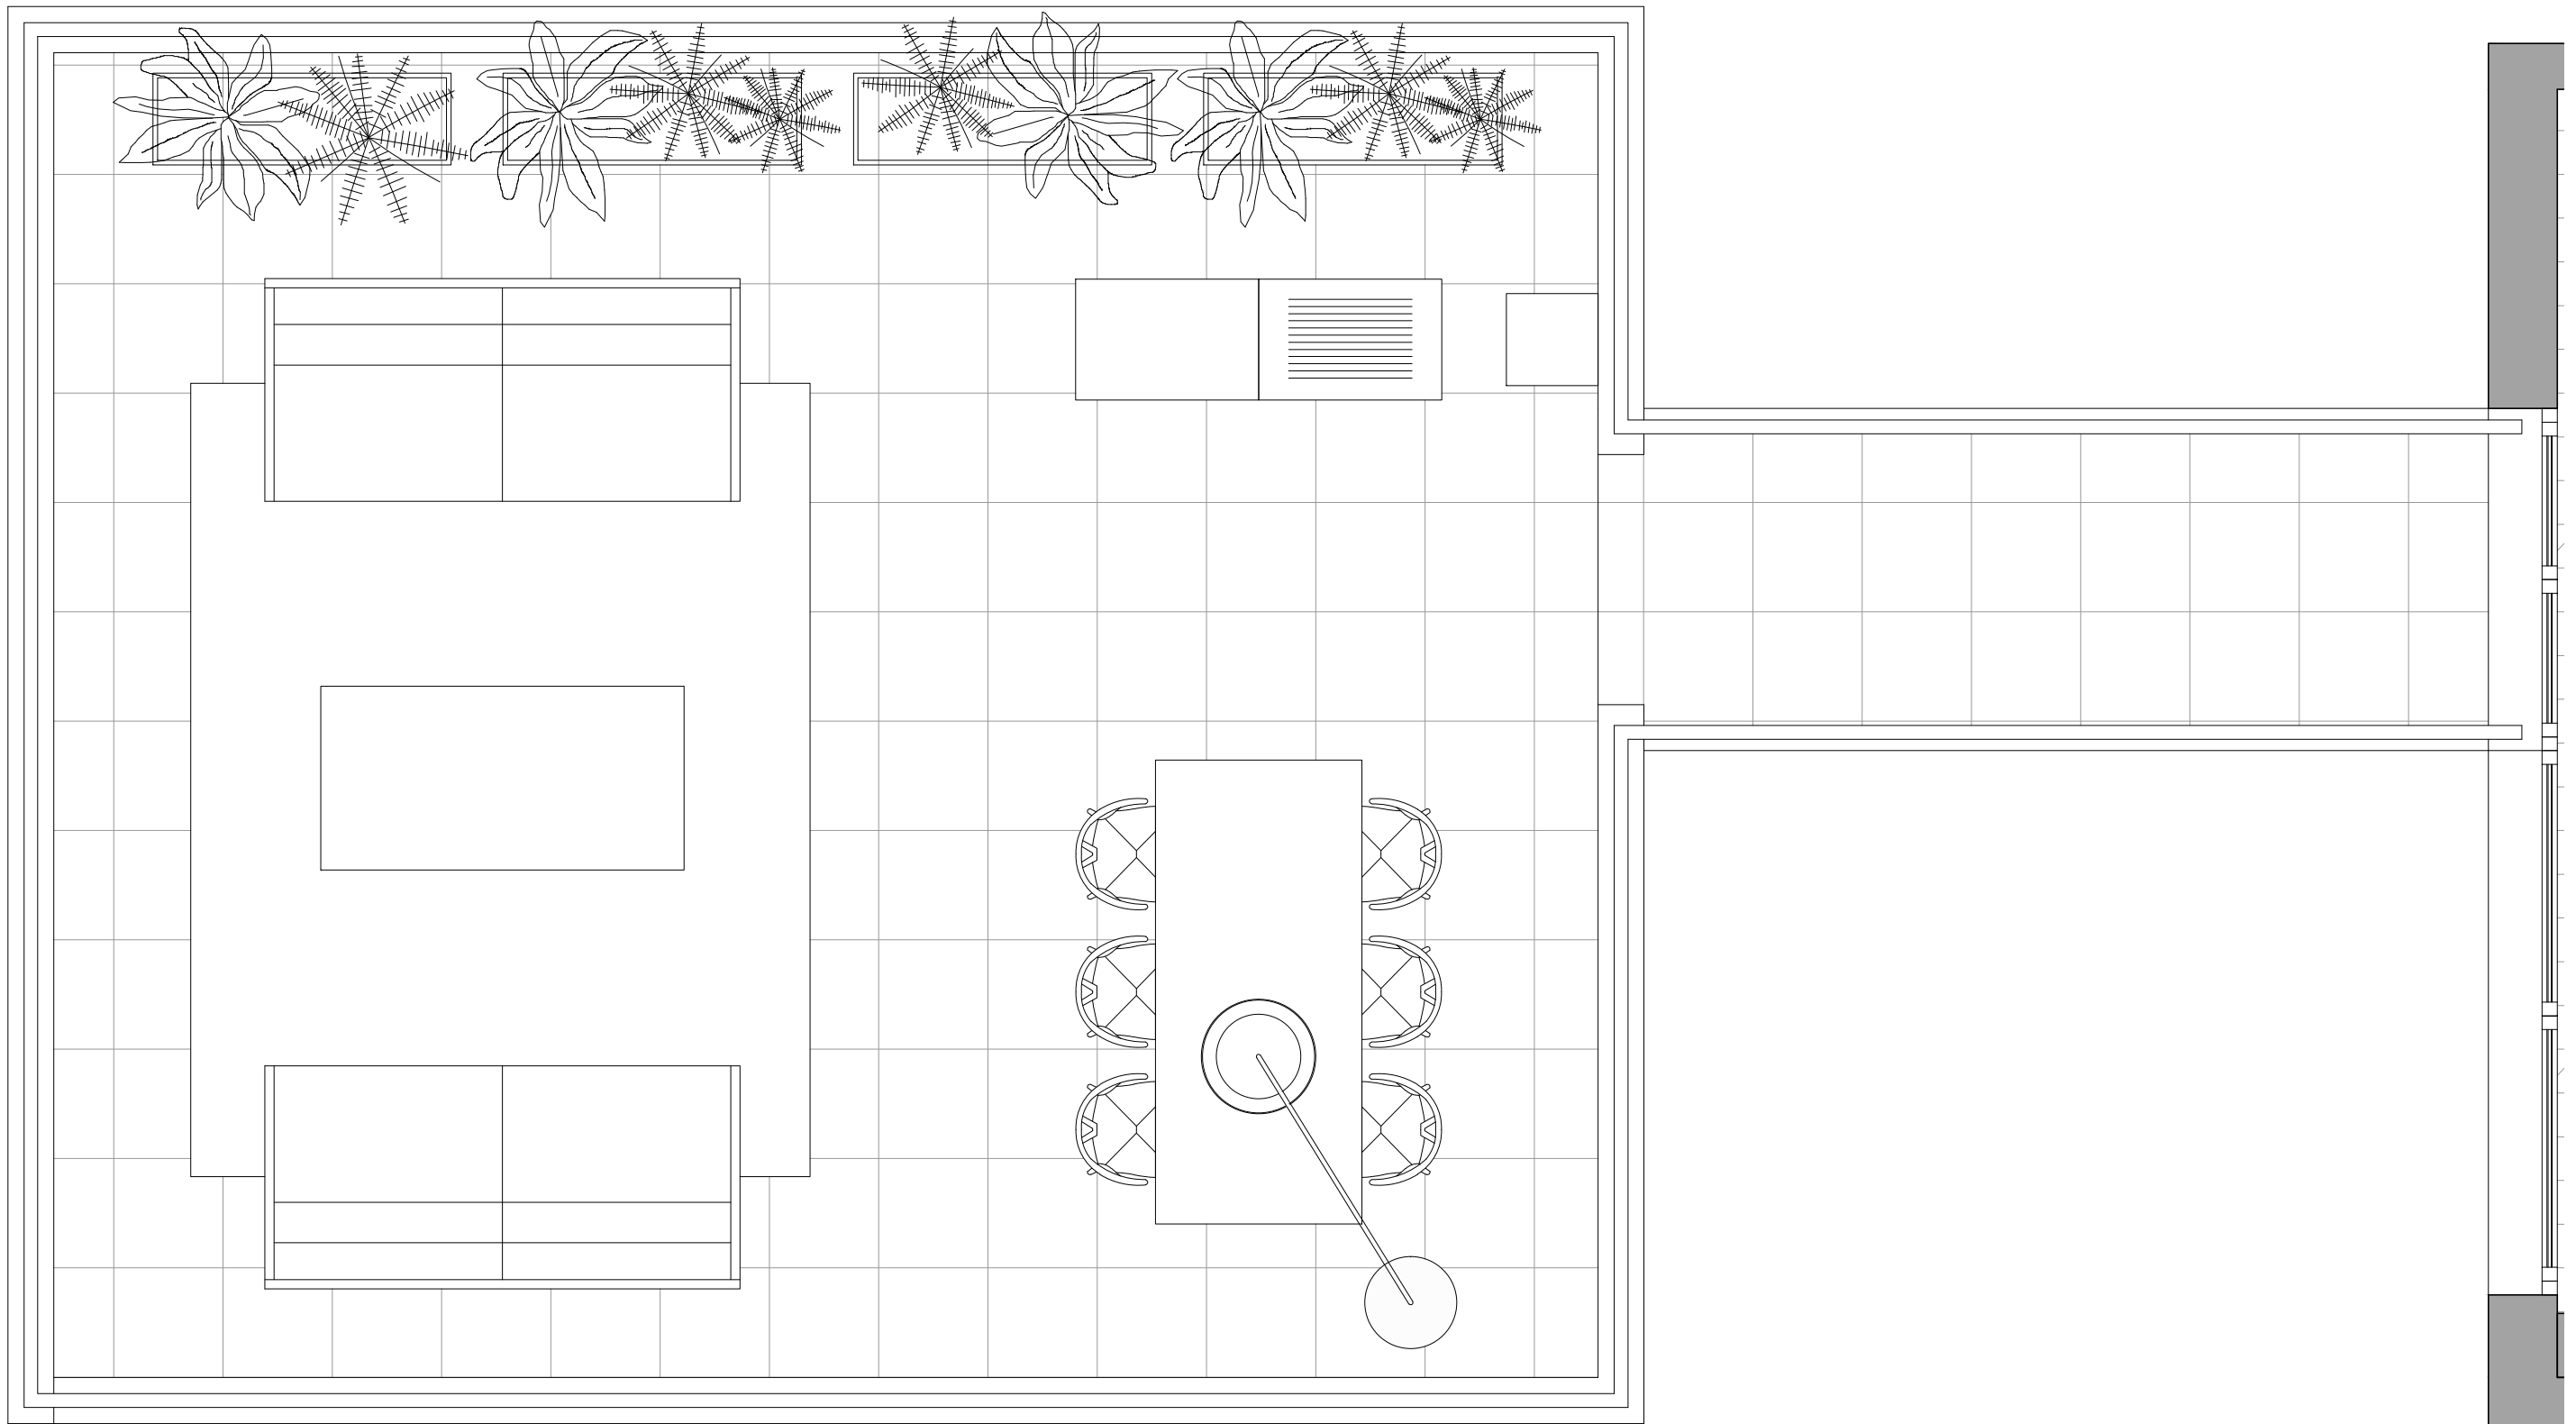


LARA PUJOL Interiorisme & Projectes de Disseny			
CLIENT:	GLÒRIA ARFELIS	DATA:	ABRIL 2019
EMPLAÇ:	C/ DE CIRCUMVAL-LACIÓ, 28 3-A BEGUR	ESCALA:	A3: 1/30
PROJ.:	REFORMA D'APARTAMENT DÚPLEX	PLÀNOL:	PROPOSTA SOLARIUM
			2.3

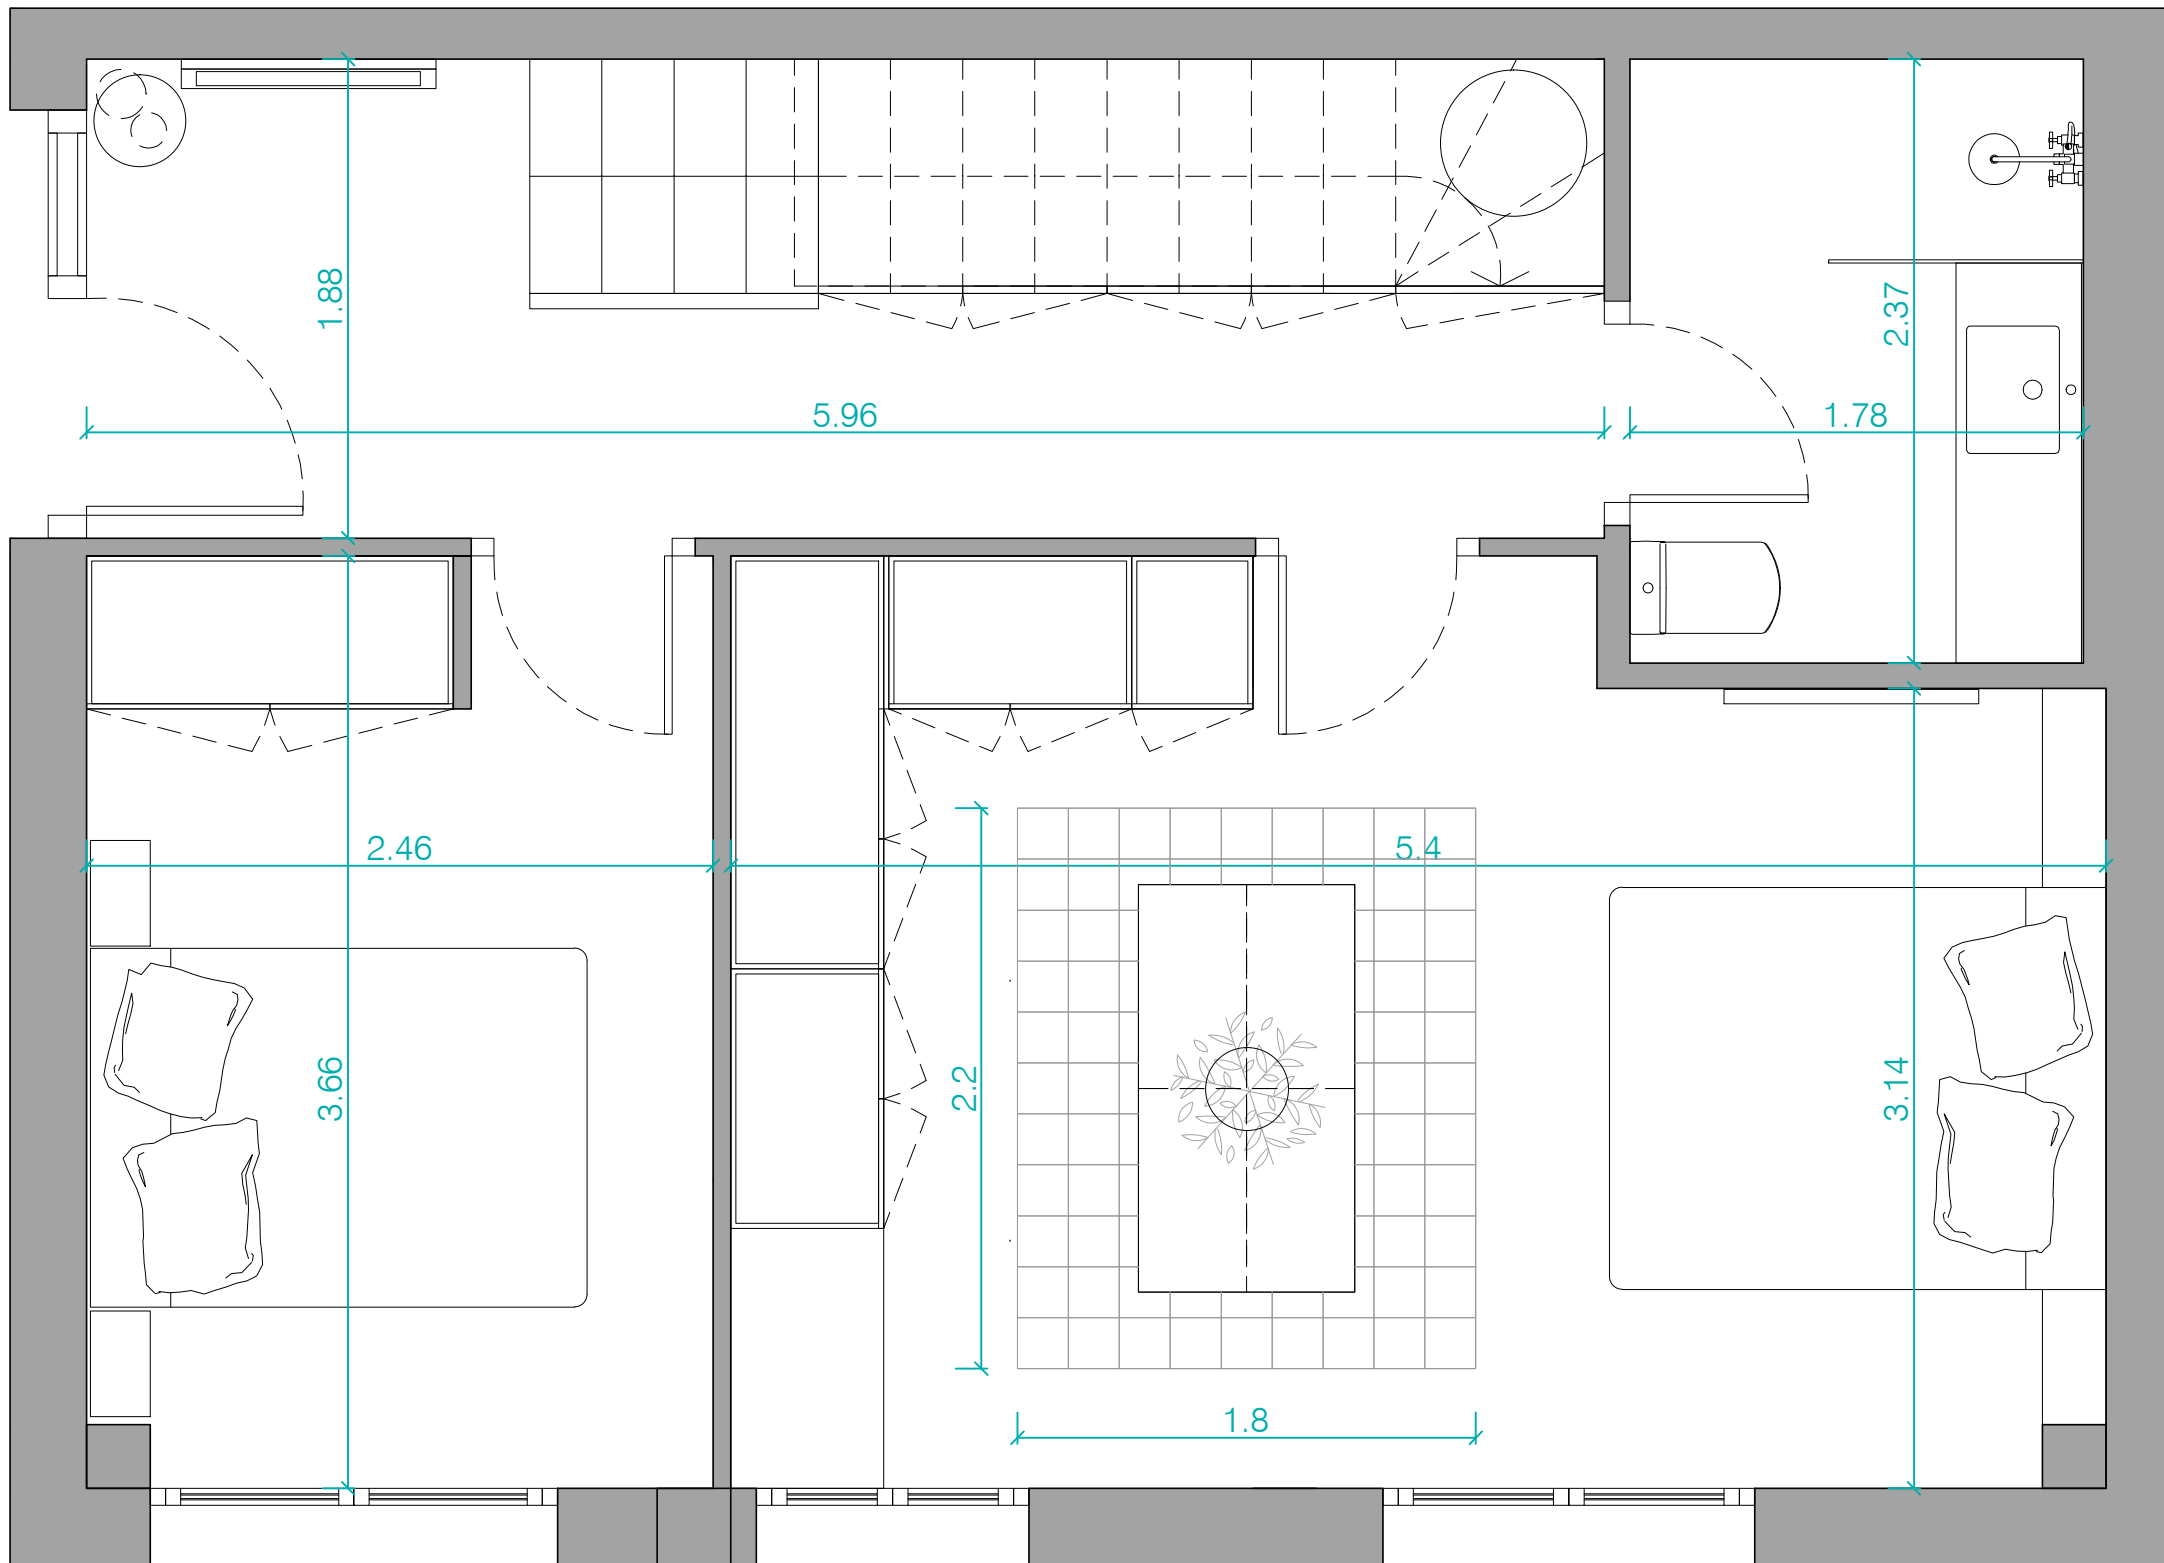

LARA PUJOL Interiorisme & Projectes de Disseny			
CLIENT:	GLÒRIA ARFELIS	DATA:	ABRIL 2019
EMPLAÇ:	C/ DE CIRCUMVAL-LACIÓ, 28 3-A BEGUR	ESCALA:	A3: 1/30
PROJ.:	REFORMA D'APARTAMENT DÚPLEX	PLÀNOL:	PROPOSTA COTES PLANTA BAIXA
			2.4

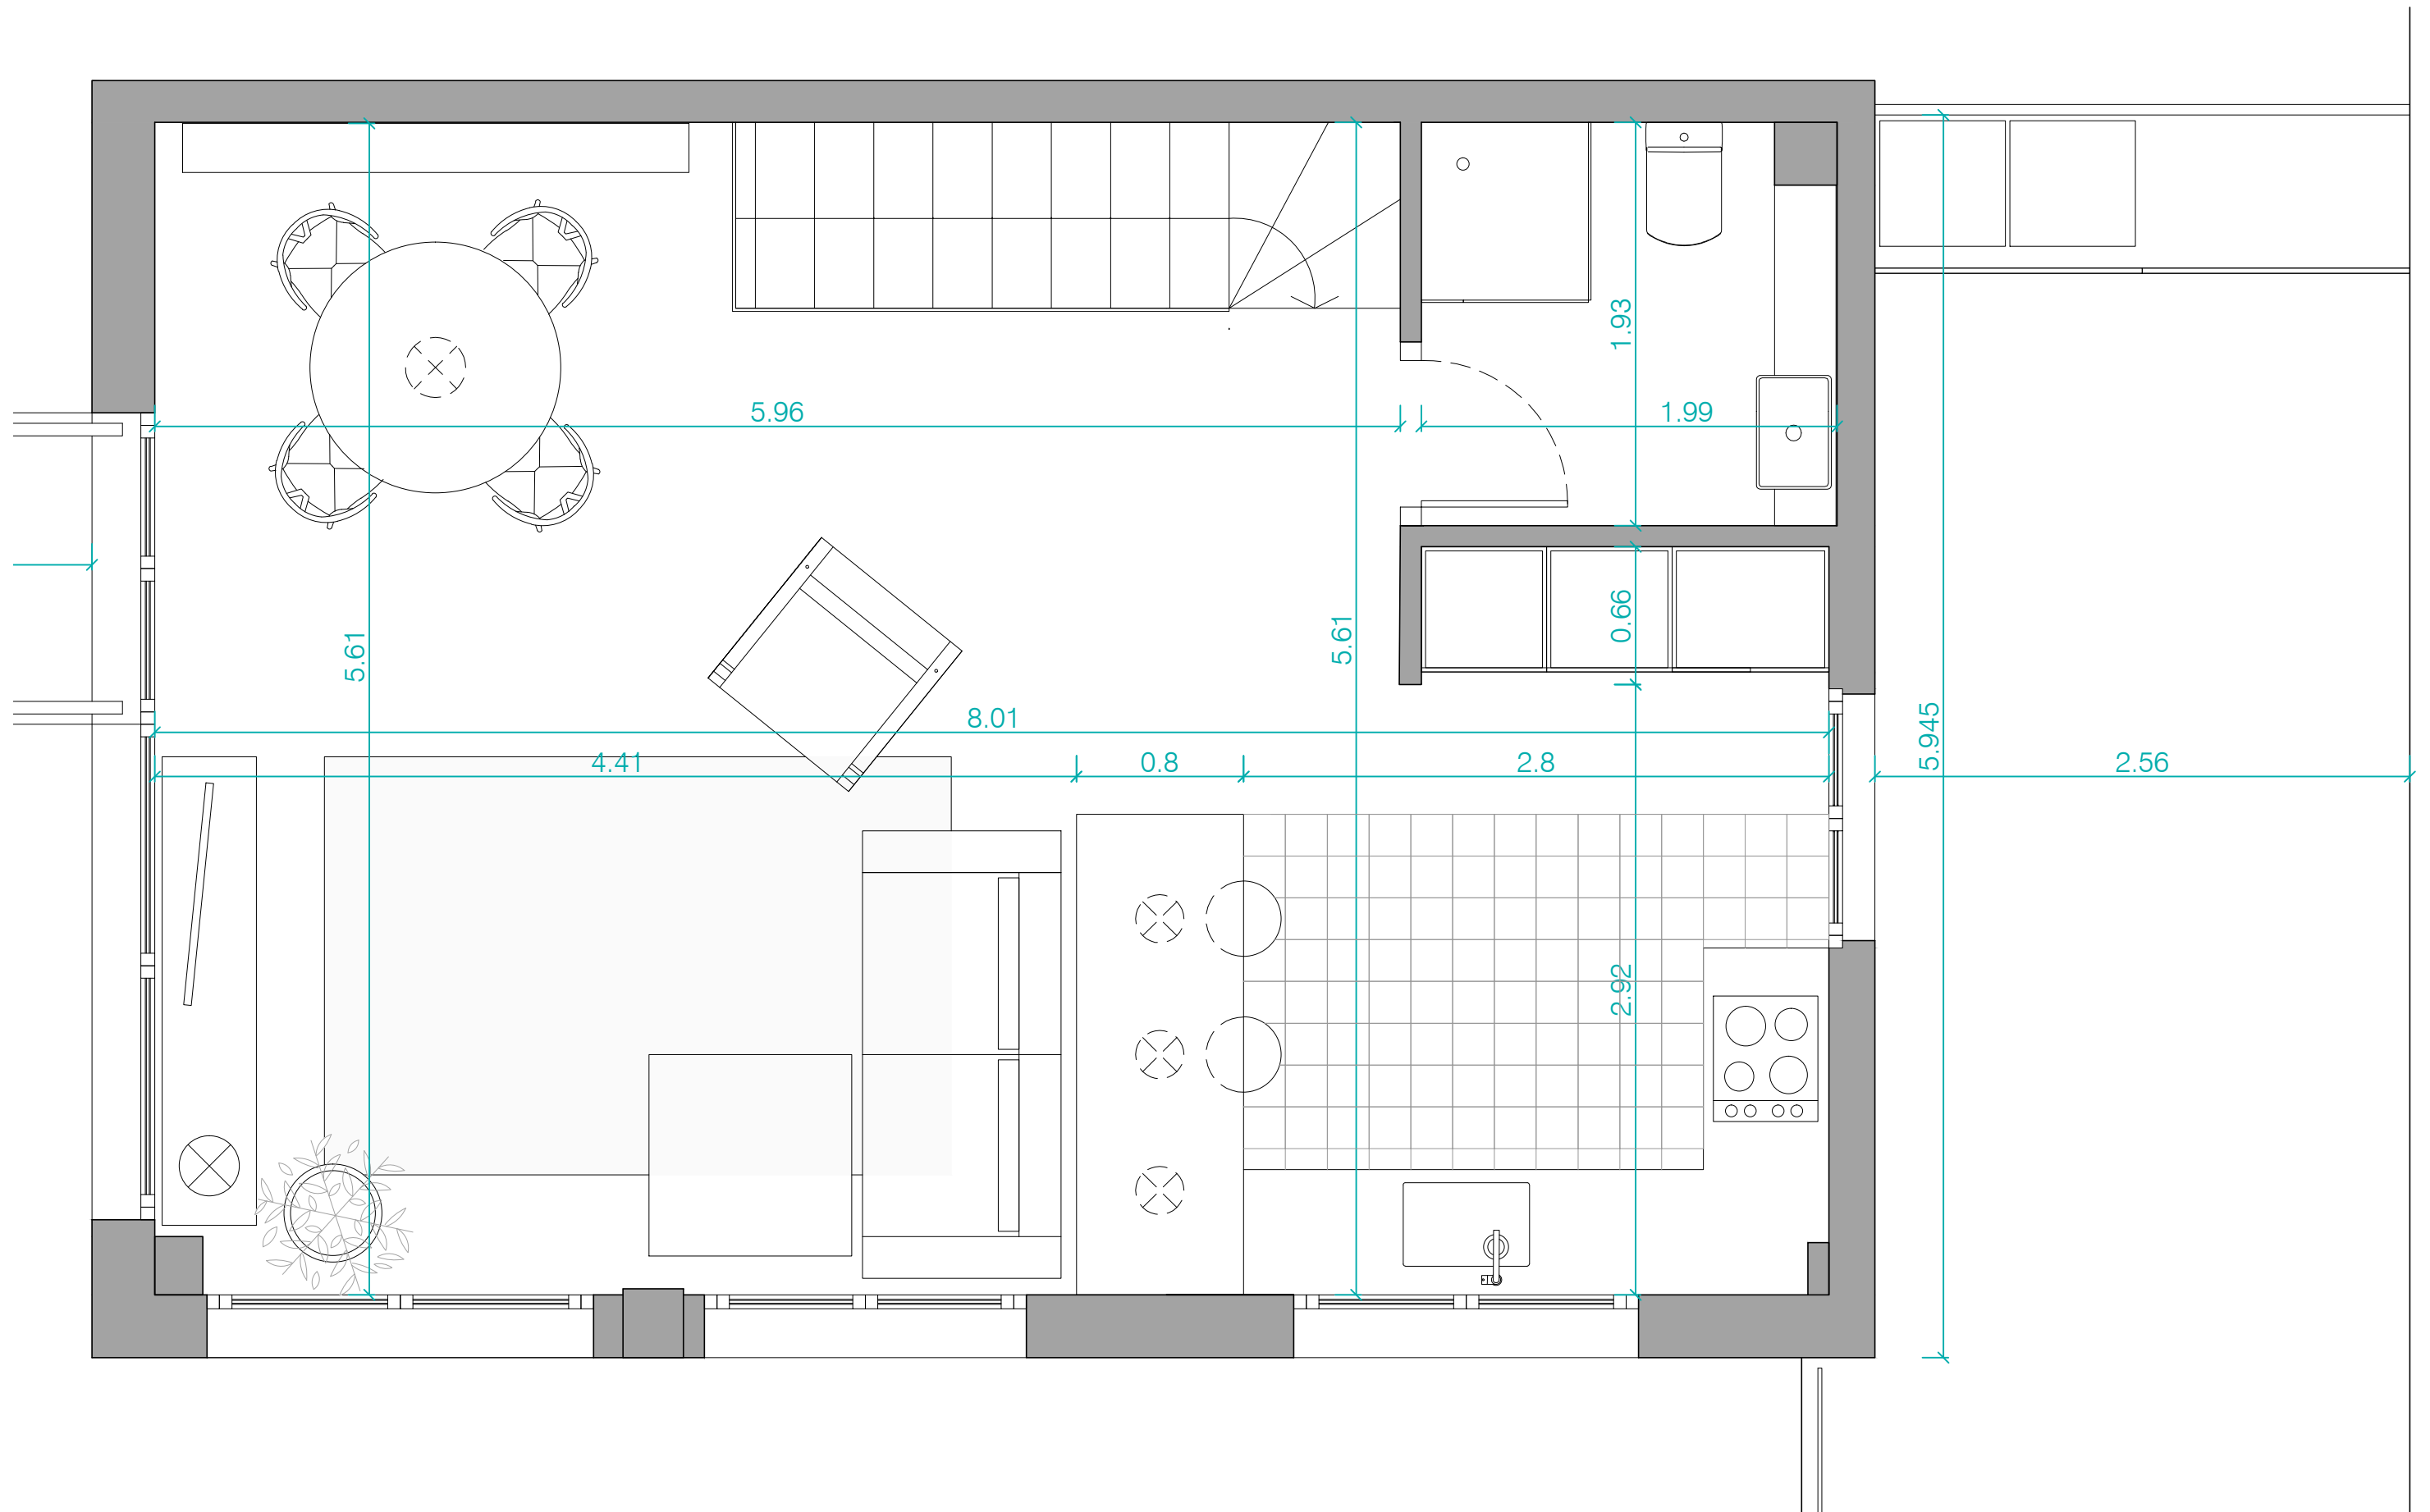

LARA PUJOL Interiorisme & Projectes de Disseny			
CLIENT:	GLÒRIA ARFELIS	DATA:	ABRIL 2019
EMPLAÇ:	C/ DE CIRCUMVAL-LACIÓ, 28 3-A BEGUR	ESCALA:	A3: 1/30
PROJ.:	REFORMA D'APARTAMENT DÚPLEX	PLÀNOL:	PROPOSTA COTES PLANTA PRIMERA
			2.5

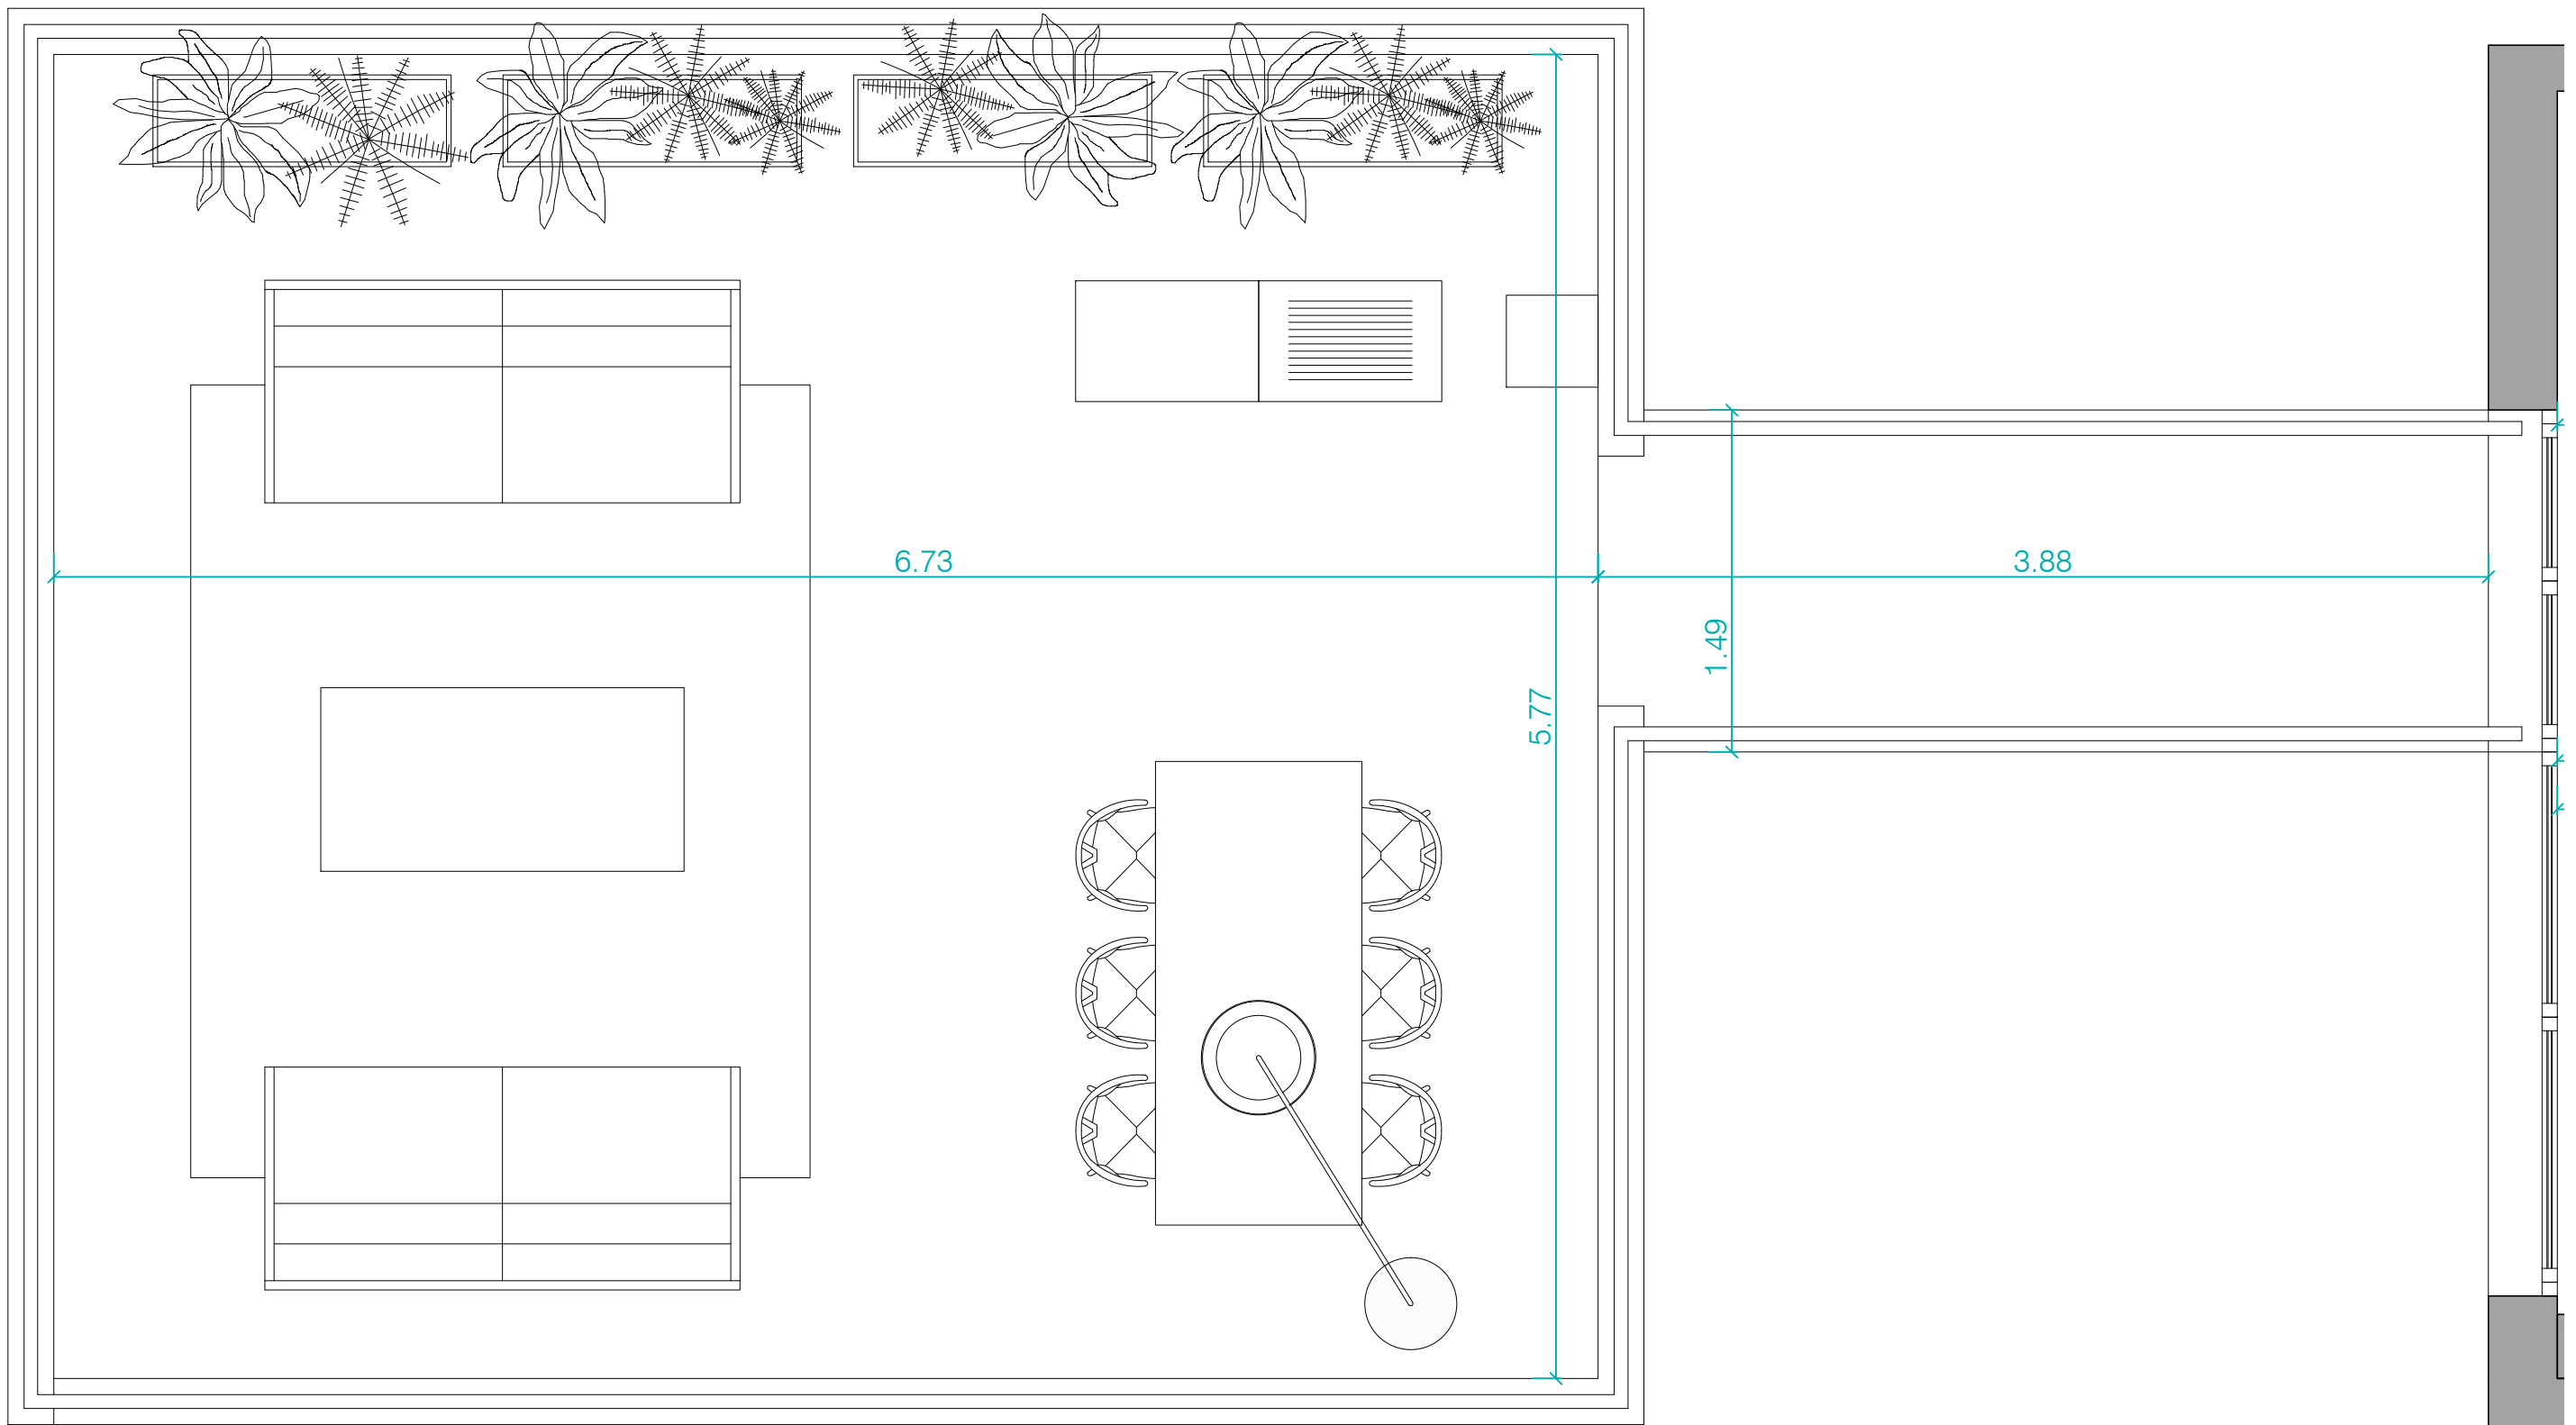

LARA PUJOL Interiorisme & Projectes de Disseny			
CLIENT:	GLÒRIA ARFELIS	DATA:	ABRIL 2019
EMPLAÇ:	C/ DE CIRCUMVAL·LACIÓ, 28 3-A BEGUR	ESCALA:	A3: 1/30
PROJ.:	REFORMA D'APARTAMENT DÚPLEX	PLÀNOL:	PROPOSTA COTES SOLARIUM
			2.6