




VILLA AGUAMARINA



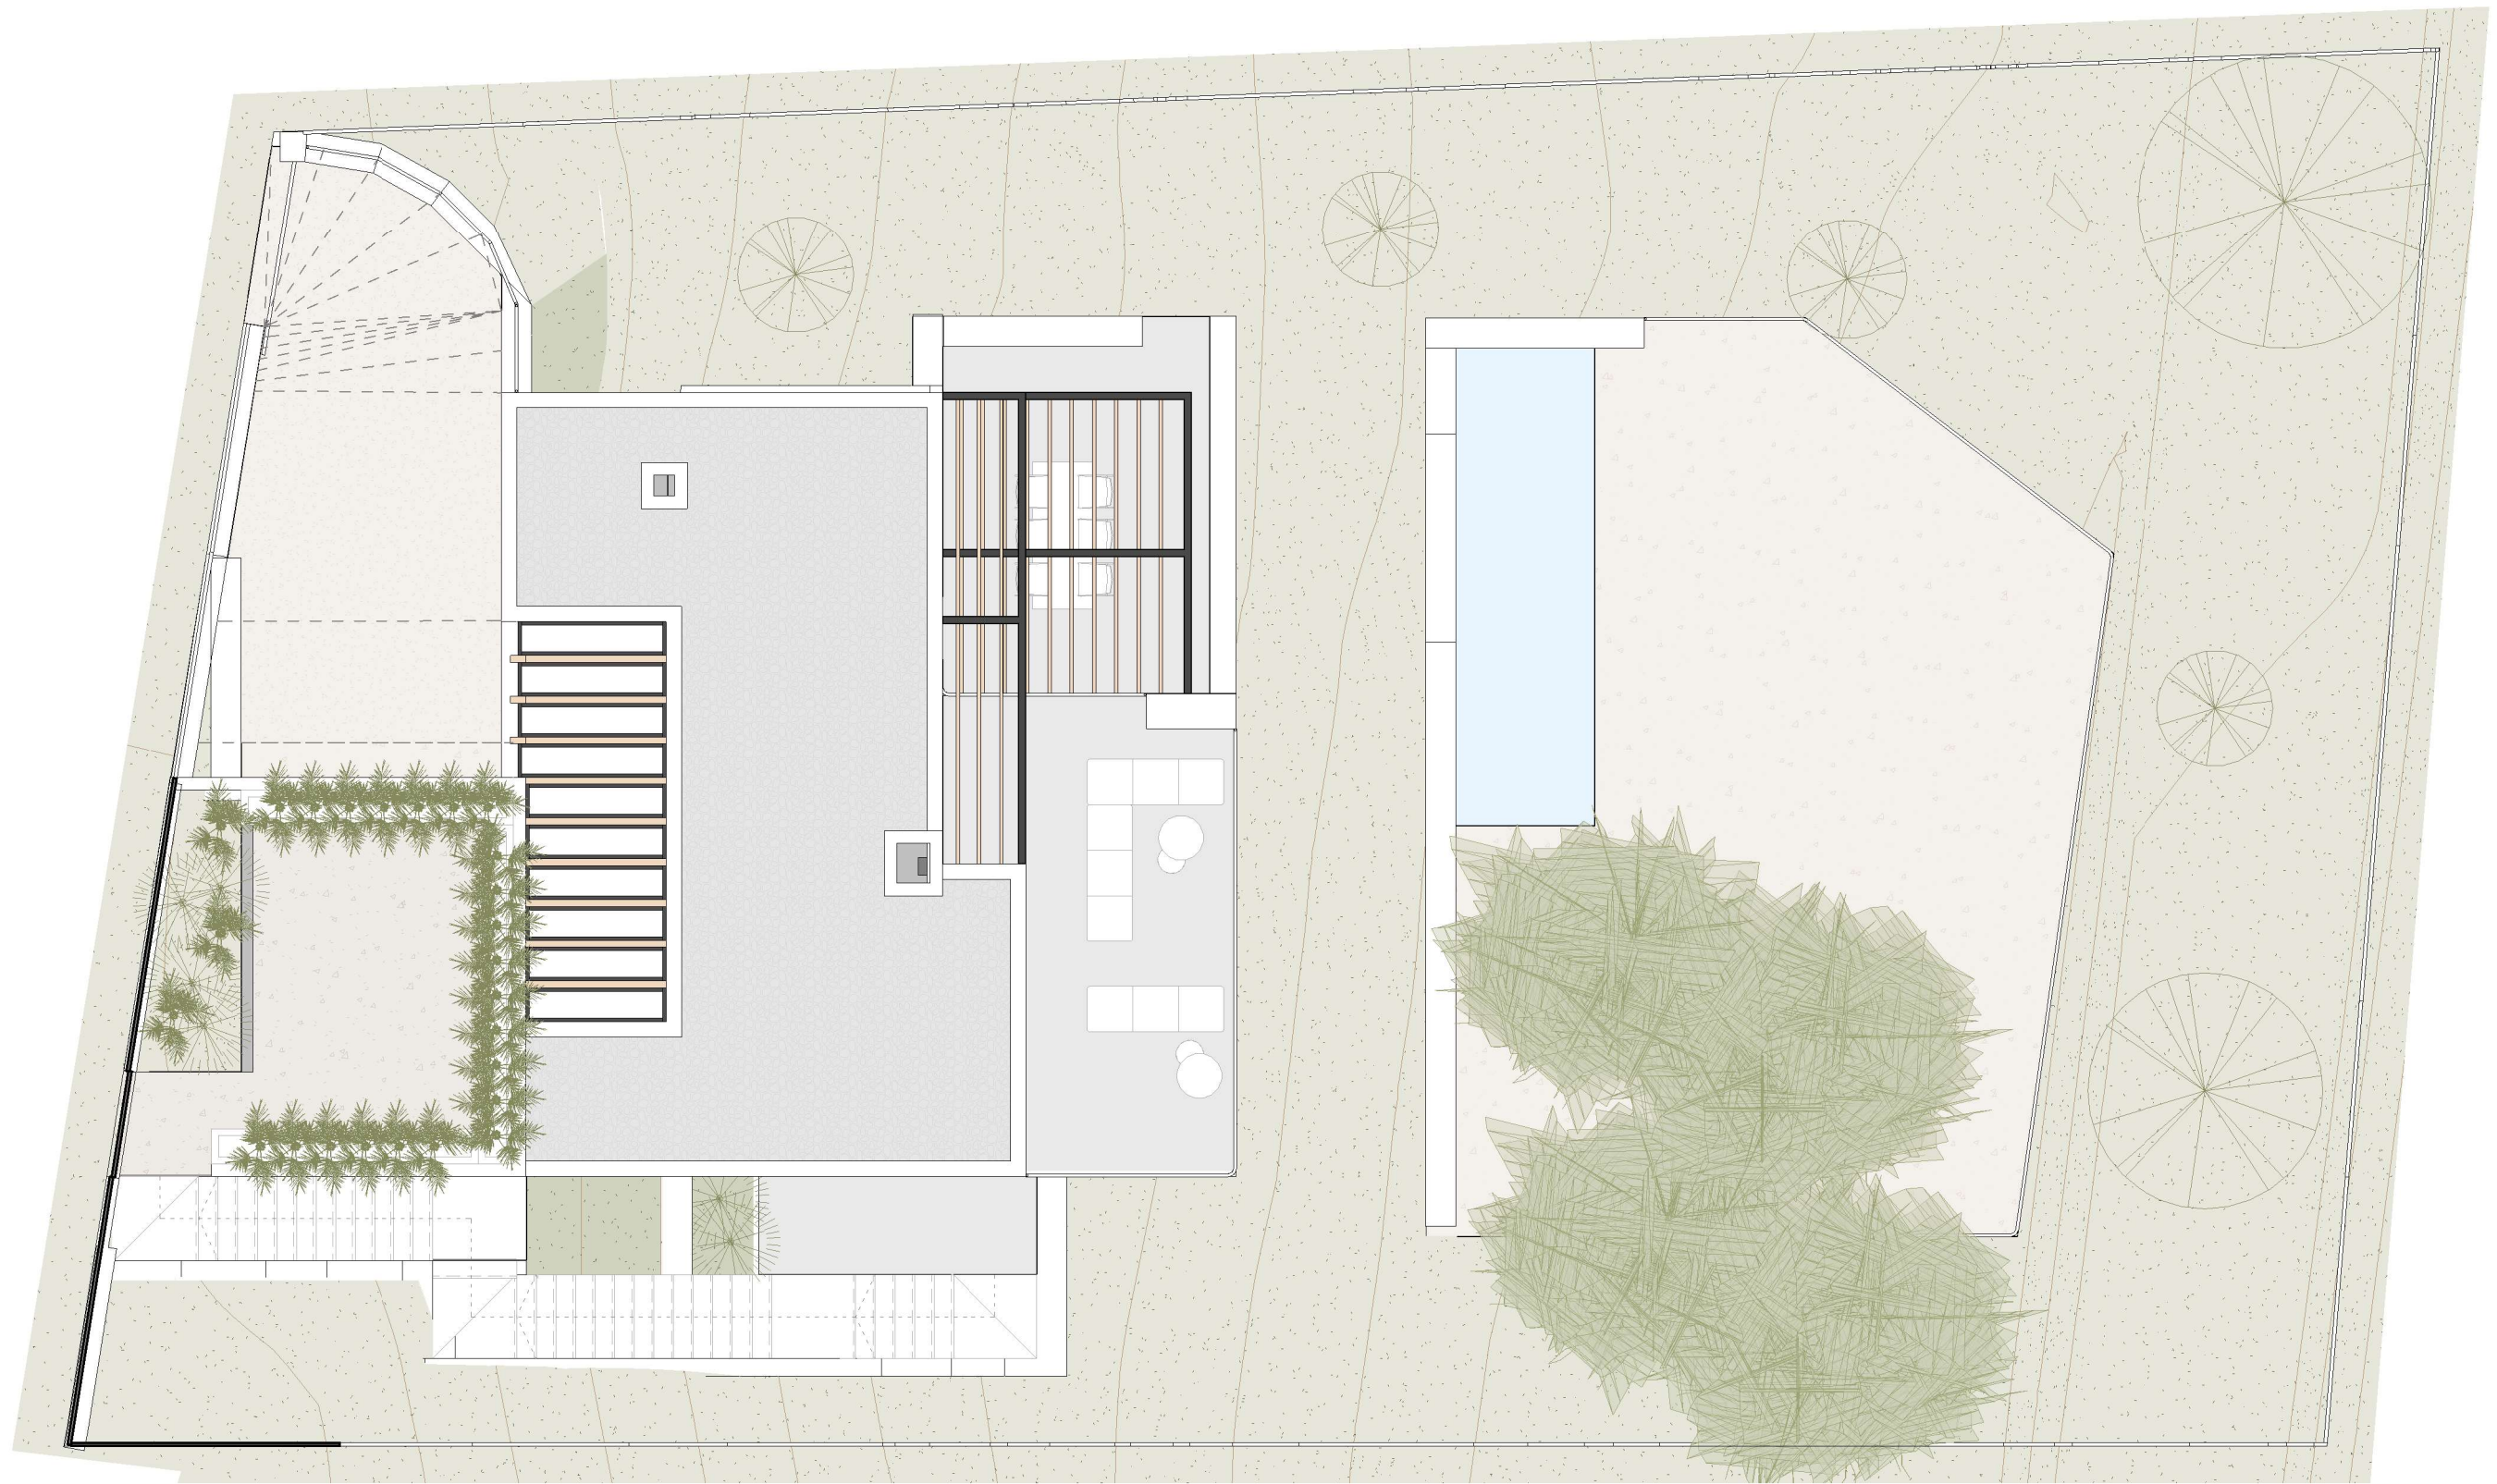


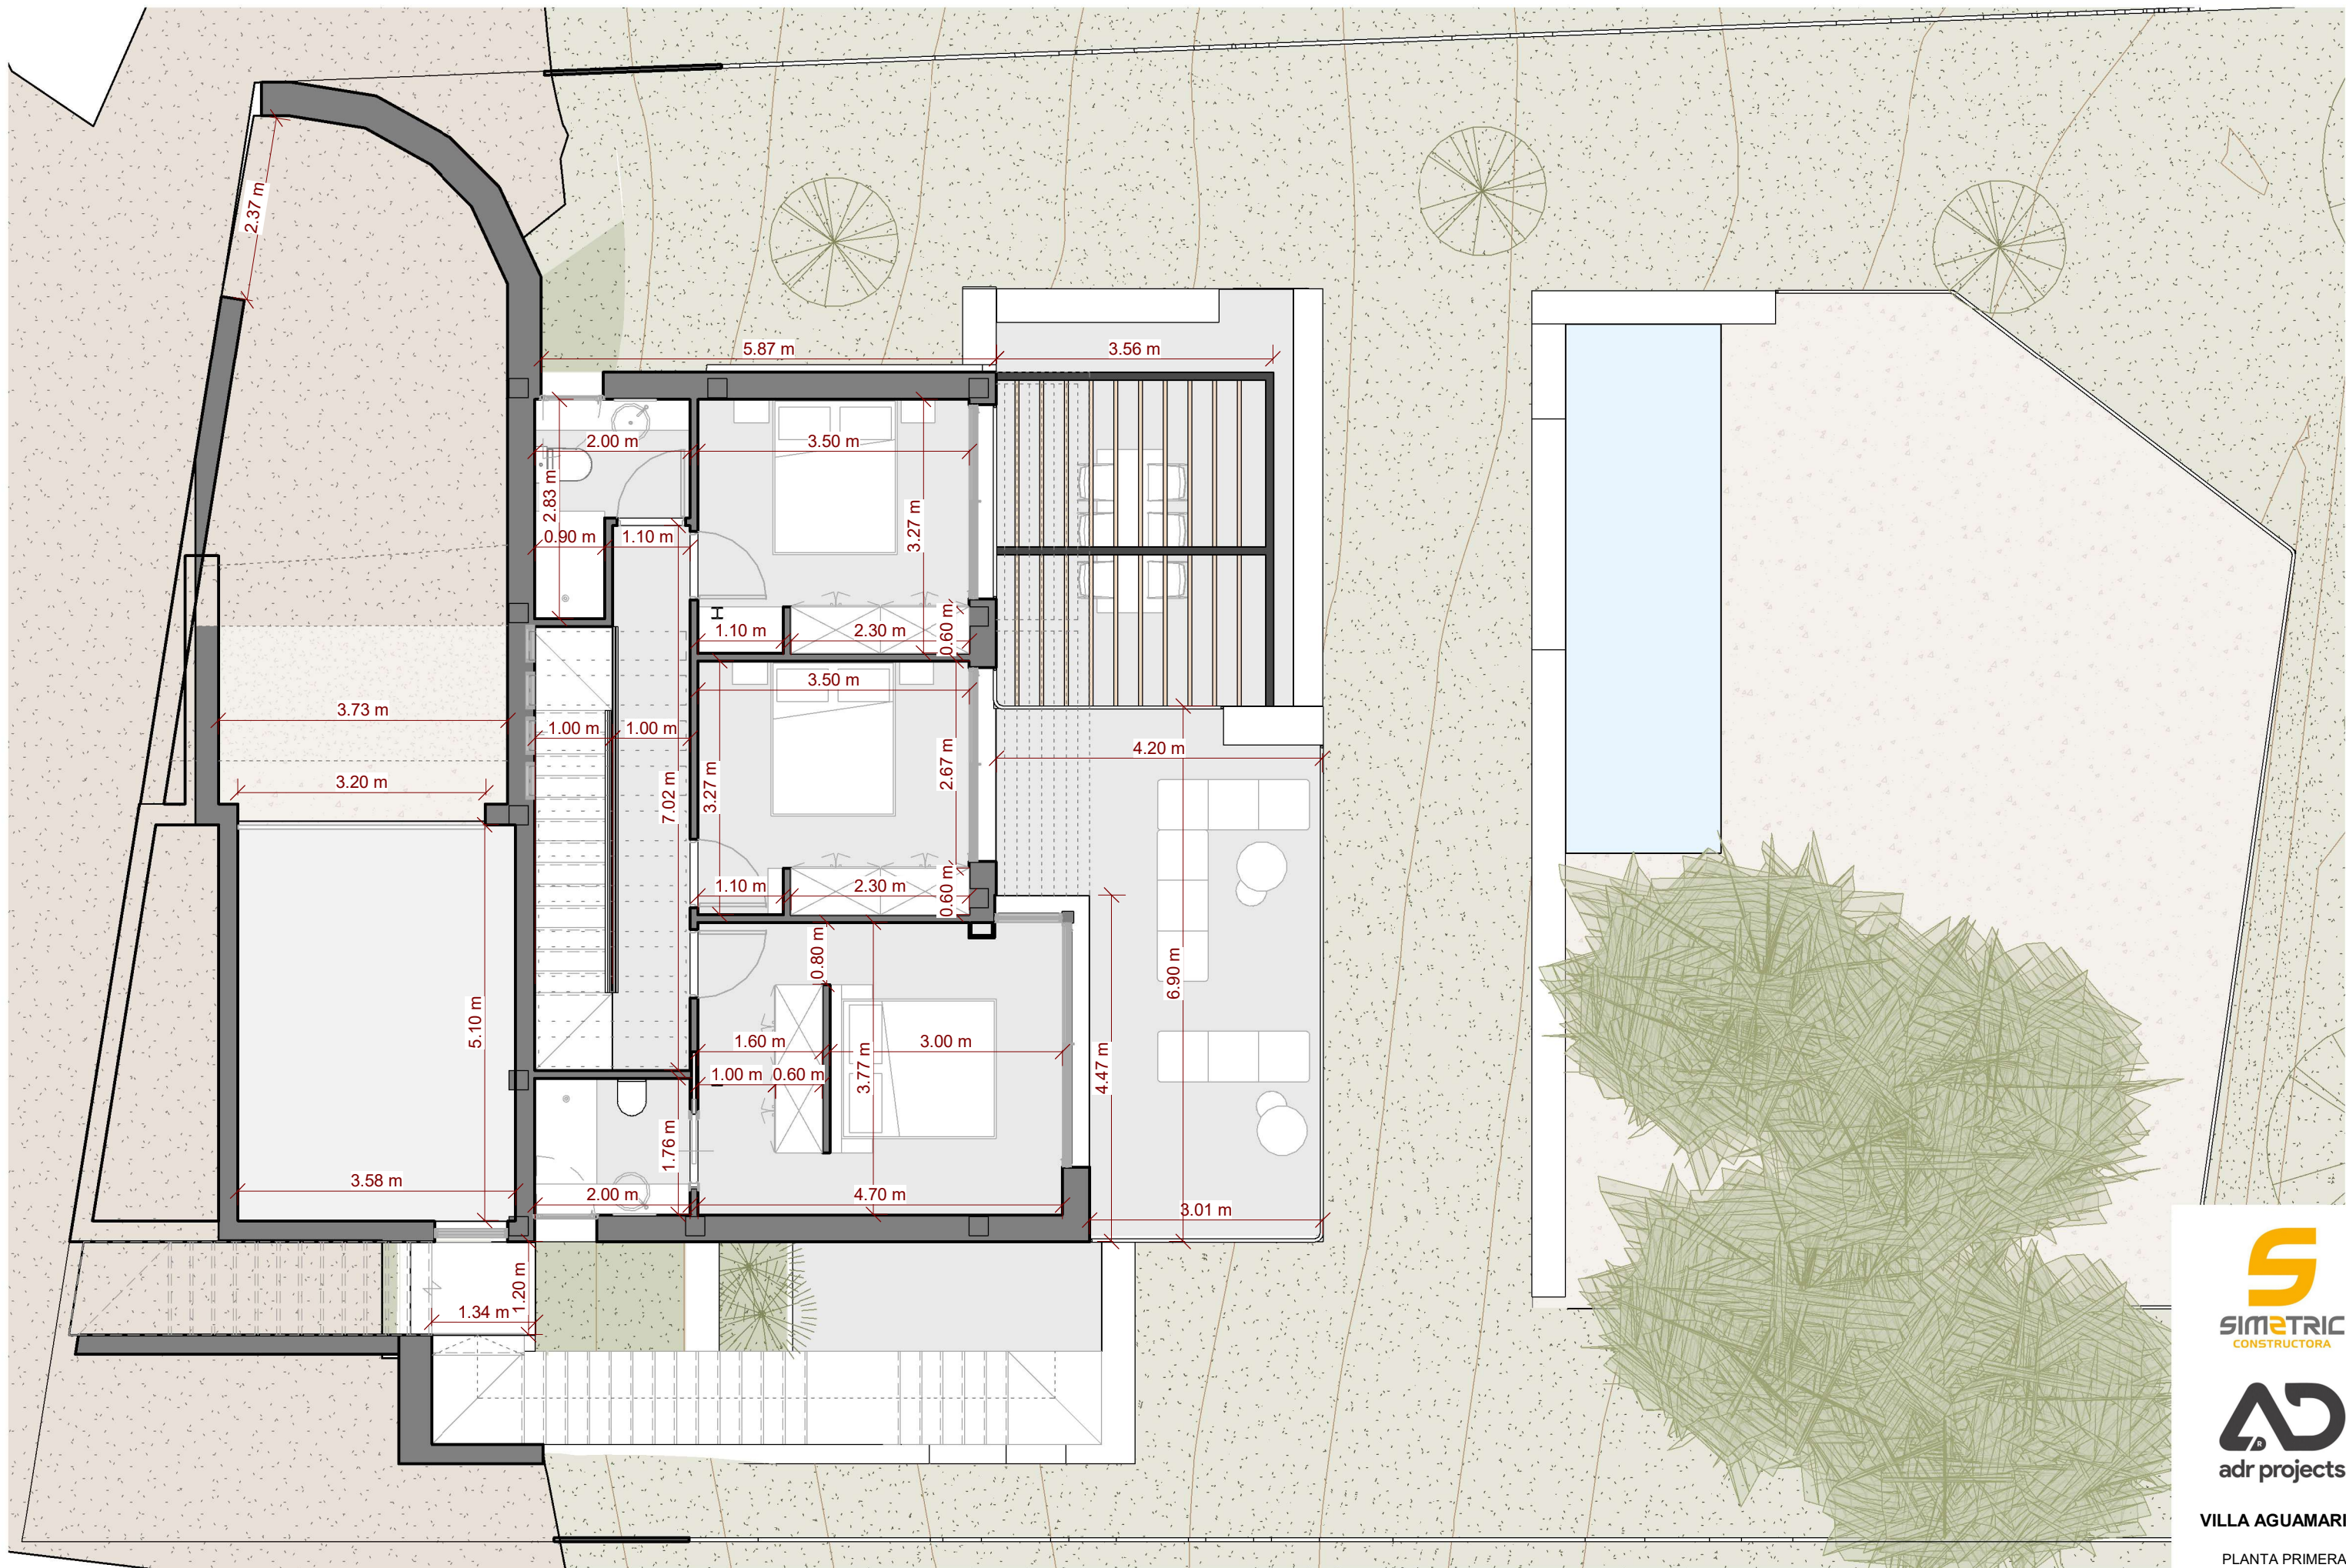

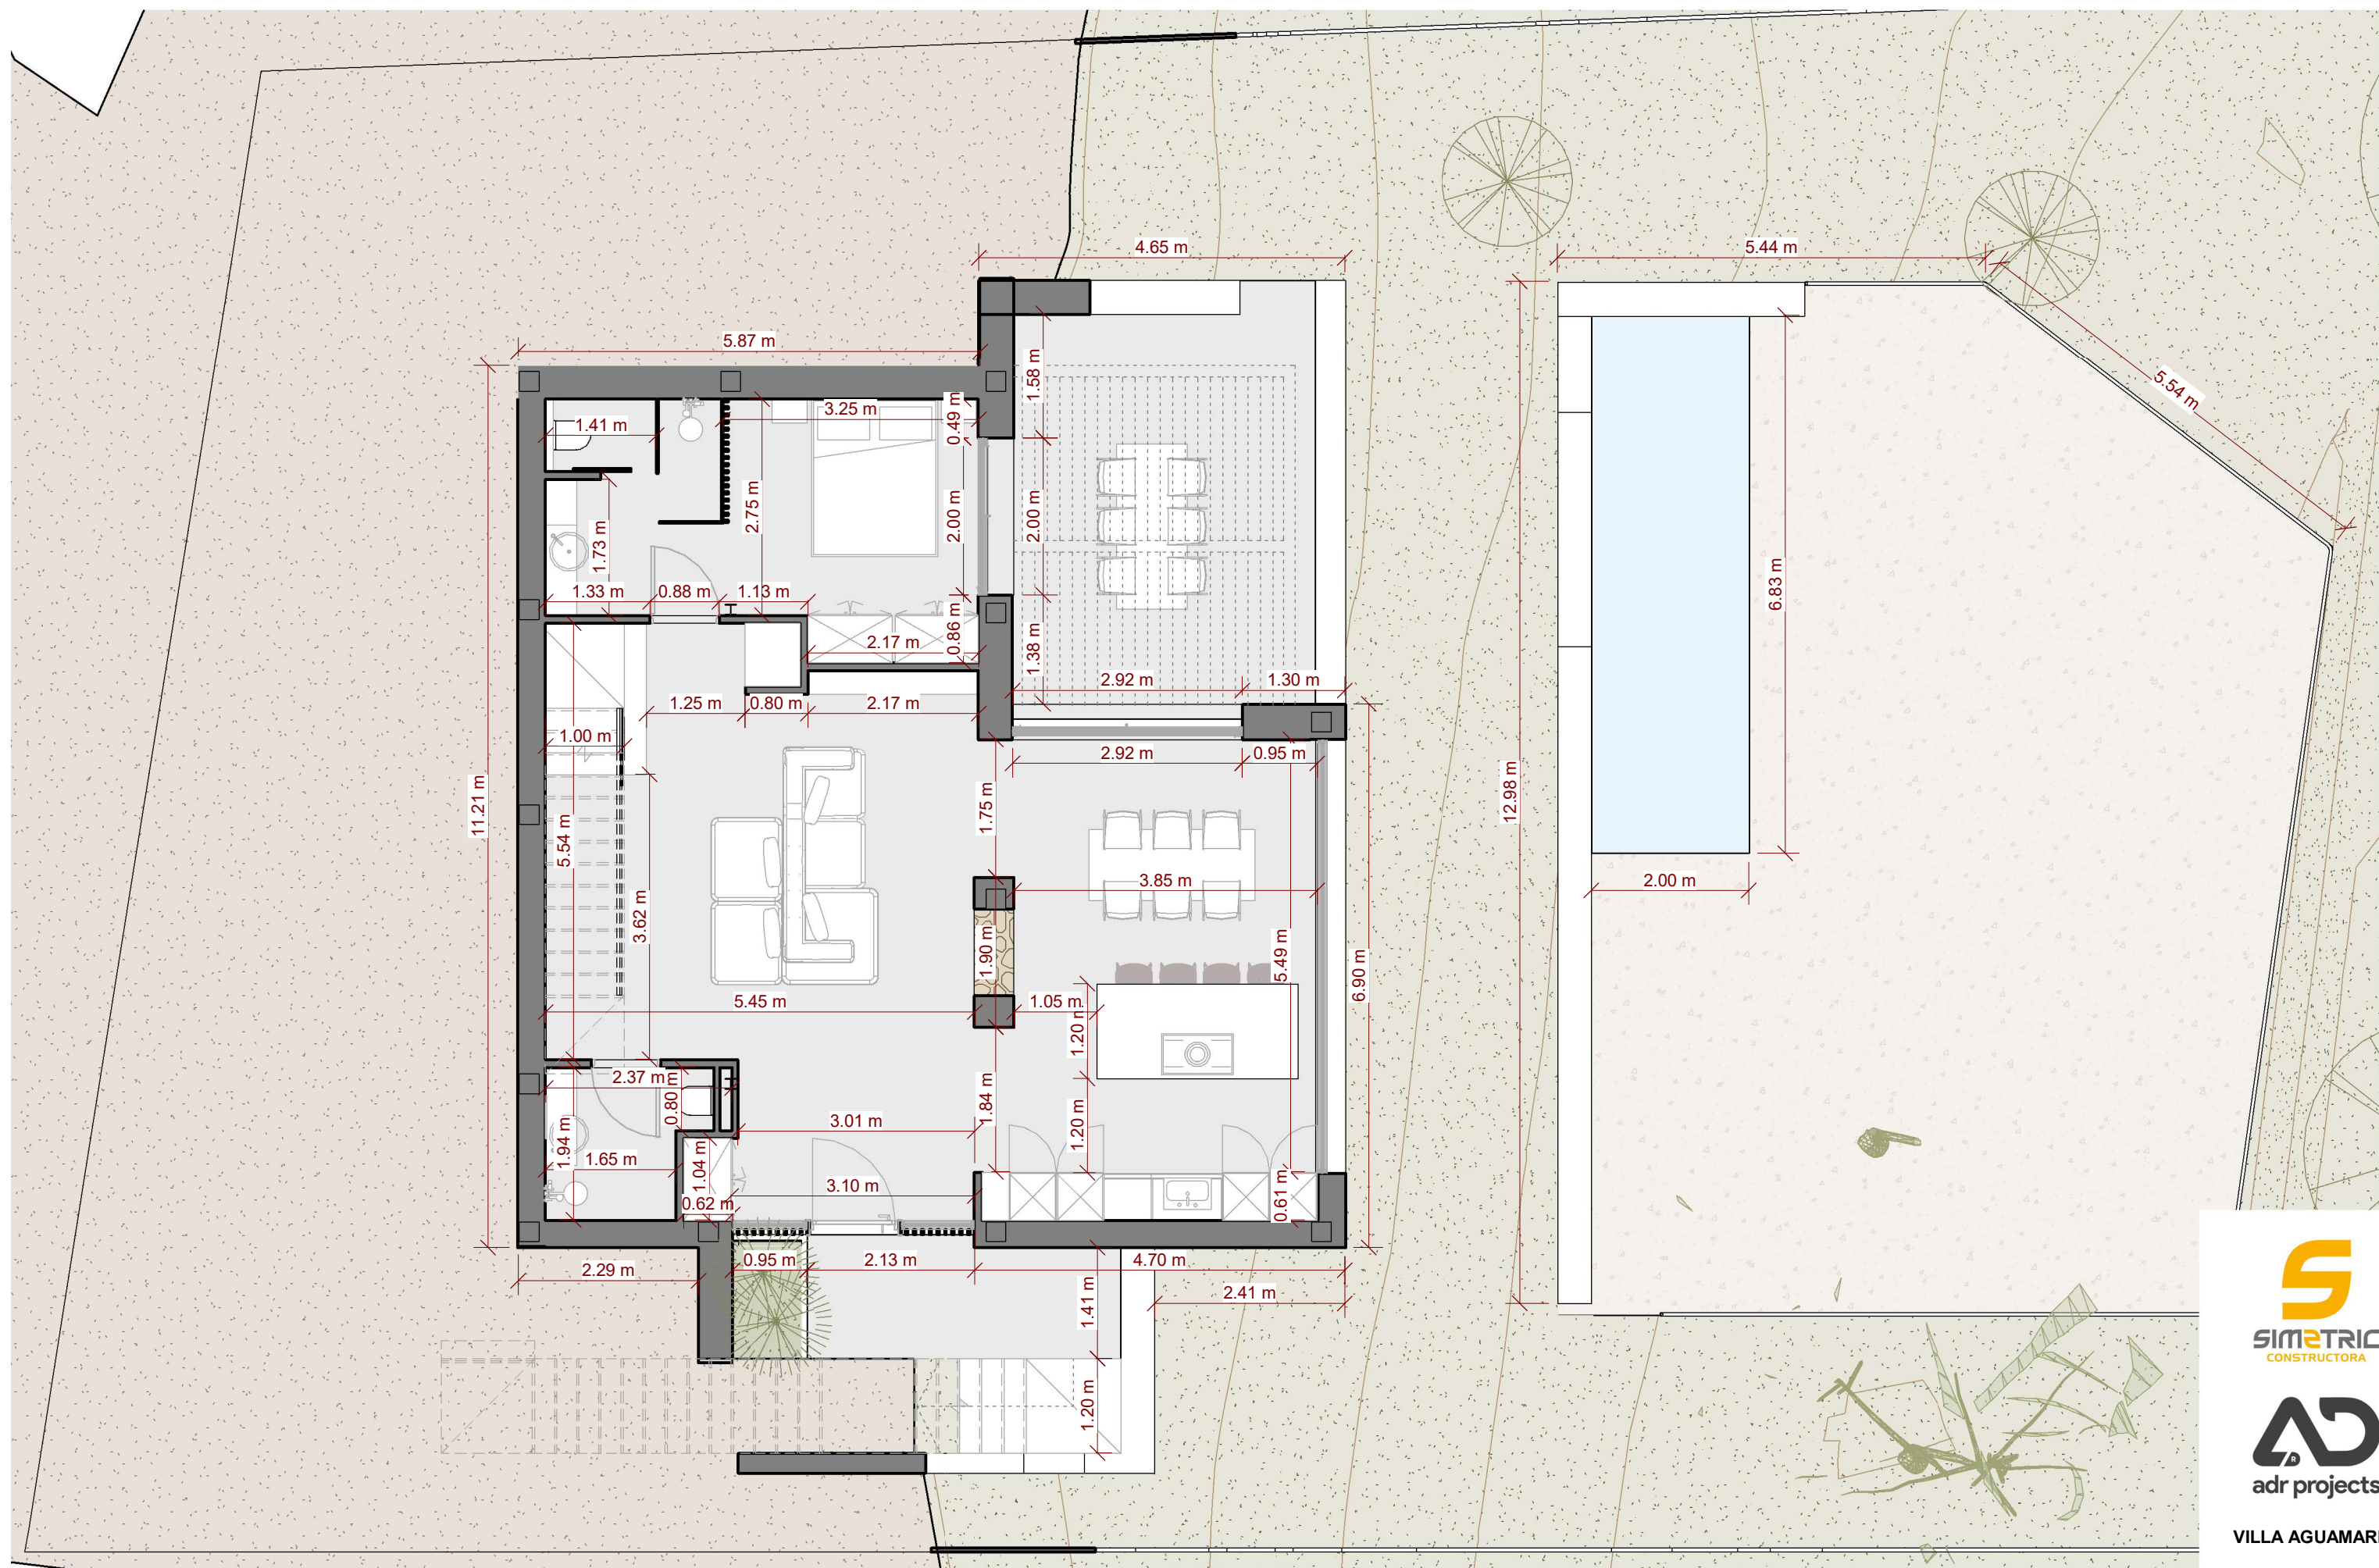



A_SUPERFÍCIE ÚTIL (m2) - TOTAL		
NÚMERO	NOM	ÀREA
PB		
1	Rebedor	7.21 m²
2	Bany 01	3.60 m²
3	Sala d'estar	26.81 m²
4	Cuina - Menjador	24.64 m²
5	Dormitori 01	11.21 m²
6	Bany 02	5.05 m²
		78.52 m²
P1		
7	Escala	5.72 m²
8	Distribuïdor	6.66 m²
9	Dormitori 02	17.25 m²
10	Bany 03	3.52 m²
11	Dormitori 03	11.39 m²
12	Dormitori 04	11.39 m²
13	Bany 04	4.22 m²
14	Garatge	17.54 m²
		77.69 m²
SUPERFÍCIE ÚTIL (m2) - TOTAL		156.21 m²

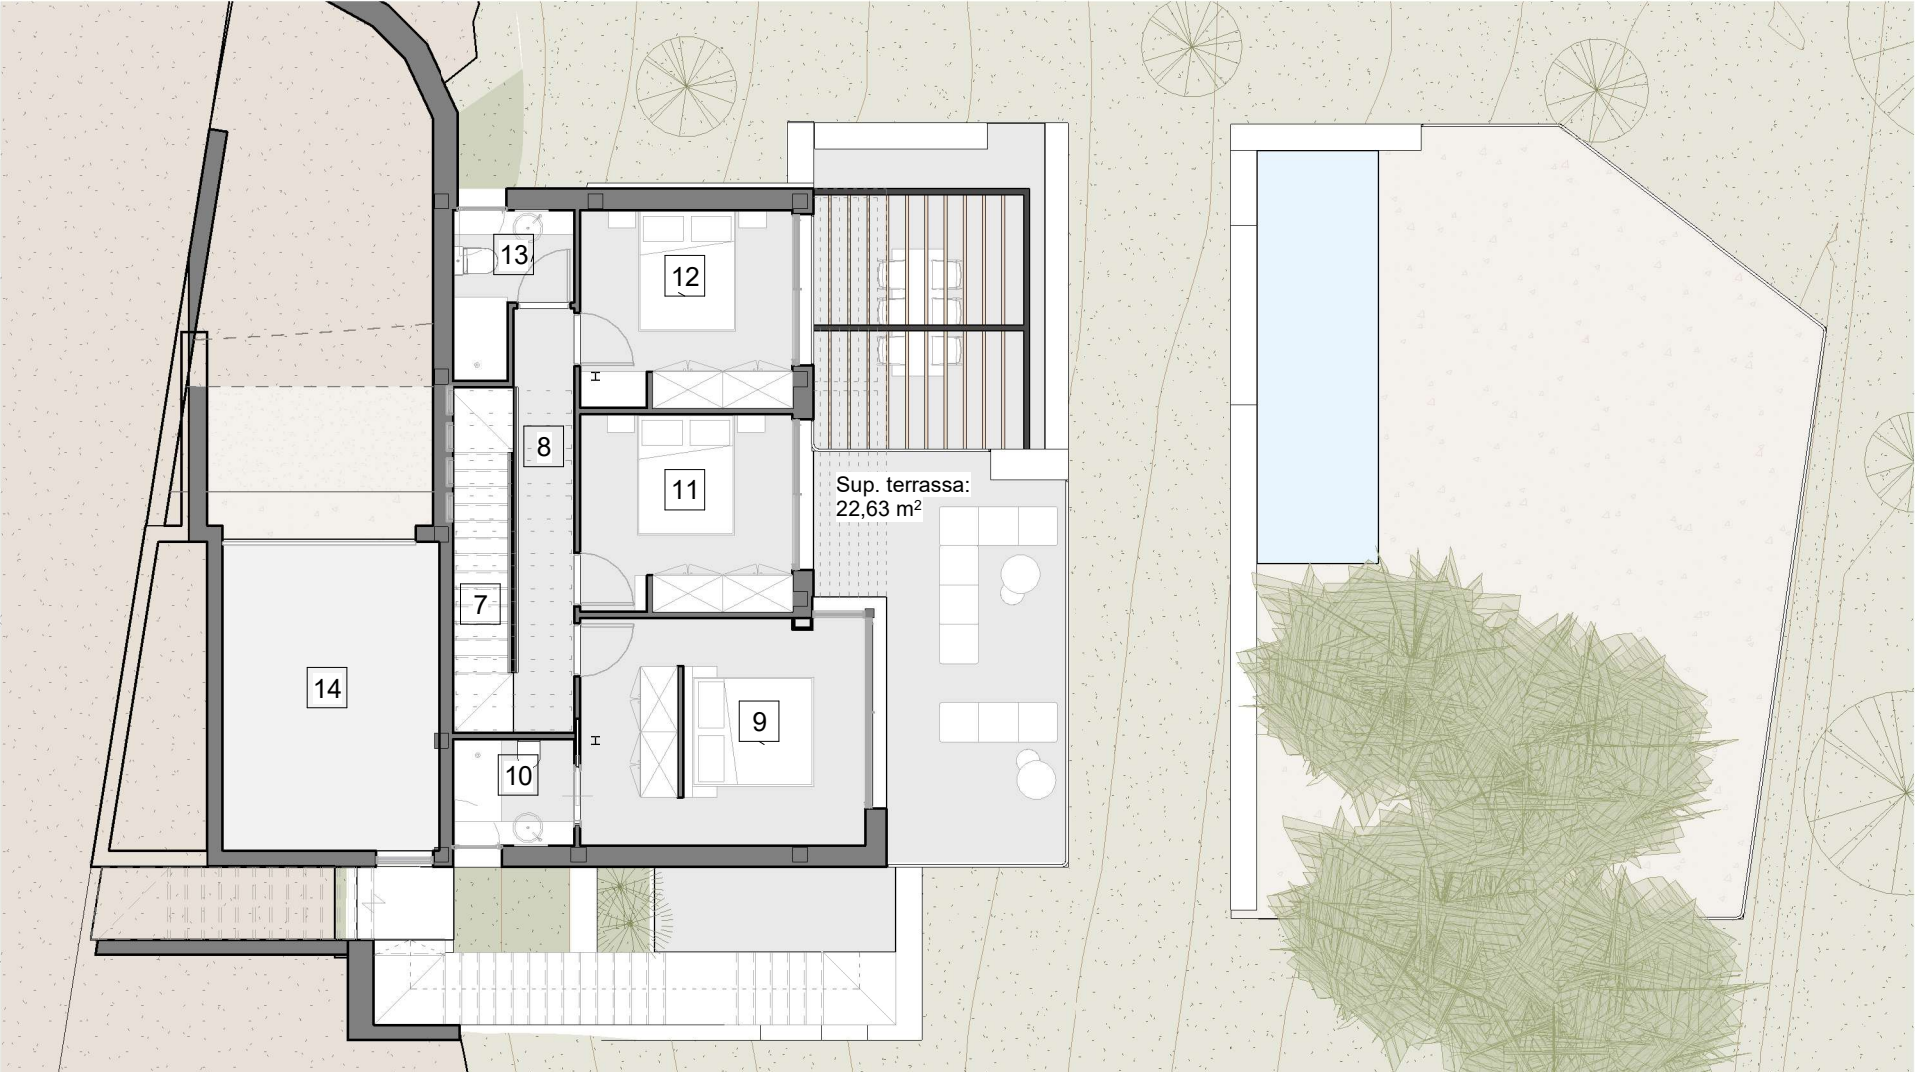

A_SUPERFÍCIE CONSTRUÏDA (m2) - TOTAL...			
NOM	ÀREA	COEF.	Sup. Construïda Computada
PB			
Planta Baixa	99.59 m²	100%	99.59 m²
			99.59 m²
P1			
Planta Primera	75.95 m²	100%	75.95 m²
Garatge	21.30 m²	100%	21.30 m²
			97.25 m²
SUPERFÍCIE CONSTRUÏDA (m2) - TOTAL			196.84 m²

ALTRES SUPERFÍCIES:


- Entrada: 6,00 m²
- Terrassa PB: 21,40 m²
- Terrassa P1: 22,63 m²
- Piscina: 13,65 m²



VILLA AGUAMARINA

SUPERFÍCIES

E 1:125

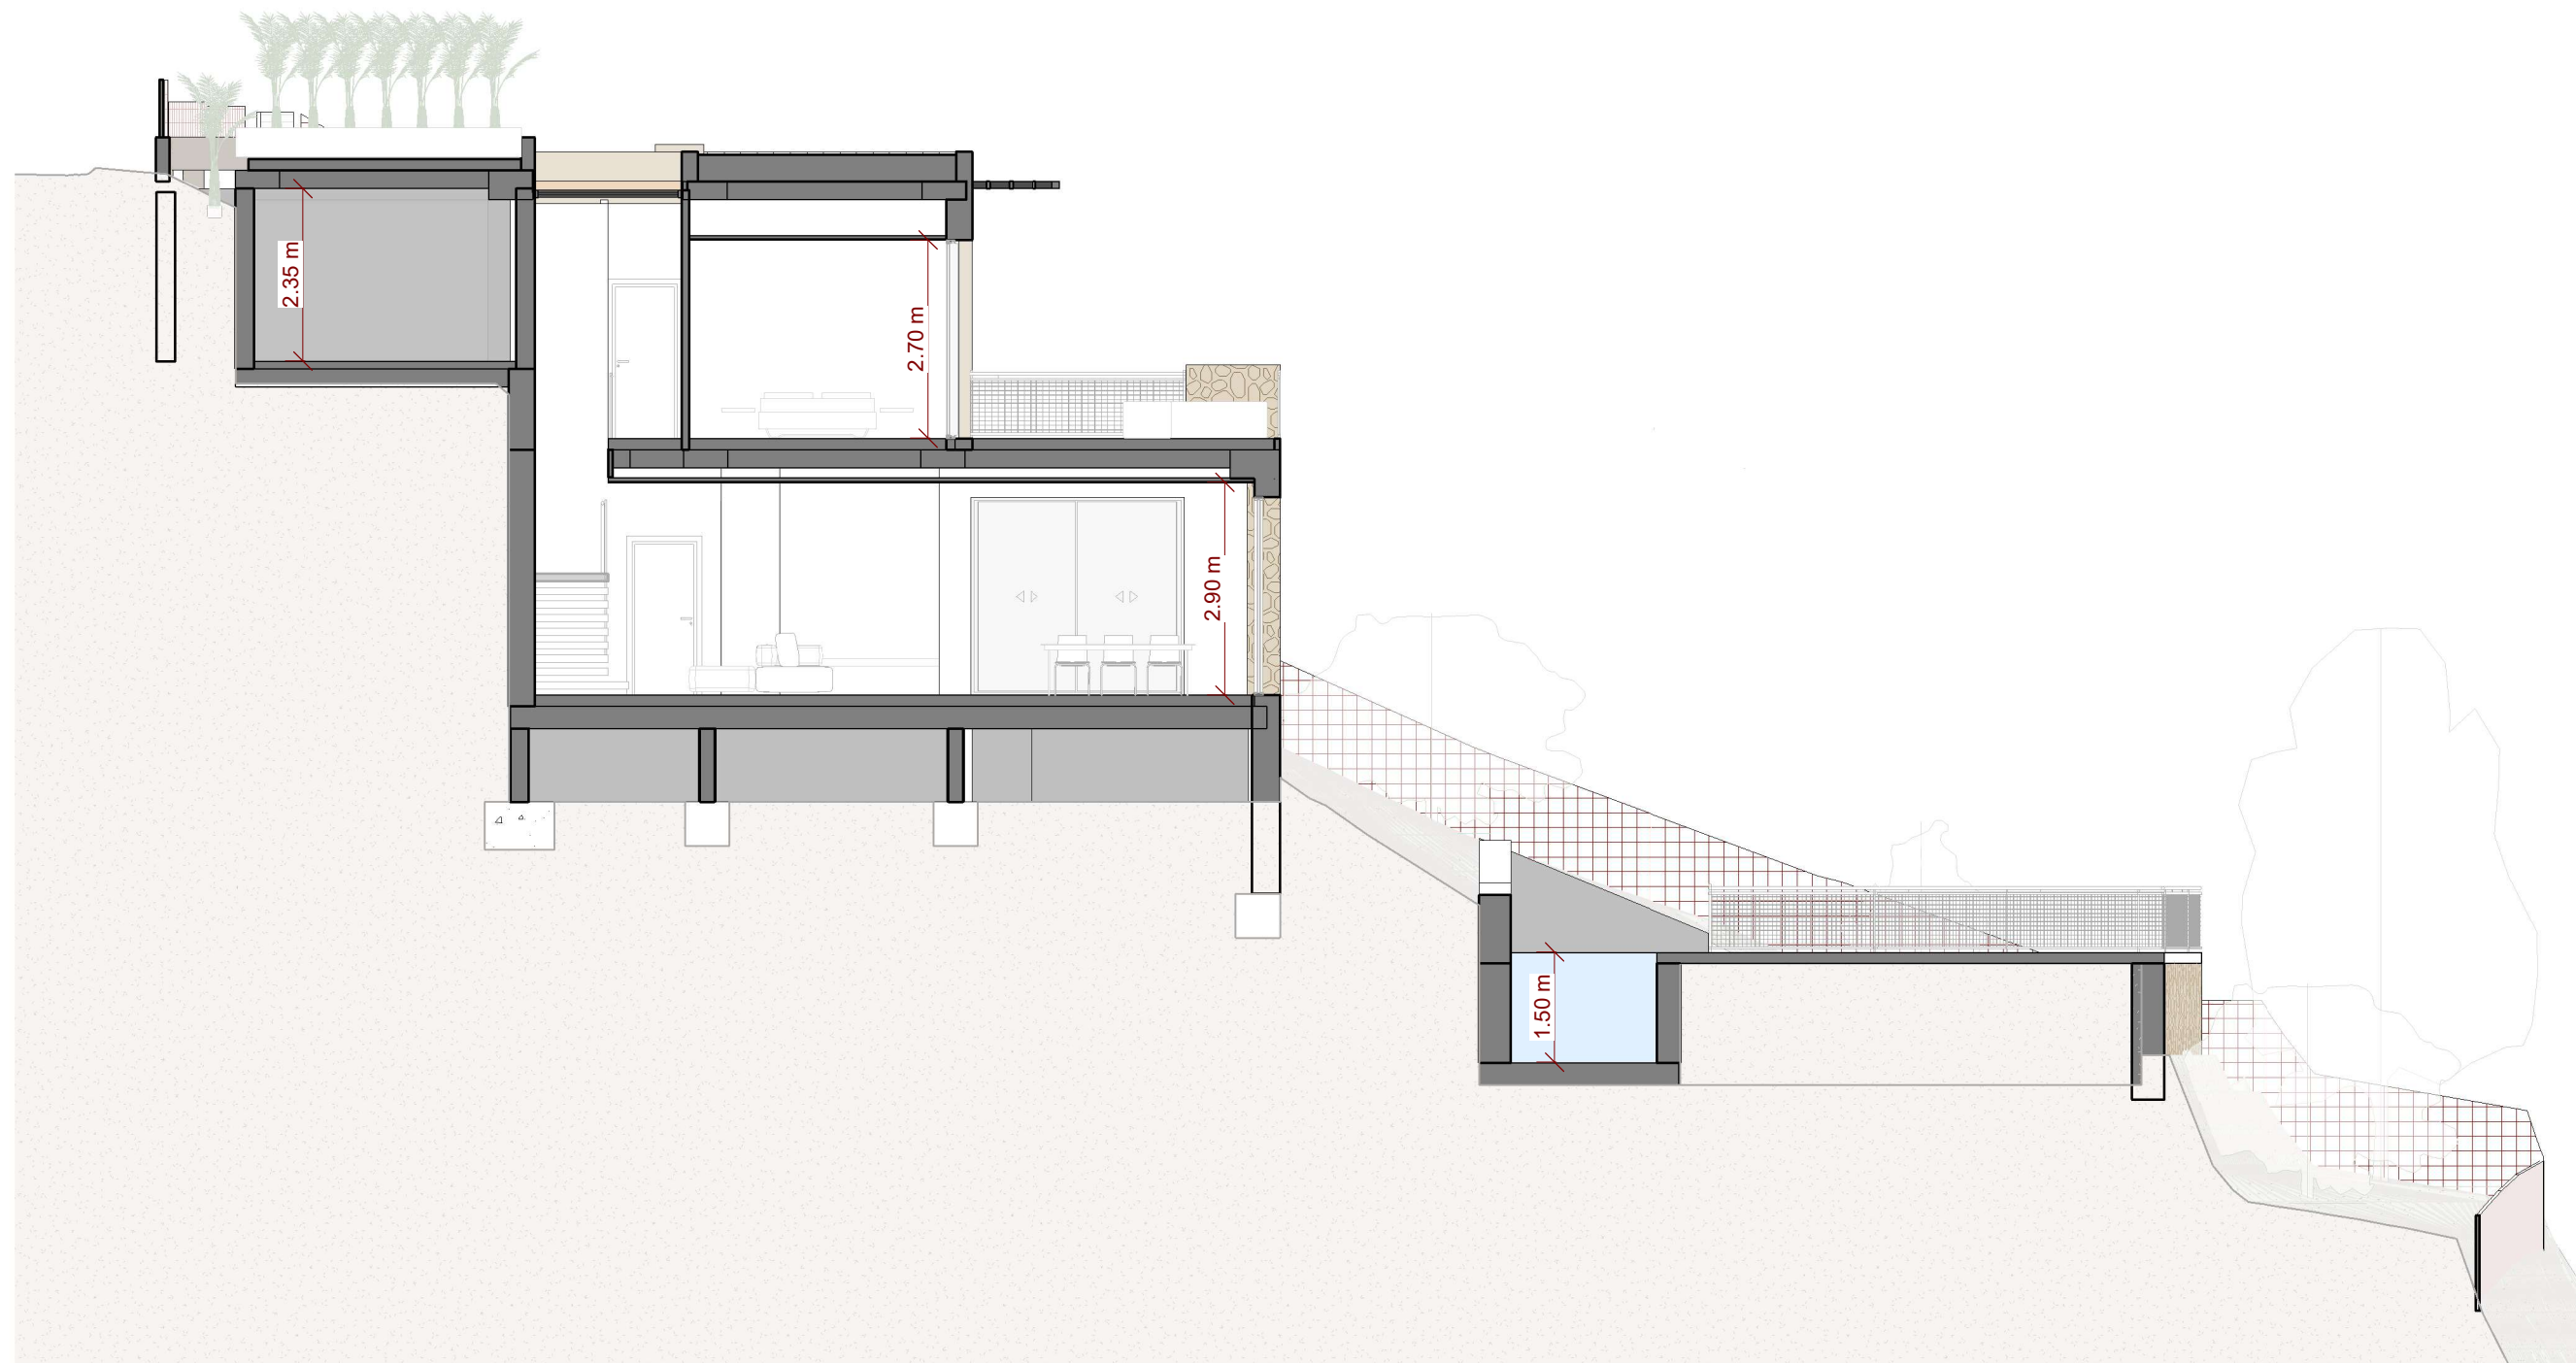















GRÀCIES
GRACIAS
MERCI
THANK YOU
DANKE
BEDANKT
СПАСИБО



"Este anteproyecto ha sido elaborado conforme a las normativas vigentes, sin embargo, las interpretaciones de las autoridades competentes pueden variar. En caso de que dichas interpretaciones exijan modificaciones en fases posteriores del proyecto, el redactor no será responsable de los ajustes necesarios para obtener las licencias correspondientes ."

"Este anteproyecto es propiedad intelectual de ADRprojects, y está protegido conforme a la legislación sobre derechos de autor. Queda prohibida su reproducción total o parcial, así como su uso no autorizado, sin el consentimiento expreso de los autores ."