



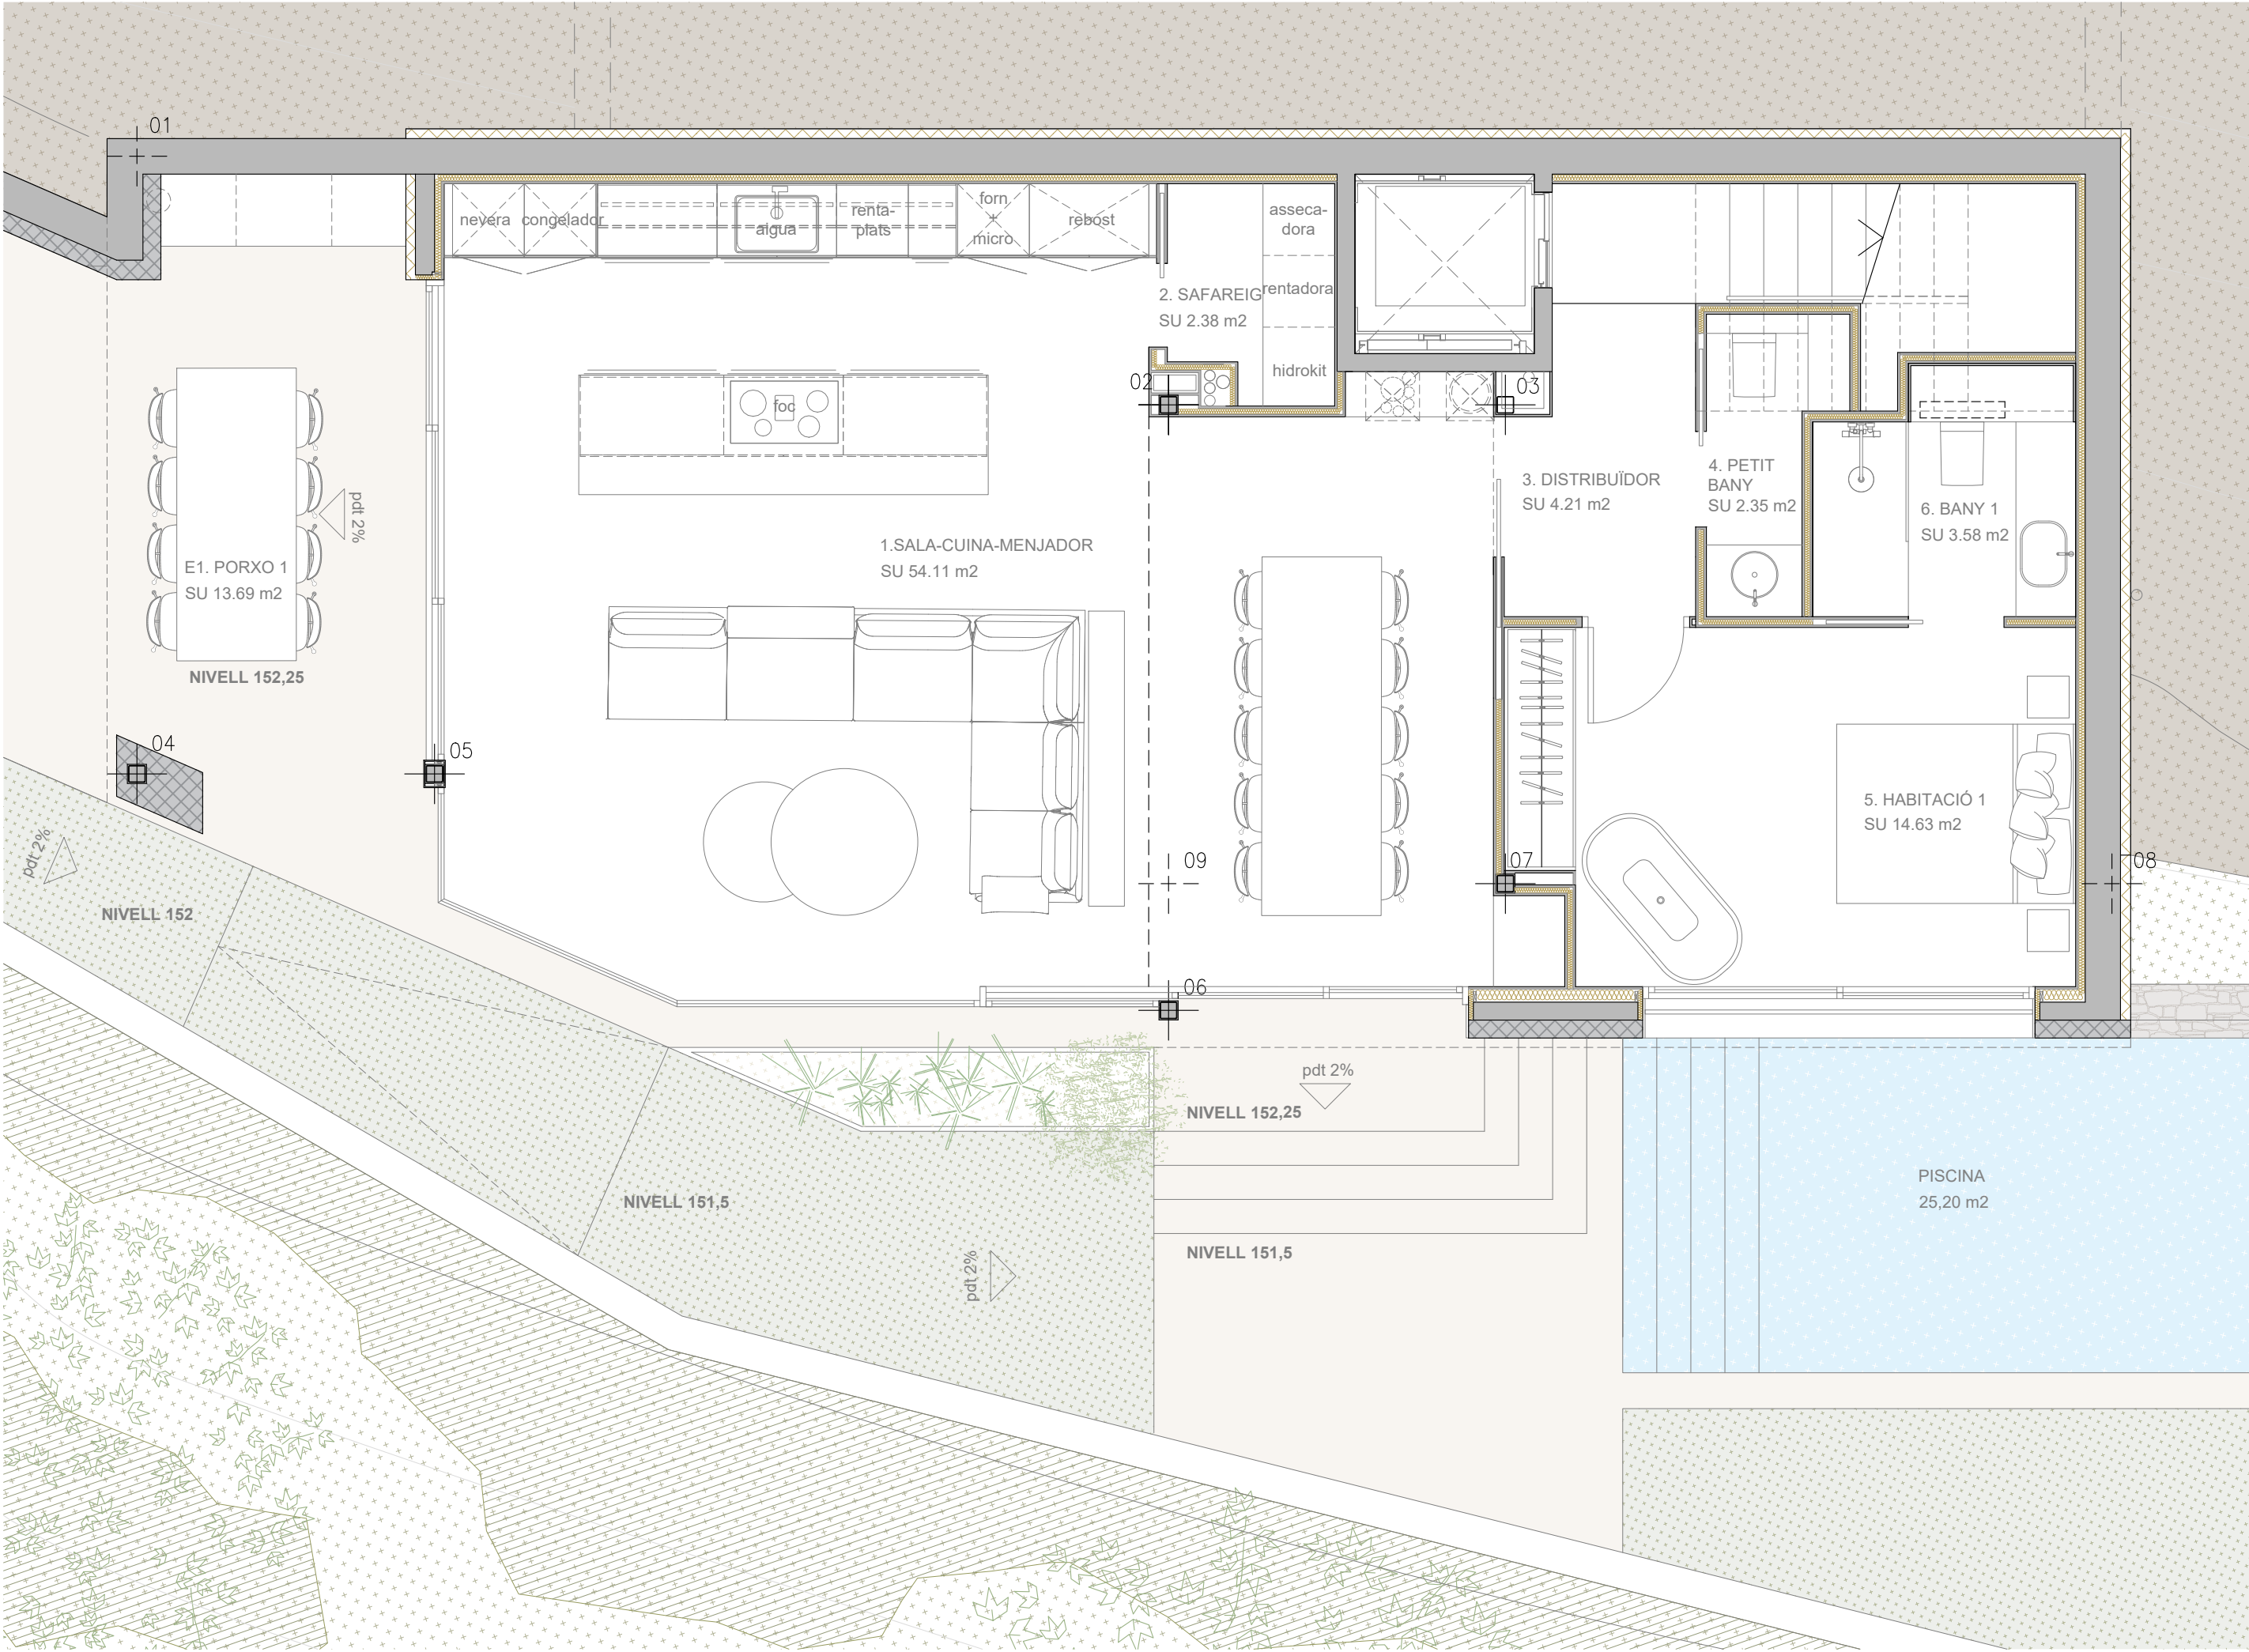


Planta baixa
Nivell paviment acabat - 152,25 m
e. 1:50

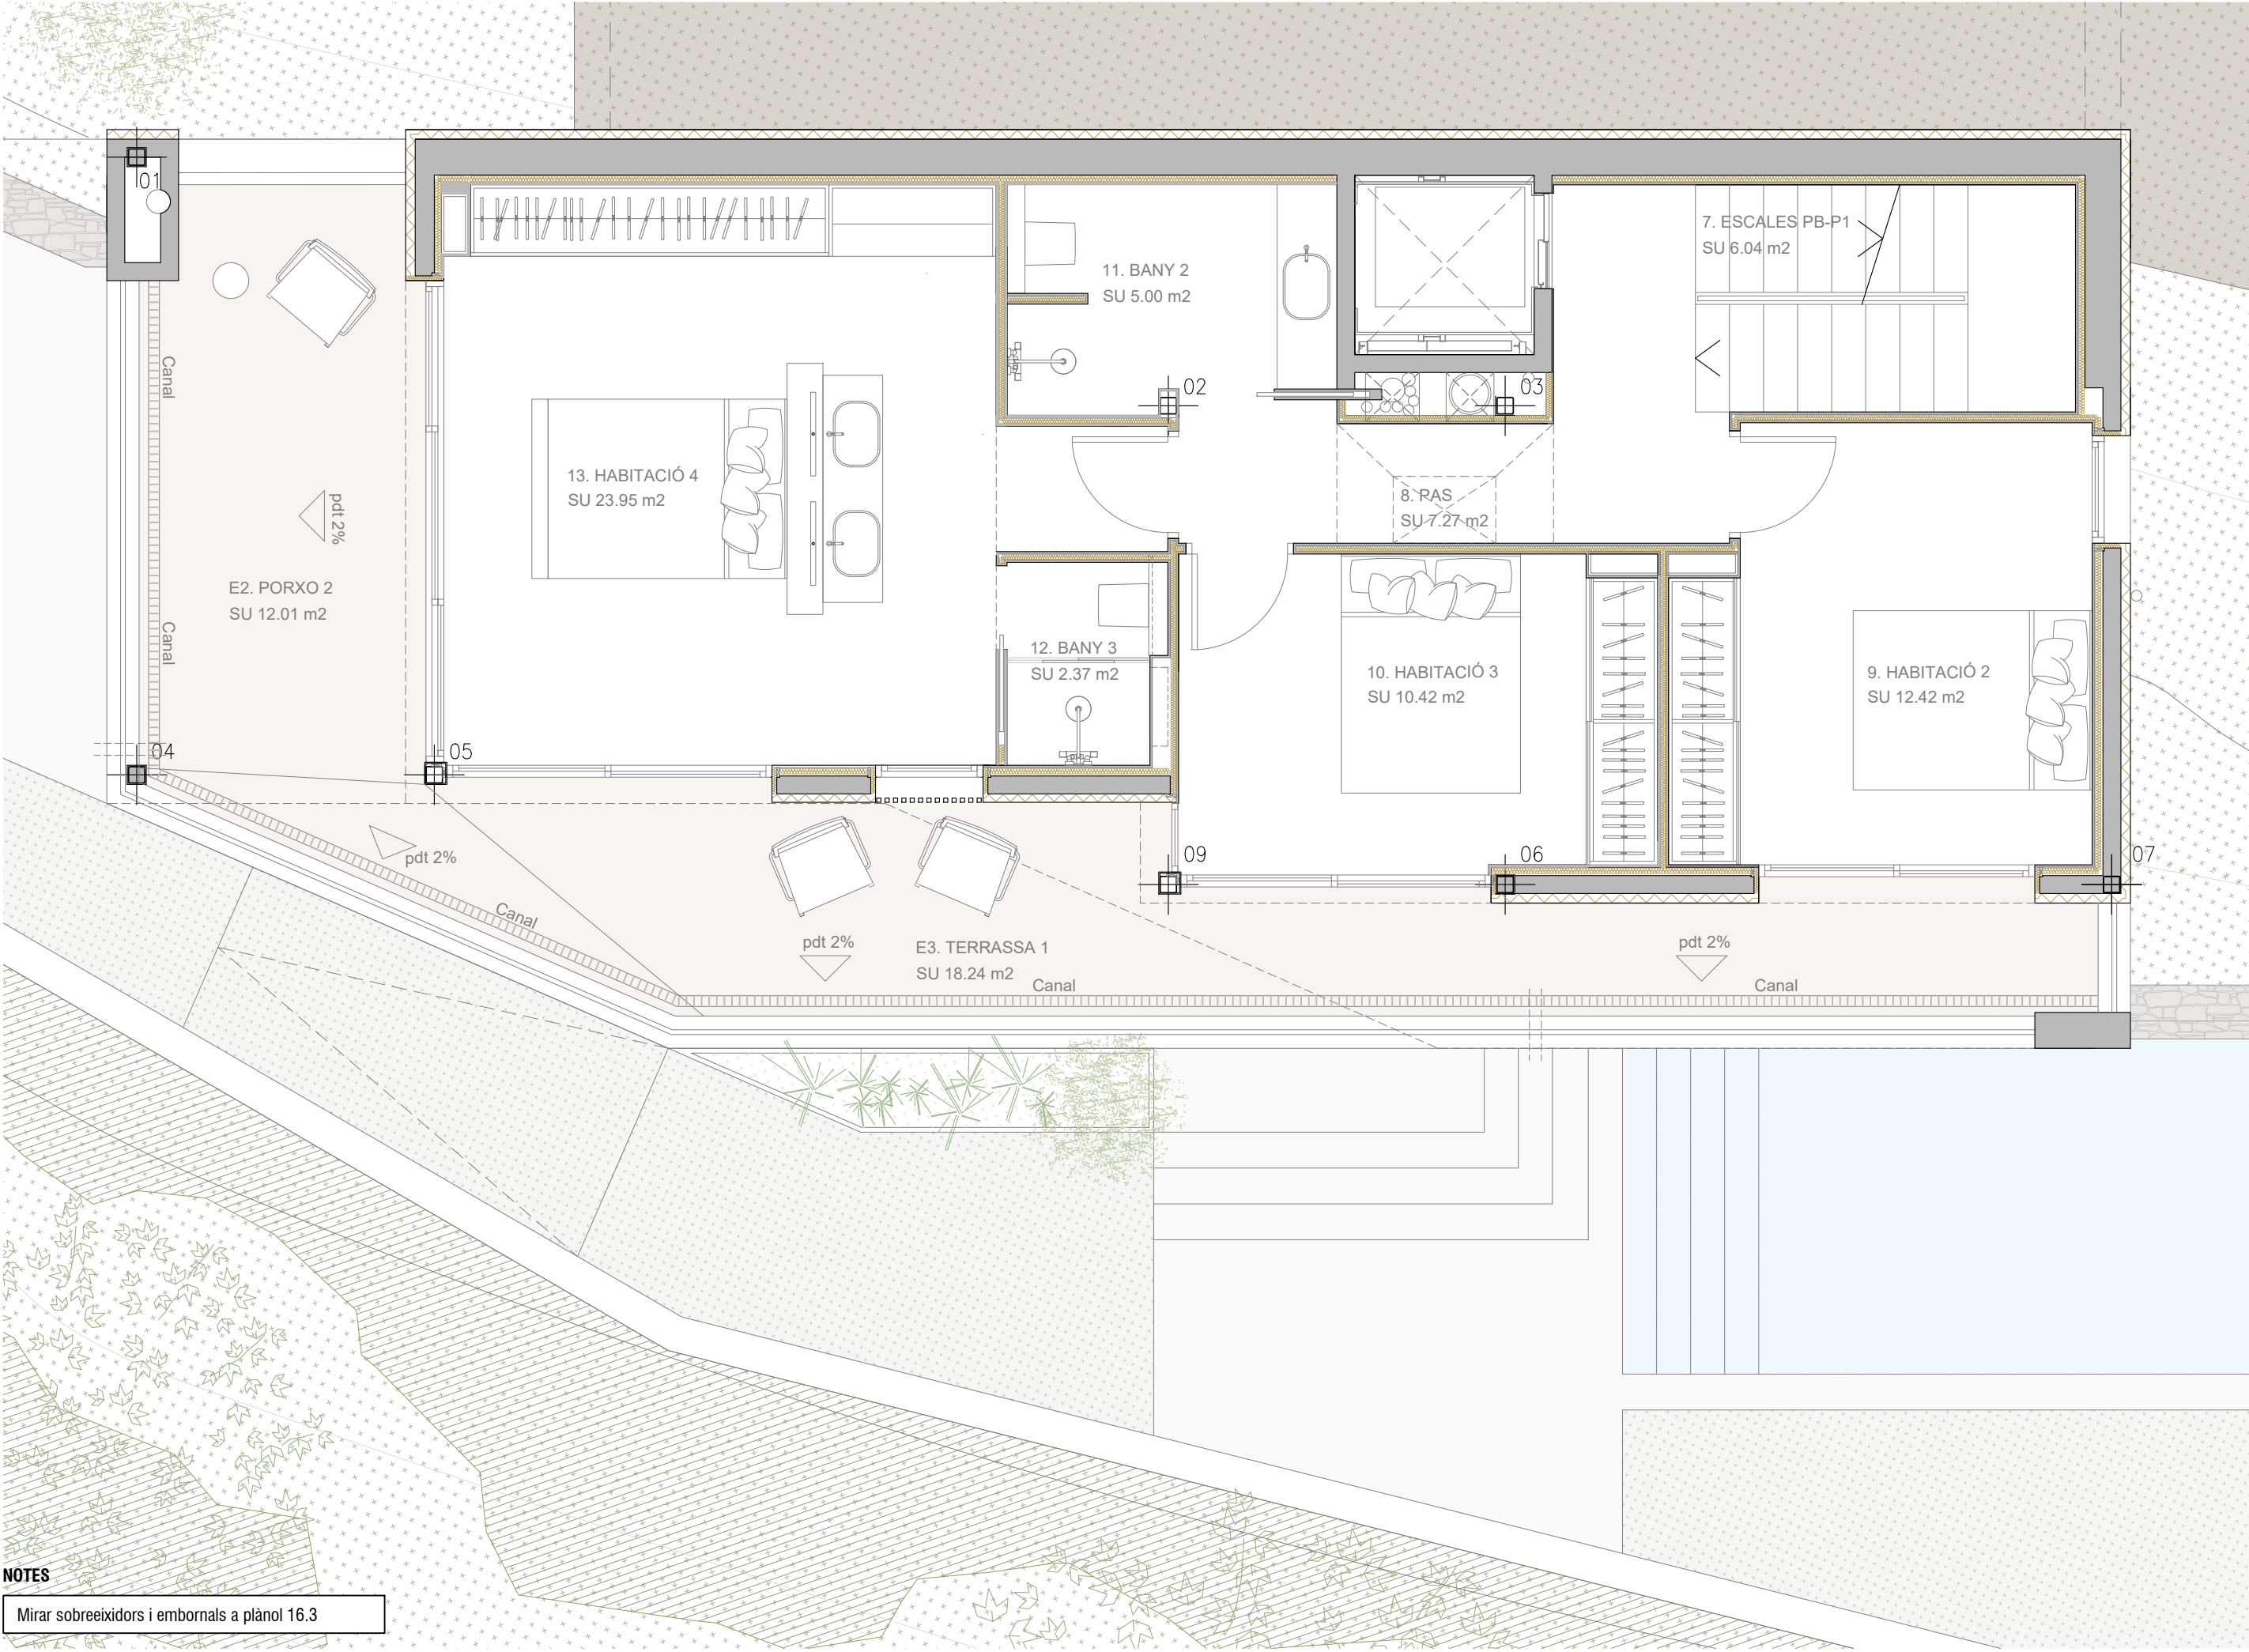

NOTES

Mirar sobreexidors i embornals a plànol 16.3

Planta primera
Nivell paviment acabat - 155,30 m
e. 1:50

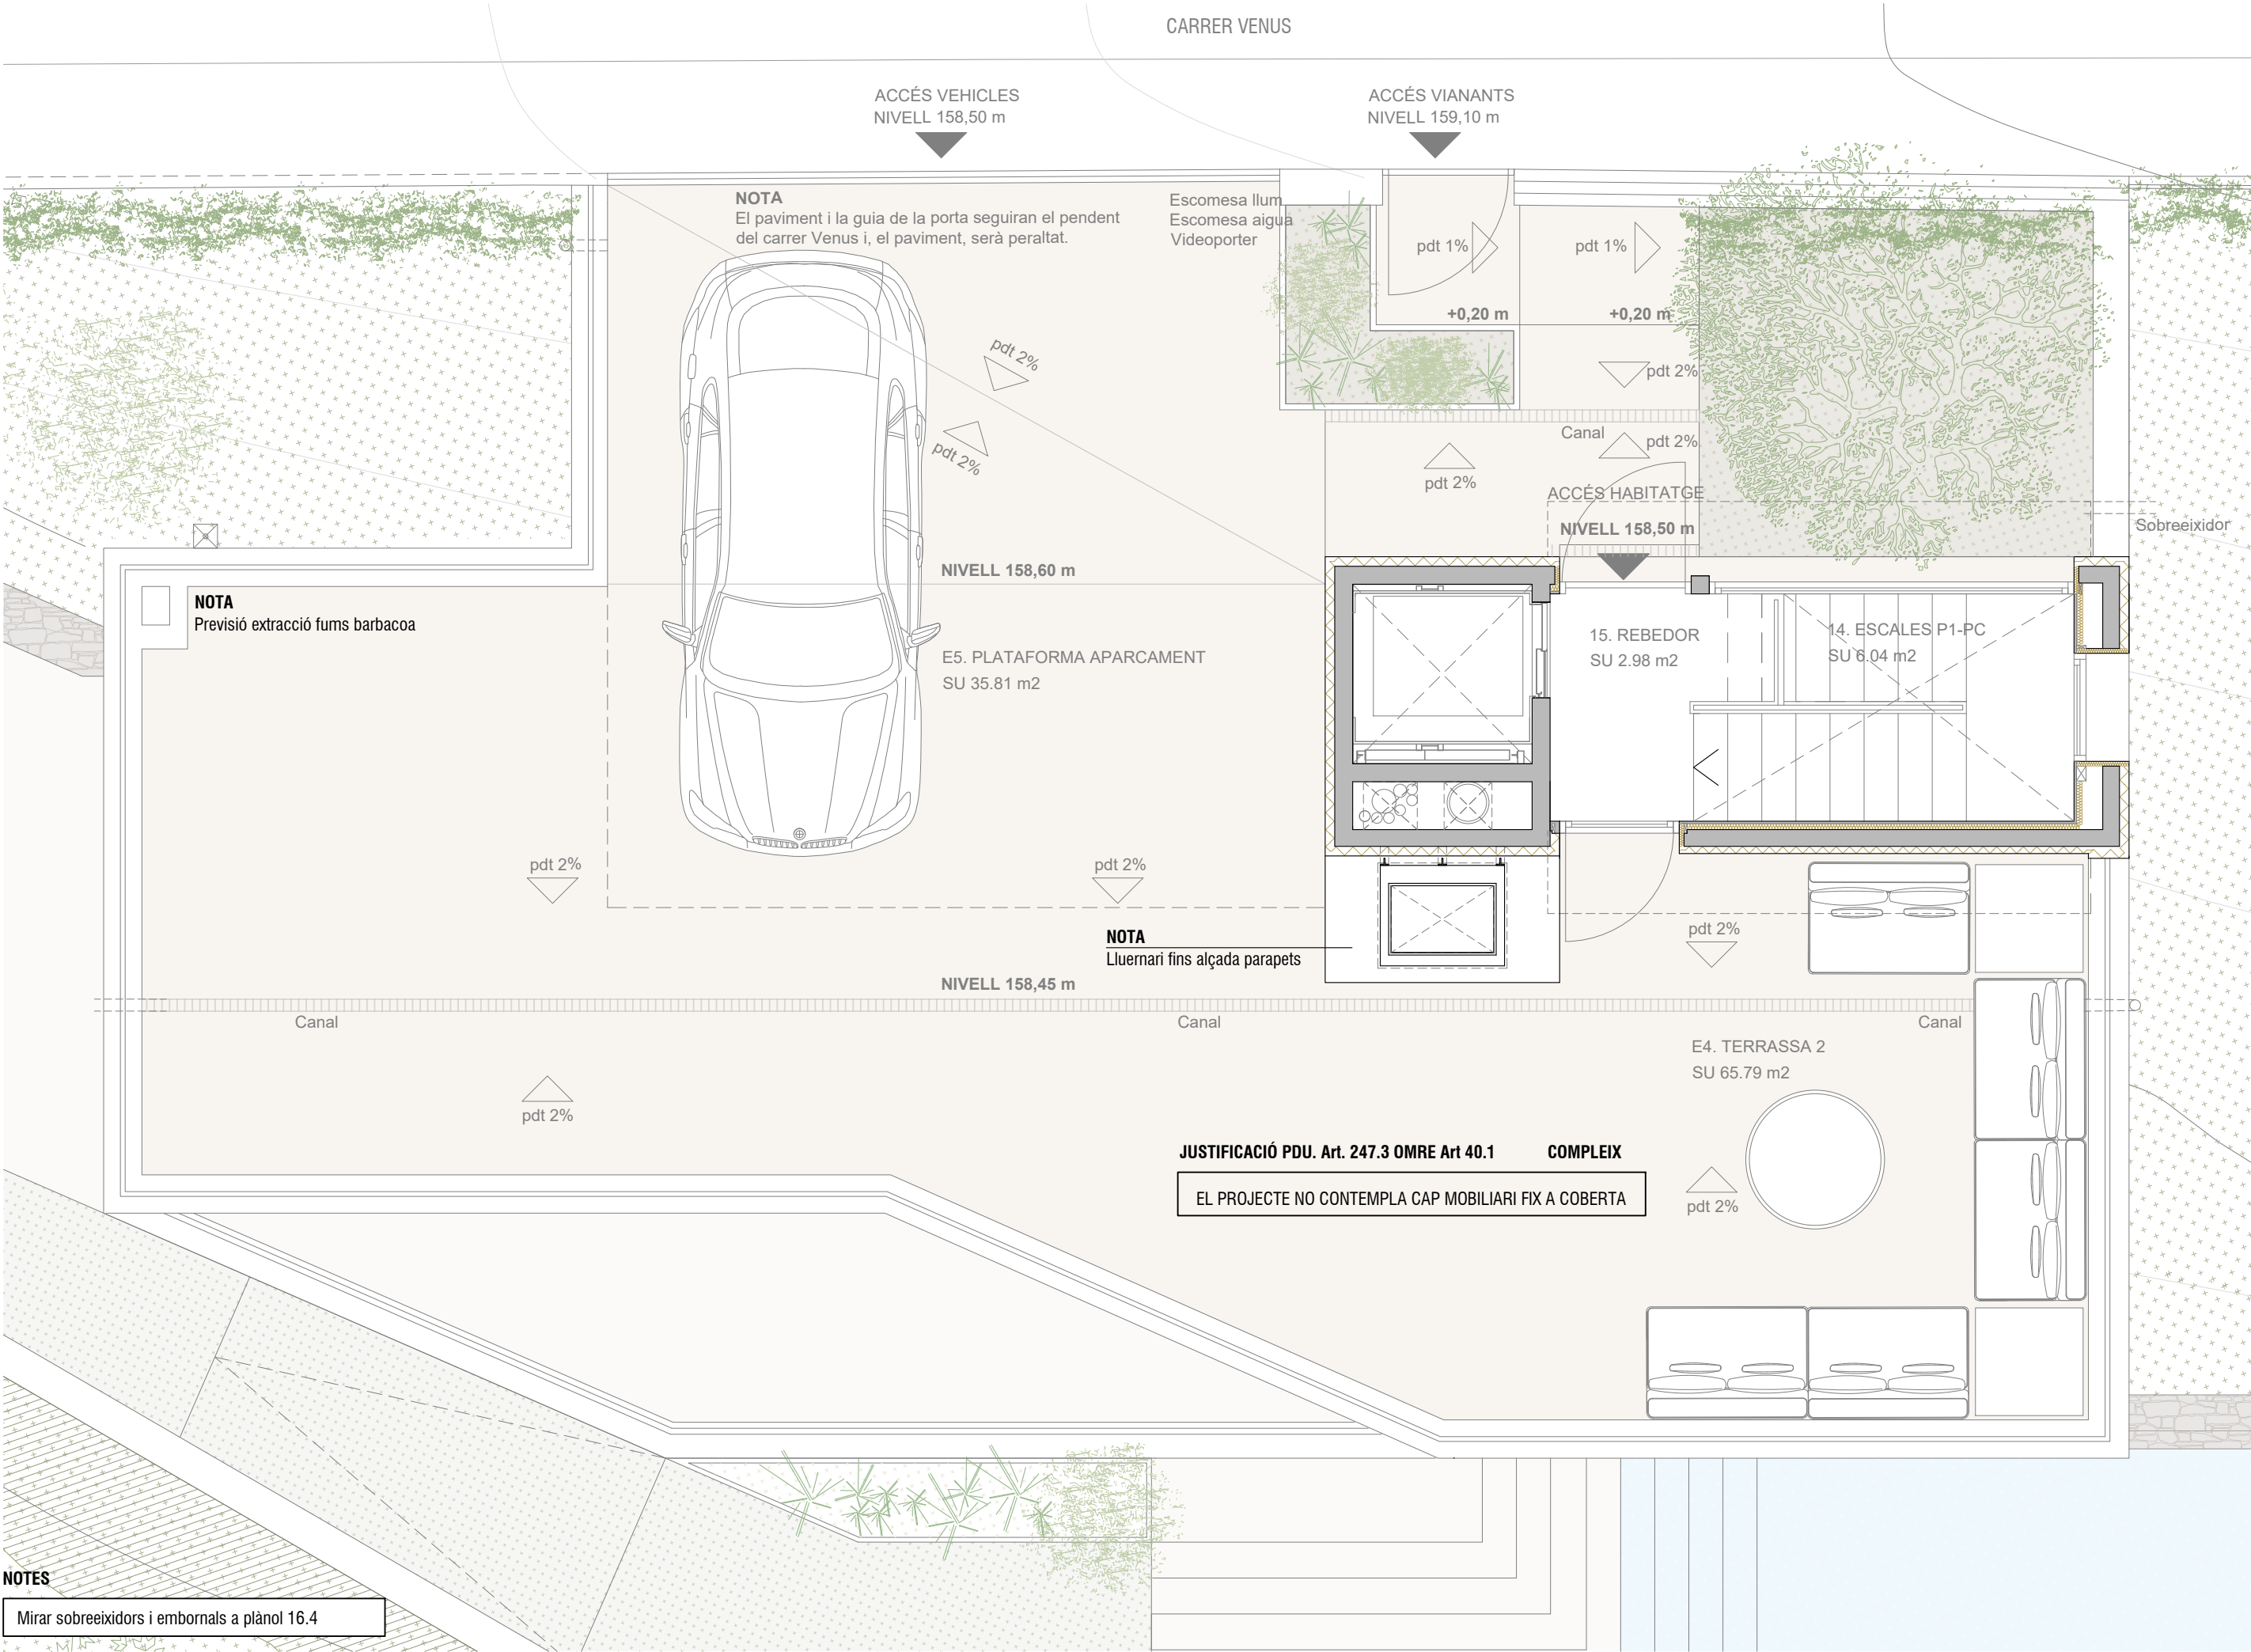

NOTES

Mirar sobreeixidors i embornals a plànol 16.4

Planta badalot d'accés
Nivell paviment acabat - 158,50 m
e. 1:50