


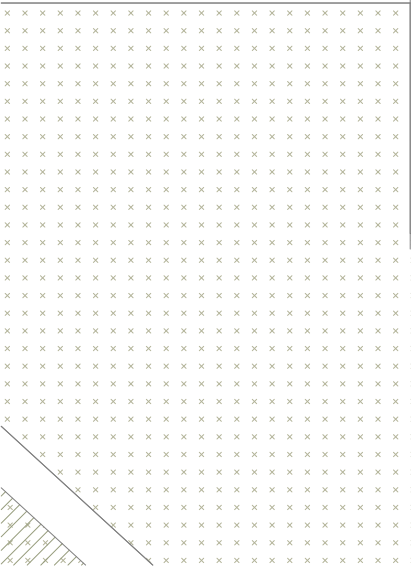
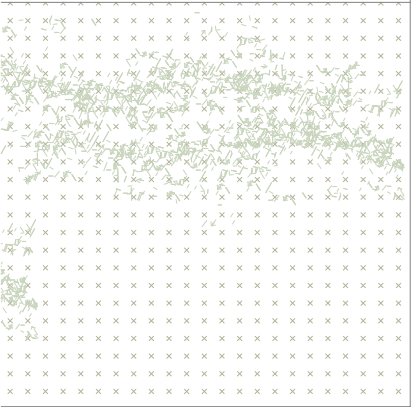
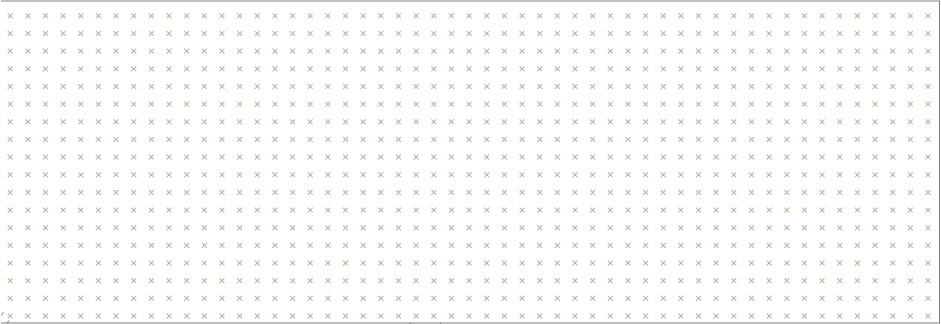
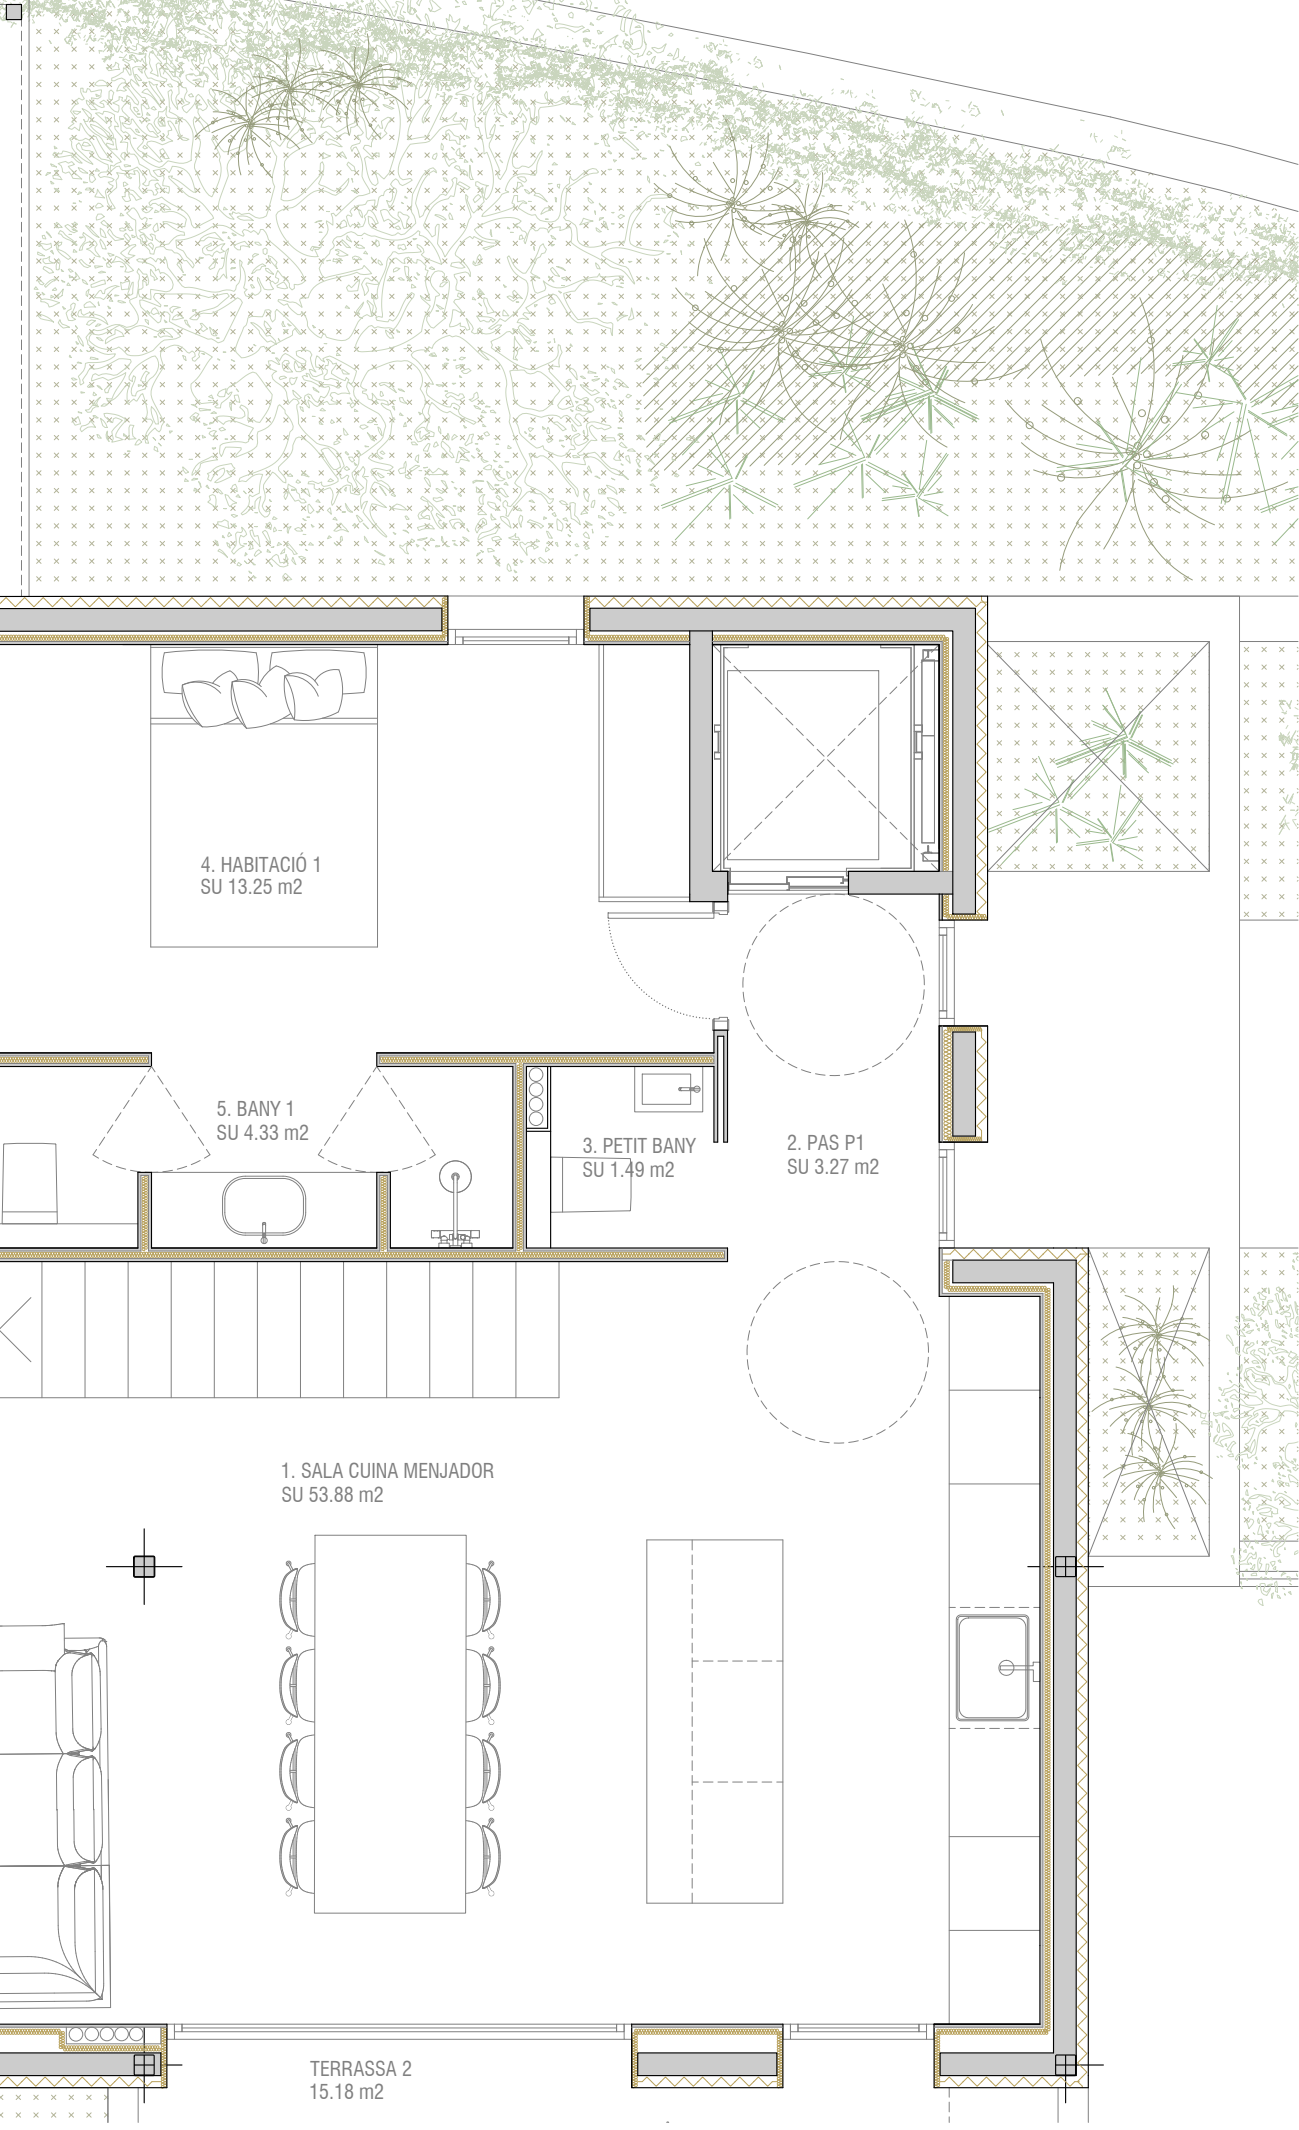


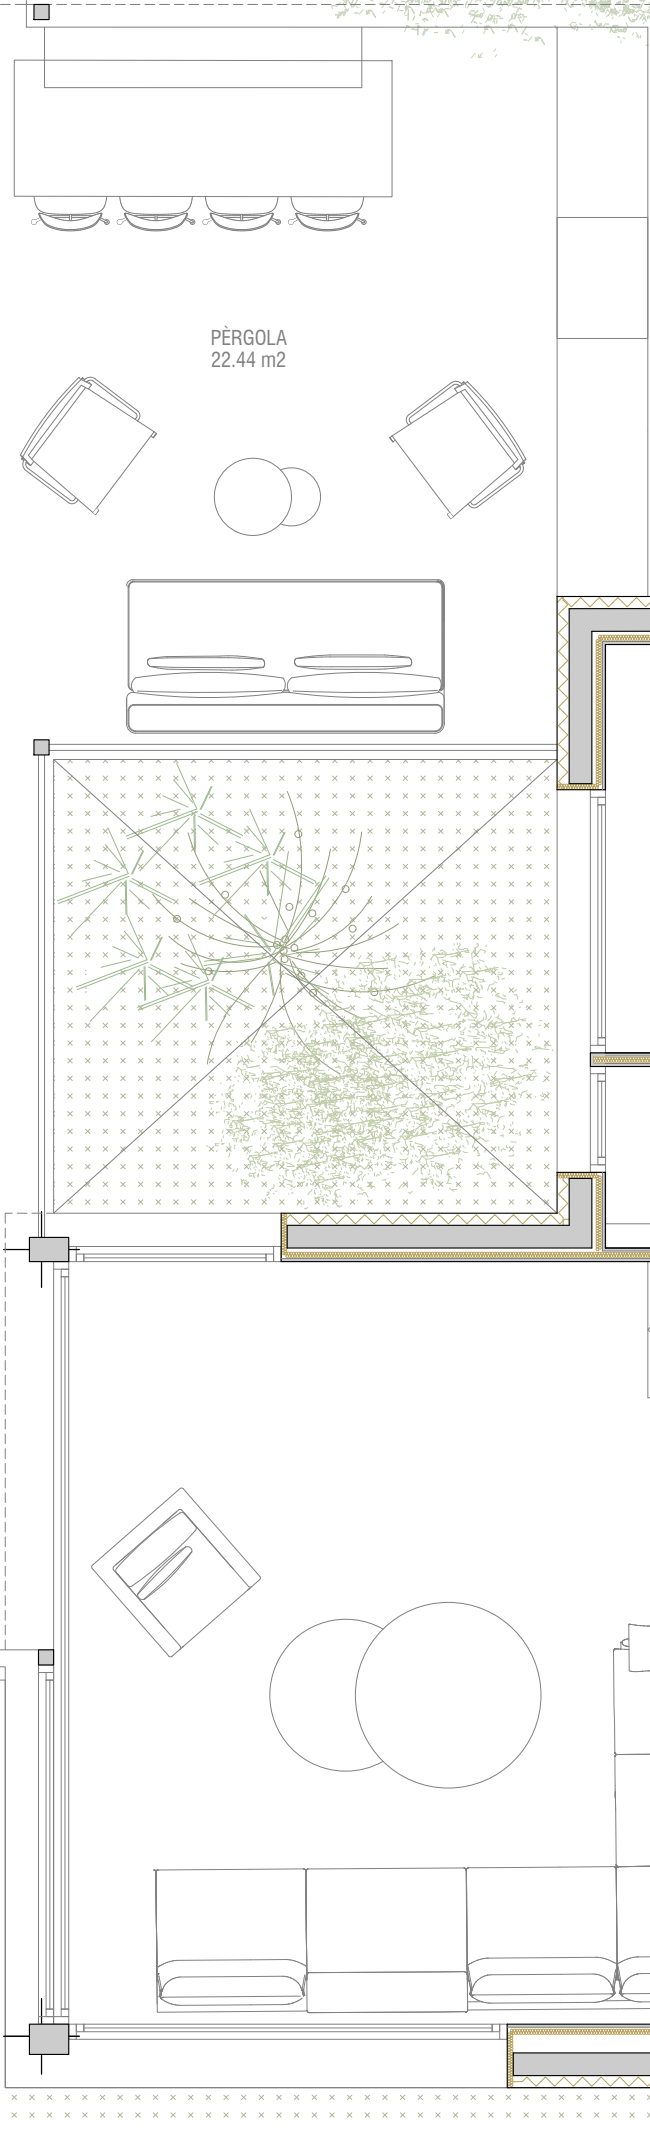


SUP. CONSTRUÏDA P1: 95,21m2
Planta primera - zona de dia
Nivell paviment acabat - 131,50m
e. 1:50

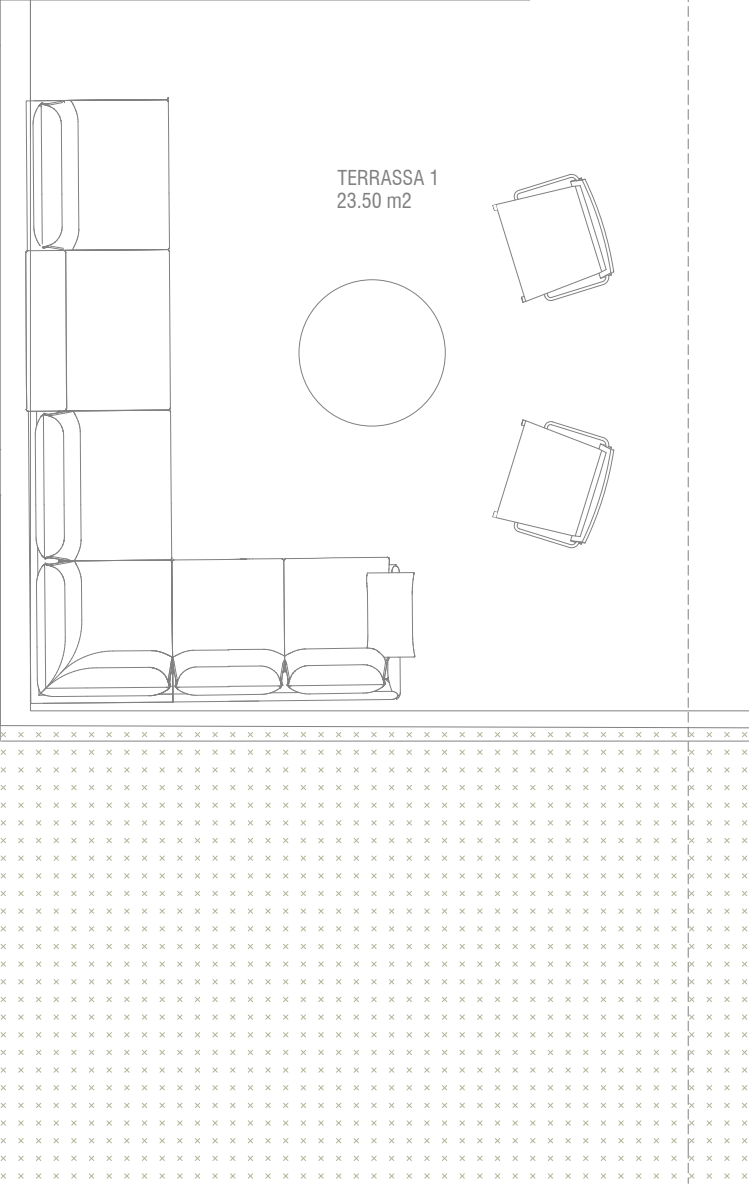

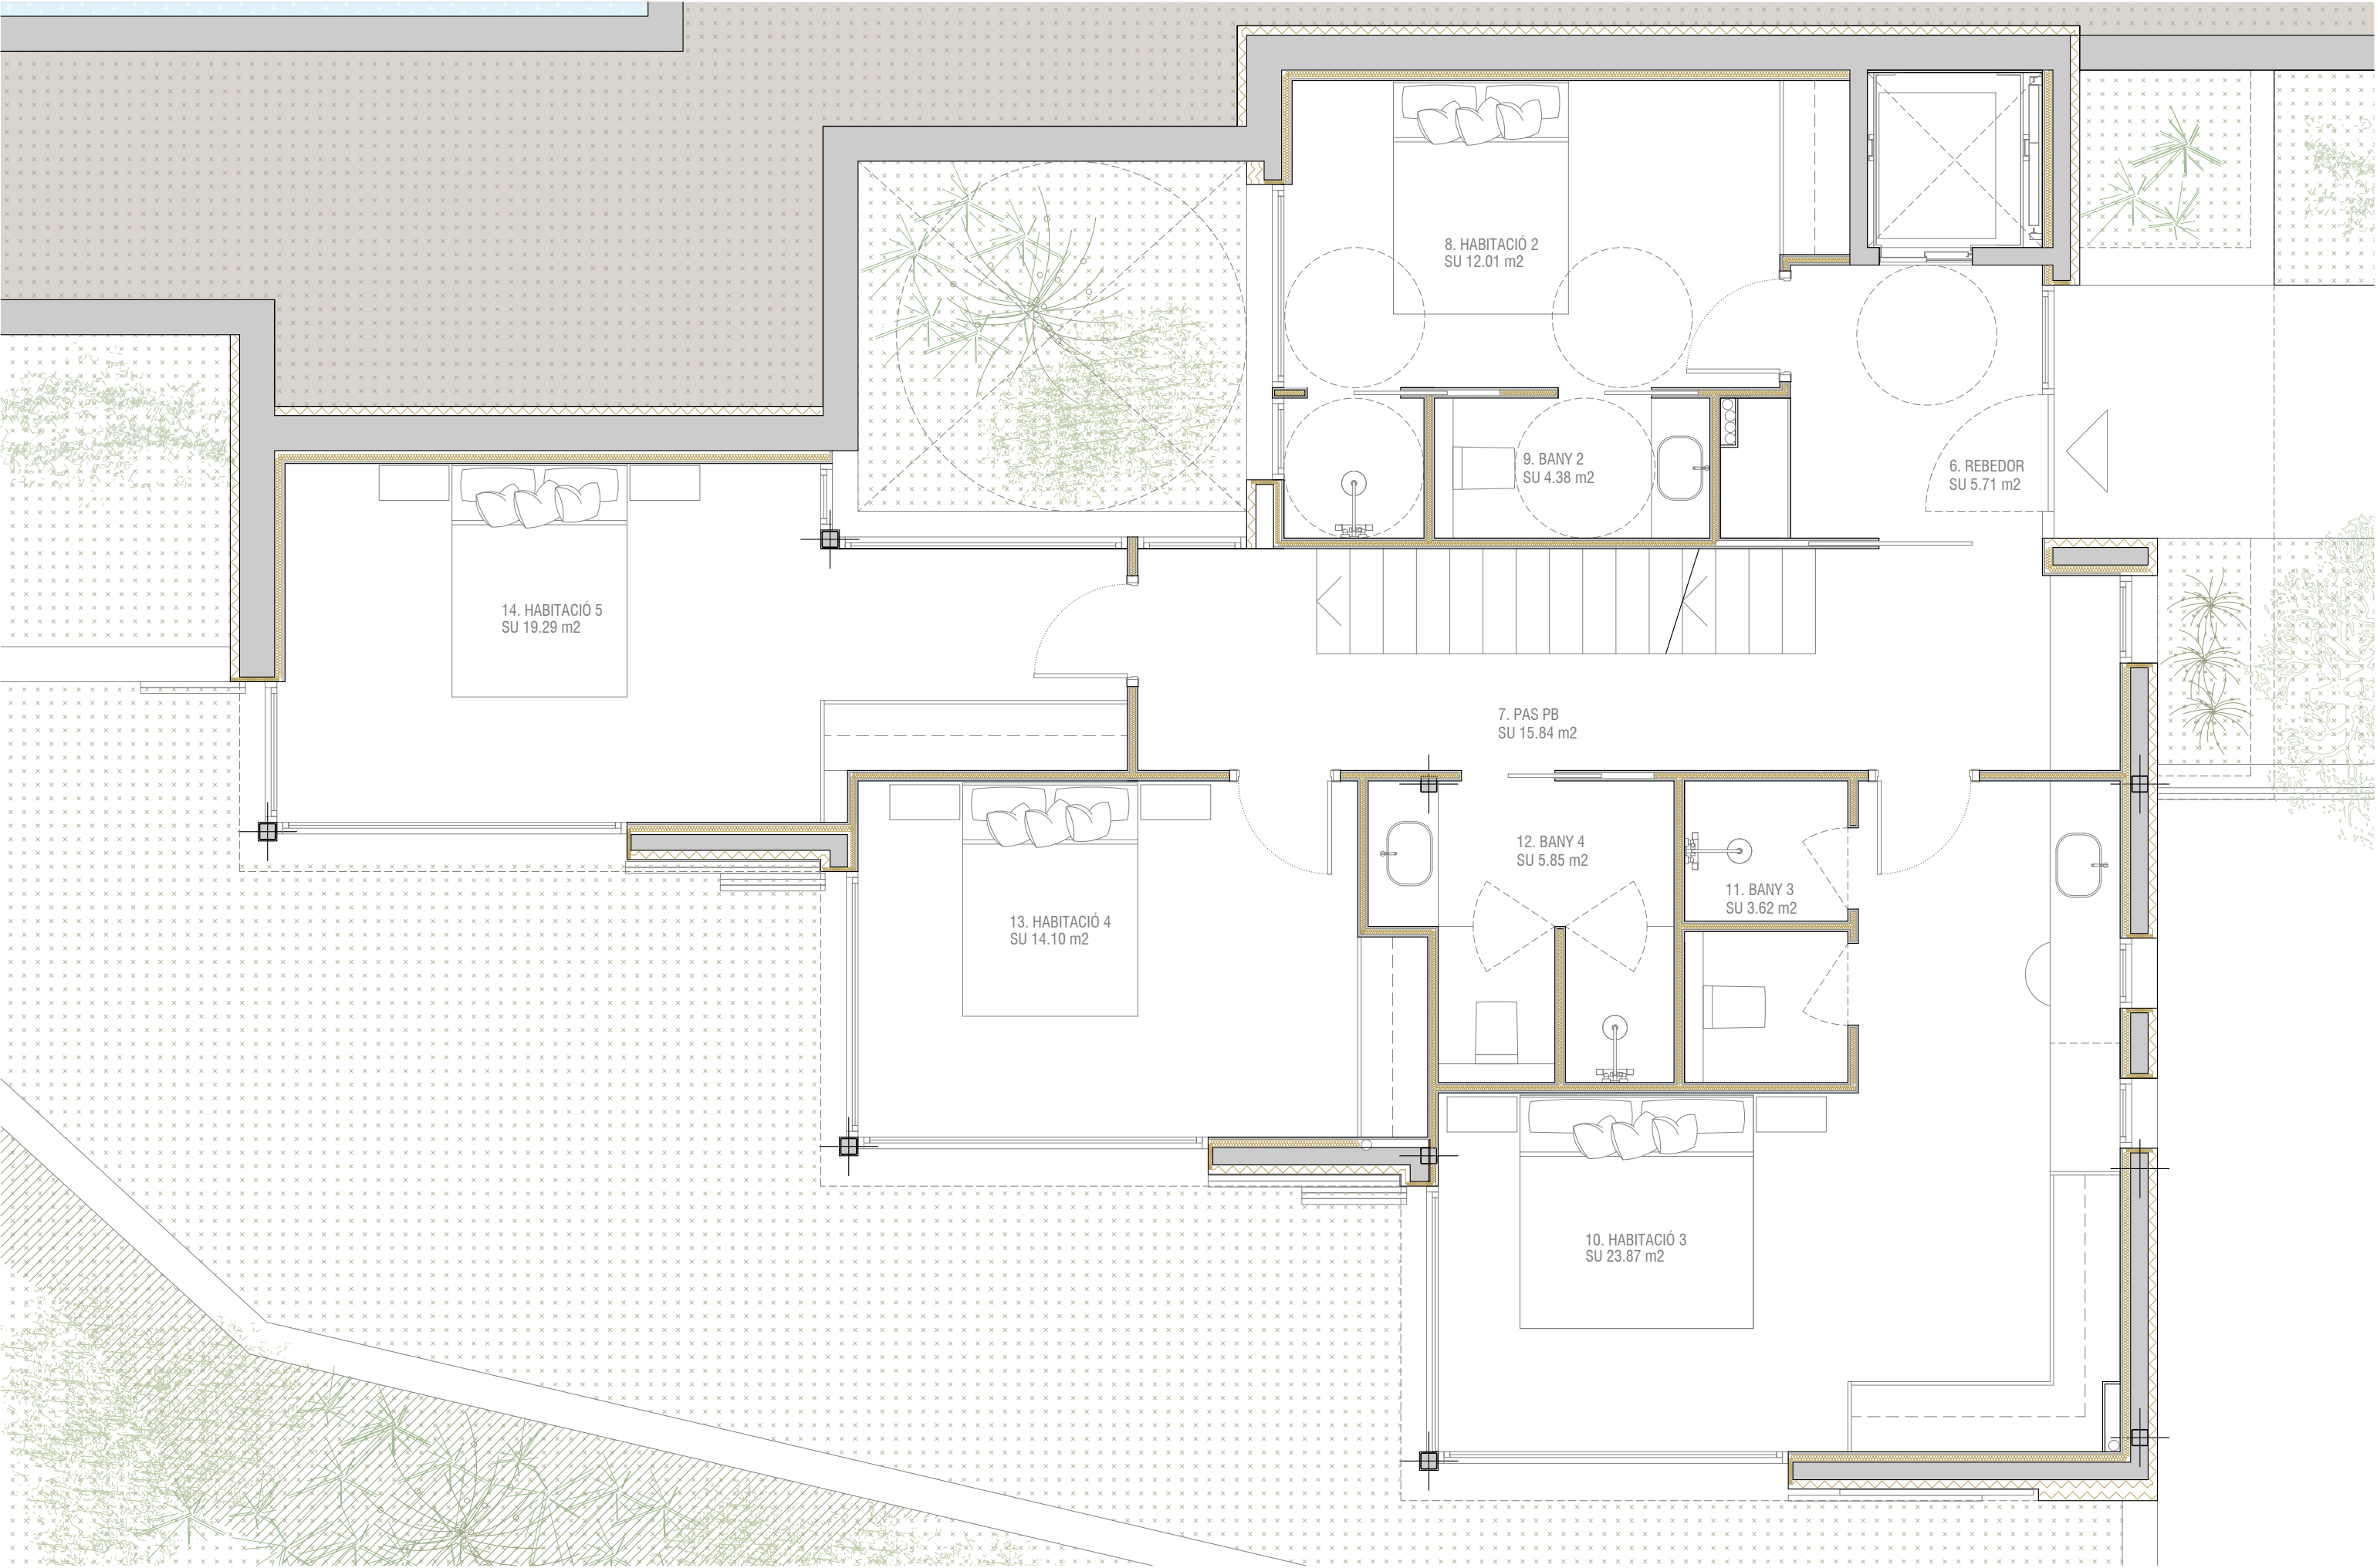

SUP. CONSTRUÏDA PB: 133,48m²

Planta baixa - zona de nit
Nivell paviment acabat - 128,50m
e. 1:50

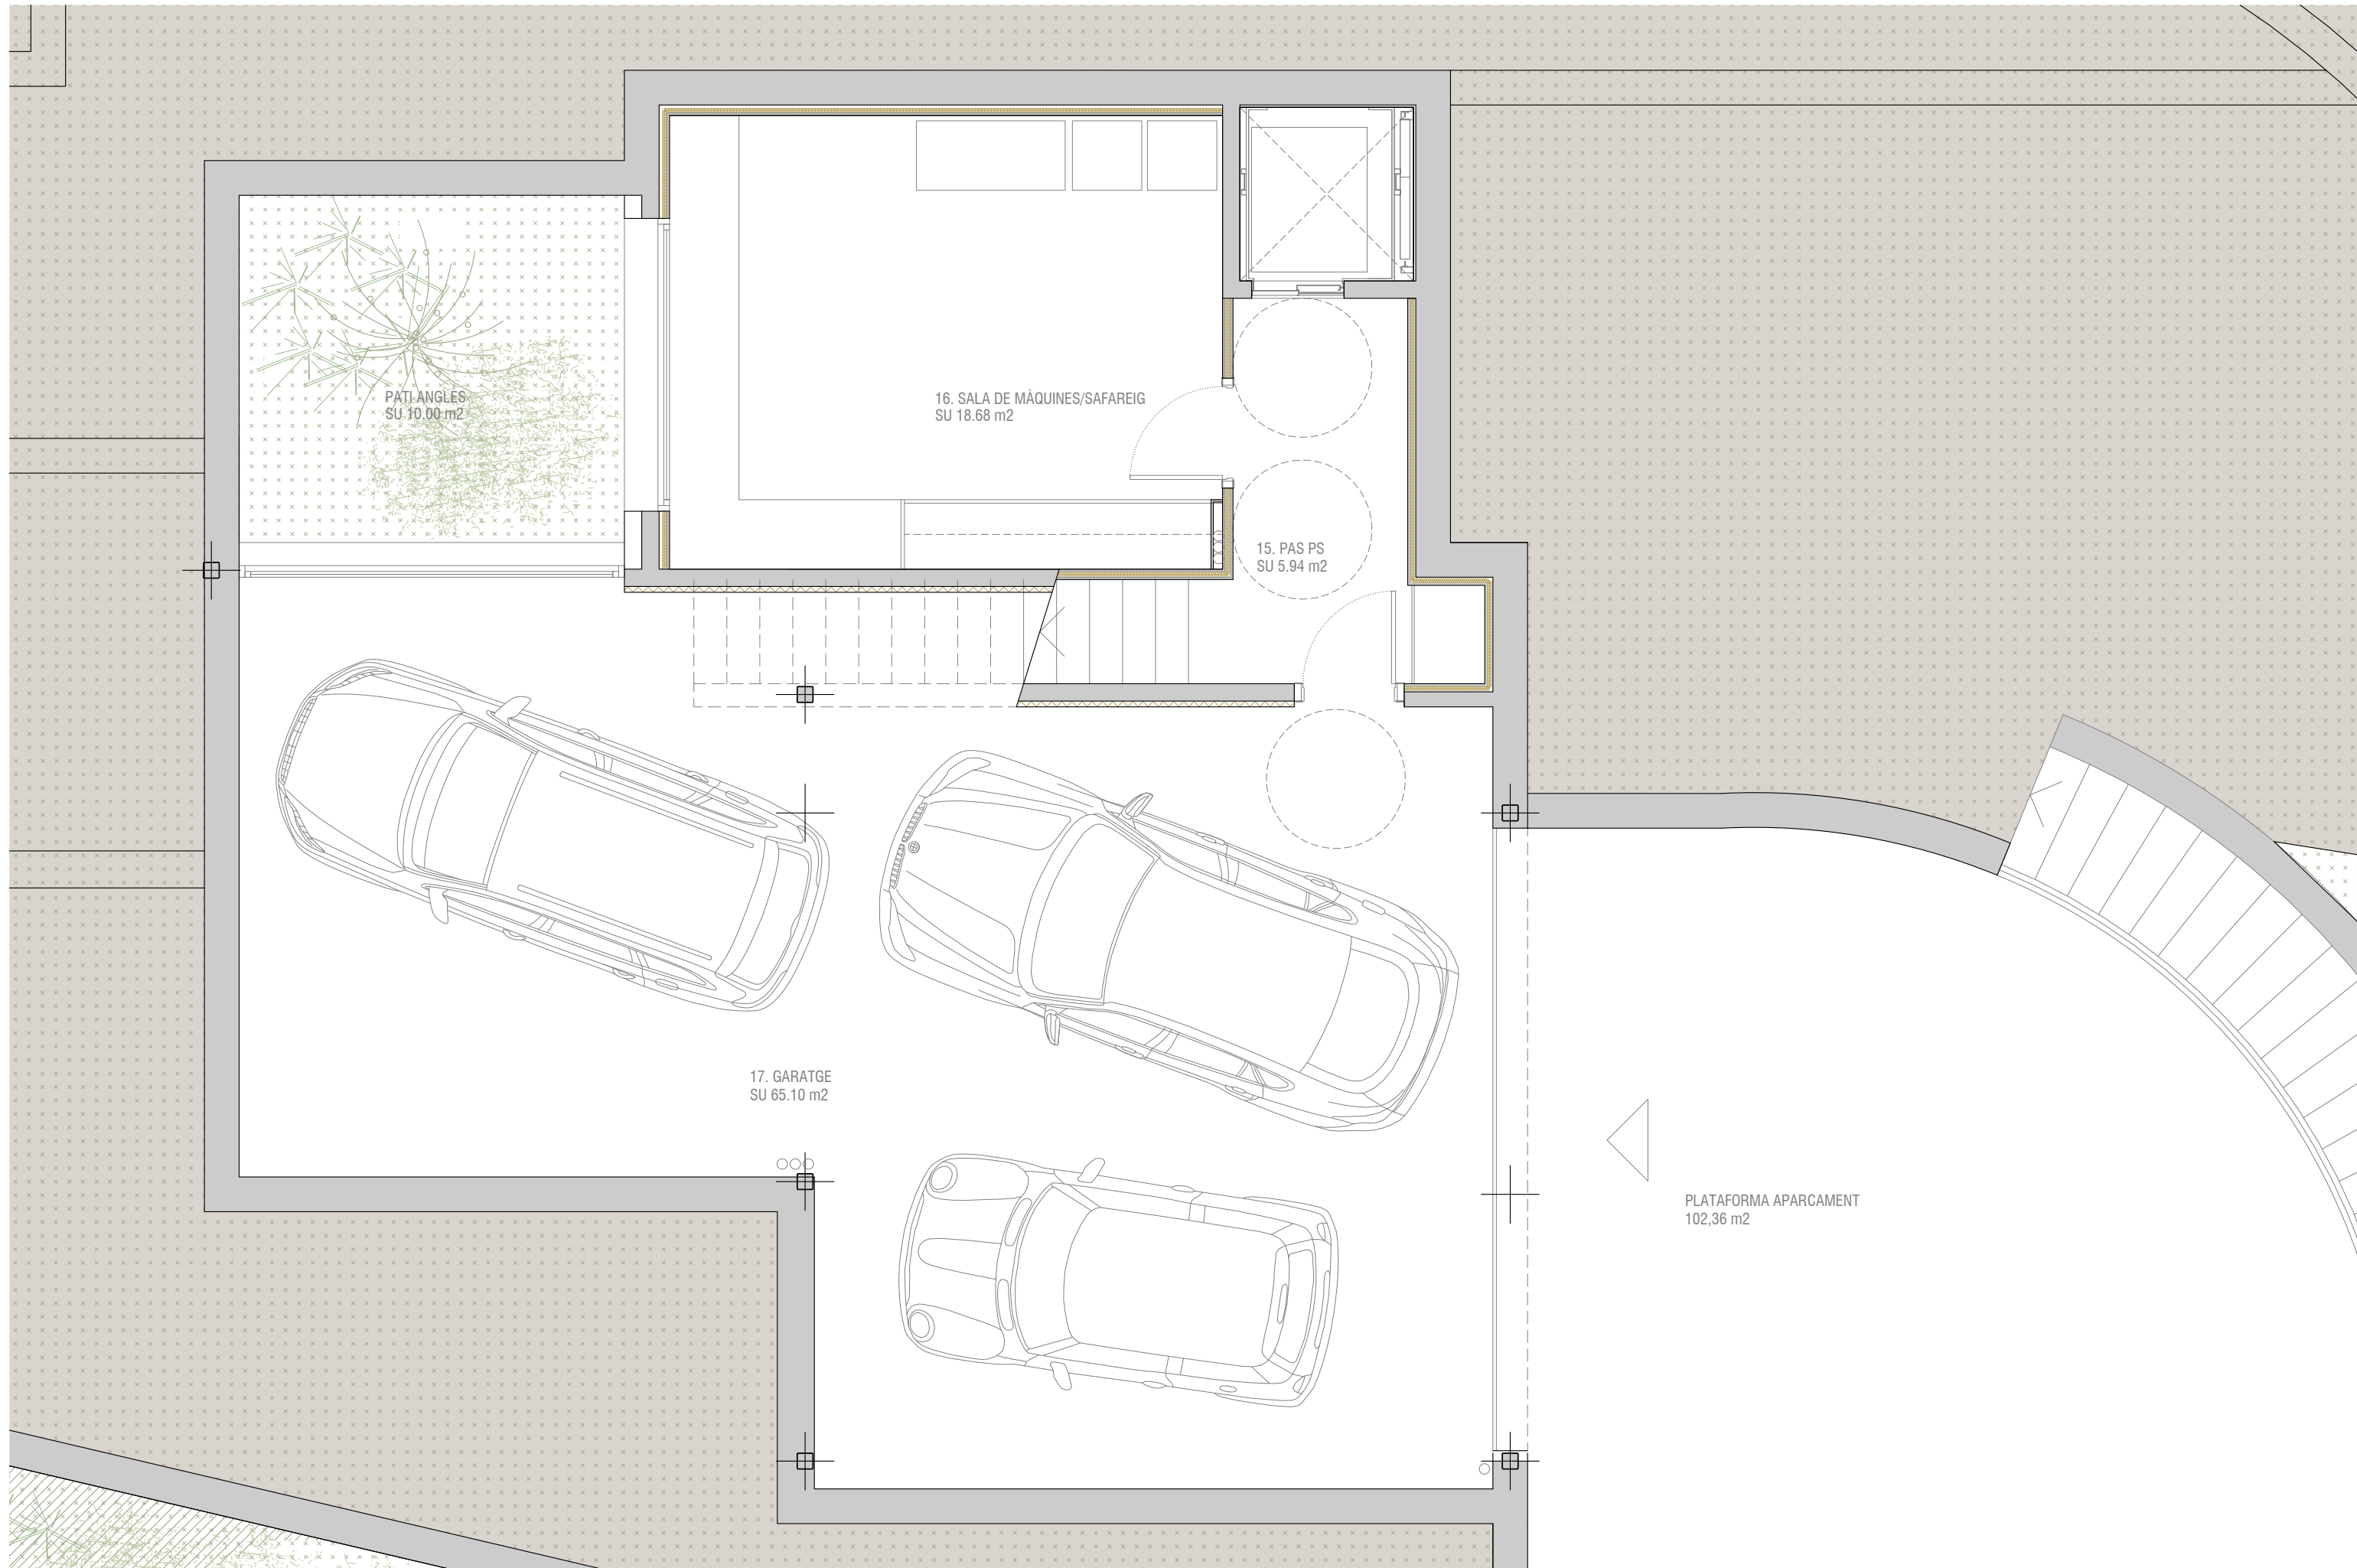

SUP. CONSTRUÏDA PS: 112,73m²

Planta soterrani
Nivell paviment acabat - 125,80m
e. 1:50