




## VIVIENDA F3V05 - TIPO A

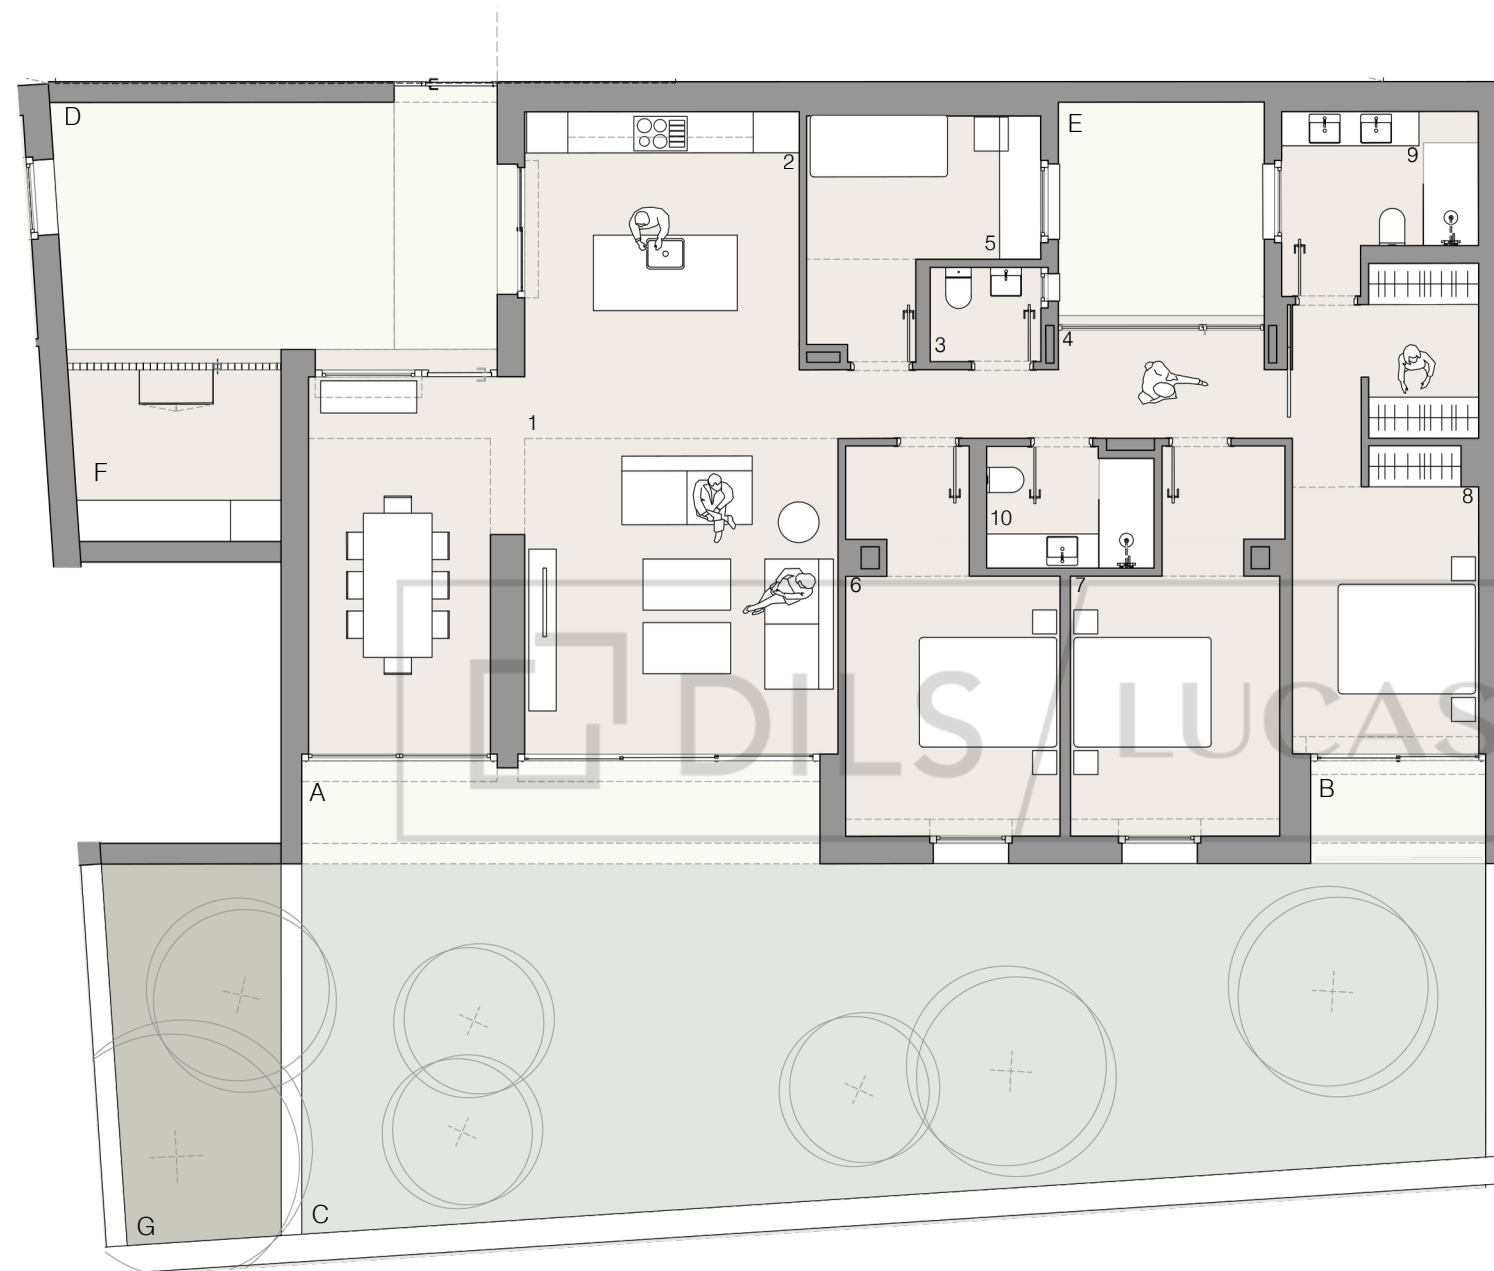

### Sup. útiles interiores

1. Estar   Comedor	41,26 m <sup>2</sup>
2. Cocina Aseo	15,05 m <sup>2</sup>
3. cortesía Pasillo	2,22 m <sup>2</sup>
4. Habitación 1	8,35 m <sup>2</sup>
5. Habitación 2	9,57 m <sup>2</sup>
6. Habitación 3	14,94 m <sup>2</sup>
7. Habitación 4 suite	14,64 m <sup>2</sup>
8. Baño 1 Baño 2	18,08 m <sup>2</sup>
9.	6,45 m <sup>2</sup>
10.	4,32 m <sup>2</sup>


Sup. útil interior total **134,88 m<sup>2</sup>**

Sup. Construida **164,50 m<sup>2</sup>**

### Sup. útiles exteriores


A. Porche A	11,22 m <sup>2</sup>
B. Porche B	3,83 m <sup>2</sup>
C. Jardín	83,47 m <sup>2</sup>
D. Patio entrada	23,03 m <sup>2</sup>
E. Patio central	9,60 m <sup>2</sup>
F. Lavadero	7,55 m <sup>2</sup>
G. Jardinera	13,60 m <sup>2</sup>

Sup. útil exterior total **152,30 m<sup>2</sup>**

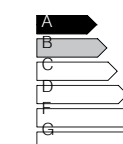

### CERTIFICACIÓN DE EMISIONES

NOTA: Este plano es informativo y no constituye ningún documento contractual. La promotora se reserva la facultad de modificar, por imperativo de las administraciones competentes y por las directrices de la dirección facultativa, las características, distribuciones y superficies mostradas en el plano. Los muebles que figuran son orientativos y no forman parte de la vivienda.

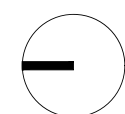

E: 1/150

