


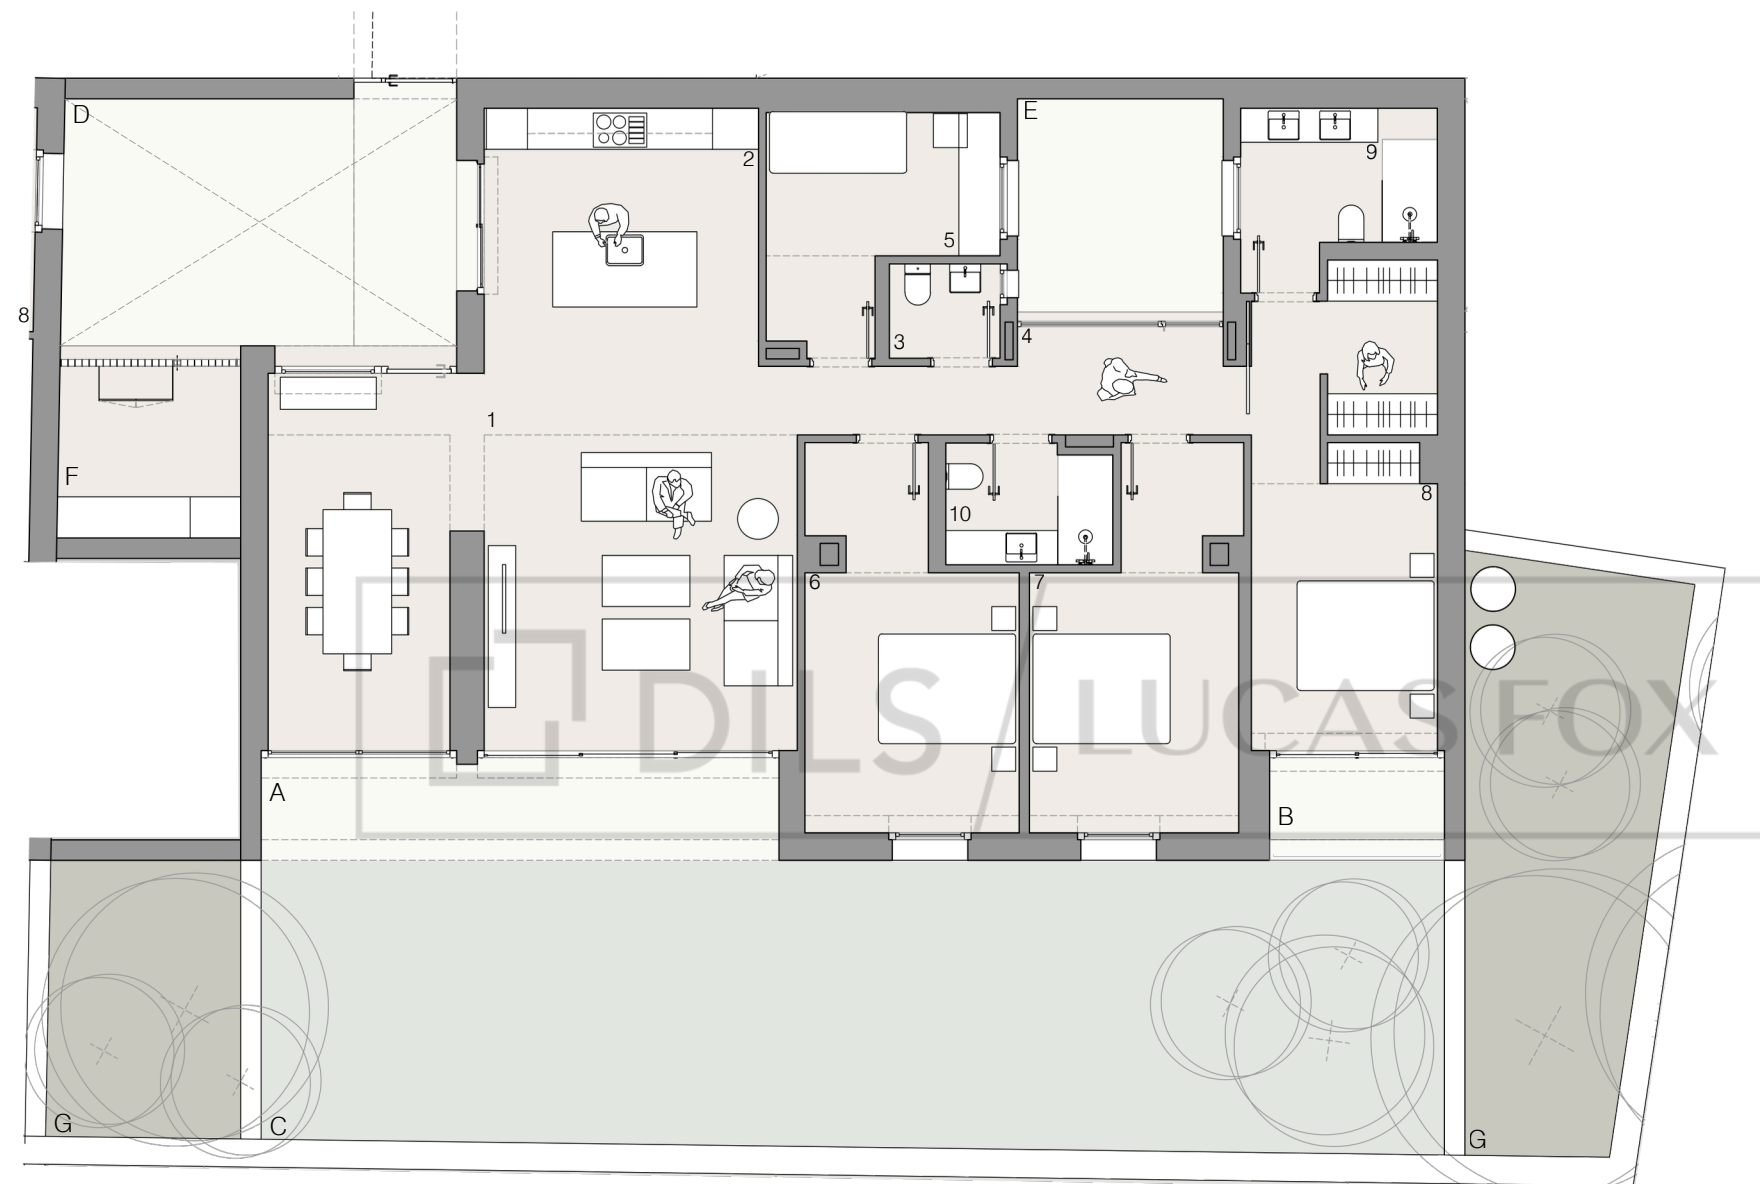

VIVIENDA F3V07 - TIPO A



Sup. útiles interiores

1.	Estar Comedor	41,26 m ²
2.	Cocina Aseo	15,05 m ²
3.	cortesía Pasillo	2,22 m ²
4.	Habitación 1	8,35 m ²
5.	Habitación 2	9,57 m ²
6.	Habitación 3	14,94 m ²
7.	Habitación 4 suite	14,64 m ²
8.	Baño 1 Baño 2	18,08 m ²
9.		6,45 m ²
10.		4,32 m ²


Sup. útil interior total **134,88 m²**

Sup. Construida **164,50 m²**

Sup. útiles exteriores


A.	Porche A	11,22 m ²
B.	Porche B	3,83 m ²
C.	Jardín	72,07 m ²
D.	Patio entrada	20,68 m ²
E.	Patio central	9,60 m ²
F.	Lavadero	6,64 m ²
G.	Jardineras	34,09 m ²

Sup. útil exterior total **158,13 m²**

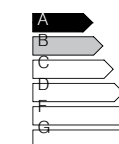

CERTIFICACIÓN DE EMISIONES

NOTA: Este plano es informativo y no constituye ningún documento contractual. La promotora se reserva la facultad de modificar, por imperativo de las administraciones competentes y por las directrices de la dirección facultativa, las características, distribuciones y superficies mostradas en el plano. Los muebles que figuran son orientativos y no forman parte de la vivienda.

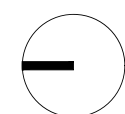

E: 1/150

